MUNICIPALIDAD DE CAPIATA

DIRECCION DE INFRAESTRUCTURA PUBLICA Y SERVICIOS

DISEÑO DE PERFIL TRANSVERSAL

TRAMO: CALLE PUBLICA, CÑIA 4ª, B° PIRO'Y

DETALLES CONSTRUCTIVOS	Lamina N° DC - 01	Escala 1/50
FECHA : MAYO 2021		

CORTE TRANSVERSAL

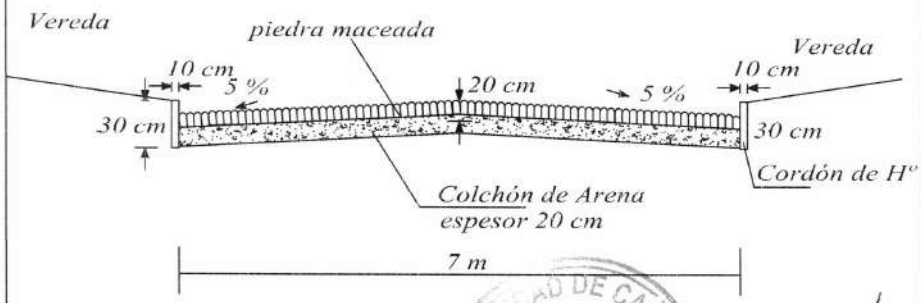

MUNICIPALIDAD DE CAPIATA
INFRAESTRUCTURA PUBLICA Y SERVICIOS

PERFIL LONGITUDINAL
ESCALA HORIZONTAL: 1/1000
ESCALA VERTICAL: 1/100

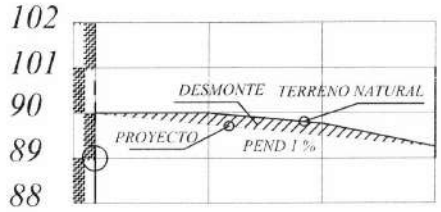

PROGRESIVA	00+000	20.00	00+020	20.00	00+040	20.00	00+060
RAZANTE DEL TERRENO	100,90		100,00		99,77		99,25
RAZANTE DEL PROYECTO	100,00		99,75		99,50		99,25

PLANIMETRIA

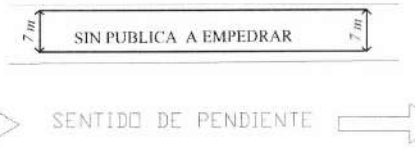

OBRA: PAVIMENTO TIPO EMPEDRADO	CALLE PUBLICA EXISTENTE	DISTRITO: CAPIATA	2021
MUNICIPALIDAD DE CAPIATA	LUGAR : COMPAÑIA 4 BARRIO:PIRO´Y	DEPTO DE INFRESTRUCTURA PUBLICA Y SERVICIOS	

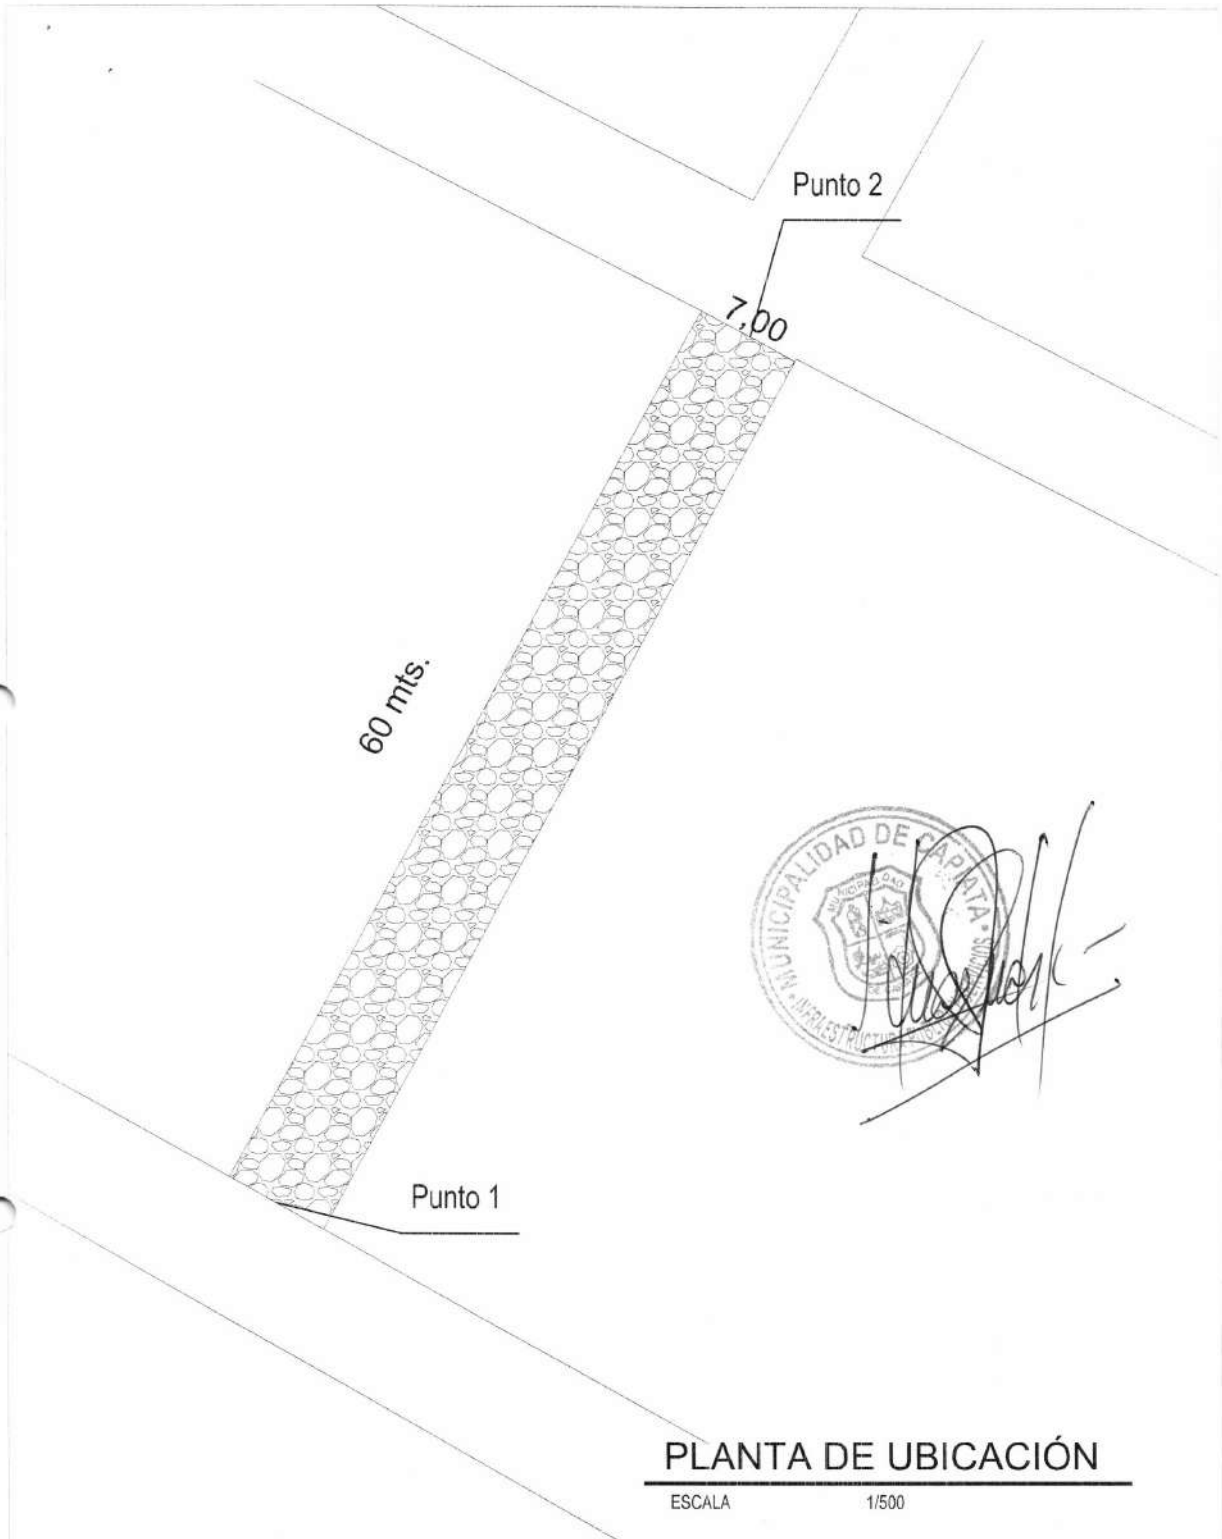

PLANTA DE UBICACIÓN

ESCALA 1/500

OBRA: CONSTRUCCIÓN DE EMPEDRADO	LUGAR : Calle Publica,Compañia 4ta. Piro`y	2.021	N
	DEPARTAMENTO: CENTRAL DISTRITO:CAPIATÁ		
DEPARTAMENTO DE INFRAESTRUCTURA PÚBLICA Y SERVICIOS			