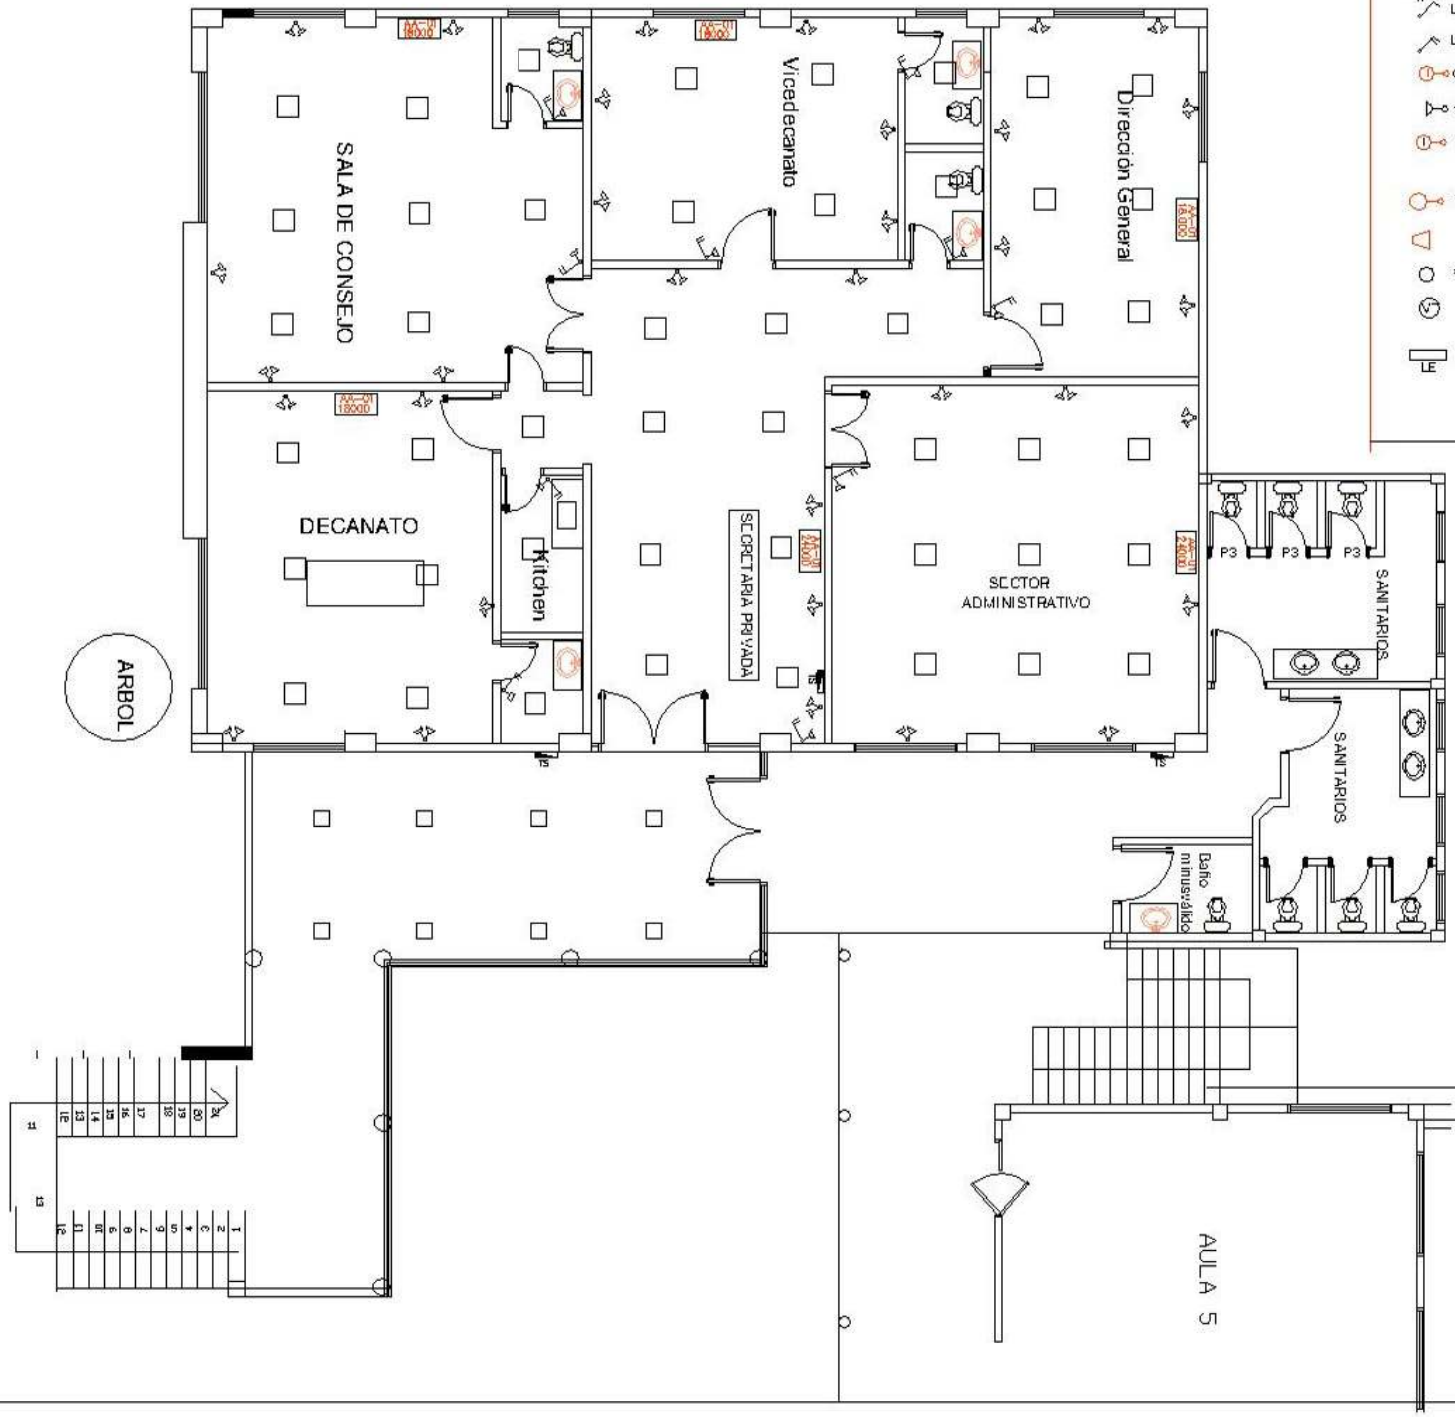

REFERENCIAS

- Tablero principal
- Llave de encendido de 1 punto
- Llave de encendido de 2 puntos
- conexion a red de internet
- toma corriente a altura 1.20
- toma de telefono
- artefacto adosado a pared
- refector para iluminacion exterior
- artefacto adosado a techo
- ventilador de techo
- luz de emergencia

- SALIDA — cartelería luminosa indicadores de salida
- AA 01 36.000 — Acondicionador de Aire
- 01 — Compresor de AA
- refector
- Proyector
- 01 — Motor Acondicionador de Aire
- artefacto de cosa 60x60
- artefacto de cosa 30x30

PLANTA ALTA INSTALACION ELECTRICA

PROYECTO SALON AUDITORIO PLANTA BAJA Y DECANATO 2do. 2da ETAPA. FACULTAD DE HUMANIDADES.

Obra: SALON AUDITORIO PLANTA BAJA.
Ubicacion: Campus Universitario.
Proyectistas: Arq. Nicolas Ayala
Sup. Planta Baja: 140m2 Sup. 2do Nivel: 140m2. Sup. 3er Nivel: 140m2

Proyectista | Municipalidad | Propietario

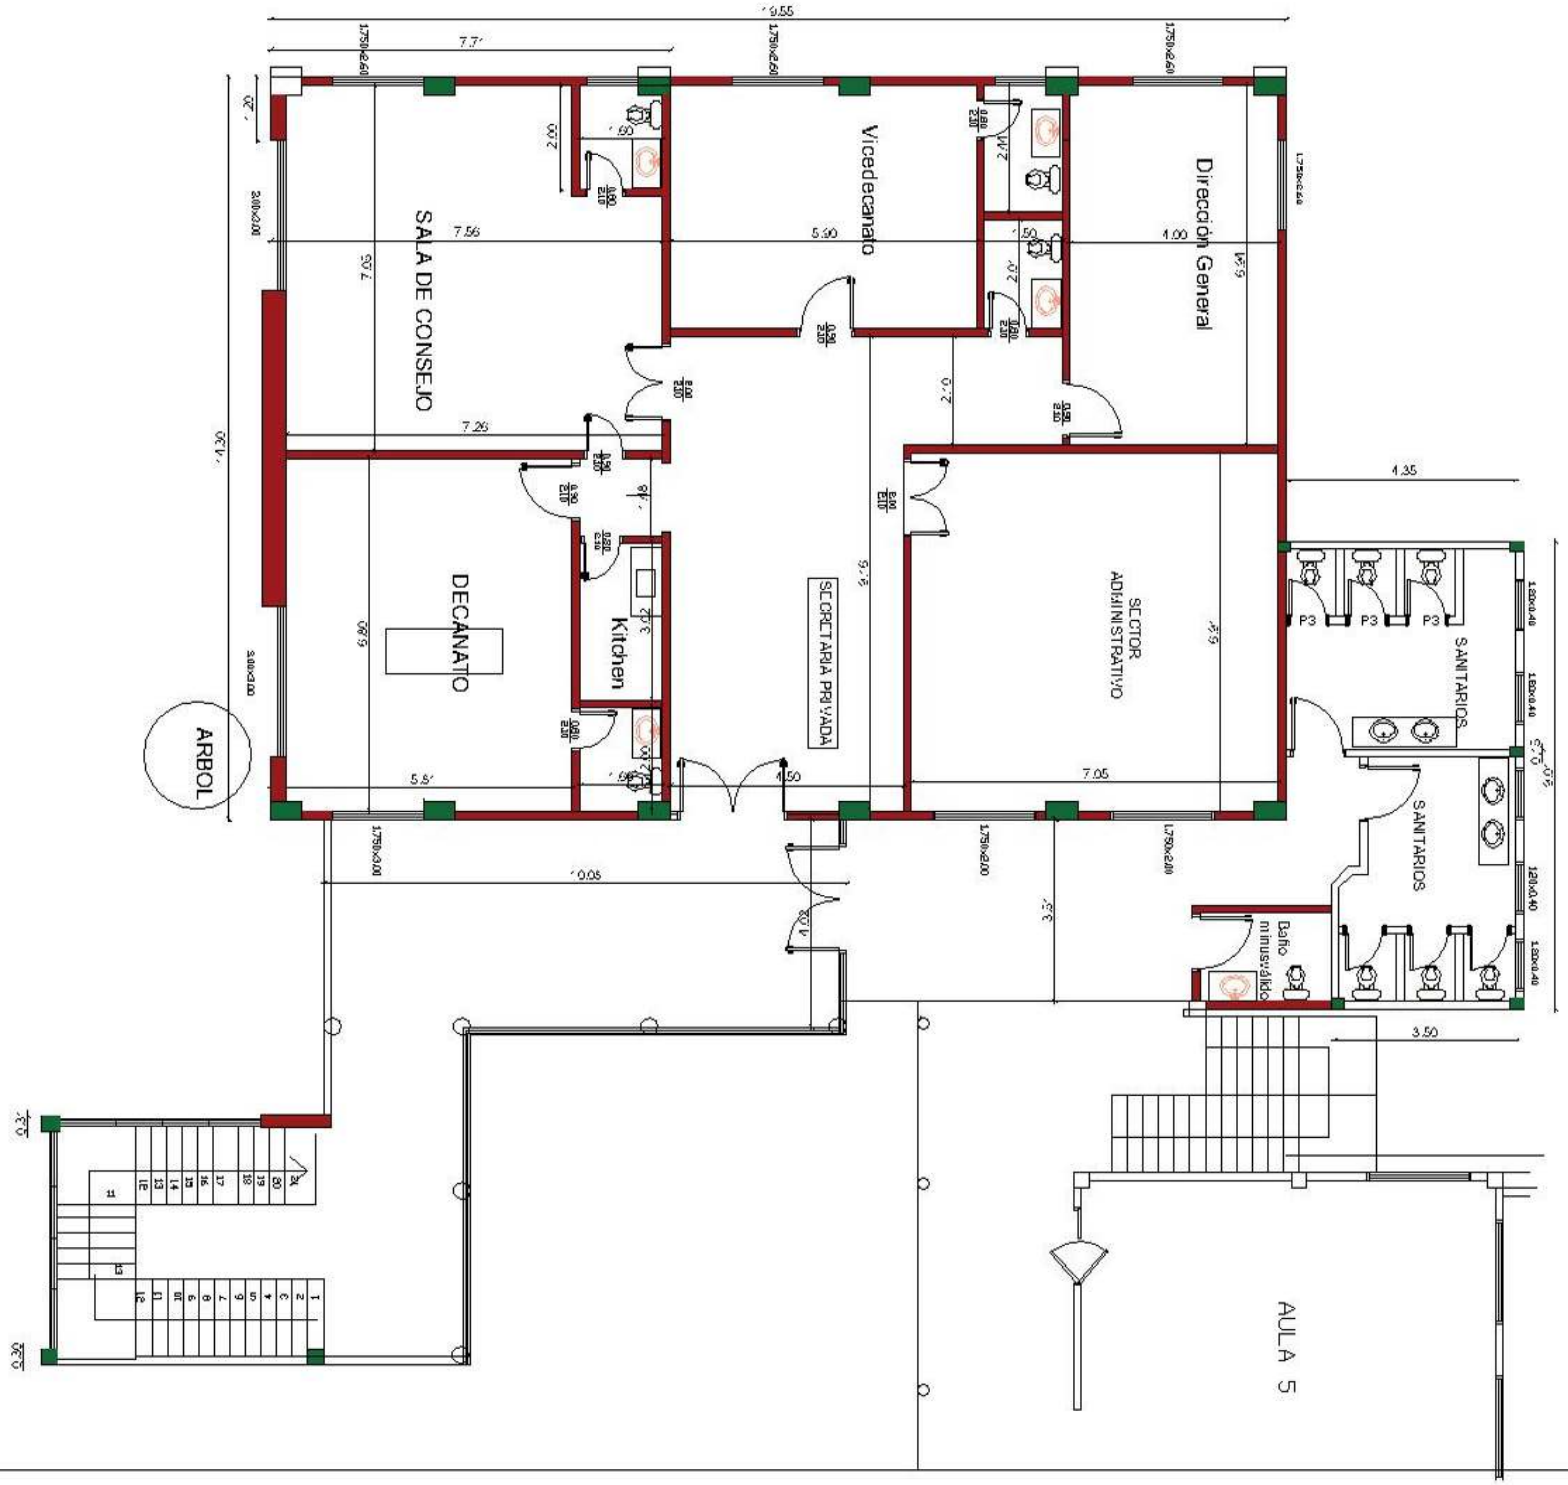

PLANTA ALTA 2do Nivel
Esc. 100

PROYECTO SALON AUDITORIO PLANTA BAJA Y DECANATO 2do. 2da ETAPA. FACULTAD DE HUMANIDADES.

Obra: SALON AUDITORIO PLANTA BAJA.
Ubicación: Campus Universitario.
Proyectistas: Arq. Nicolasa Ayala
S.p. Planta Baja: 140m2 S.p. 2do Nivel: 140m2. S.p. 3er Nivel: 140m2

Proyectista | Municipalidad | Propietario

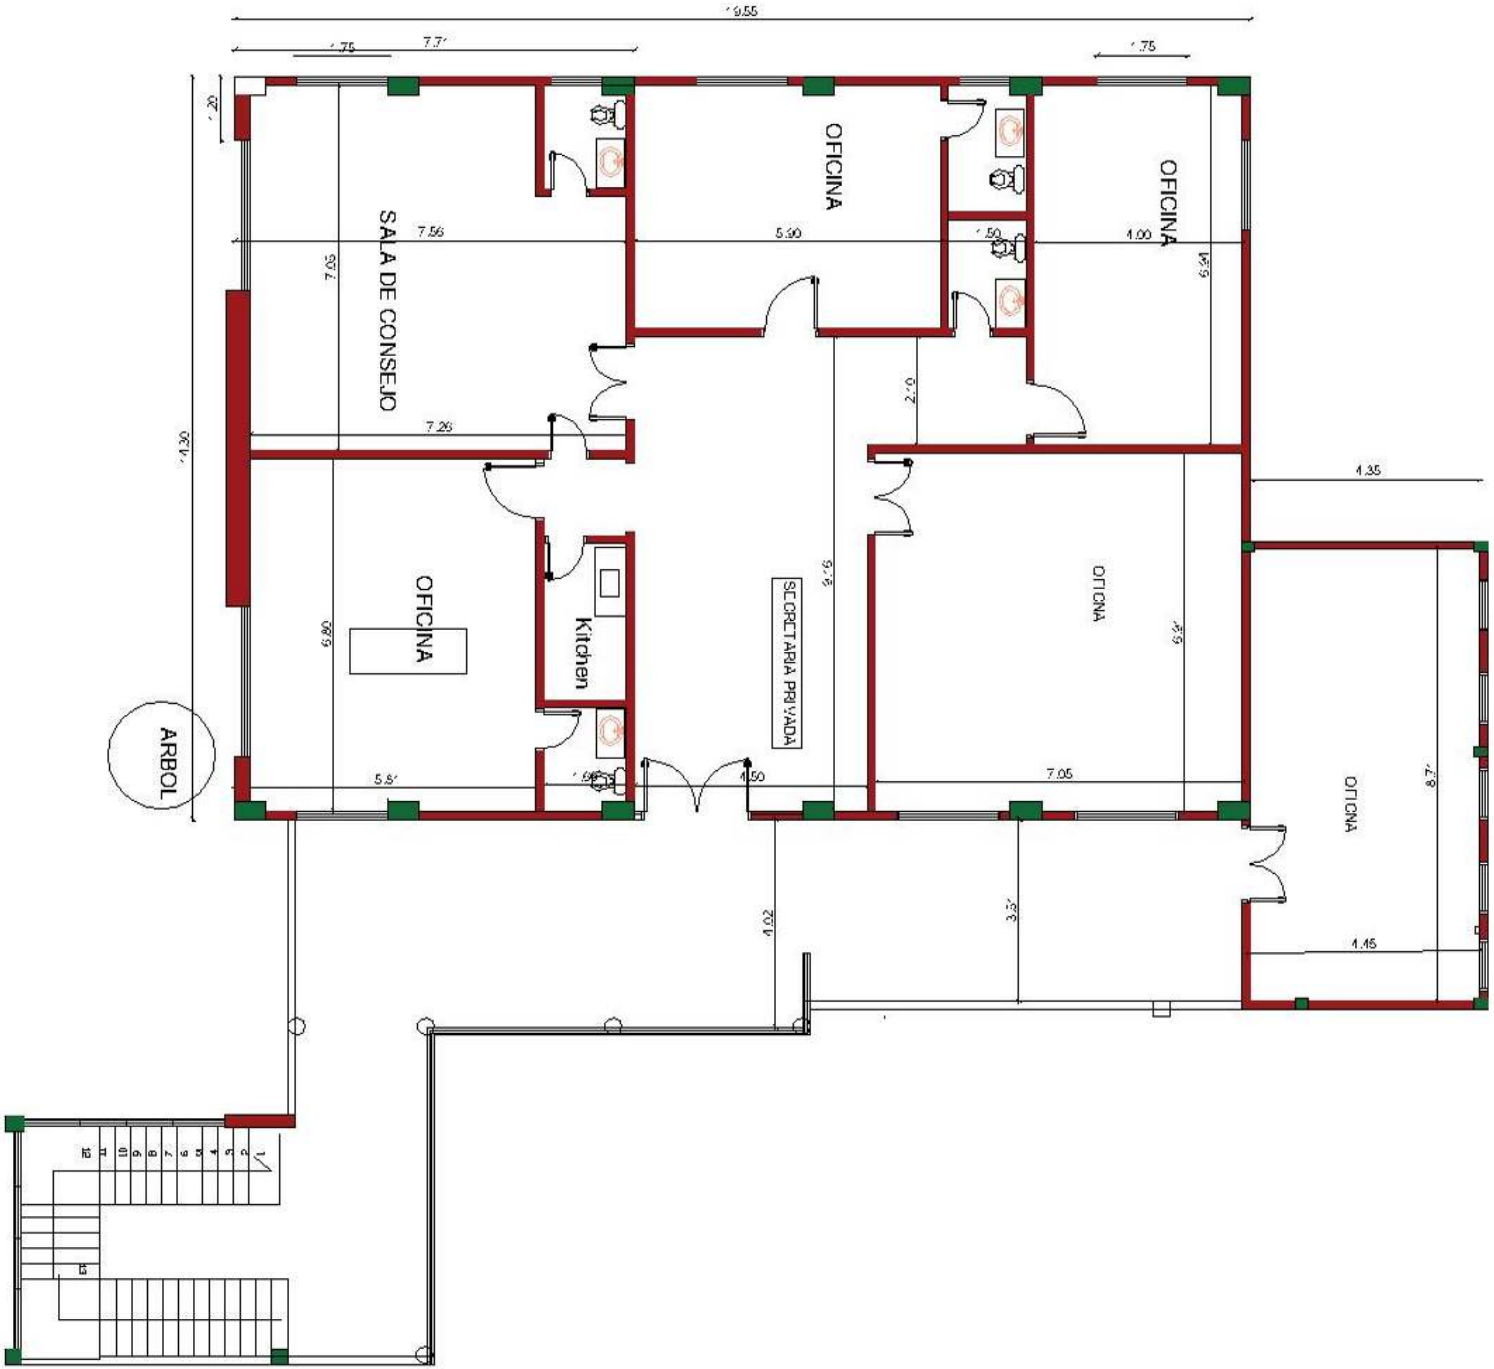

PLANTA ALTA 3er Nivel
Esc. 100

PROYECTO SALON AUDITORIO PLANTA BAJA Y
DECANATO 2do. 2da ETAPA. FACULTAD DE HUMANIDADES.

Obra: SALON AUDITORIO PLANTA BAJA.
Ubicación: Campus Universitario
Proyectistas: Arq. Nicolasa Ayala
Sup. Planta Baja: 140m2 Sup. 2do Nivel: 140m2. Sup. 3er Nivel: 140m2

Proyectista | Municipalidad | Propietario

FACHADA FRONTAL
GENERAL

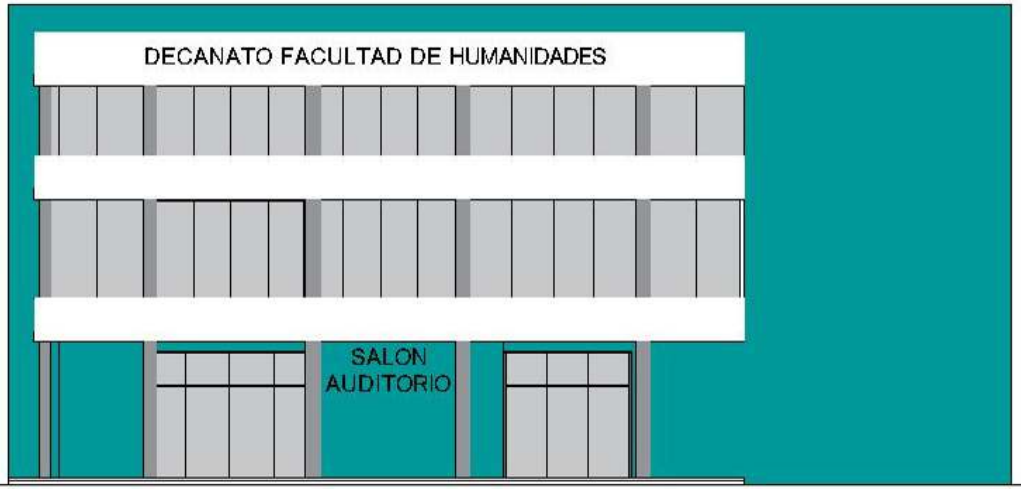

FACHADA CENTRAL
GENERAL

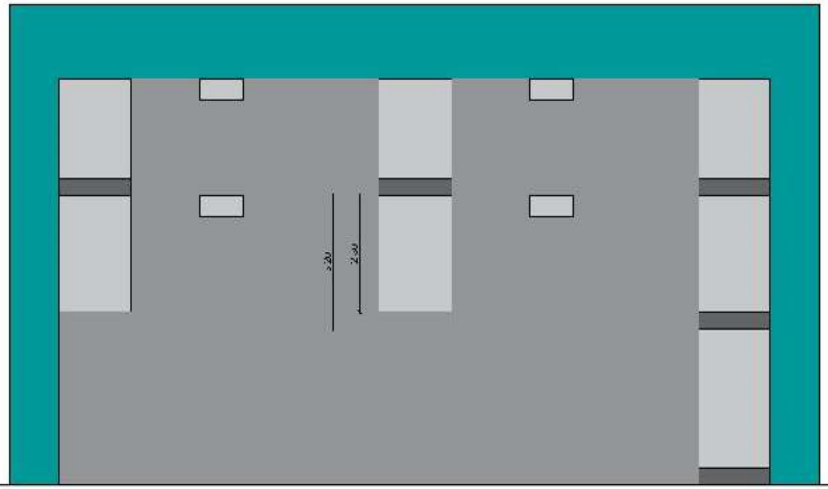

FACHADA LATERAL

PROYECTO SALON AUDITORIO PLANTA BAJA Y
DECANATO 2da. 2da ETAPA. FACULTAD DE HUMANIDADES.

Obra: SALON AUDITORIO Y PLANTA BAJA
Ubicación: Campus Universitario
Proyectistas: Arq. Nicolasa Ayala
Sup. Planta Baja 41m2 Sup. 2do Nivel 44m2 Sup. 3er Nivel 44m2

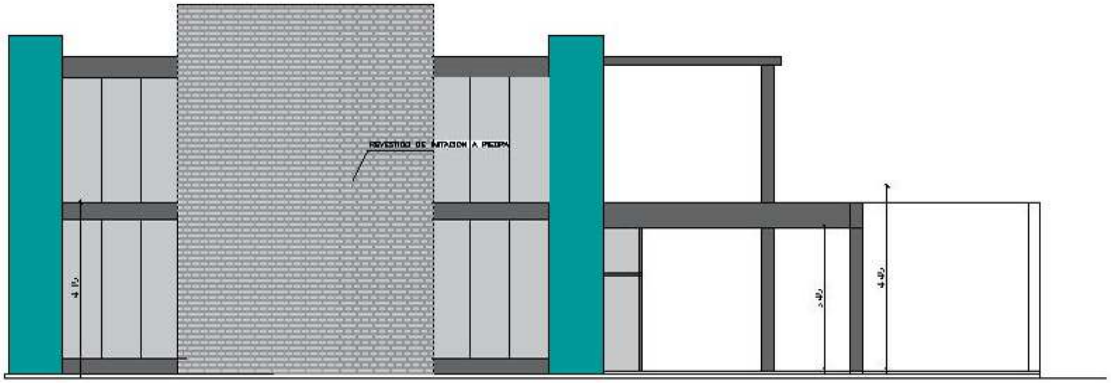

FACHADA fFRENTE

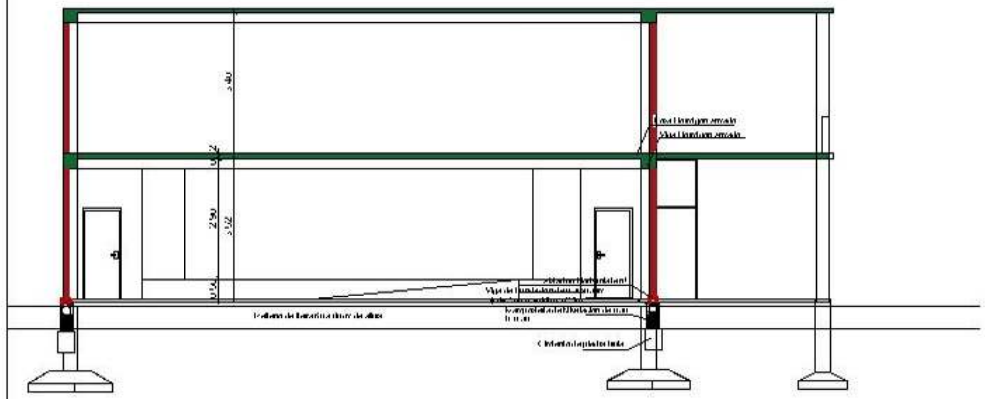

FRONTAL

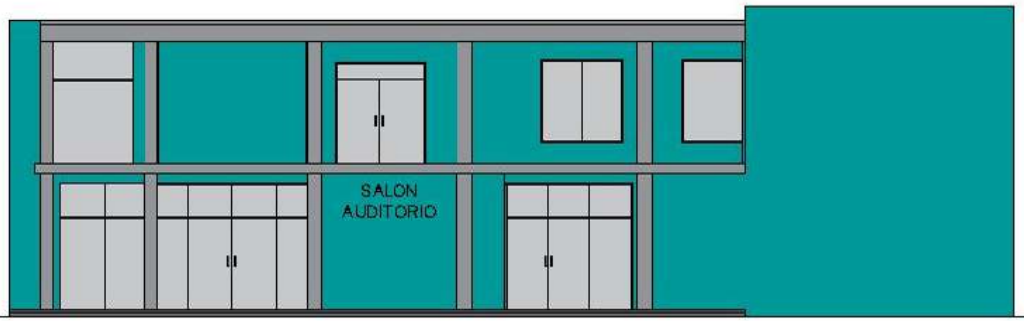

FACHADA CENTRAL
GENERAL

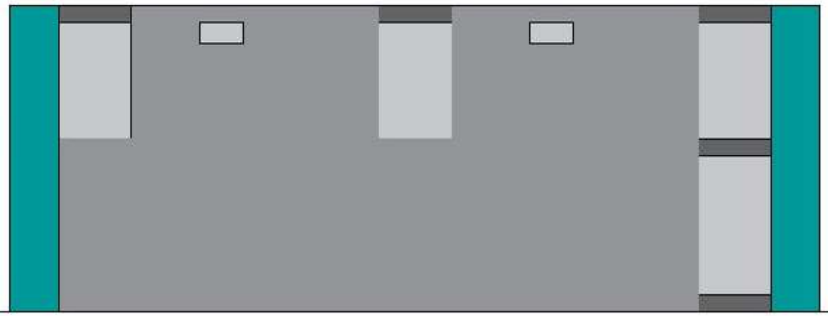

FACHADA LATERAL

PROYECTO SALON AUDITORIO PLANTA BAJA Y
DECANATO 2do. 2da ETAPA. FACULTAD DE HUMANIDADES.

Obra: SALON AUDITORIO PLANTA BAJA
Ubicacion: Campus Universitario
Proyectistas: Arq. Nicolasa Ayala
Sup. Plano Bajo 44um2 Sup. 2do Nivel 44um2 Sup. 3er Nivel 44um2

Proyectista: Municipalidad

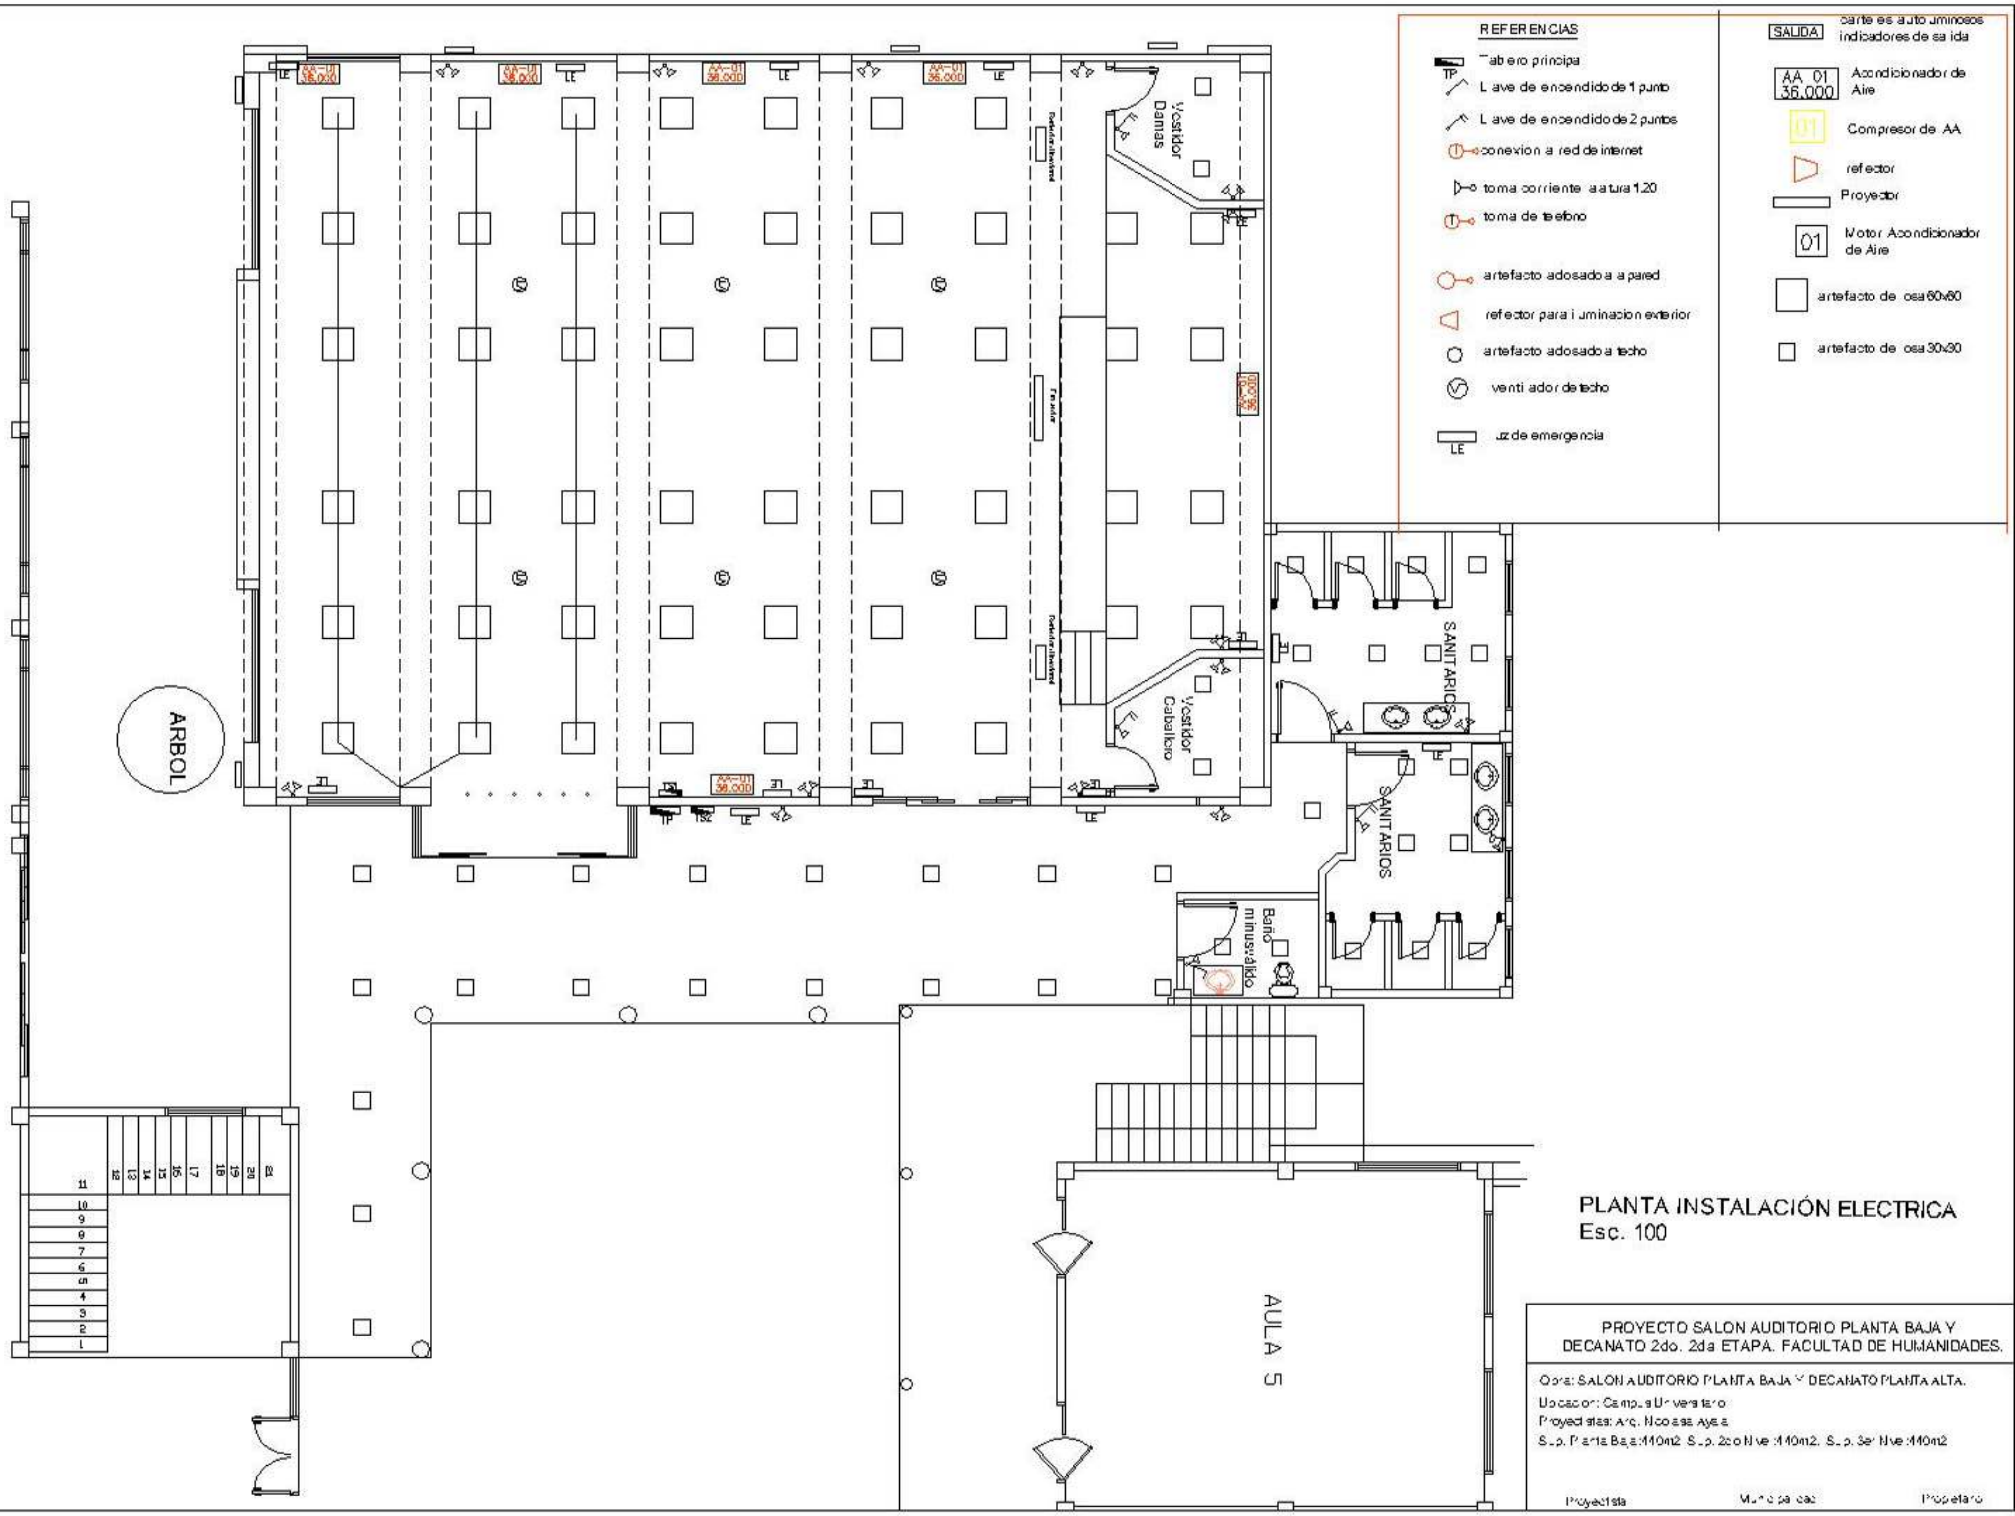
REFERENCIAS
Tablero principal
Llave de encendido de 1 punto
Llave de encendido de 2 puntos
conexion a red de internet
toma corriente a altura 1.20
toma de telefono
artefacto adosado a pared
refector para iluminacion exterior
artefacto adosado a techo
ventilador de techo
luz de emergencia
SALIDA
carteles autoluminosos indicadores de salida
AA 01 36.000
Acondicionador de Aire
Compresor de AA
refector
Proyector
01
Motor Acondicionador de Aire
artefacto de losa 60x60
artefacto de losa 30x30
Vestidor Damas
Vestidor Caballero
SANITARIOS
SANITARIOS
Baño minusvalido
ARBOL
AULA 5
PLANTA INSTALACIÓN ELECTRICA
Esc. 100
PROYECTO SALON AUDITORIO PLANTA BAJA Y
DECANATO 2do. 2da ETAPA. FACULTAD DE HUMANIDADES.
Obra: SALON AUDITORIO PLANTA BAJA Y DECANATO PLANTA ALTA.
Ubicacion: Campus Universitario
Proyectistas: Arq. Nicolasa Ayala
Sup. Planta Baja: 440m2 Sup. 2do Nivel: 440m2. Sup. 3er Nivel: 440m2
Proyectista
Municipalidad
Propietario

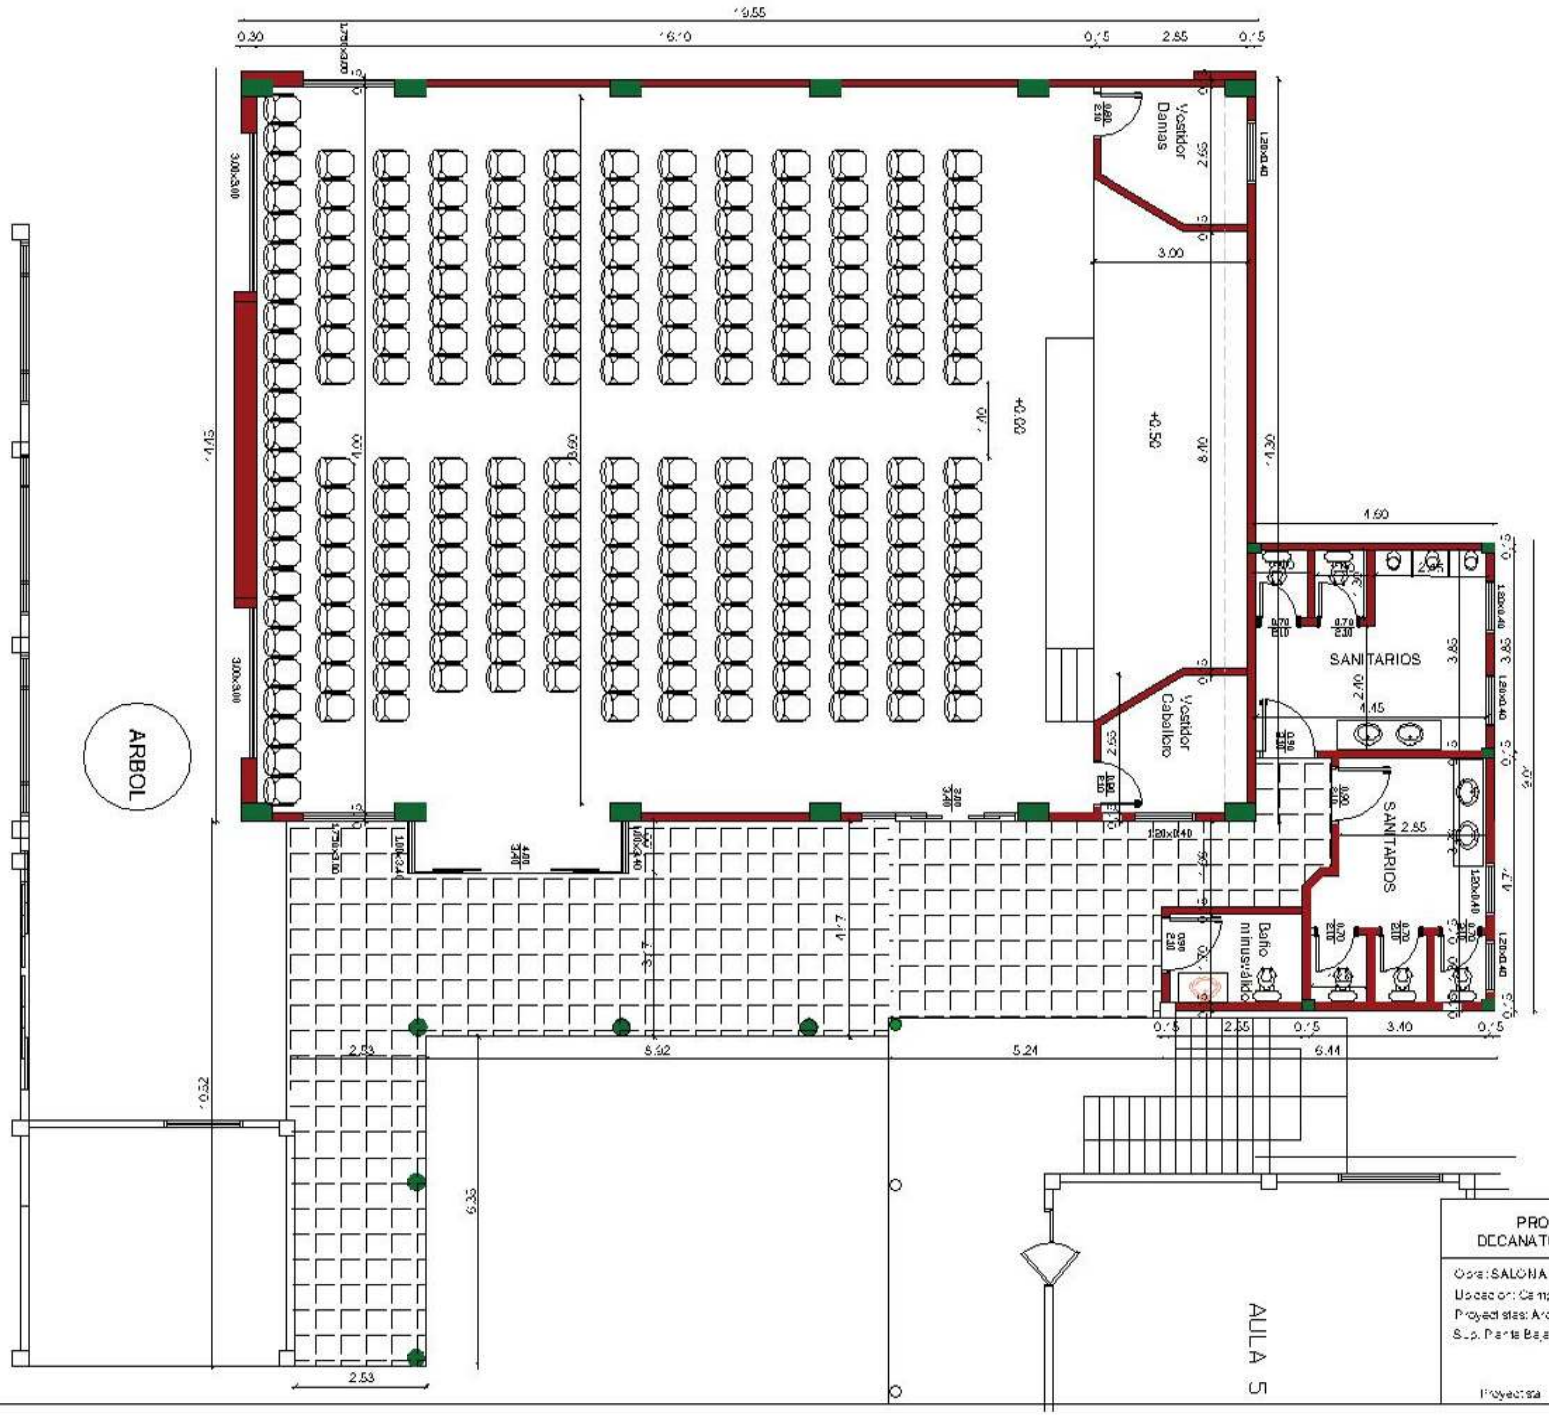

PLANTA BAJA ACOTADA
ESC. 1:100

PROYECTO SALON AUDITORIO PLANTA BAJA Y DECANATO 2do. 2da ETAPA. FACULTAD DE HUMANIDADES.

Obra: SALON AUDITORIO PLANTA BAJA.
Ubicación: Campus Universitario.
Proyectistas: Arq. Nicolasa Ayala
S.p. Planta Baja: 440m2 S.p. 2do Nivel 440m2. S.p. 3er Nivel 440m2

Proyectista | Municipalidad | Propietario

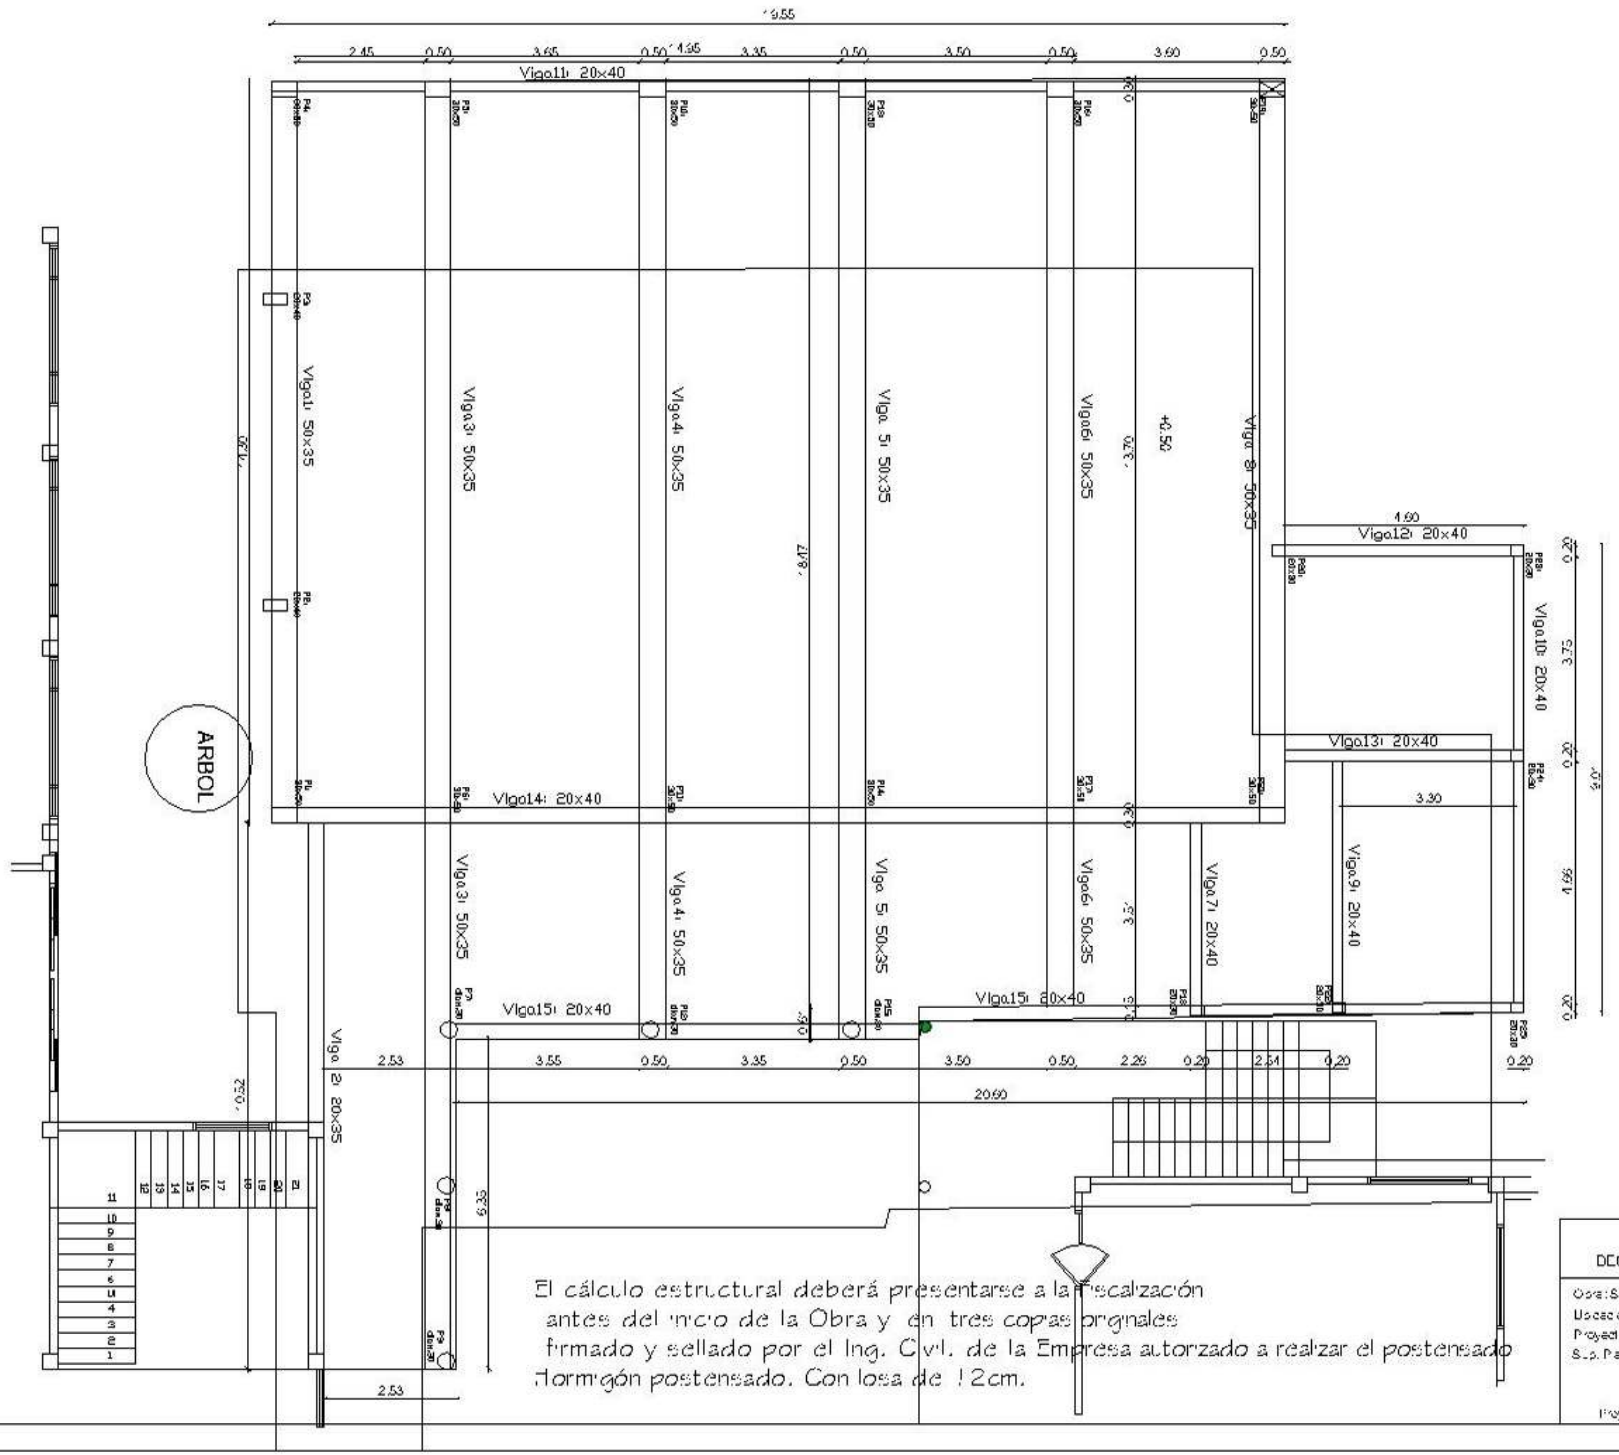

El cálculo estructural deberá presentarse a la Fiscalización antes del inicio de la Obra y en tres copias originales firmado y sellado por el Ing. Civil. de la Empresa autorizado a realizar el postensado Hormigón postensado. Con losa de 12cm.

PLANTA DE LOSA
Esc. 100

PROYECTO SALON AUDITORIO PLANTA BAJA Y DECANATO 2do. 2da ETAPA. FACULTAD DE HUMANIDADES.

Obra: SALON AUDITORIO PLANTA BAJA.
Ubicación: Campus Universitario.
Proyectistas: Arq. Nicolasa Ayala
Sup. Planta Baja: 440m2 Sup. 2do Nivel 440m2. Sup. 3er Nivel 440m2

Proyectista | Municipalidad | Propietario

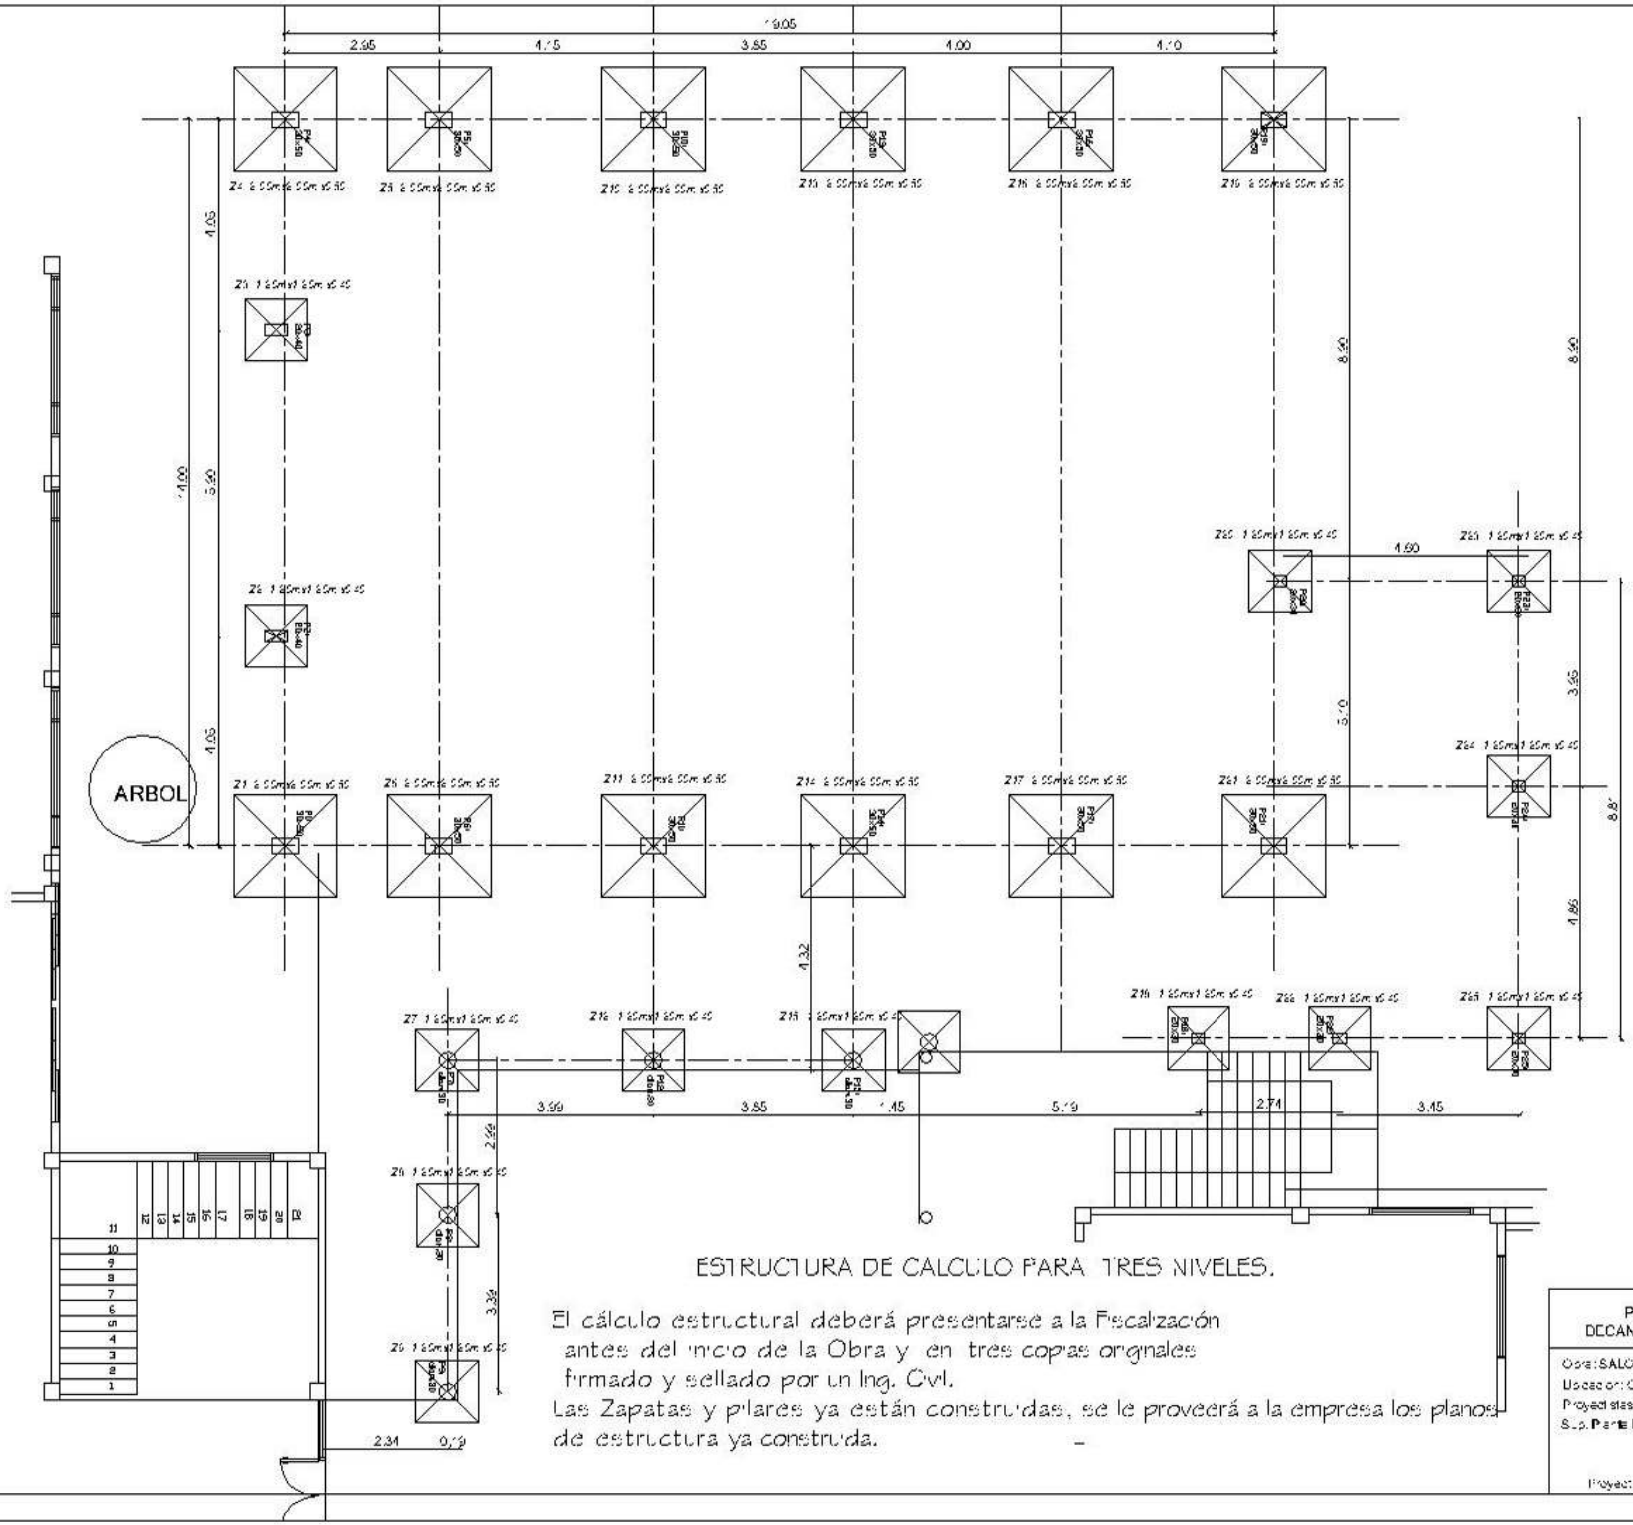

PLANTA DE ZAPATA
Esc. 100

ESTRUCTURA DE CALCULO PARA TRES NIVELES.

El cálculo estructural deberá presentarse a la Fiscalización antes del inicio de la Obra y en tres copias originales firmado y sellado por un Ing. Civil.
Las Zapatas y pilares ya están construidas, se le proveerá a la empresa los planos de estructura ya construida.

PROYECTO SALON AUDITORIO PLANTA BAJA Y DECANATO 2do. 2da ETAPA. FACULTAD DE HUMANIDADES.

Obra: SALON AUDITORIO PLANTA BAJA.
Ubicación: Campus Universitario.
Proyectistas: Arq. Nicolasa Ayala
S.p. Planta Baja: 410m2 S.p. 2do Nivel 410m2. S.p. 3er Nivel 410m2

Proyectista | Municipalidad | Propietario

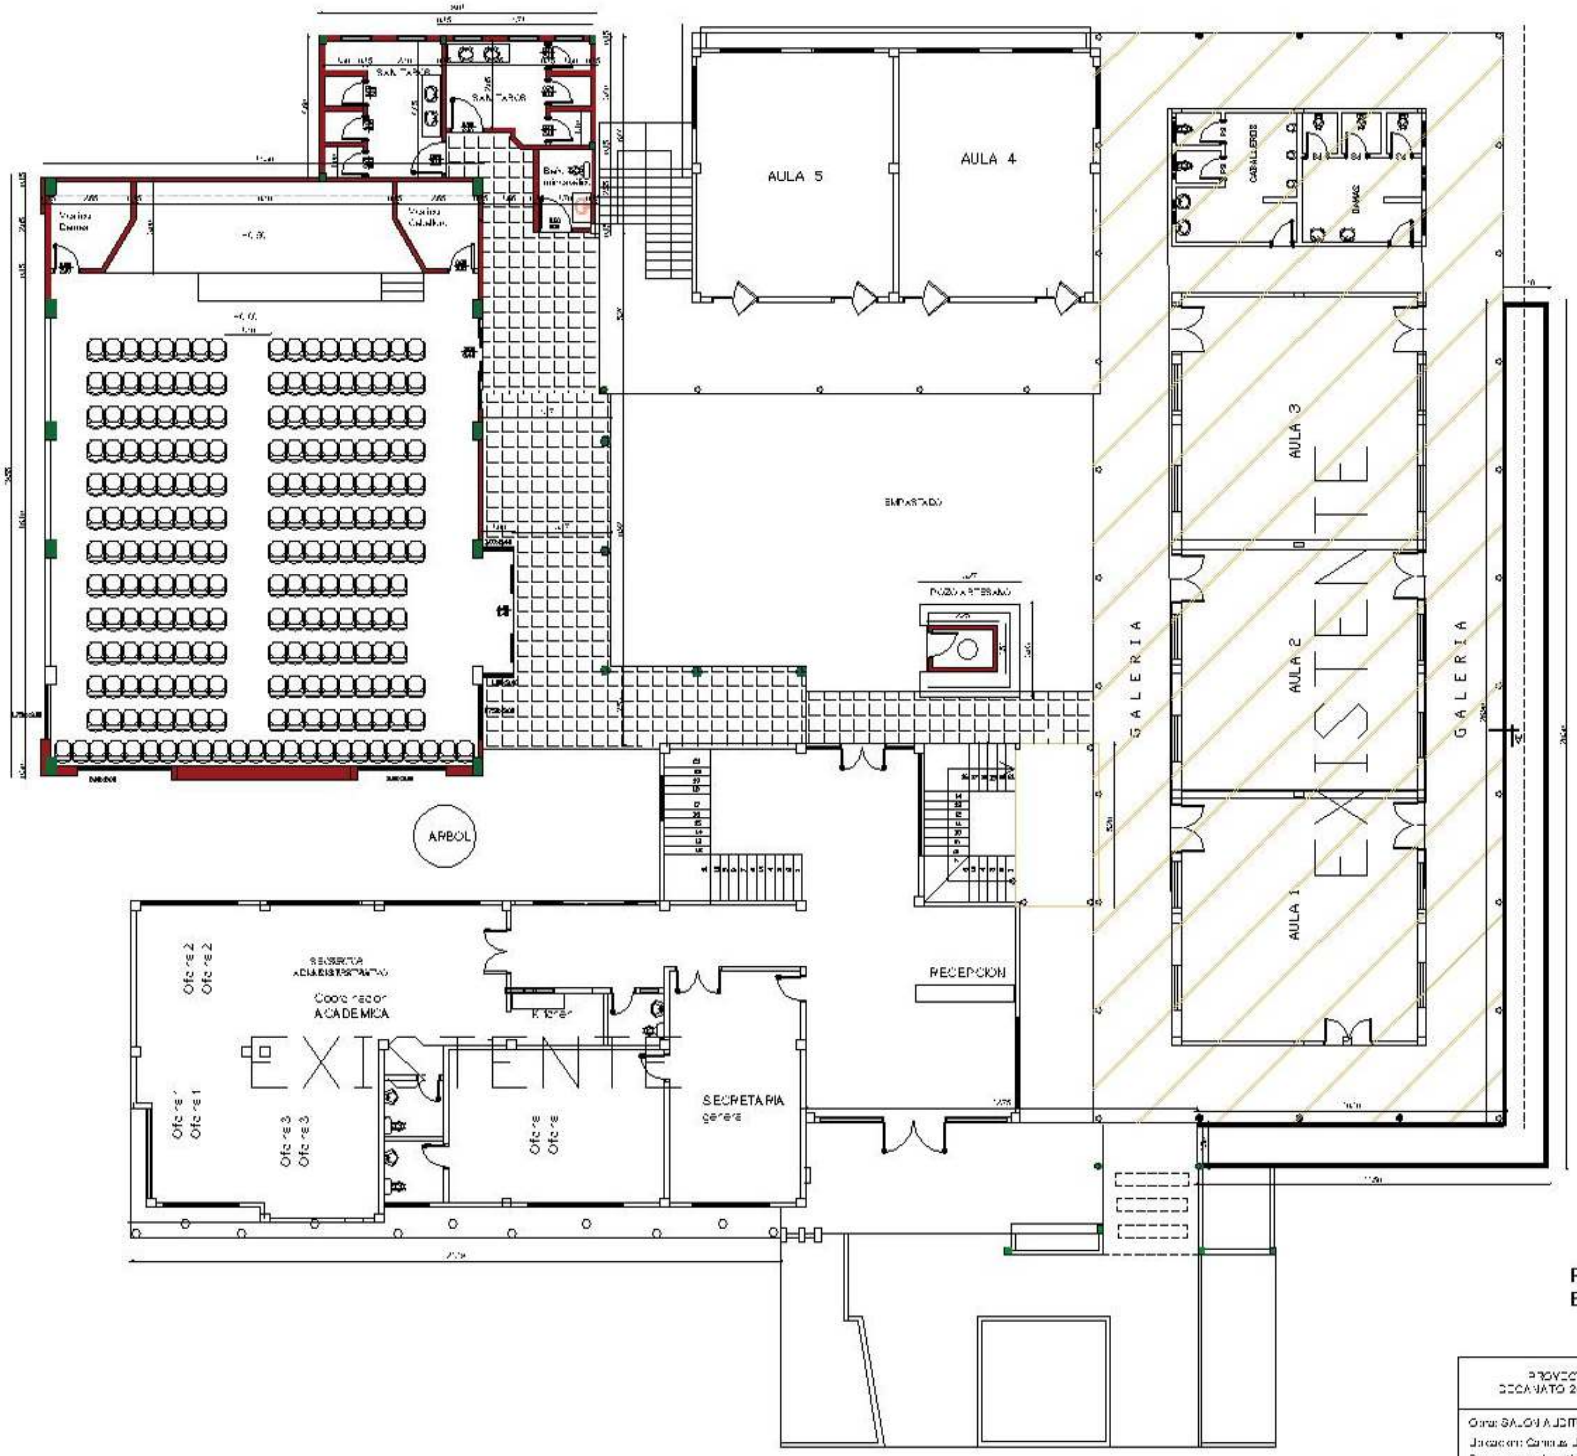

PLANTA BAJA GENERAL
Esc. 1: 150

PROYECTO SALON AUDITORIO PLANTA BAJA Y
DECANATO 2da. 2da ETAPA. FACULTAD DE HUMANIDADES.

Obra: SALON AUDITORIO PLANTA BAJA.
Ubicación: Ciudad Universitaria
Proyectista: Arq. Vanessa Ayala
Sup. Planta Baja:440m2 Sup. 2da Nivel:440m2. Sup. 3er Nivel:440m2