MUNICIPALIDAD DE CAPIATA

DIRECCION DE INFRAESTRUCTURA PUBLICA Y SERVICIOS

TRAMO: CALLE ZUBIZARRETA - CÑIA 4 - COSTA SALINARES - BARRIO PUERTA DEL SOL.

PLANTA DE UBICACIÓN	Lamina N° DC - 01	Escala 1/500	N
FECHA : ABRIL 2023			

PLANTA DE UBICACIÓN

COORDENADAS UTM		
PUNTO 1: X: 452.636;	Y:	7.197.776
PUNTO 2: X: 452.685;	Y:	7.197.966

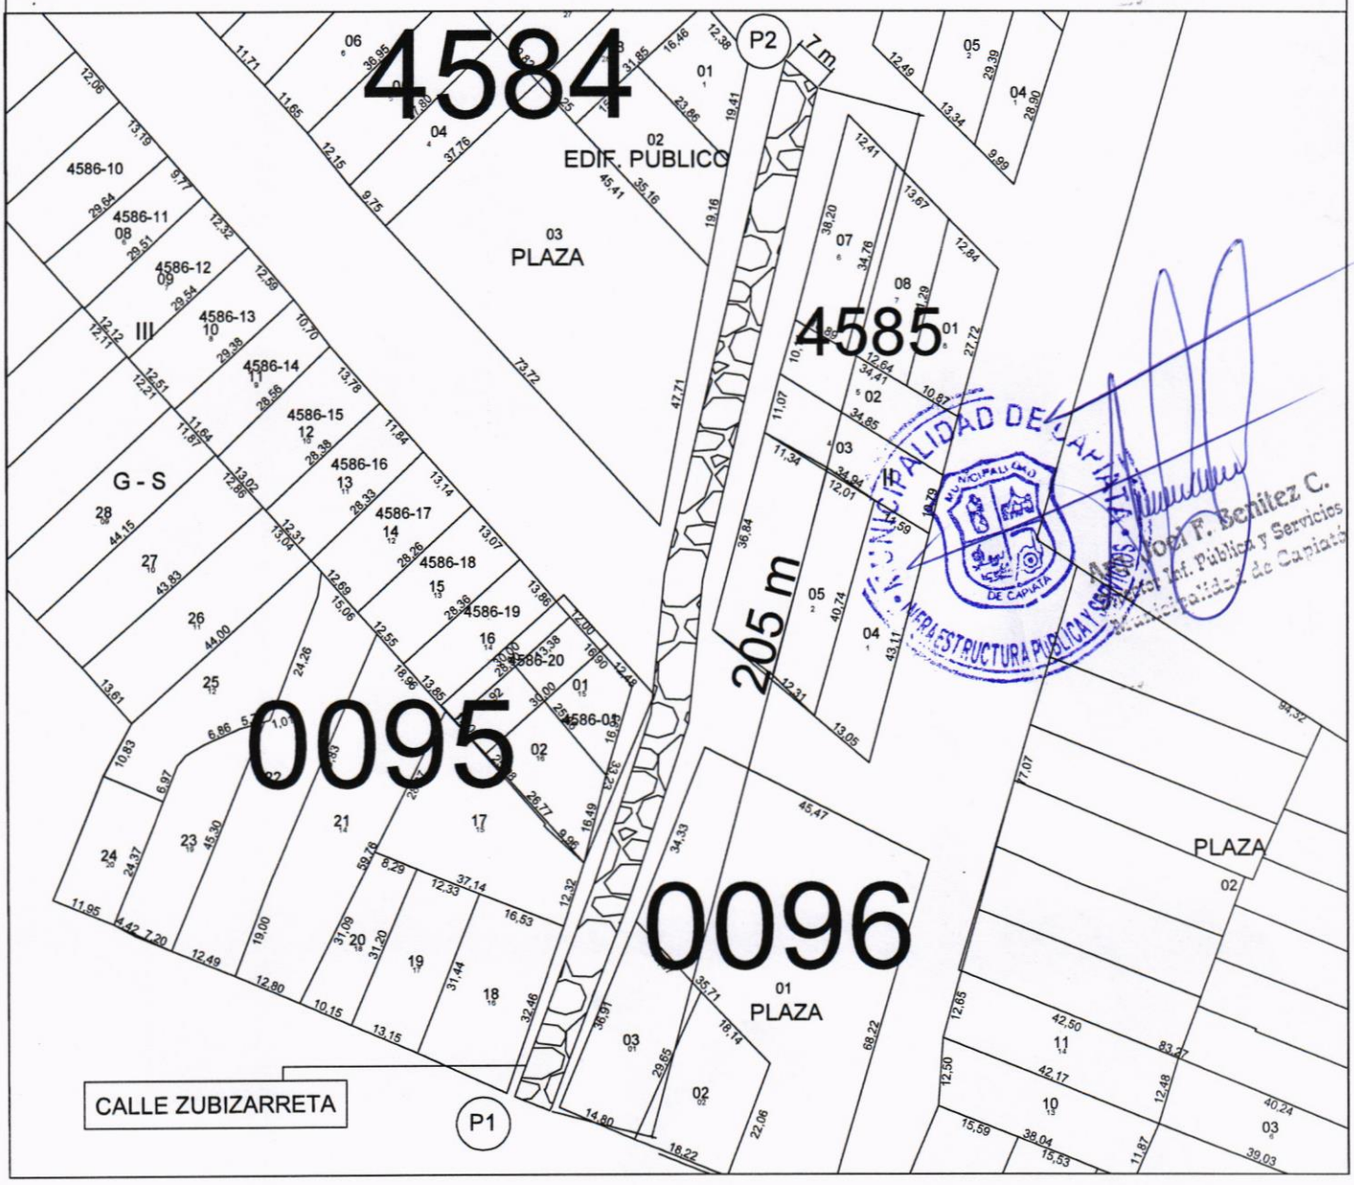

MUNICIPALIDAD DE CAPIATA
DIRECCION DE INFRAESTRUCTURA PUBLICA Y SERVICIOS

Joel F. Benítez C.
Dpto. Inf. Pública y Servicios
Municipalidad de Capiatá

MUNICIPALIDAD DE CAPIATA

DIRECCION DE INFRAESTRUCTURA PUBLICA Y SERVICIOS

DISEÑO DE PERFIL TRANSVERSAL

CALLE ZUBIZARRETA - CIA 4° - COSTA SALINARES - BARRIO PUERTA DEL SOL.

DETALLES CONSTRUCTIVOS	Lamina N° DC - 02	Escala 1/50
FECHA : ABRIL 2023.		

CORTE TRANSVERSAL

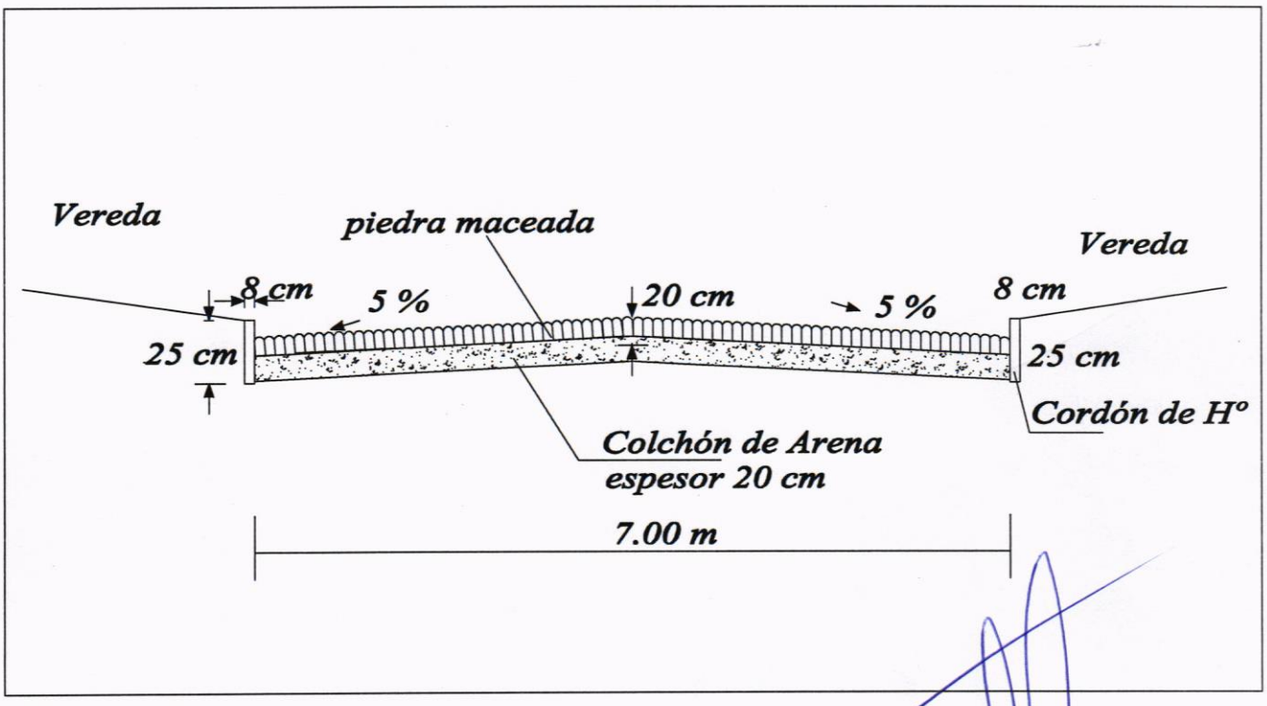

MUNICIPALIDAD DE CAPIATA • INFRAESTRUCTURA PUBLICA Y SERVICIOS •

Arq. Joel P. Benitez C.
Director Inf. Publica y Servicios
Municipalidad de Capiatá