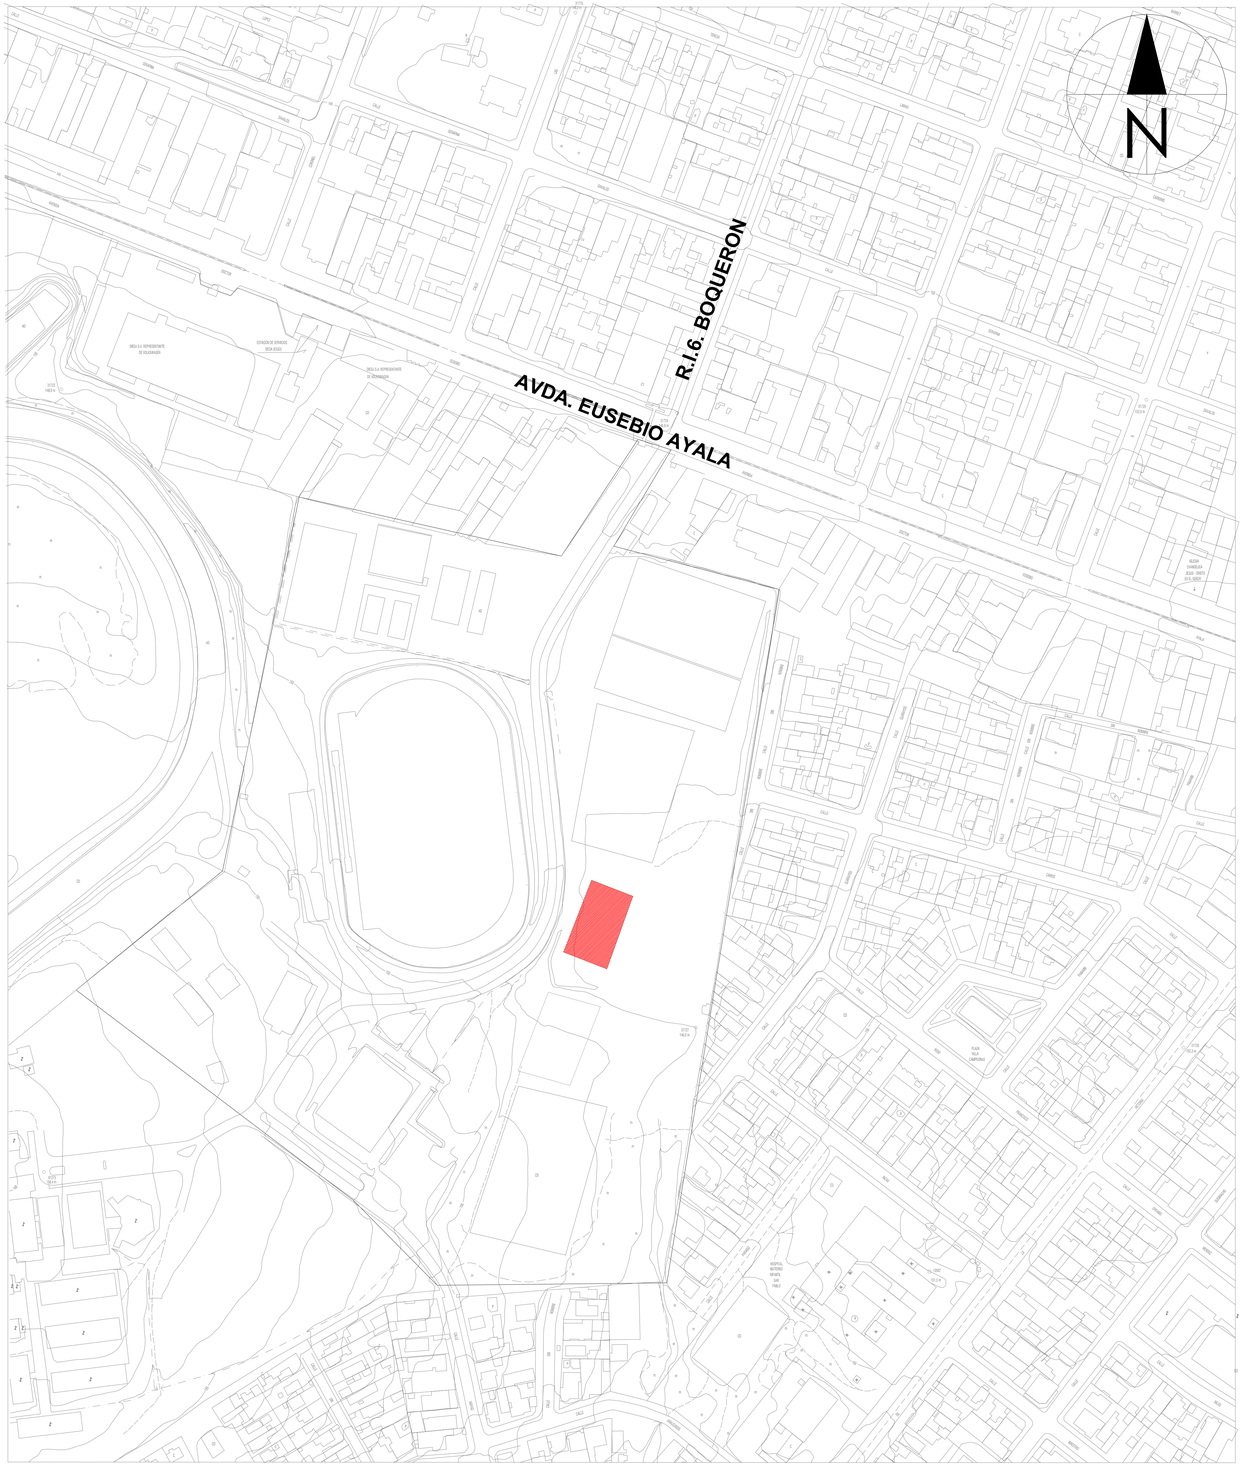

SECRETARIA NACIONAL DE DEPORTES

DISEÑO FINAL DE ARQUITECTURA

OBS: LOS NIVELES, UBICACIONES Y COTAS INDICADOS EN PLANOS SERAN VERIFICADOS EN OBRA, CON AUTORIZACION DE LA FISCALIZACION.

REPÚBLICA DEL PARAGUAY

SECRETARIA NACIONAL DE DEPORTES

LICITACIÓN POR CONCURSO DE OFERTAS PARA LA REMODELACION Y ADECUACION DE CANCHAS EN EL PREDIO DE LA SECRETARIA NACIONAL DE DEPORTES

CANCHA DE FÚTBOL SINTÉTICA

PLANTA DE LOCALIZACIÓN - PLANTA DE UBICACIÓN

ESCALA : 1 / 5000
ESCALA : 1 / 2000

FECHA: AGO 2014

LÁMINA: AGCS 01