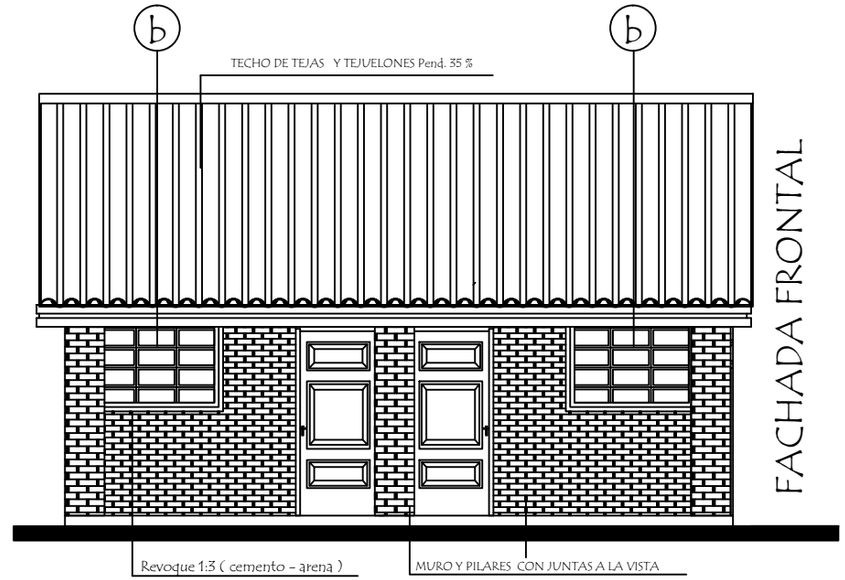

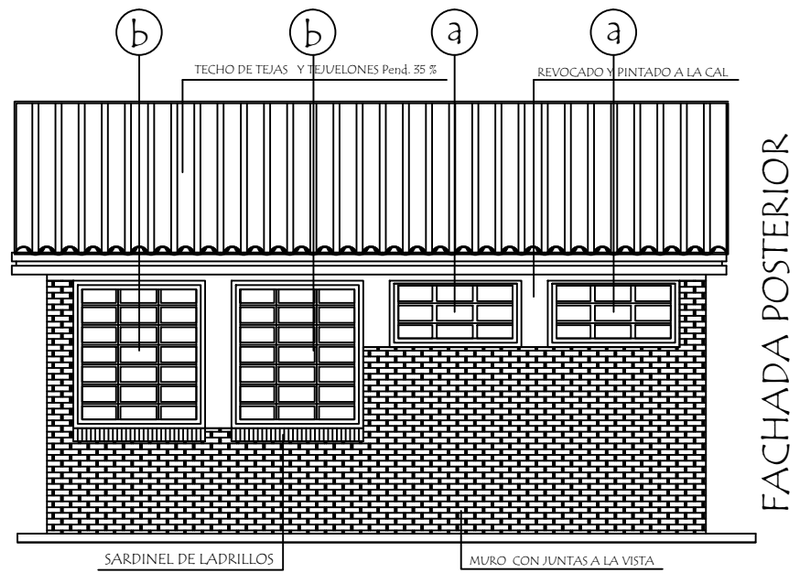

MINISTERIO DE EDUCACION Y CULTURA		
PROYECTO	Aula administrativa de 7,20 x 7,20 con techo de tejas	04
Fachadas	escala 1 / 50	