MUNICIPALIDAD DE LA PAZ Fecha: 12 10 2012

PROYECTO: MEJORAMIENTO DE JARDIN CENTRAL 1 DE AV. LOS INMIGRANTES ENTRE MCAL ESTIGARRIBIA Y JUAN PABLO II

UBICACIÓN: CENTRO URBANO

ARQ. GLORIA MARIA BORDON DE CHRIST

PLANTA DE UBICACION

MUNICIPALIDAD DE LA PAZ Fecha: 12 10 2012

PROYECTO: MEJORAMIENTO DE JARDIN CENTRAL 1 DE AV. LOS INMIGRANTES ENTRE MCAL ESTIGARRIBIA Y JUAN PABLO II

UBICACIÓN: CENTRO URBANO

ARQ. GLORIA MARIA BORDON DE CHRIST

JARDIN 1

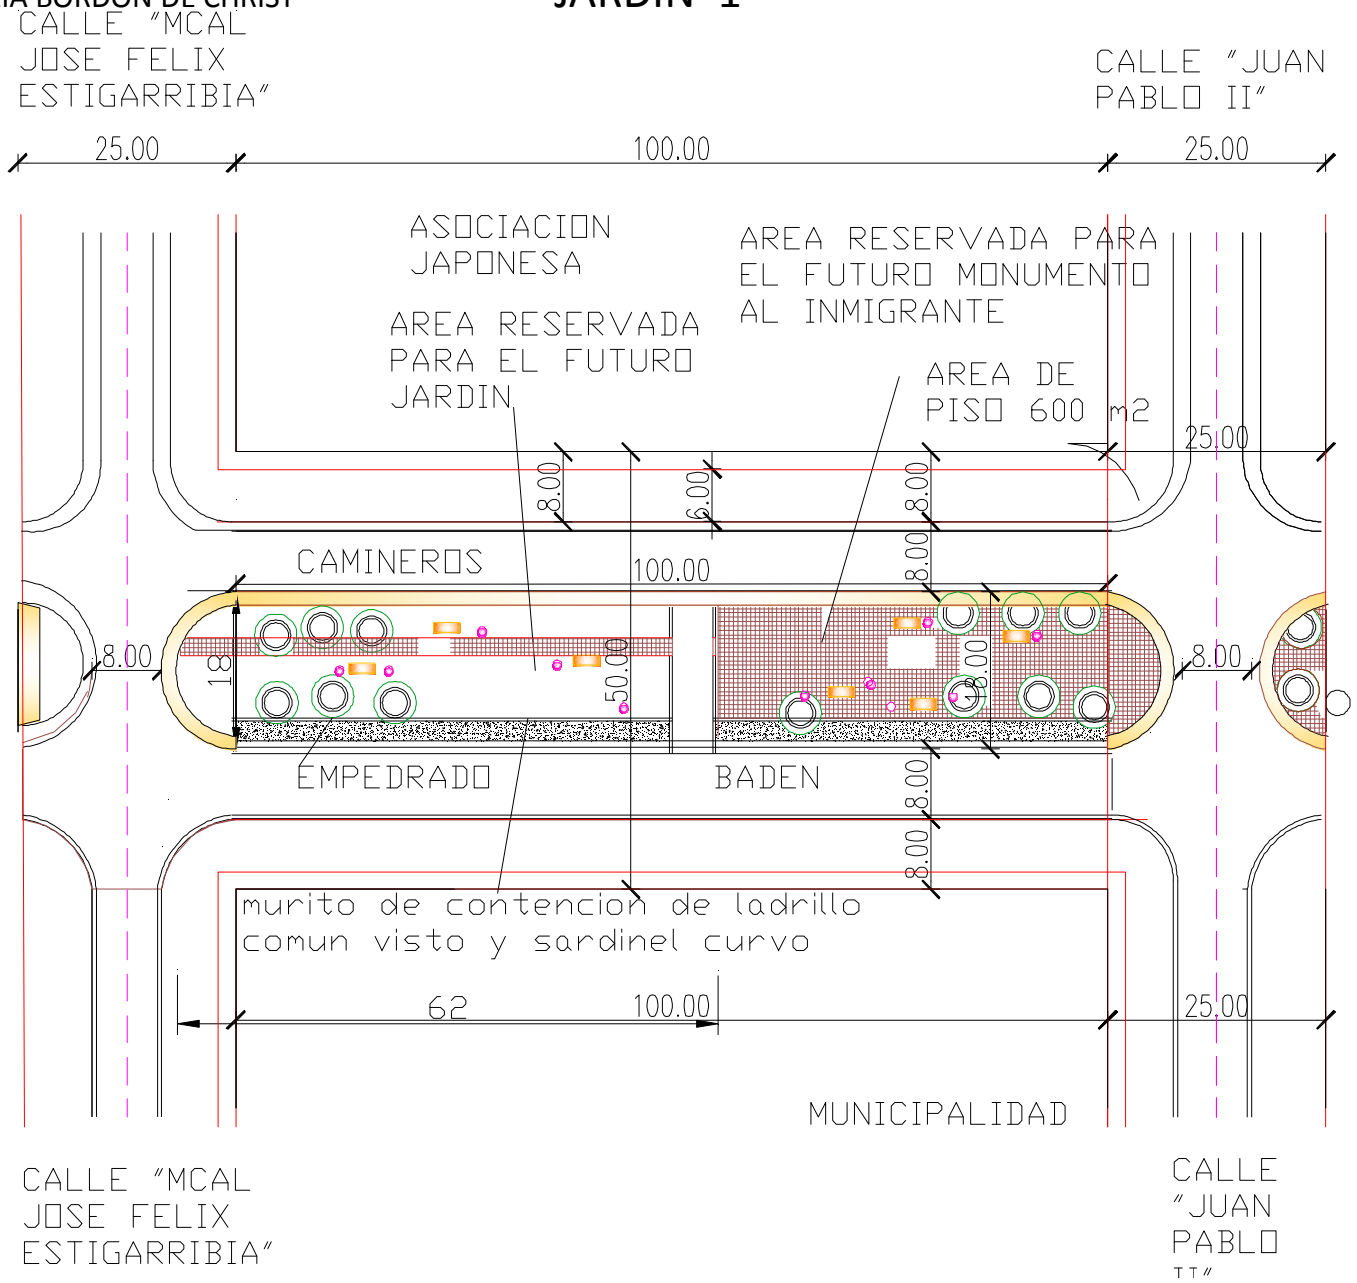

MUNICIPALIDAD DE LA PAZ Fecha: 12 10 2012

PROYECTO: MEJORAMIENTO DE JARDIN CENTRAL 1 DE AV. LOS INMIGRANTES ENTRE MCAL ESTIGARRIBIA Y JUAN PABLO II

UBICACIÓN: CENTRO URBANO

ARQ. GLORIA MARIA BORDON DE CHRIST

JARDIN 1

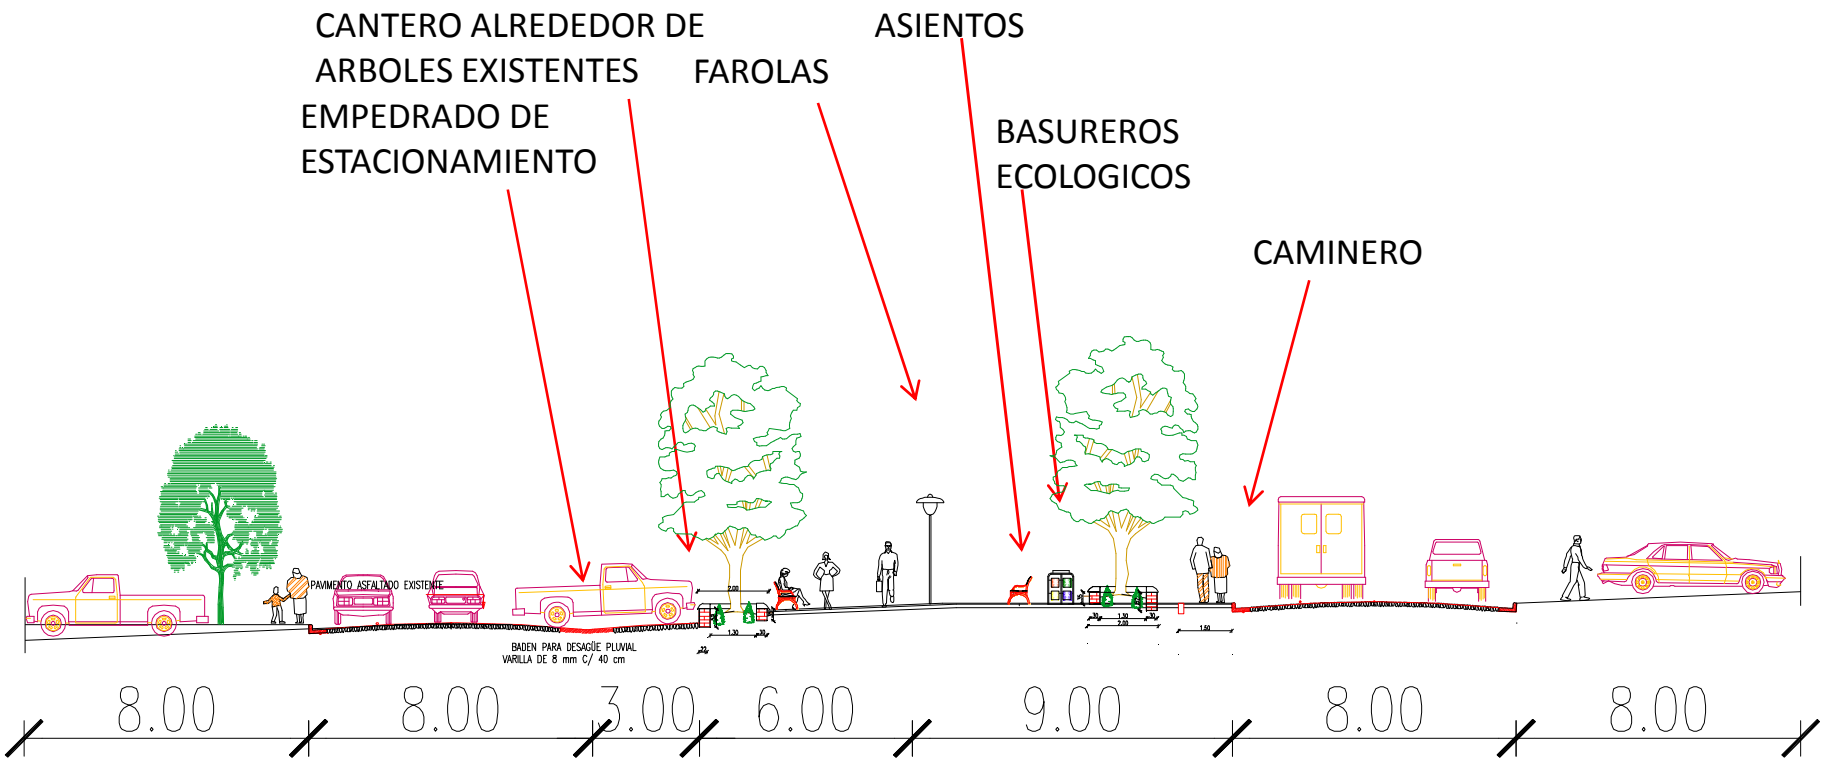

MUNICIPALIDAD DE LA PAZ Fecha: 12 10 2012

PROYECTO: MEJORAMIENTO DE JARDIN CENTRAL 1 DE AV. LOS INMIGRANTES ENTRE MCAL ESTIGARRIBIA Y JUAN PABLO II

UBICACIÓN: CENTRO URBANO

ARQ. GLORIA MARIA BORDON DE CHRIST

JARDIN 1

EMPEDRADO DE ESTACIONAMIENTO Y BADEN

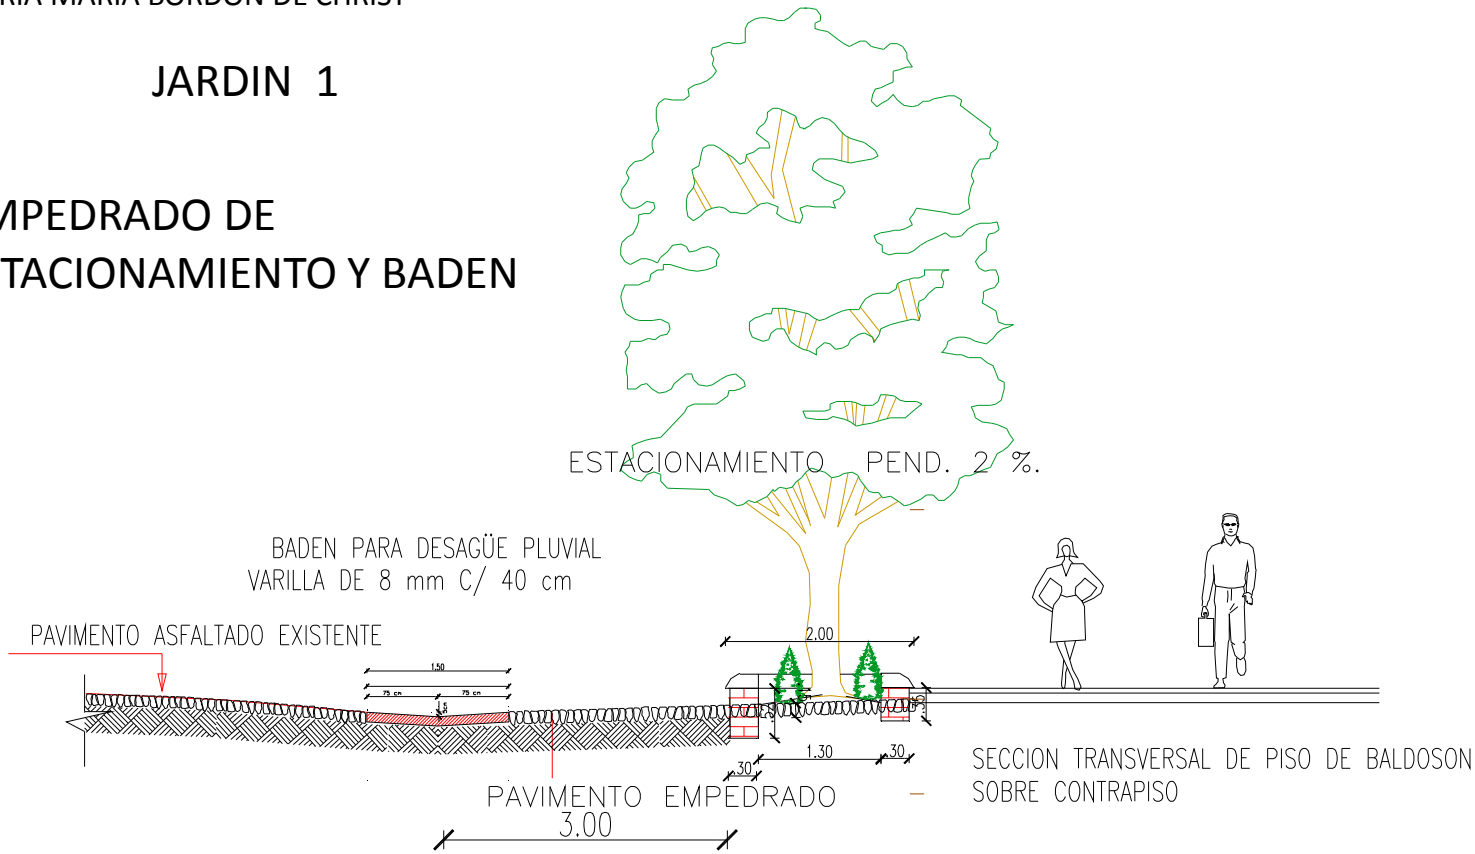

DETALLE DE BADEN

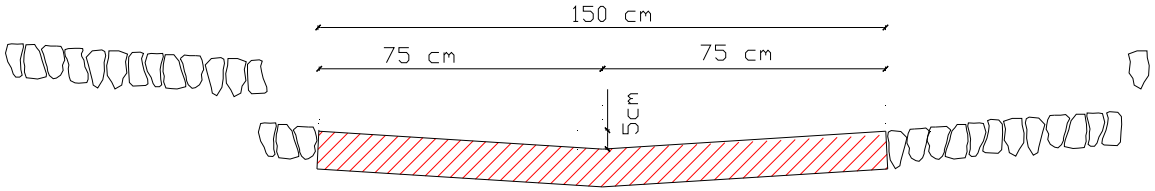

VARILLA DE 8 mm C/ 40 cm

MUNICIPALIDAD DE LA PAZ Fecha: 13 06 2013

PROYECTO: MEJORAMIENTO EN JARDIN CENTRAL 2 DE AV. LOS INMIGRANTES ENTRE JUAN PABLO II Y EUSEBIO AYALA

UBICACIÓN: CENTRO URBANO

ARQ. GLORIA MARIA BORDON DE CHRIST

JARDIN 1

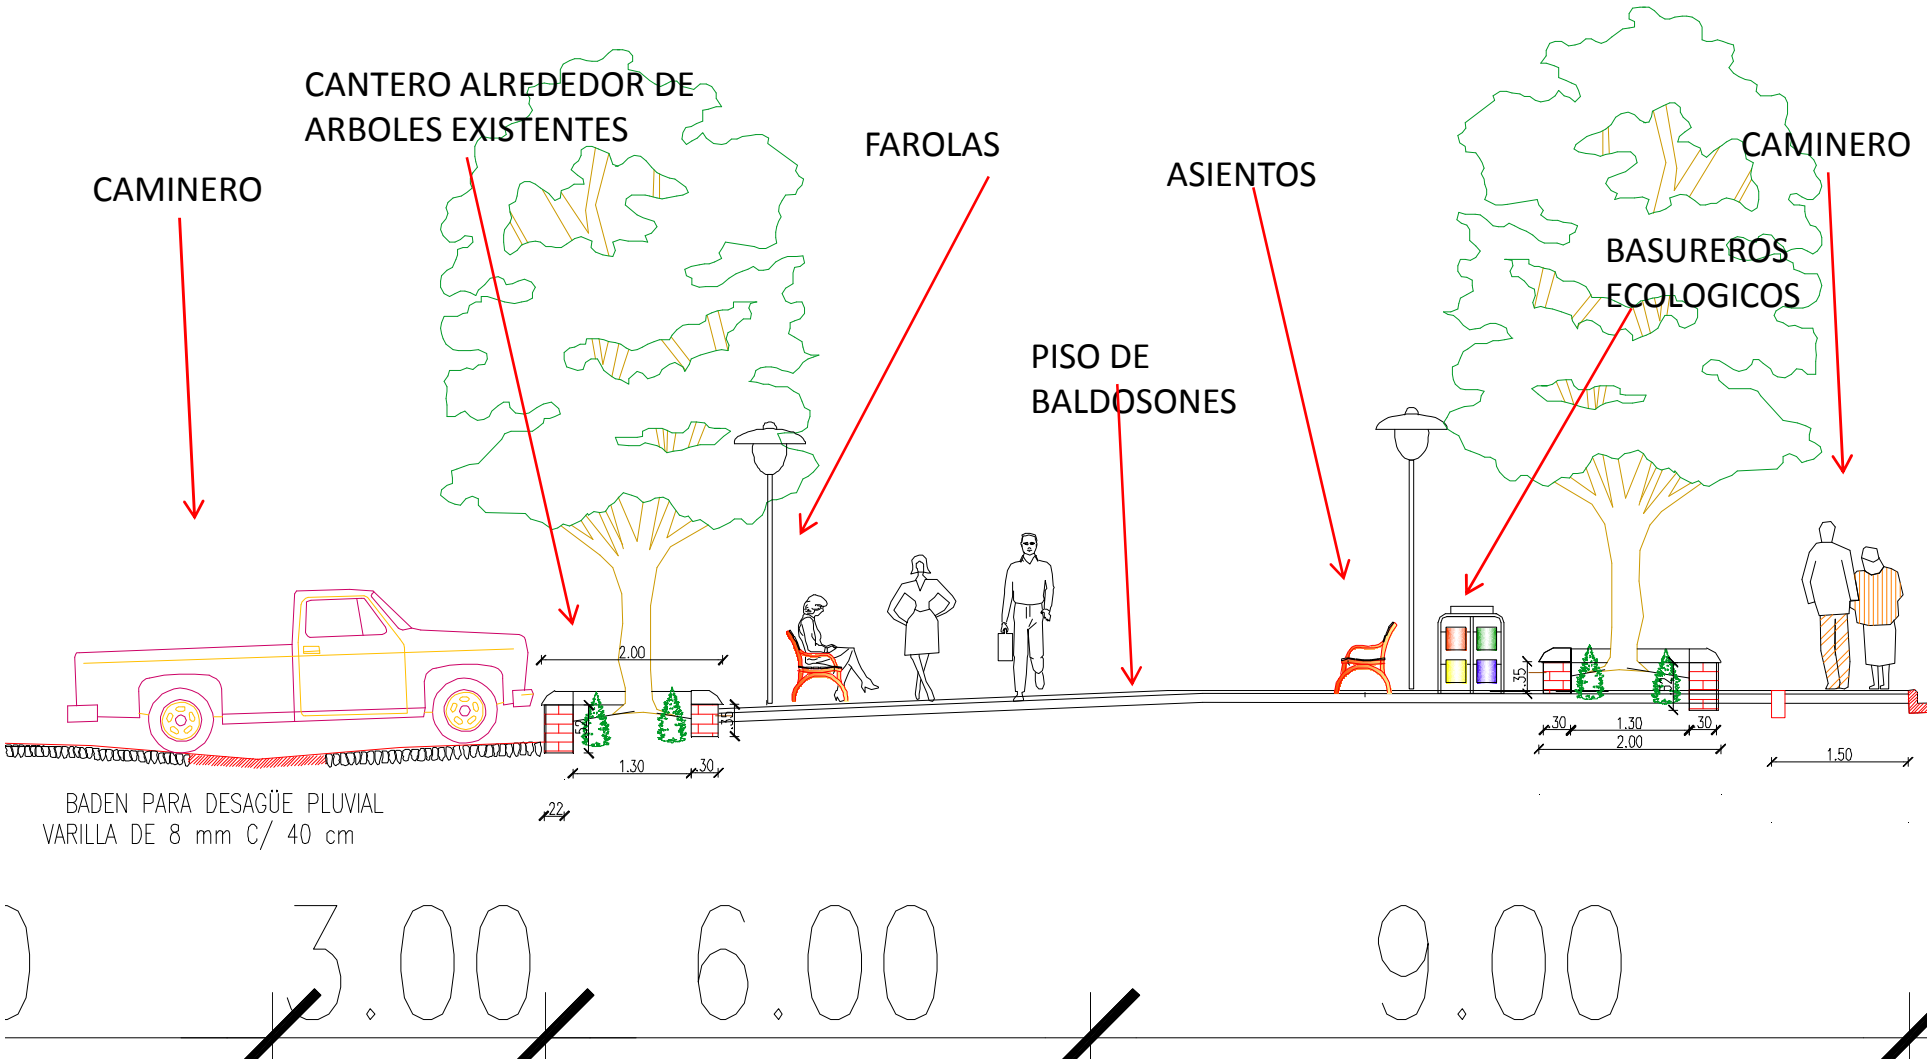

MUNICIPALIDAD DE LA PAZ Fecha: 12 10 2012

PROYECTO: MEJORAMIENTO DE JARDIN CENTRAL 1 DE AV. LOS INMIGRANTES ENTRE MCAL ESTIGARRIBIA Y JUAN PABLO II

UBICACIÓN: CENTRO URBANO

ARQ. GLORIA MARIA BORDON DE CHRIST
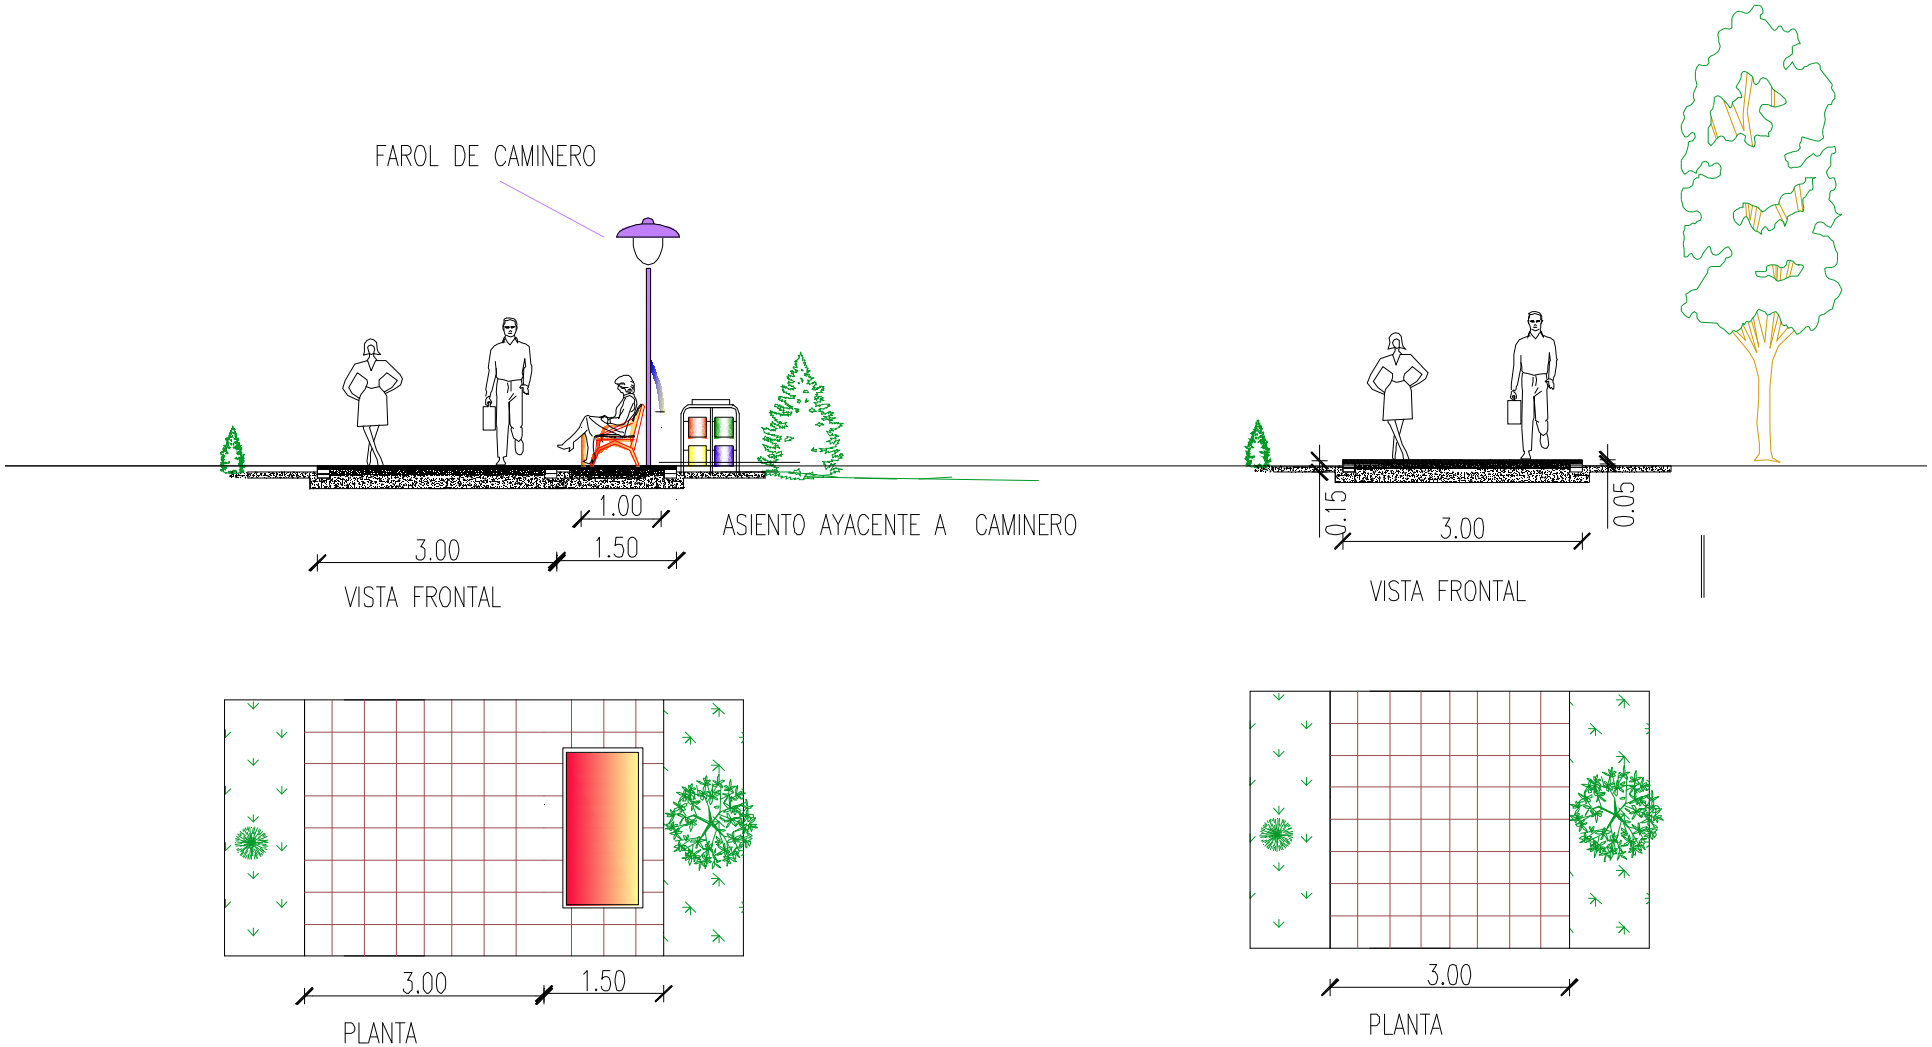
JARDIN 1