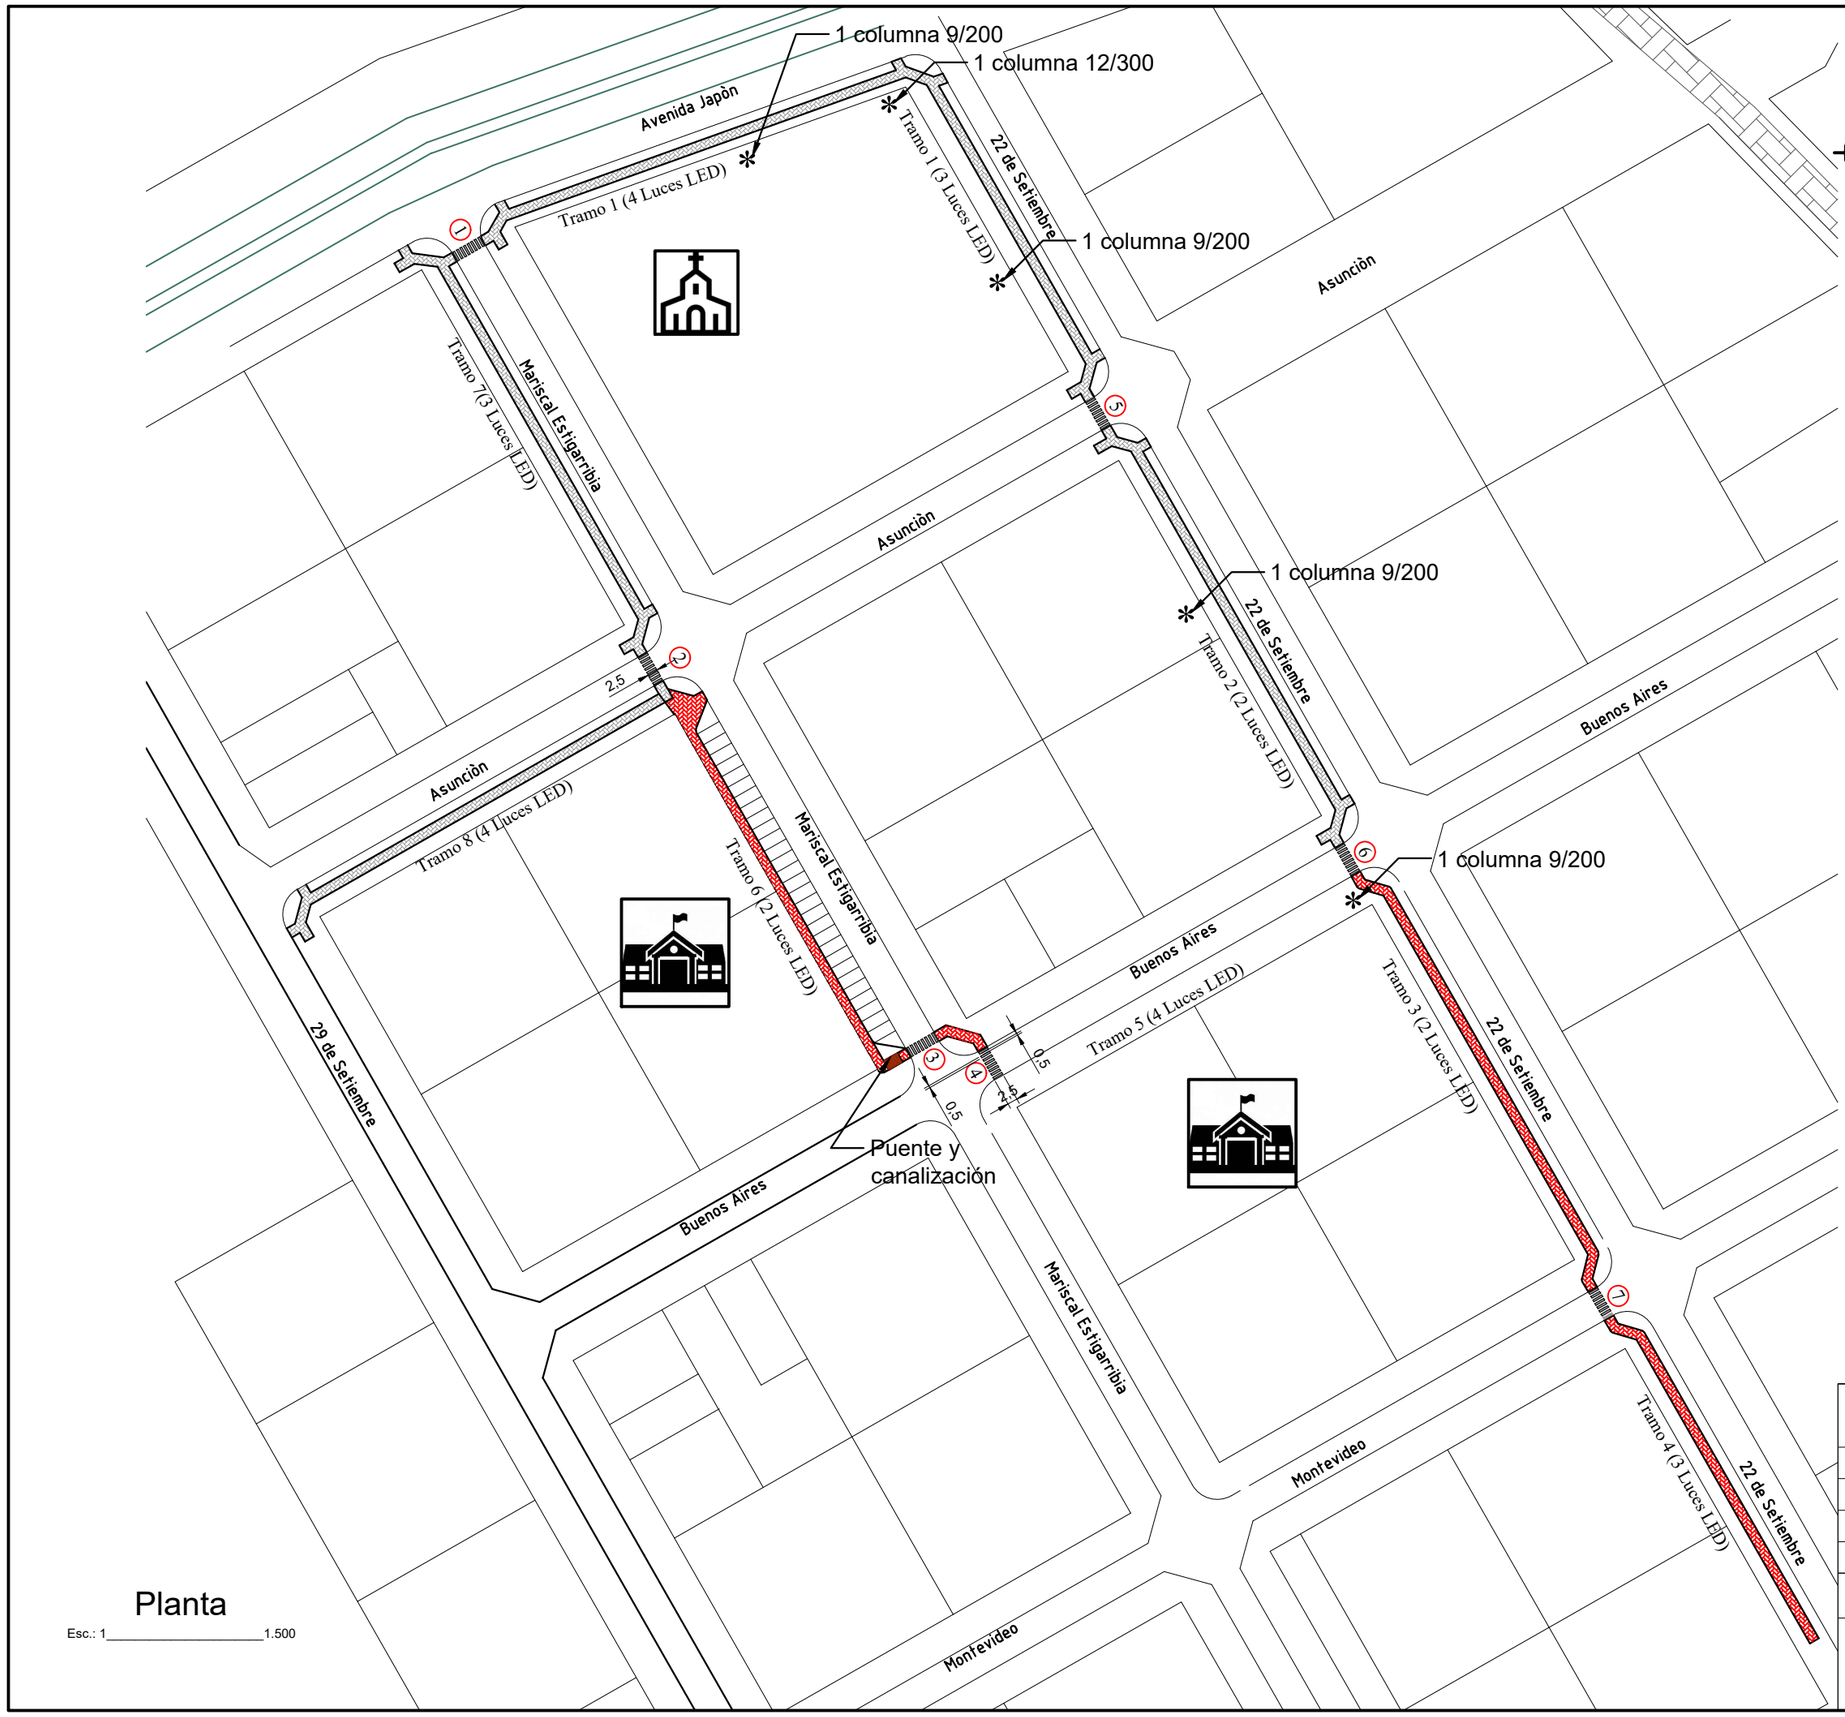

Planta

Esc.: 1_____1.500

Iluminación LED y accesos peatonales a Instituciones Educativas (2da Etapa)	
Ubicación: Calles del Centro Urbano - Distrito de Pirapó	
Propietario del terreno: Municipalidad de Pirapó	
Proyecto: Arq. Nancy Franke	PAT. PROF. MOPC N°: 2.507
Superficie a Construir: 928,00 m²	
Proyectista	Aprobación