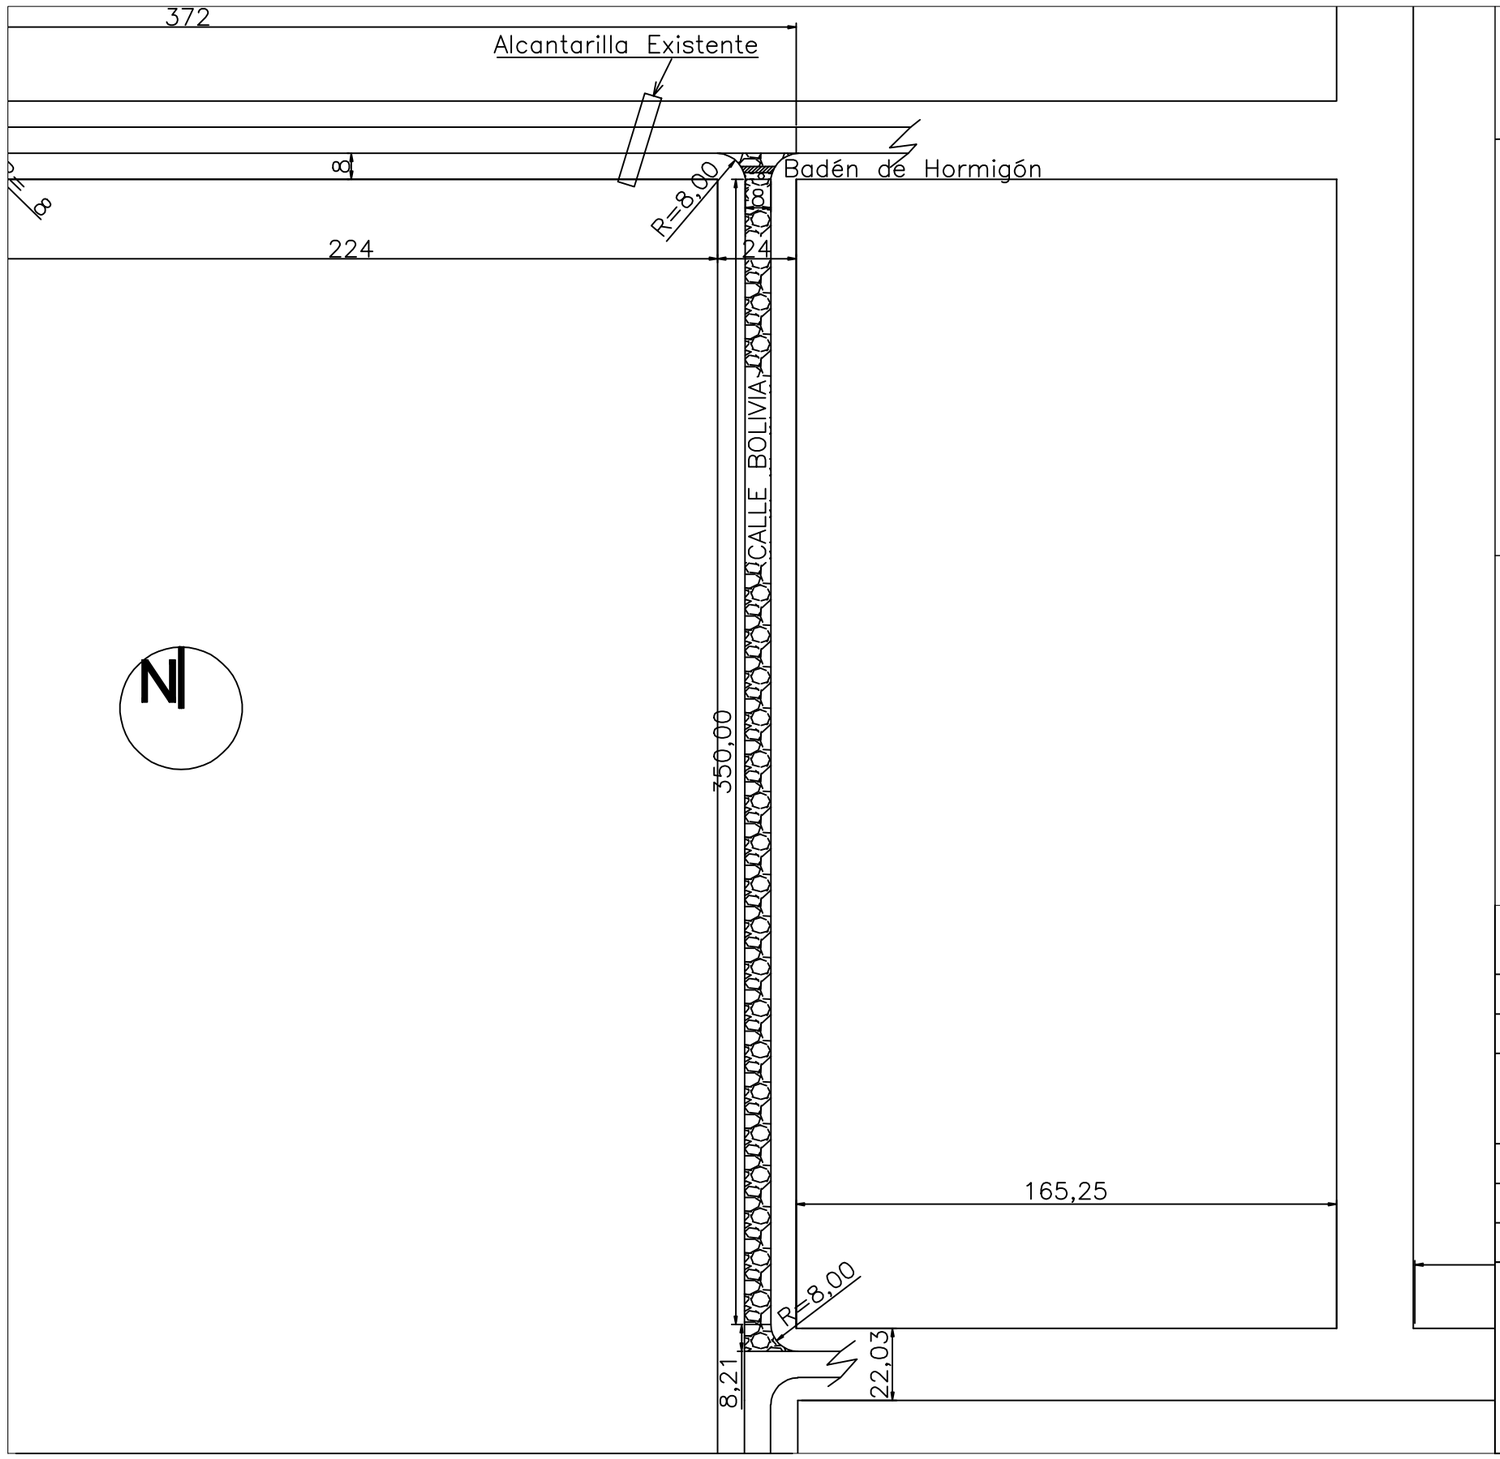

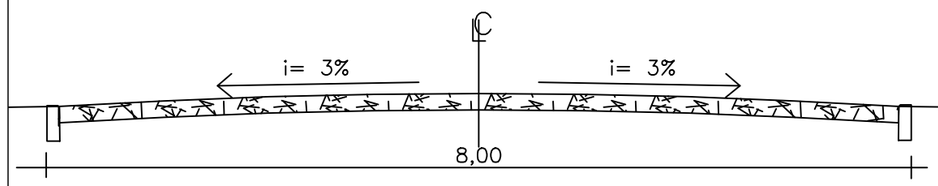

DETALLE PAVIMENTO
TIPO EMPEDRADO

Detalle Cordón

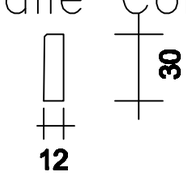

MUNICIPALIDAD DE YGUAZU

CONTRATACION DIRECTA

CONTRATO DE ELABORACION DE PROYECTOS DE INVERSION

OBRA: CONSTRUCCION DE PAVIMENTO TIPO EMPEDRADO
CALLE BOLIVIA - CENTRO URBANO DE YGUAZU

PROYECTO:	**ING. CESAR CRISTALDO**		
DIBUJANTE	**ING. CESAR CRISTALDO**		
FECHA	**: AGO / 2.013**	**ESCALA**	**S/E**

DIBUJANTE **PROYECTISTA** **V° B°**