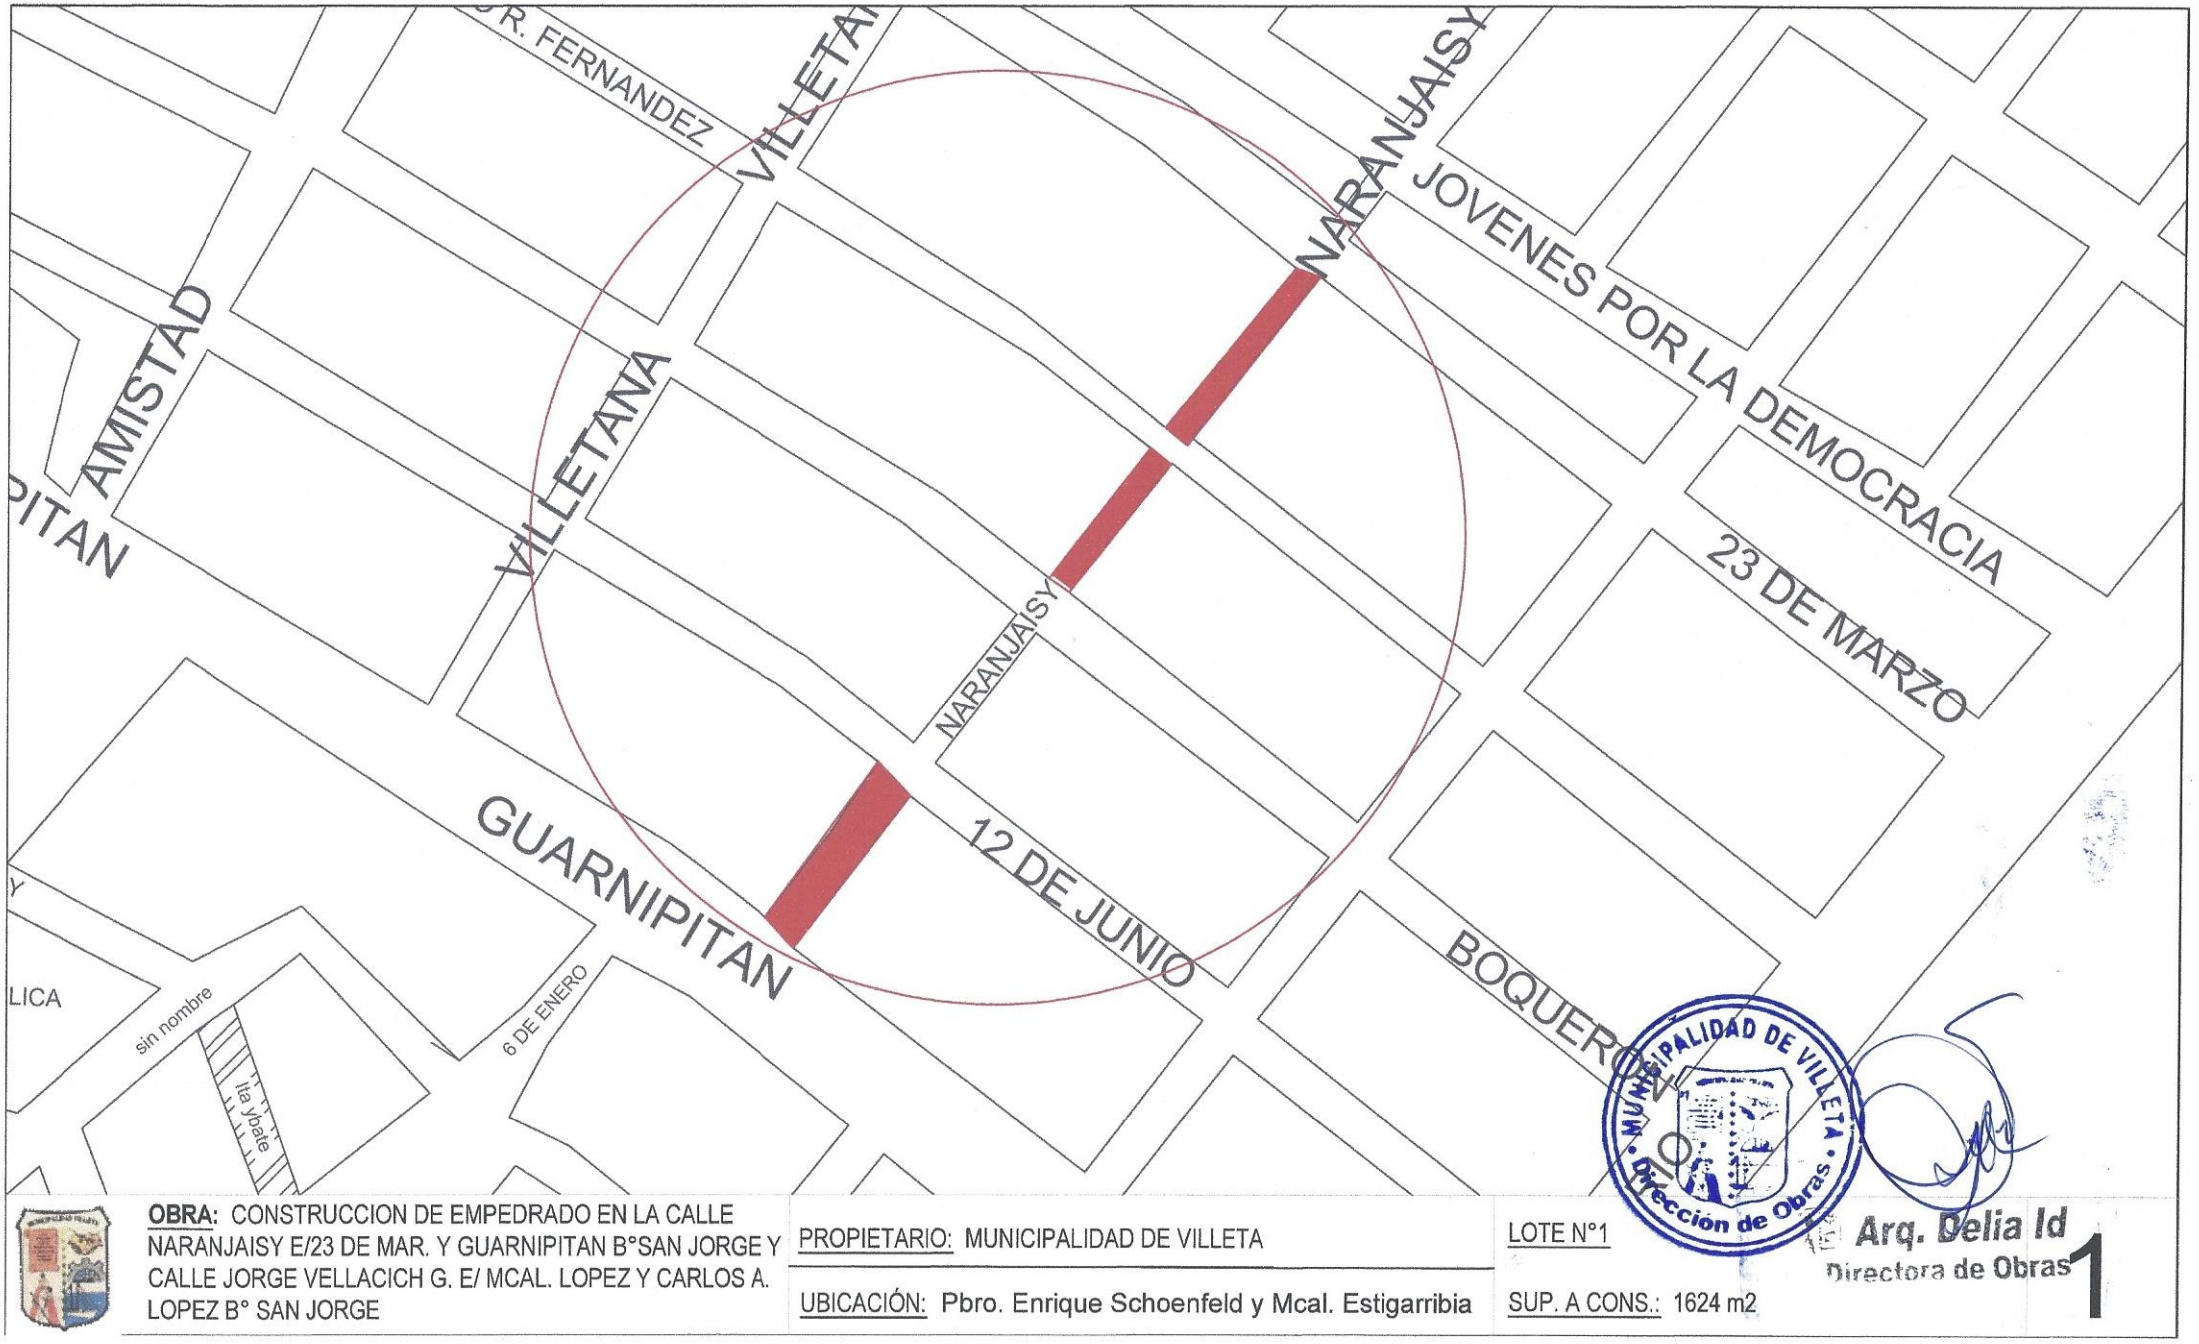

OBRA: CONSTRUCCION DE EMPEDRADO EN LA CALLE NARANJAISY E/23 DE MAR. Y GUARNIPITAN B°SAN JORGE Y CALLE JORGE VELLACICH G. E/ MCAL. LOPEZ Y CARLOS A. LOPEZ B° SAN JORGE

PROPIETARIO: MUNICIPALIDAD DE VILLETA

UBICACIÓN: Pbro. Enrique Schoenfeld y Mcal. Estigarribia

LOTE N°1

SUP. A CONS.: 1624 m2

Arq. Delia Id
Directora de Obras

1

MUNICIPALIDAD DE VILLETA
Dirección de Obras

Arq. Delia Id
Directora de Obras

OBRA: CONSTRUCCION DE EMPEDRADO EN LA CALLE NARANJAISY E/23 DE MAR. Y GUARNIPITAN B°SAN JORGE Y CALLE JORGE VELLACICH G. E/ MCAL. LOPEZ Y CARLOS A. LOPEZ B° SAN JORGE

PROPIETARIO: MUNICIPALIDAD DE VILLETA

UBICACIÓN: Pbro. Enrique Schoenfeld y Mcal. Estigarribia

LOTE N°2

SUP. A CONS.: 1197 m2

2

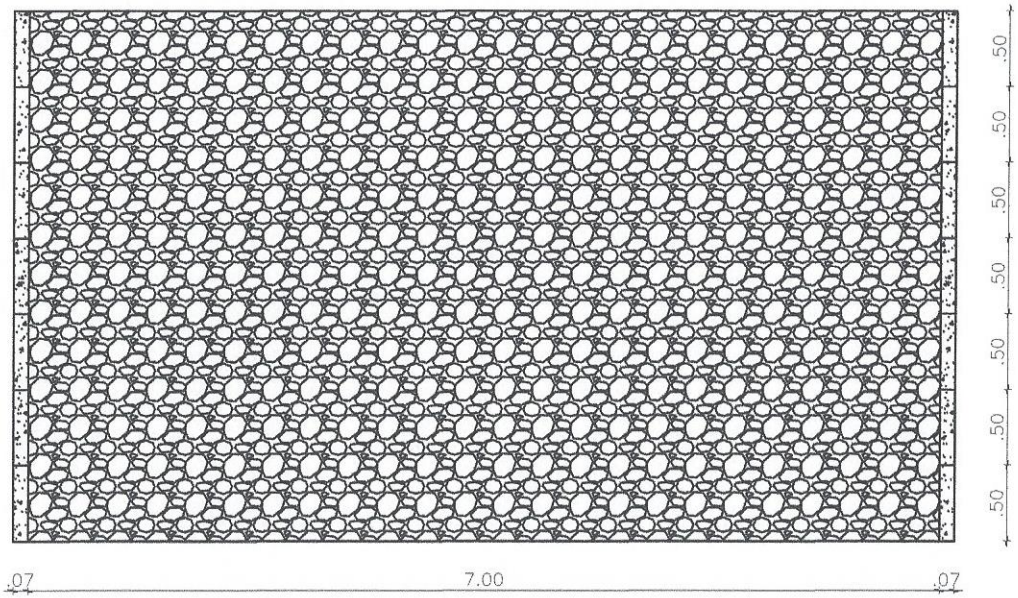

PLANTA

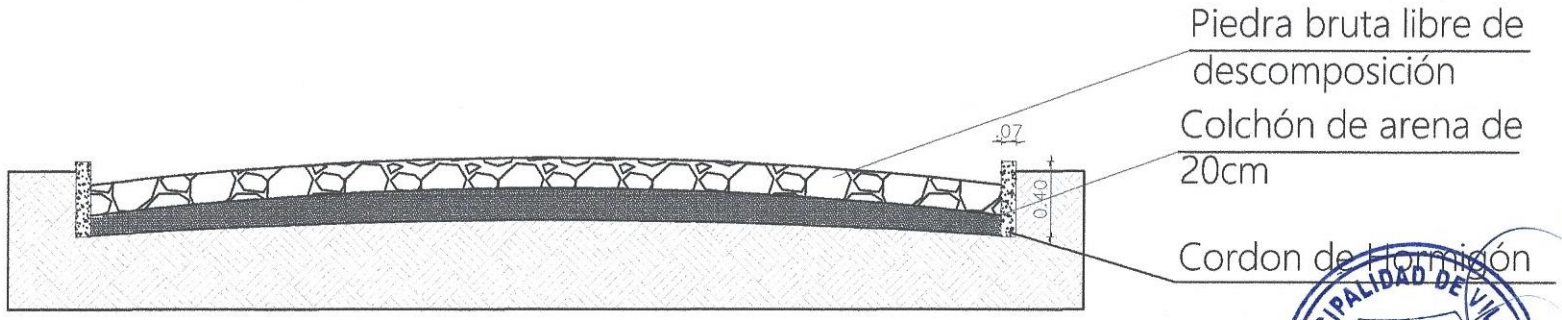

CORTE

MUNICIPALIDAD DE VILLETA
Dirección de Obras

Arq. Delia Id
Directora de Obras

OBRA: CONSTRUCCION DE EMPEDRADO EN LA CALLE NARANJAISY E/23 DE MAR. Y GUARNIPITAN B°SAN JORGE Y CALLE JORGE VELLACICH G. E/ MCAL. LOPEZ Y CARLOS A. LOPEZ B° SAN JORGE	PROPIETARIO: MUNICIPALIDAD DE VILLETA	**DETALLE**	3
	UBICACIÓN: Pbro. Enrique Schoenfeld y Mcal. Estigarribia		

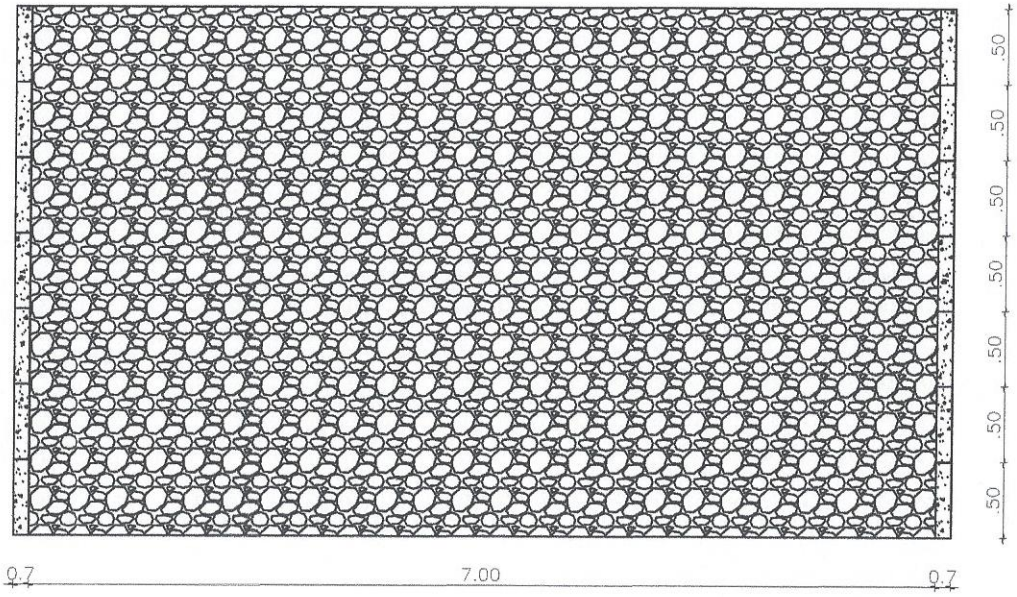

PLANTA

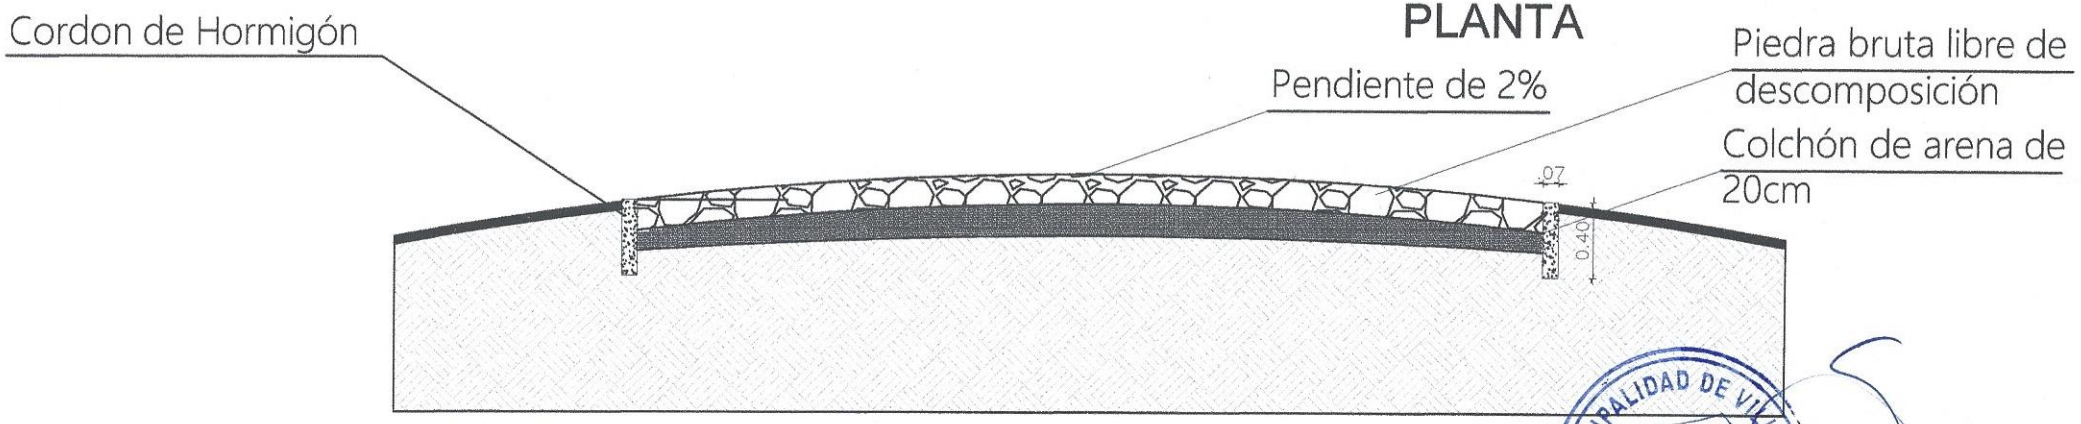

CORTE

MUNICIPALIDAD DE VILLETA
Dirección de Obras

Arq. Delia Id
Directora de Obras

OBRA: CONSTRUCCION DE EMPEDRADO EN LA CALLE NARANJAISY E/23 DE MAR. Y GUARNIPITAN B°SAN JORGE Y CALLE JORGE VELLACICH G. E/ MCAL. LOPEZ Y CARLOS A. LOPEZ B° SAN JORGE

PROPIETARIO: MUNICIPALIDAD DE VILLETA

UBICACIÓN: Pbro. Enrique Schoenfeld y Mcal. Estigarribia

DETALLE

4