ZONA DE INTERVENCIÓN

N

141,8

10

146

10

145,33

10

145,29

10

205,09

497

BADEN DE HORMIGÓN A 497.00ML DESDE EL CALLEJÓN MAFFUSI

ACCESOS VEHICULARES ESPECIFICADOS CON COTAS

REFERENCIAS:

ÁREA A SER PAVIMENTADA	
EMPEDRADO/ASFALTO EXISTENTE	
ÁREA:	12.000,00m2

PLANTA DE UBICACIÓN

S / E

GOBERNACIÓN DEL XIII° DEPARTAMENTO DE AMAMBAY

PROYECTO: CONSTRUCCIÓN DE PAVIMENTO PÉTREO TIPO EMPEDRADO

SECRETARÍA DE OBRAS	SECRETARIO DE OBRAS: ARQ. ANGEL DARIO OVELAR PAREDES	UBICACIÓN: CALLE RUIZ DÍAZ DE GUZMÁN BARRIO JARDÍN AURORA	FEBRERO DE 2.023	LÁMINA: 1.2

MUNICIPALIDAD DE PEDRO JUAN CABALLERO
Departamento de Obras Municipales
APROBADO
Fecha: 02/03/23
Jefe Dpto. Obras Municipales
Dpto. de Obras y Bienes Municipales
OBP N°: 694

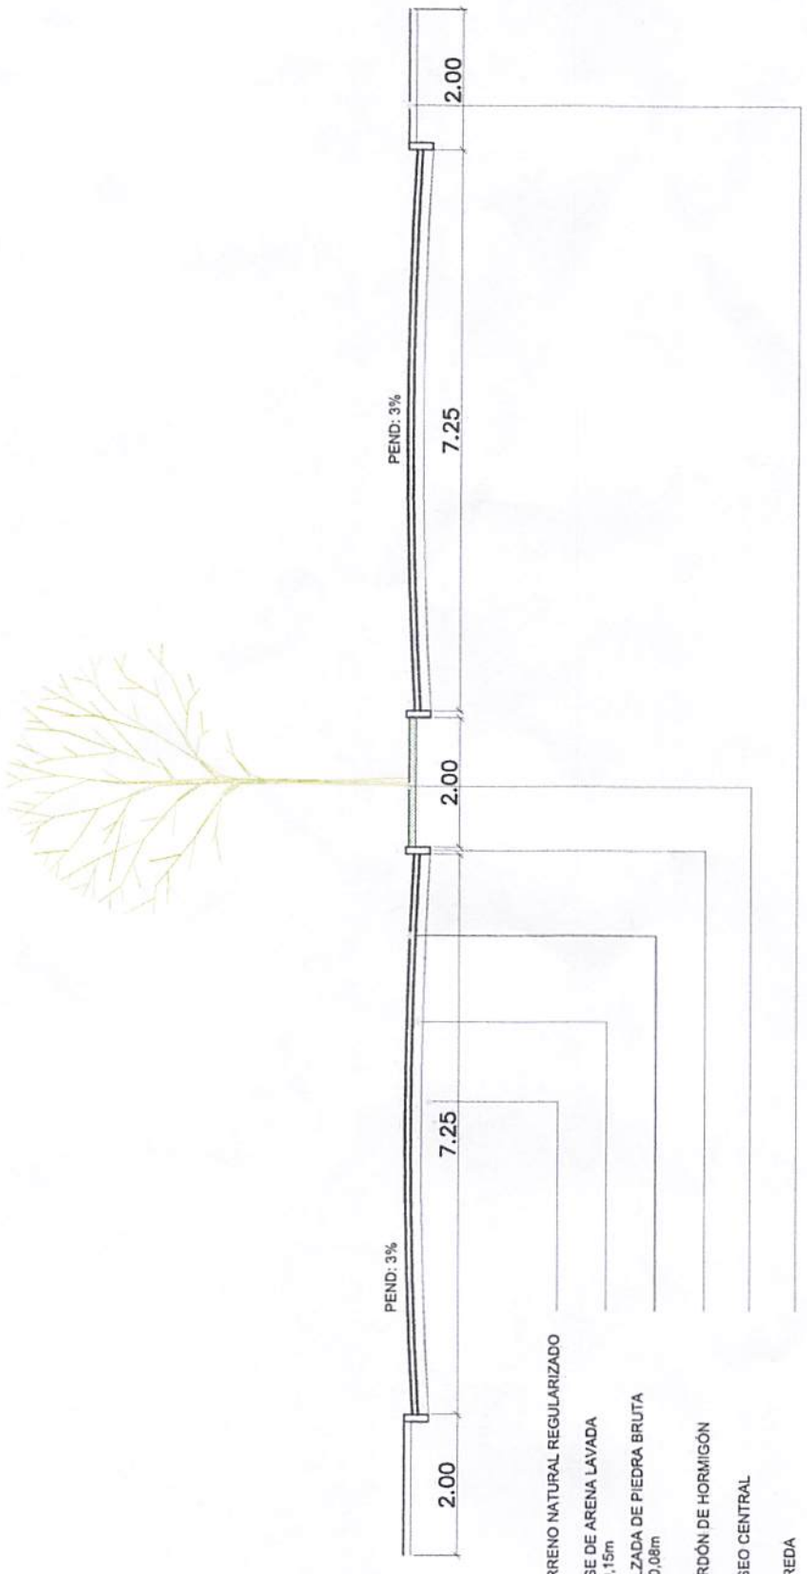

CORTE DE CALLE

S / E

GOBERNACIÓN DEL XIII° DEPARTAMENTO DE AMAMBAY

PROYECTO: CONSTRUCCIÓN DE PAVIMENTO PÉTREO TIPO EMPEDRADO

SECRETARÍA DE OBRAS	SECRETARIO DE OBRAS: ARQ. ANGEL DARIO OVELAR PAREDES	UBICACIÓN: CALLE RUIZ DÍAZ DE GUZMÁN BARRIO JARDÍN AURORA	FEBRERO DE 2.023	LÁMINA: 2.2

MUNICIPALIDAD DE PEDRO JUAN CABALLERO
Departamento de Obras Municipales
APROBADO
Fecha: 02 / 03 / 23
Arq. Miguel Andres Rojas Leon
Jefe Depto. Obras Municipales
EXP N°: 694

Depto. de Obras y Bienes Municipales