LOCALIZACIÓN: -25.477755, -54.909708

KM 31 ACARAY

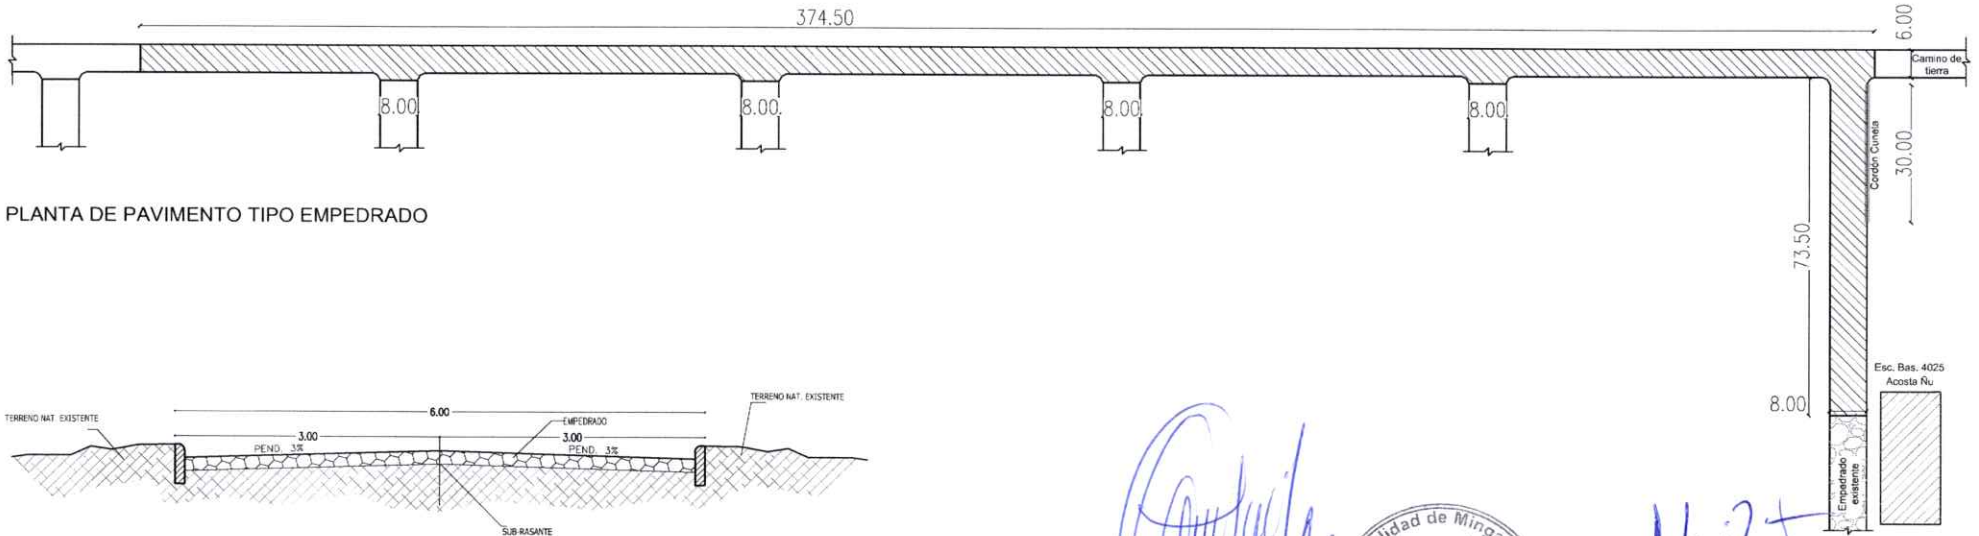

PLANTA DE PAVIMENTO TIPO EMPEDRADO

CORTE TIPO DE EMPEDRADO

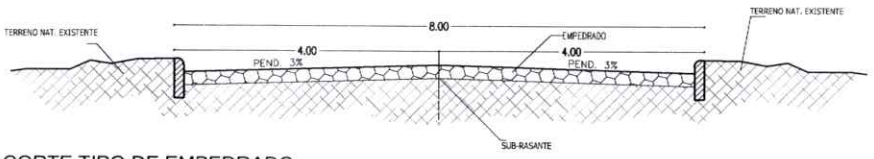

CORTE TIPO DE EMPEDRADO

Miguel Cáceres
Director de Obras

Municipalidad de Minga Guazú
Dirección de Obras y Servicios
Período 2021-2026

Arq. Matilde Britos Avela
Reg. Nº 4161

CALLE A PAVIMENTAR

MUNICIPALIDAD DE MINGA GUAZU		
DEPARTAMENTO: DIRECCIÓN DE OBRAS		
DIVISION: PROYECTO Y FISCALIZACIÓN		
ESCALA TO FIT	PLANO	PLANO Nº
AÑO 2023	Proyecto de pavimento Tipo Empedrado Km 31 A. - Frente a Esc. Acosta Ñu	01