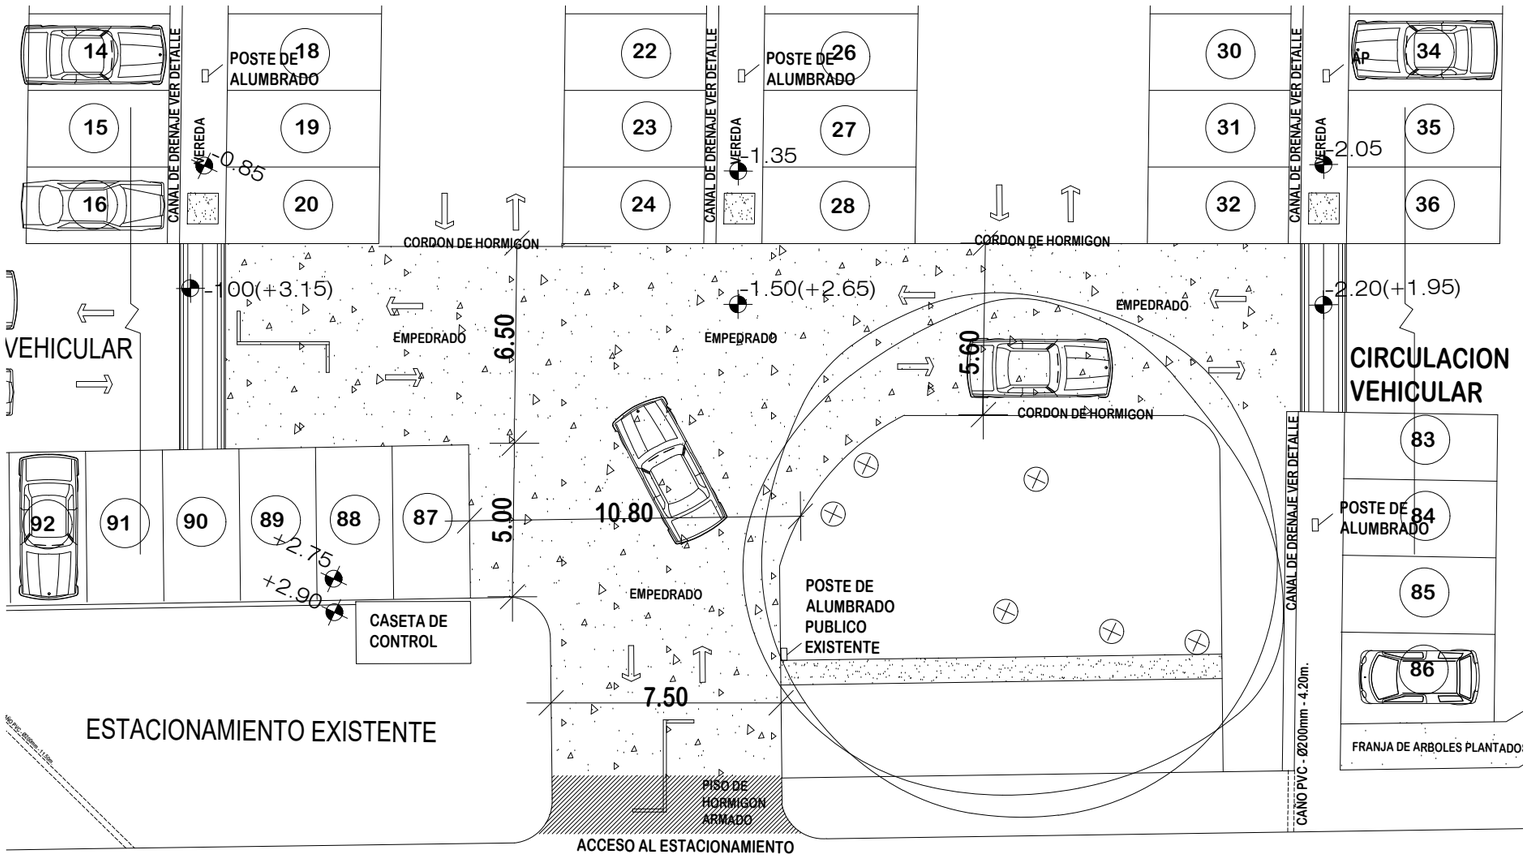


**TOTAL DE AREA DE EMPEDRADO 330M2**

PLANTA ESTACIONAMIENTO SUR
Escala----------1/200