PLANTA ACOTADA
Esc: 1/400

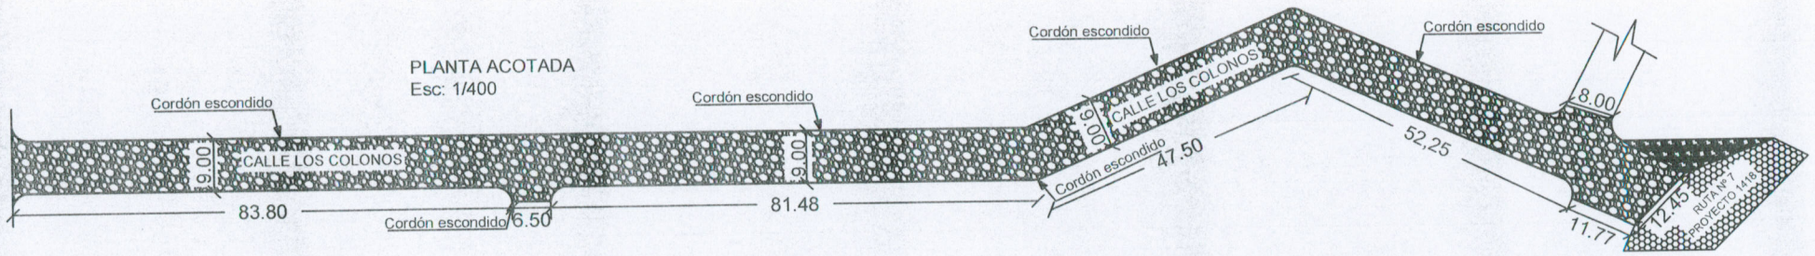

CORTE TRANSVERSAL
Esc: 1/50

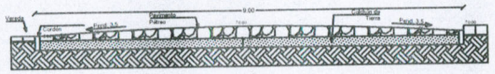

REFERENCIAS

- Limite Municipal
- Pavimento Pétreo Proyectado
- Pavimento Pétreo Existente
- Cordón escondido

PLANO DE UBICACIÓN

N

DETALLE DE CORDÓN ESCONDIDO UNIÓN DE BOCA CALLE
Esc: 1/20

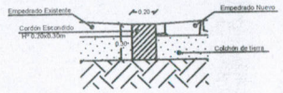

DETALLE DE CORDÓN ESCONDIDO
Esc: 1/20

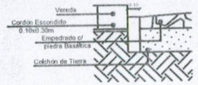

PLANO DE LOCALIZACIÓN

PROYECTO: CONST. PAVIM. TIPO EMPEDRADO
Sobre la calle Los Colonos

UBICACIÓN: Calle Los Colonos	
OBRA: Construcción de Pavimento Tipo Empedrado	
ADMINISTRADOR MUNICIPAL: Sr.Paulo Ignacio Saucedo Roa	
PROFESIONAL: Arq. Héctor P. Fernández C.	FECHA: Enero 2016
SUP. A CONSTRUIR: 2672 m2	LAMINA: 1

REP. DEL PARAGUAY
MUNICIPALIDAD
YATYTAY

INTENDENTE MUNICIPAL

PROFESIONAL