CONSTRUCCION DE EMPEDRADO - CALLE 1º INTENDENTE

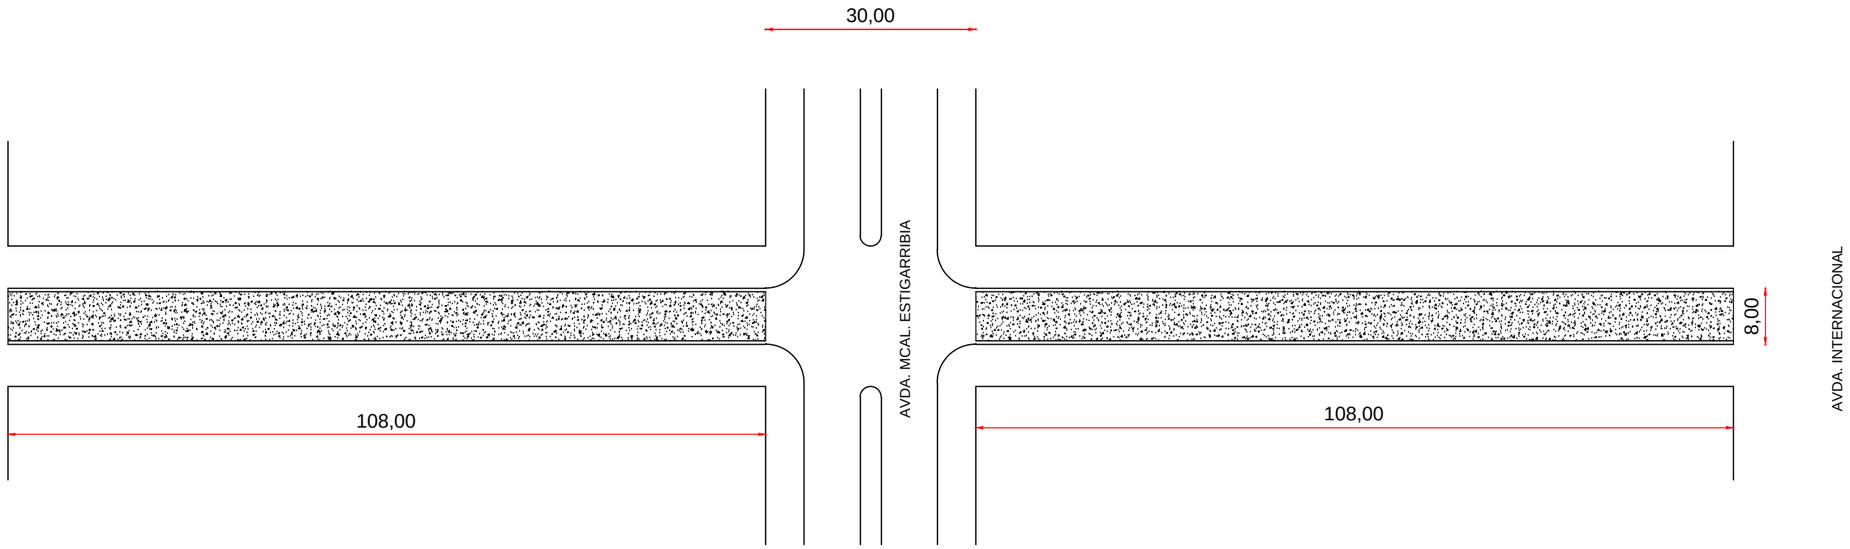

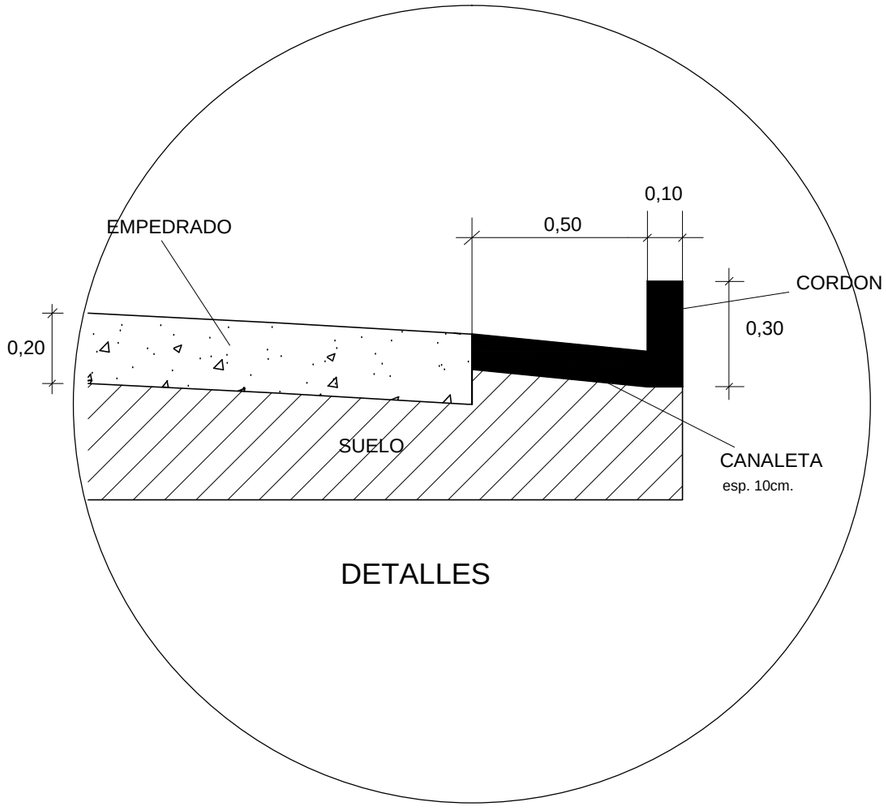

DETALLES

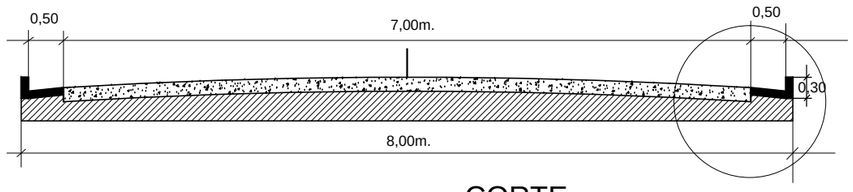

CORTE

MUNICIPLIDAD DE YPEJHU	
OBRA:	CONSTRUCCION DE PAVIMENTO TIPO EMPEDRADO CON CUNETA LATERAL.
UBICACION:	CALLE 1º INTENDENTE
SUPERFICIE A CONST.:	1.728,00m2.-