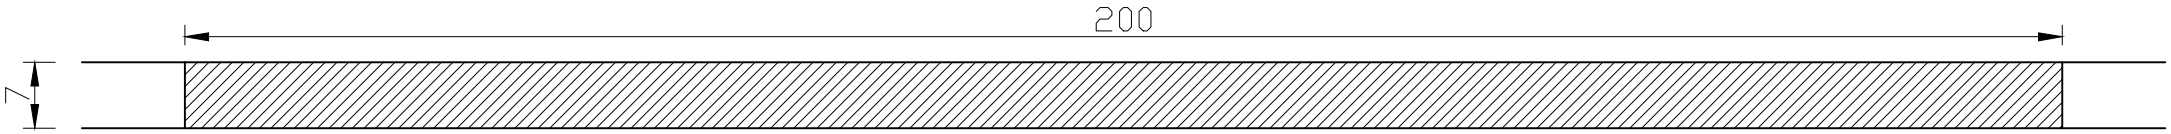

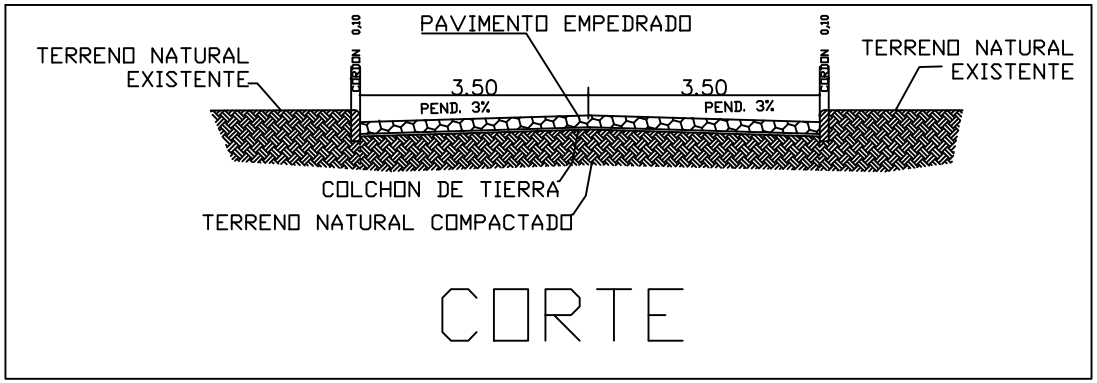

MUNICIPALIDAD DE SAN ALBERTO		
DEPARTAMENTO: **SECRETARIA DE OBRAS**		
DIVISION: **PROYECTO Y FISCALIZACIÓN**		
	PLANO **PAVIMENTO TIPO EMPEDRADO.** **EN El BARRIO VILLA DEPORTIVA.**	PLANO Nº 01
AÑO **2017**		