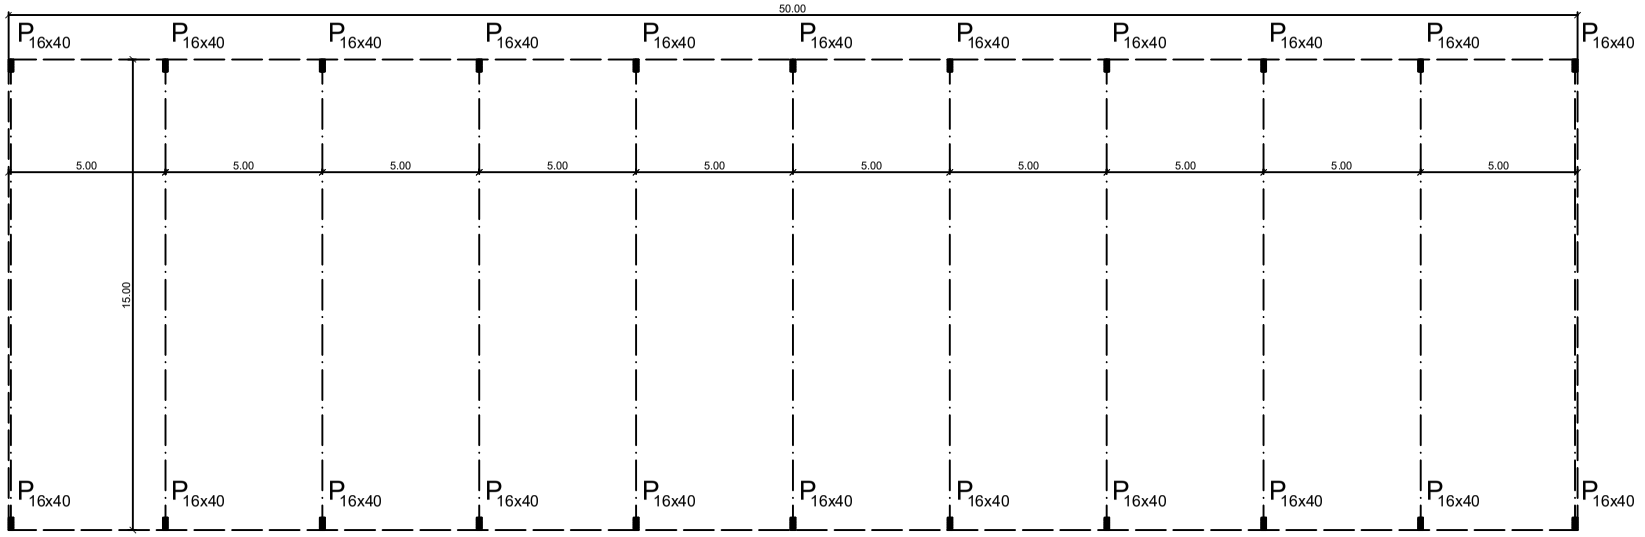

PLANTA ACOTADA
esc. 1/100

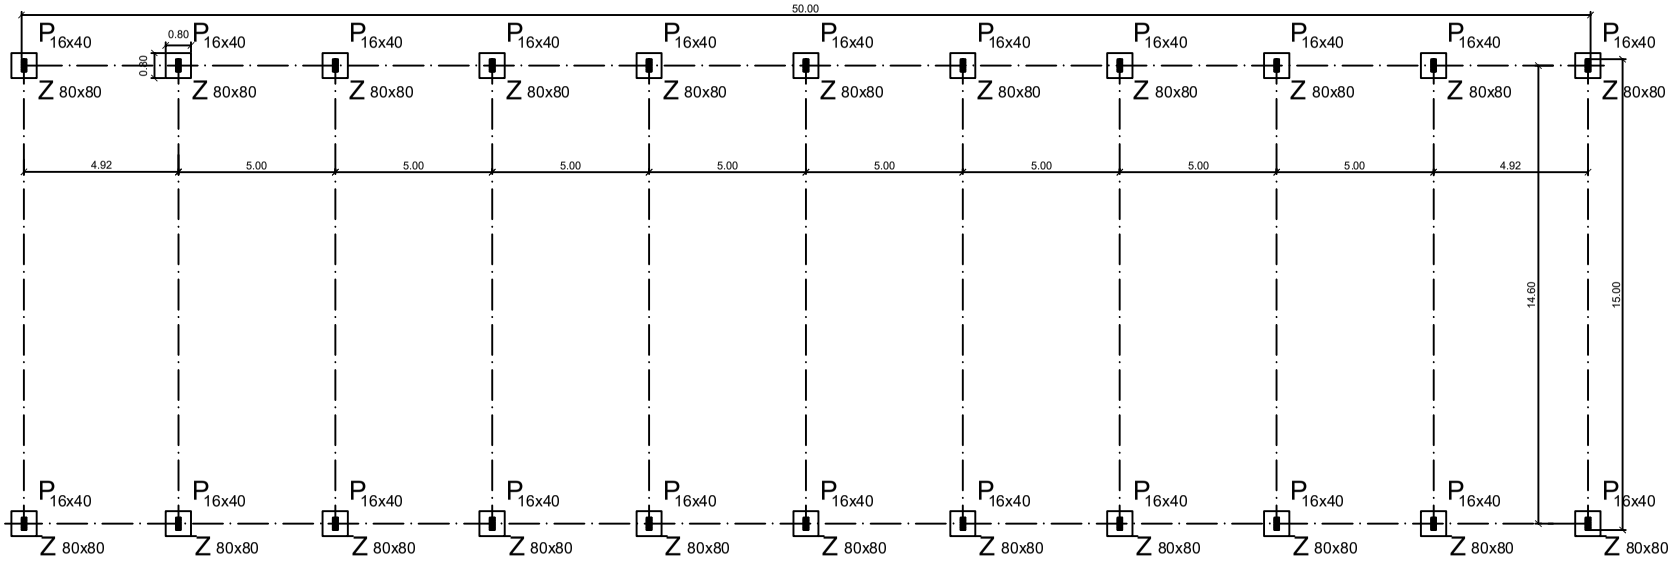

PLANTA DE FUNDACION
esc. 1/100

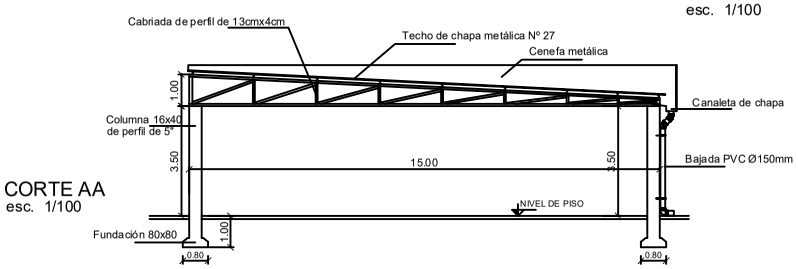

CORTE AA
esc. 1/100

OBRA:

UBICACION:	
PROPIETARIO:	
DIRECCION:	
CTA.CTE.CTRAL:	
SUPERFICIE DE TERRENO	SUPERFICIEA CONSTRUIR
PROFESIONAL:	PAT. N°:
DIRECCION:	

PROPIETARIO

PROFESIONAL