MUNICIPALIDAD DE CAPIATA

DIRECCION DE INFRAESTRUCTURA PUBLICA Y SERVICIOS

DISEÑO DE PERFIL TRANSVERSAL

TRAMO: CANAL A CIELO ABIERTO, COMPAÑIA 9 ROJAS CAÑADA

DETALLES CONSTRUCTIVOS	Lamina N° DC - 01	Escala 1/50
FECHA : AGOSTO 2020		

CORTE A – A

DETALLE CANAL A CIELO ABIERTO DE MURO DE PBC

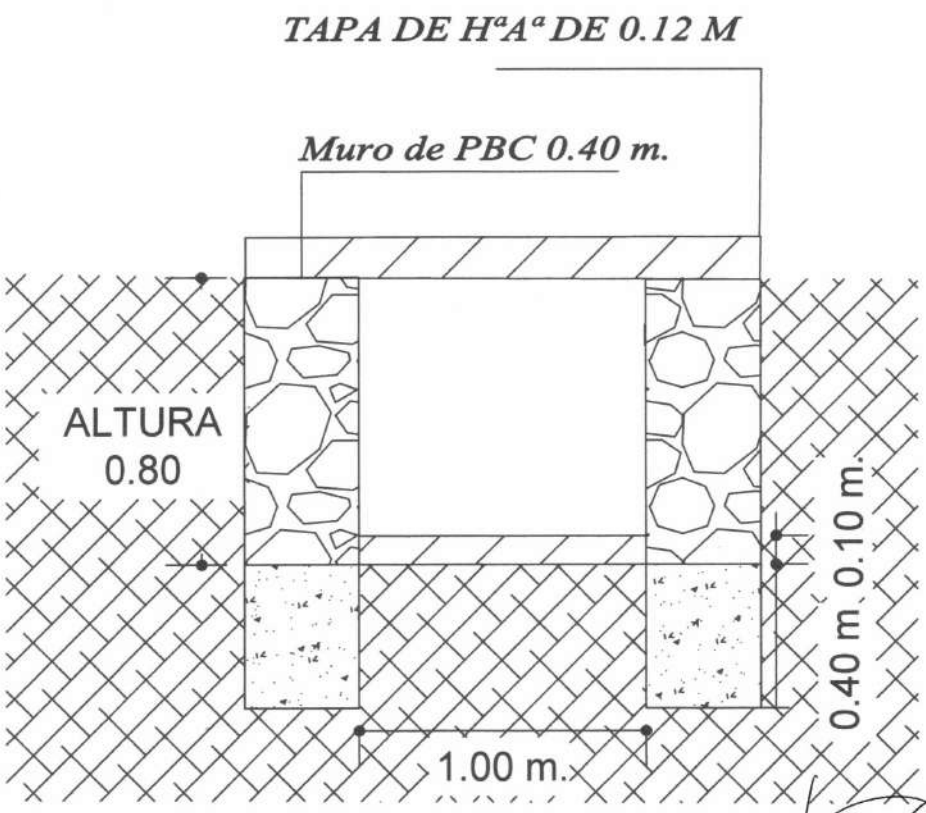

MANOLO A. DUAR...
Infraestructura Publica y Servicios
Municipalidad de Capiatá

CORDENADAS U.T.M	
P1: X: 455.100	Y: 7.191.874
P2: X: 454.803	Y: 7.191.992

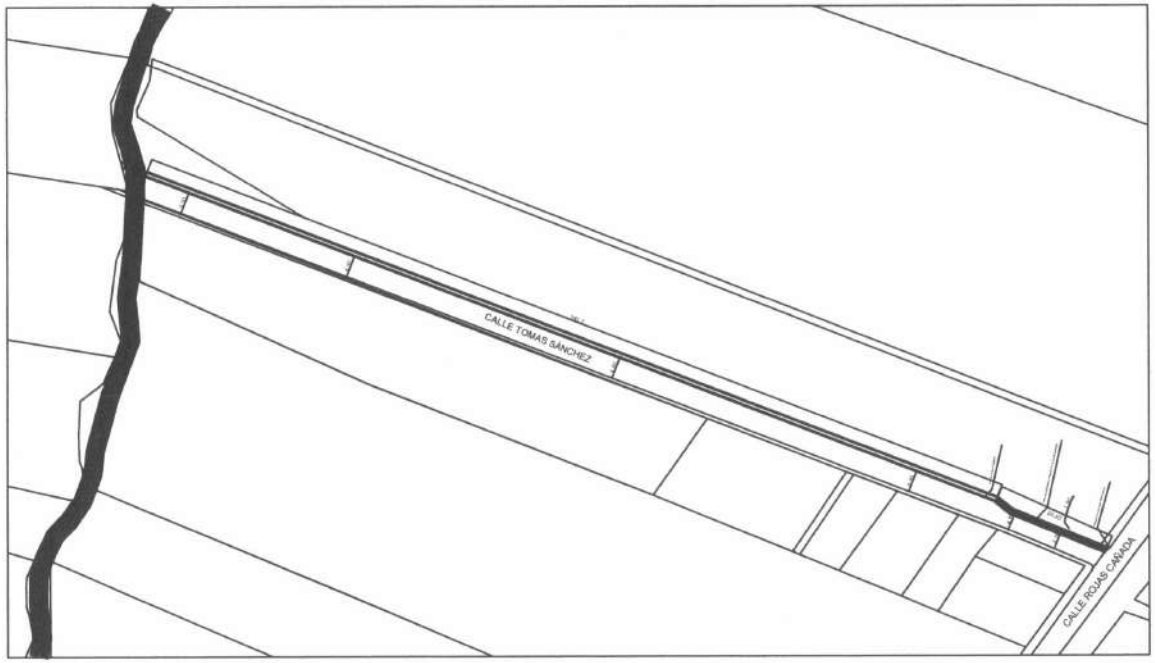

PLANTA DE LOCALIZACIÒN

ESCALA 1/500

ARQ. MANOLO A. DUARTE
Director Infraestructura Publica y Servicios
Municipalidad de Capiatá

OBRA: CONSTRUCCIÓN DE EMPEDADO	COMPAÑIA 9 ROJAS CAÑADA, BARRIO SAN ANTONIO	
	DEPARTAMENTO: CENTRAL DISTRITO. CAPIATA	2020
DEPARTAMENTO DE INFRAESTRUCTURA PUBLICA Y SERVICIOS		

CORDENADAS U.T.M	
P1: X: 455.100	Y: 7.191.874
P2: X: 454.803	Y: 7.191.992

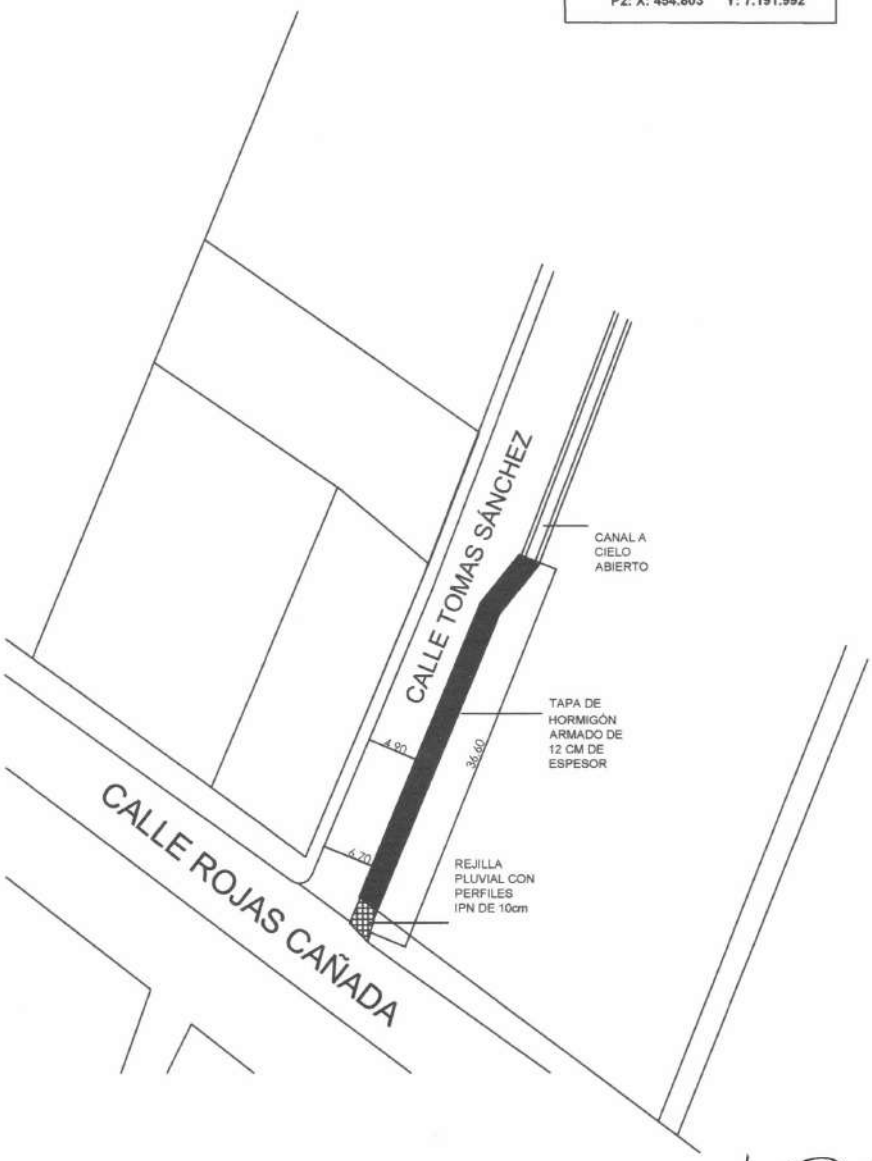

PLANTA DE UBICACIÒN

ESCALA 1/500

MUNICIPALIDAD DE CAPIATÁ
DIRECCIÓN DE INFRAESTRUCTURA PUBLICA Y SERVICIOS

ARQ. MARCELO A. DUARTE
Director Infraestructura Pública y Servicios
Municipalidad de Capiatá

OBRA: CONSTRUCCIÓN DE EMPEDADO	COMPAÑIA 9 ROJAS CAÑADA, BARRIO SAN ANTONIO	
	DEPARTAMENTO: CENTRAL DISTRITO. CAPIATA	2020
DEPARTAMENTO DE INFRAESTRUCTURA PUBLICA Y SERVICIOS		

N