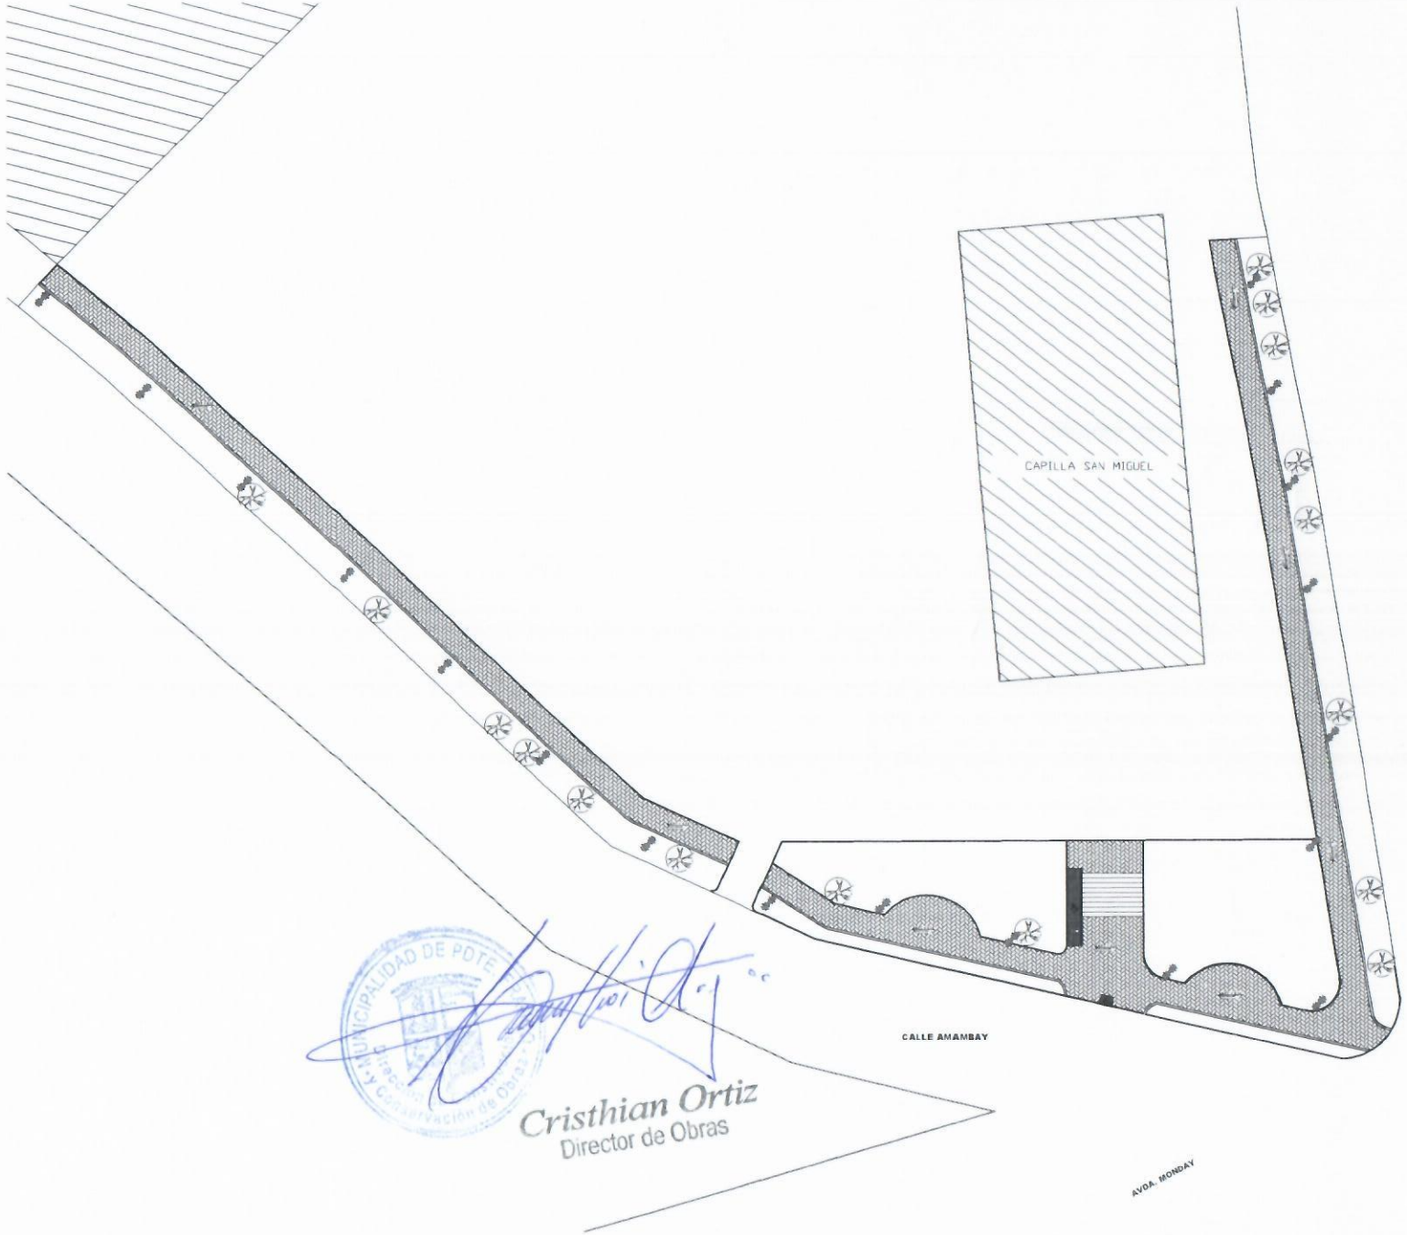

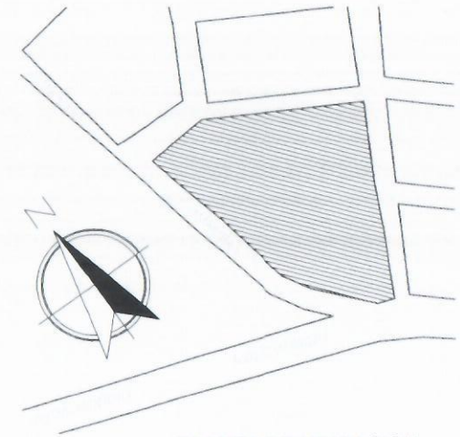

PLANTA DE UBICACION
Esc_____S/E

Cristhian Ortiz
Director de Obras

PLANTA TECNICA
Esc_____S/E

MUNICIPALIDAD DE PDTE. FRANCO		
DIRECCION	: AREA URBANA	
DIRECTOR	: CRISTIAN ORTIZ	
OBRA	: PROYECTO VEREDA KM 5 - BO. SAN MIGUEL	
DIVISION	: PLANIFICACION Y PROYECTOS	LAMINA
DETALLAMIENTO	: MATIAS ORTIZ	01
DIBUJANTE	: MATIAS ORTIZ	
FECHA	: 09/08 / 23	CORRECCION Nº

V° B° DIRECTOR

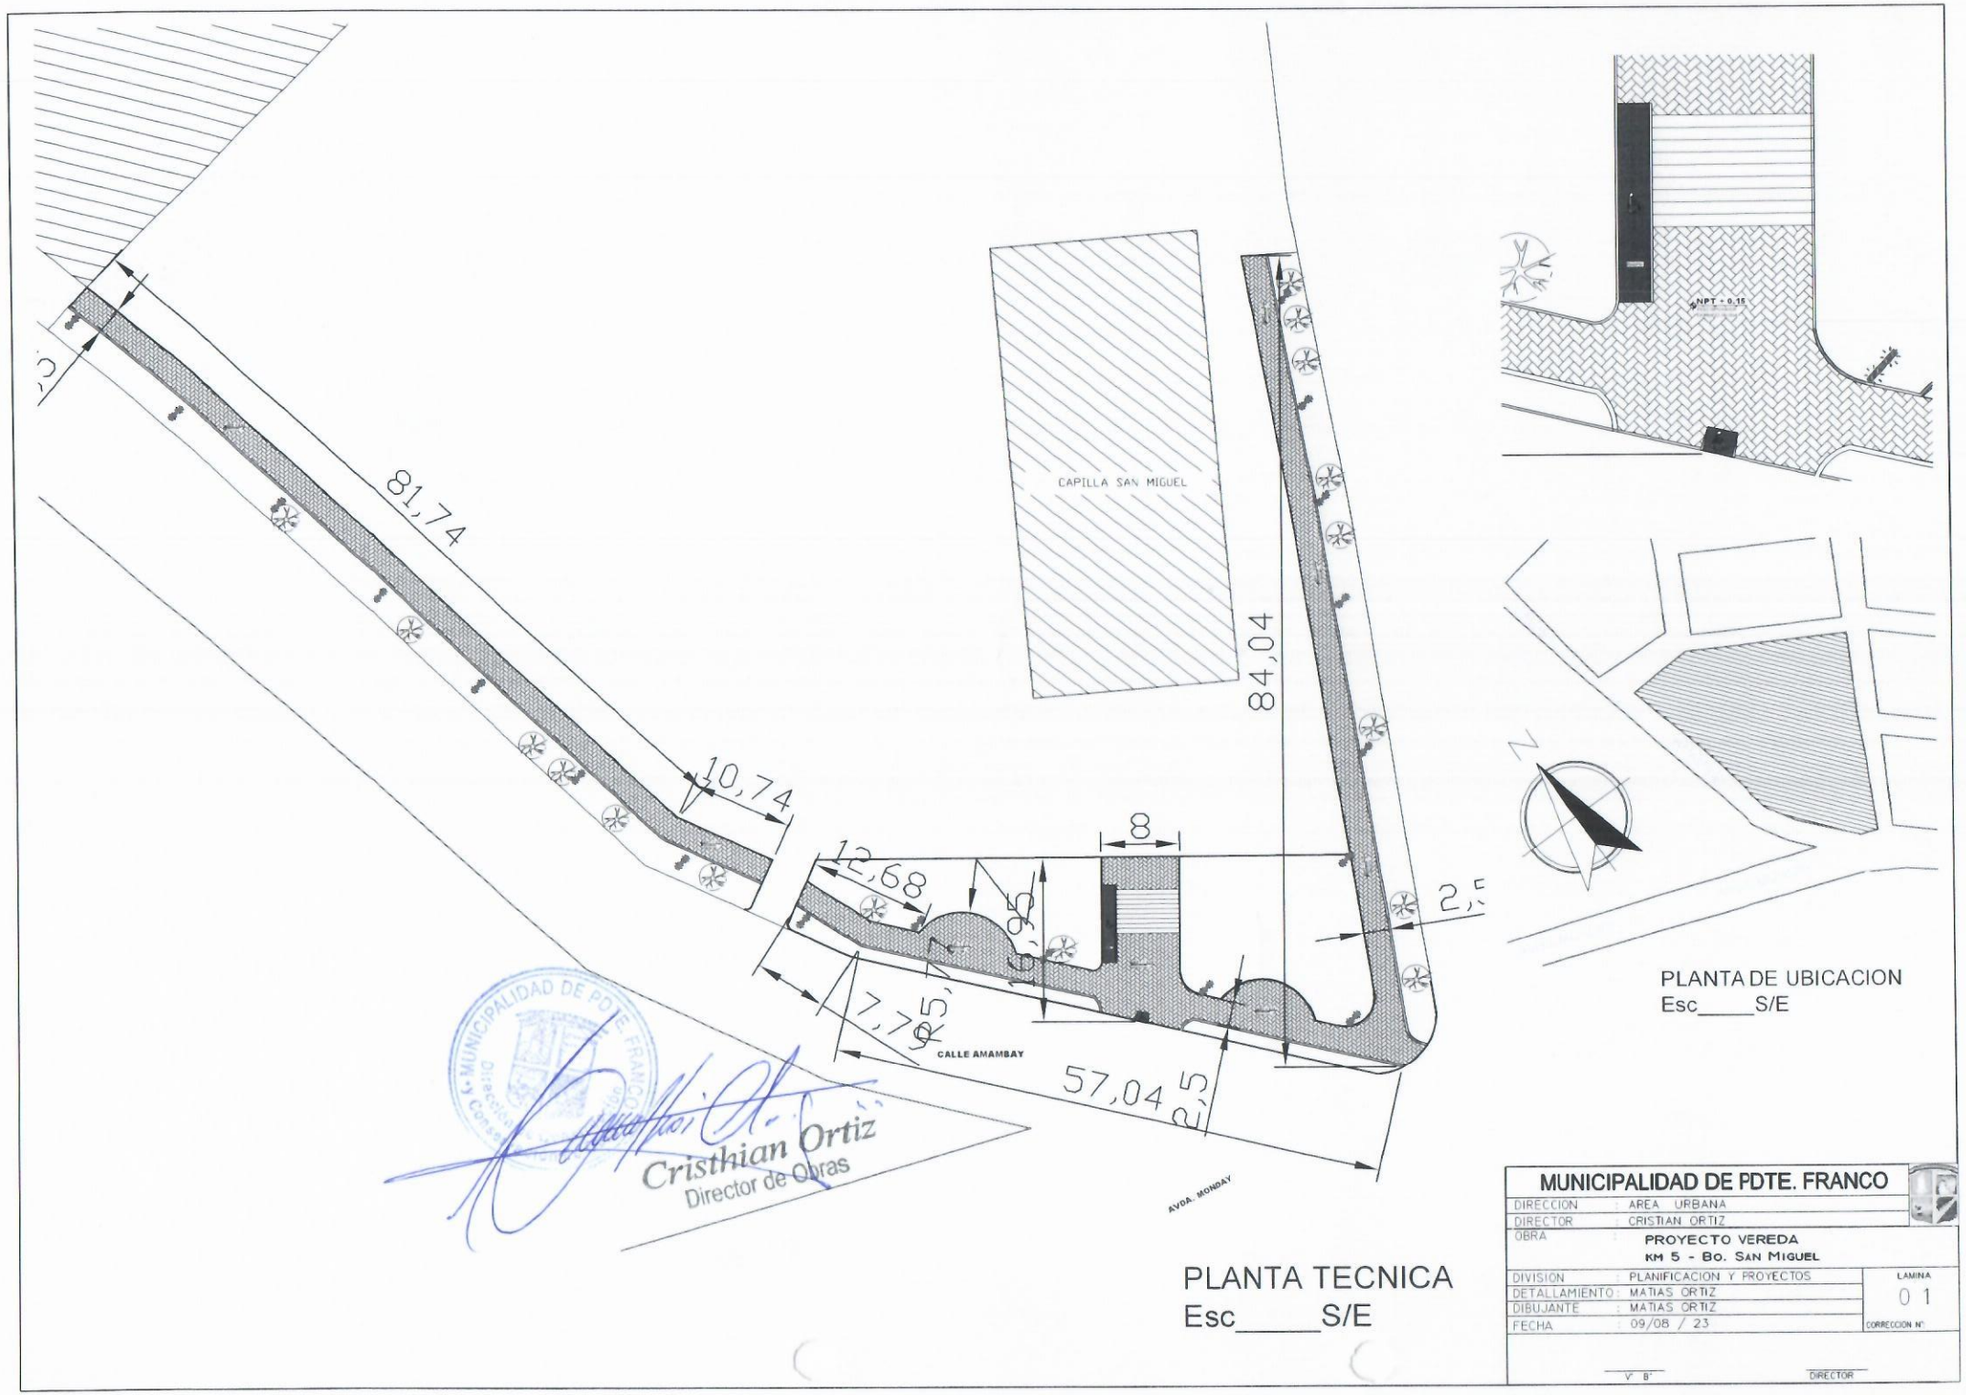
81,74
10,74
12,68
8
84,04
CAPILLA SAN MIGUEL
CALLE AMAMBAY
AVDA. MONDAY
57,04
2,5
NPT + 0,15
PLANTA DE UBICACION
Esc_____S/E
PLANTA TECNICA
Esc_____S/E
MUNICIPALIDAD DE PDTE. FRANCO
DIRECCION : AREA URBANA
DIRECTOR : CRISTIAN ORTIZ
OBRA : PROYECTO VEREDA
KM 5 - BO. SAN MIGUEL
DIVISION : PLANIFICACION Y PROYECTOS
DETALLAMIENTO : MATIAS ORTIZ
DIBUJANTE : MATIAS ORTIZ
FECHA : 09/08 / 23
LAMINA
01
CORRECCION Nº
V° B°
DIRECTOR
MUNICIPALIDAD DE PDTE. FRANCO
Dirección de Obras Públicas
Cristhian Ortiz
Director de Obras