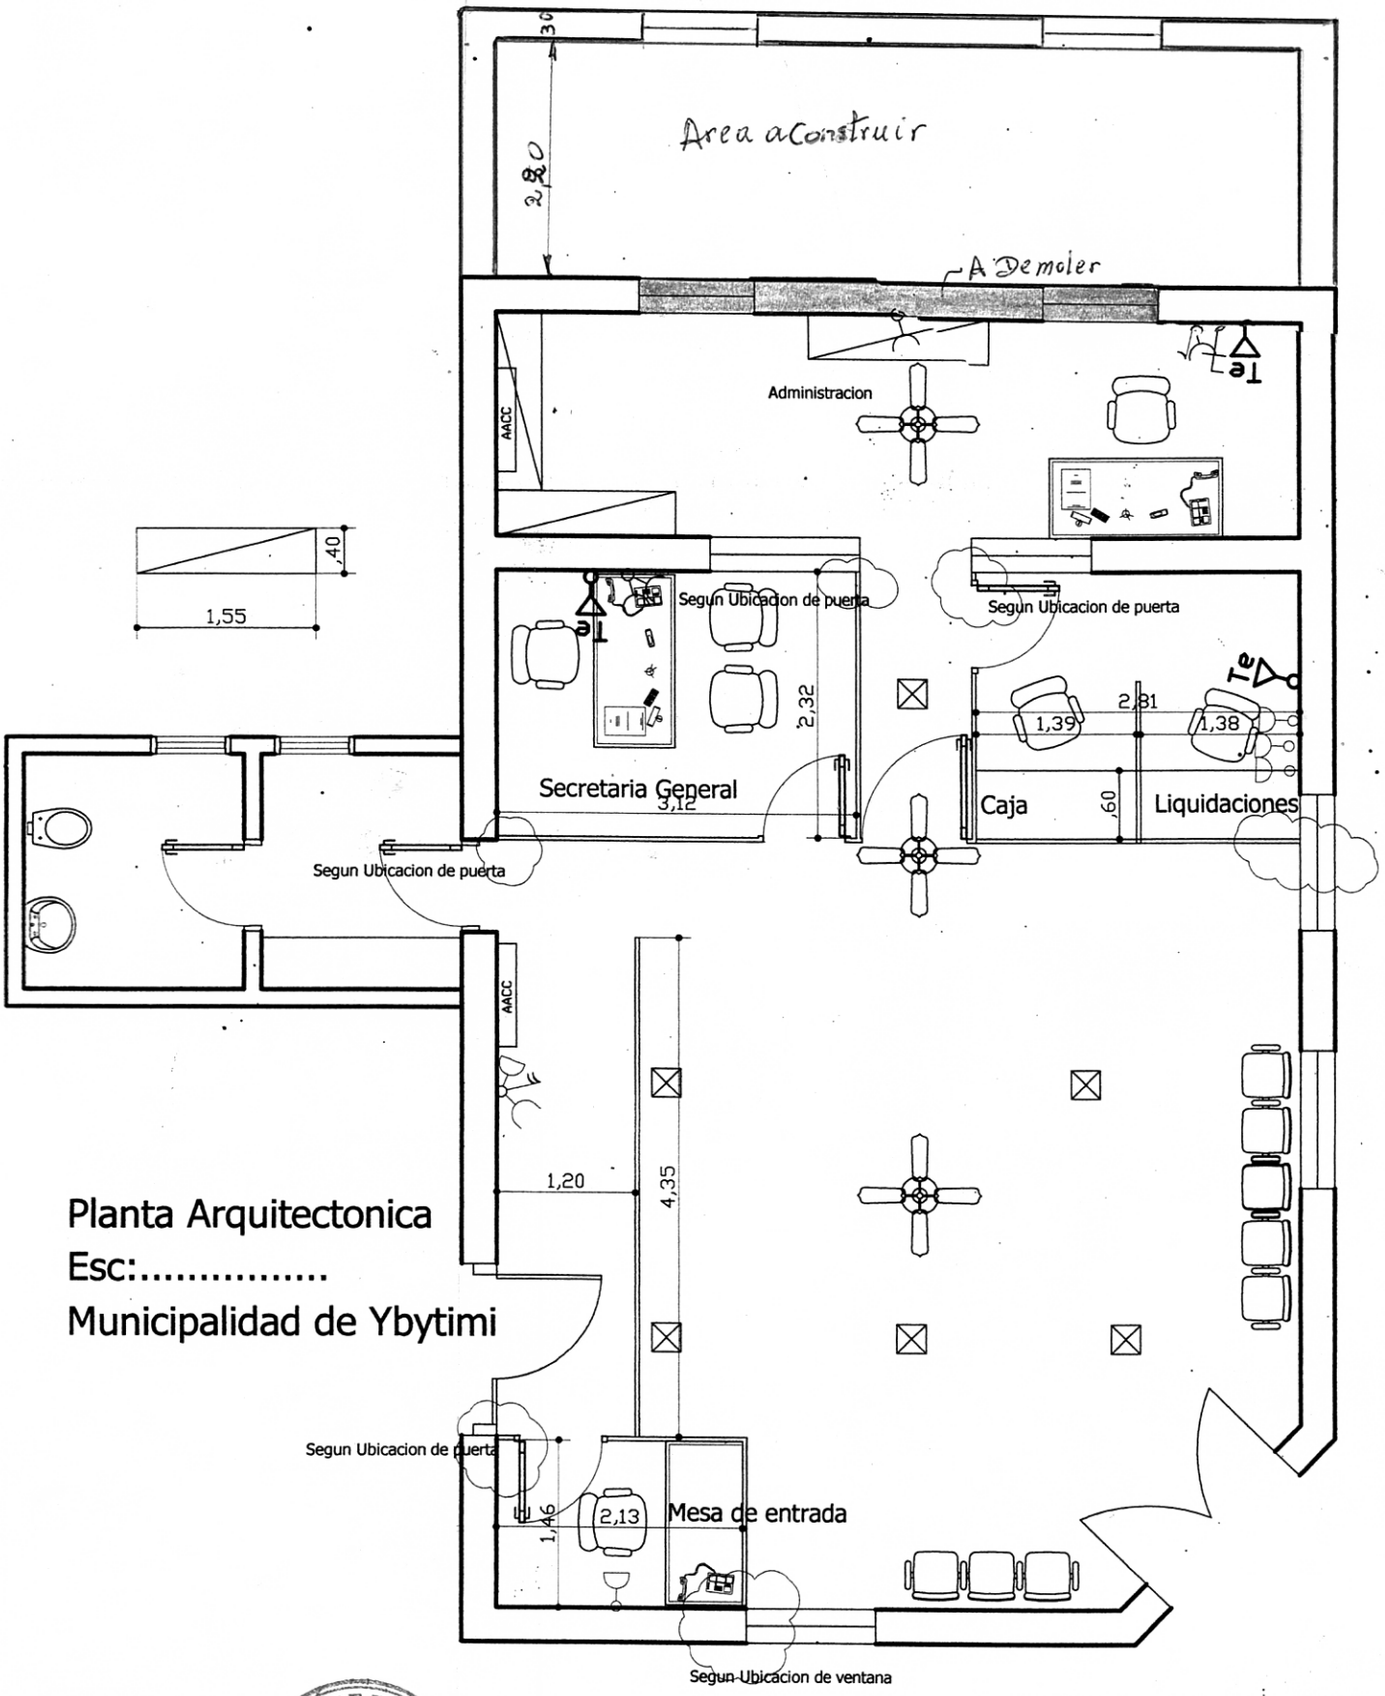

Planta Arquitectonica
Esc:.....
Municipalidad de Ybytimi

MUNICIPALIDAD DE YBYTYMI
REPUBLICA DEL PARAGUAY

APROBADO
Dpto. de Obras
Municipalidad de Ybytymi

Ing. Casimiro Nestor Gonzáles Moreno
Intendente Municipal - Ybytymi

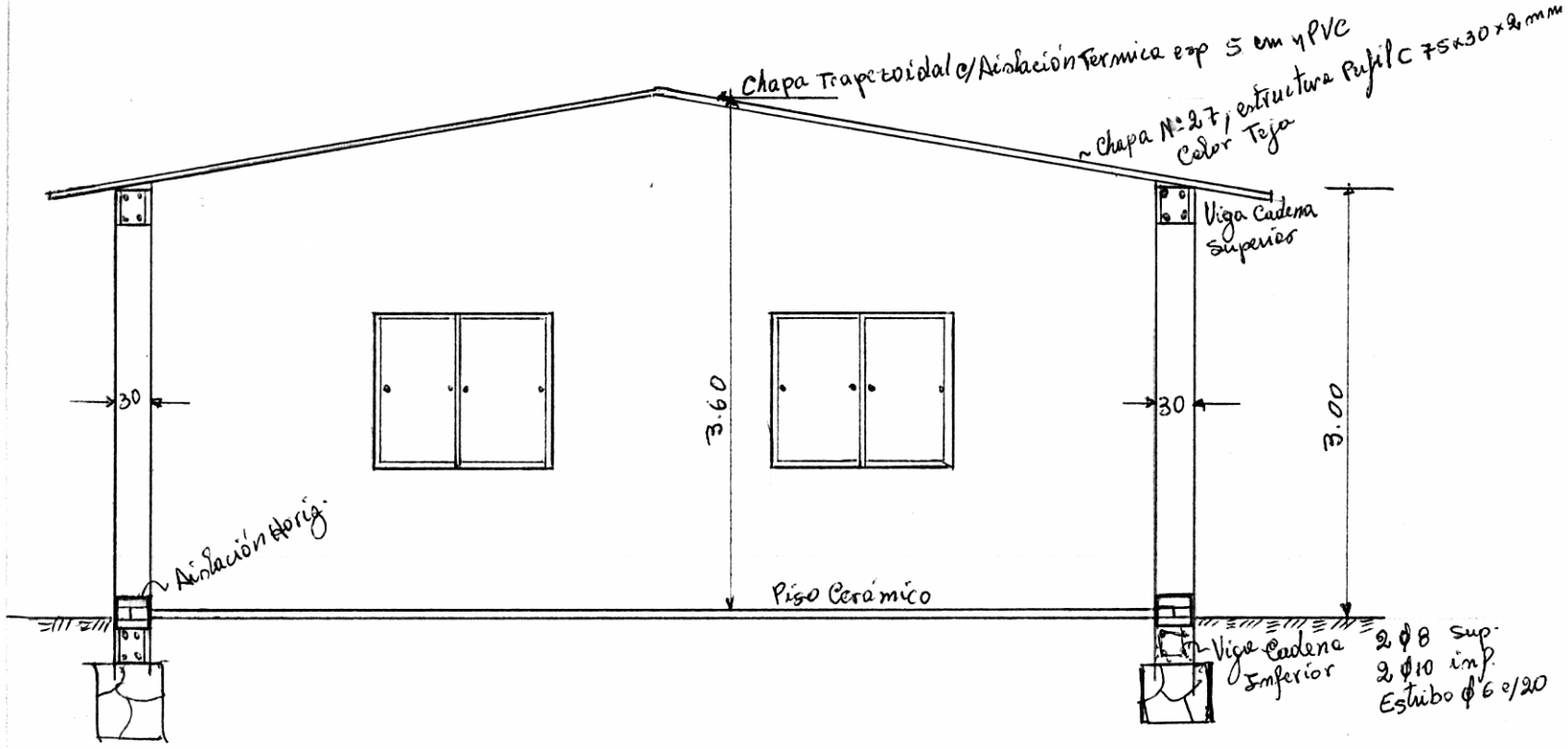

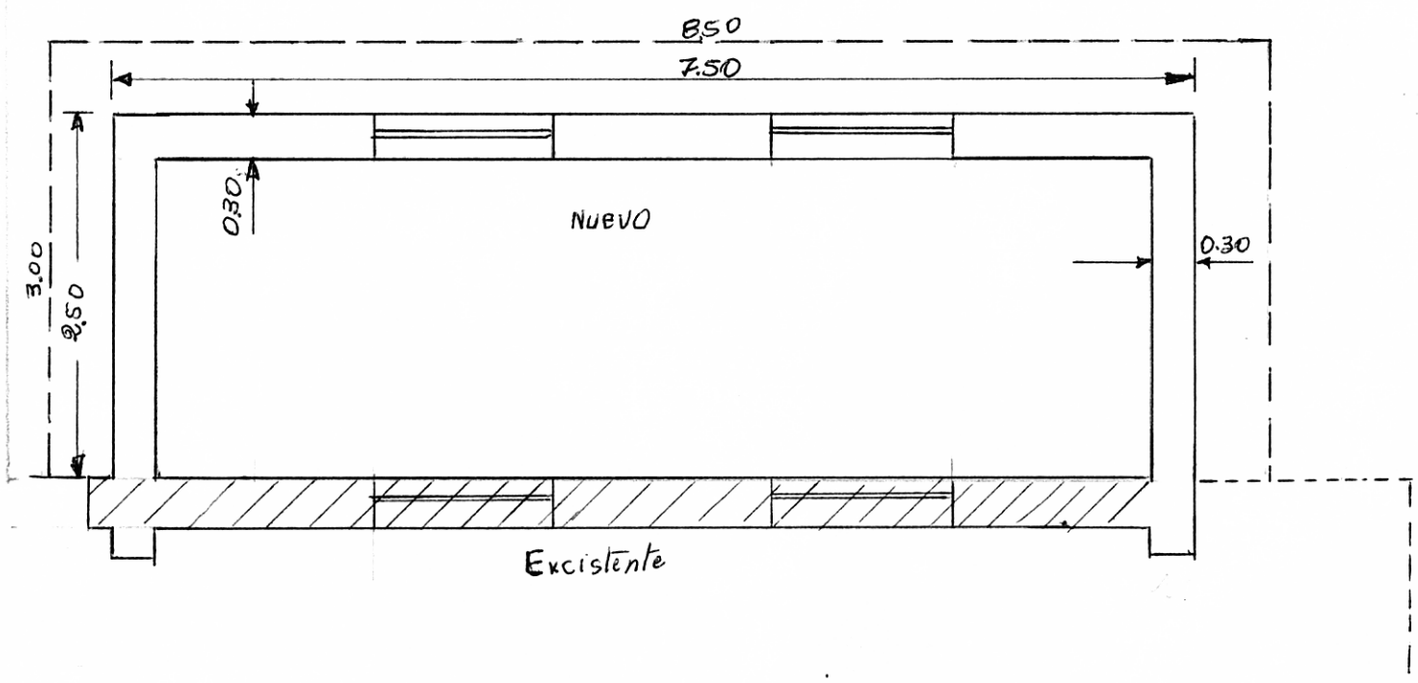

APROBADO
Dpto. de Obras
Municipalidad de Ybytymi

MUNICIPALIDAD DE YBYTYMI

Ing. Casimiro Nestor Gonzalez Moreno
Intendente Municipal - Ybytymi

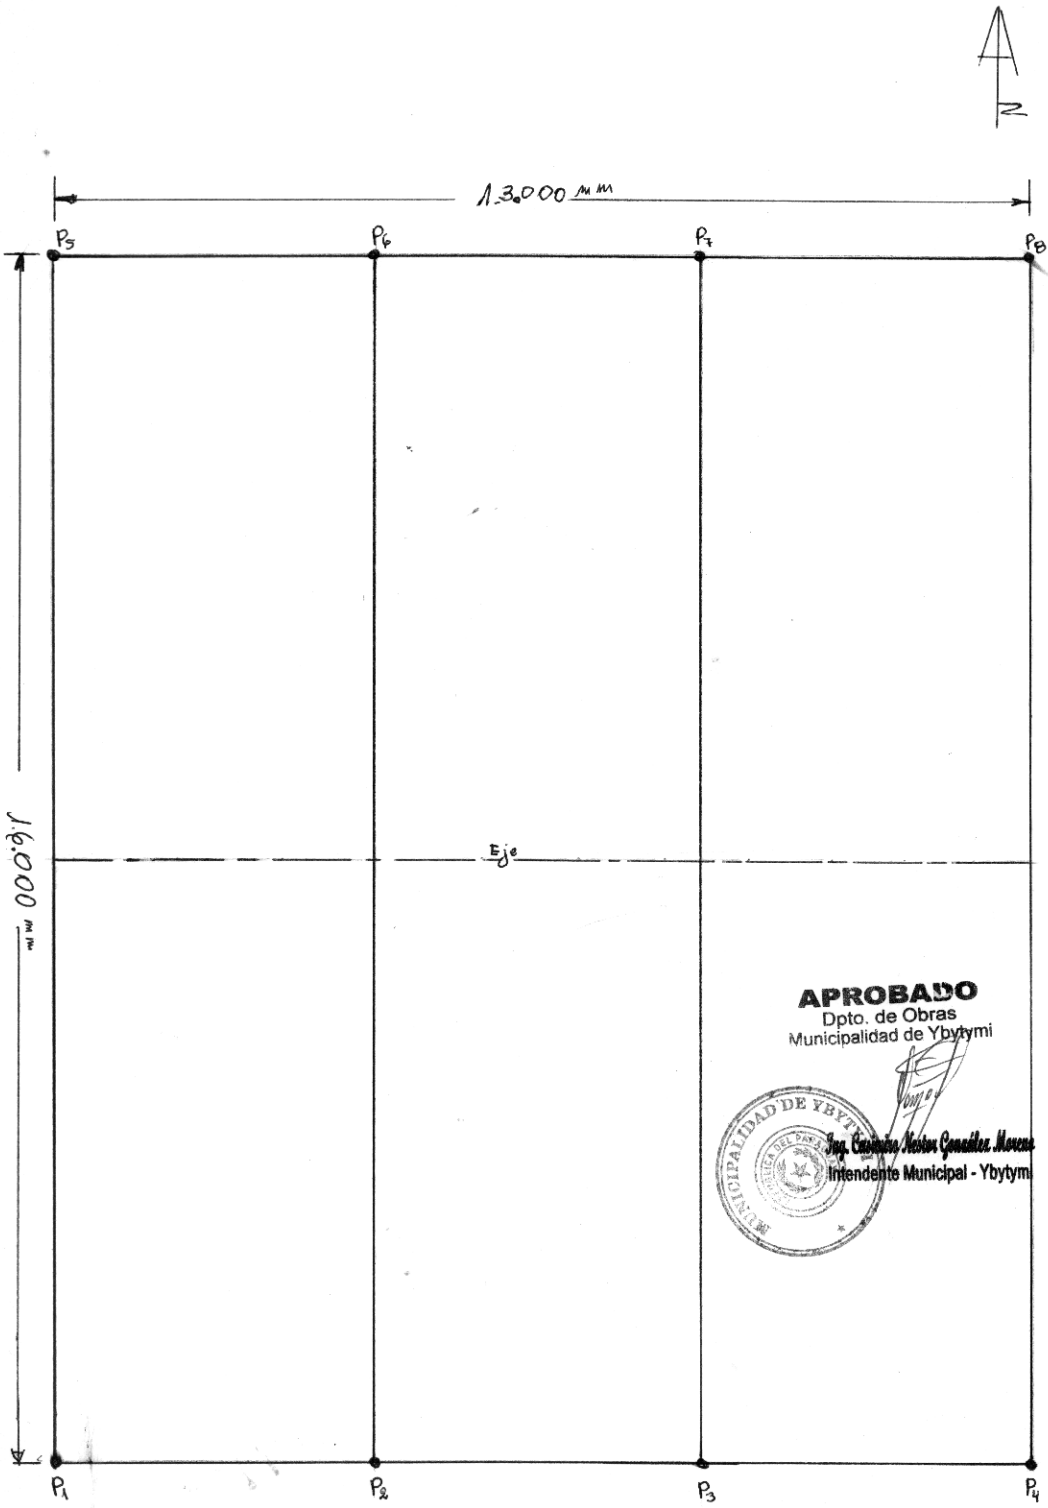

APROBADO
Dpto. de Obras
Municipalidad de Ybytymi

MUNICIPALIDAD DE YBYTYMI
DIRECCIÓN DE OBRAS
PLANTA – ESC: 1:75

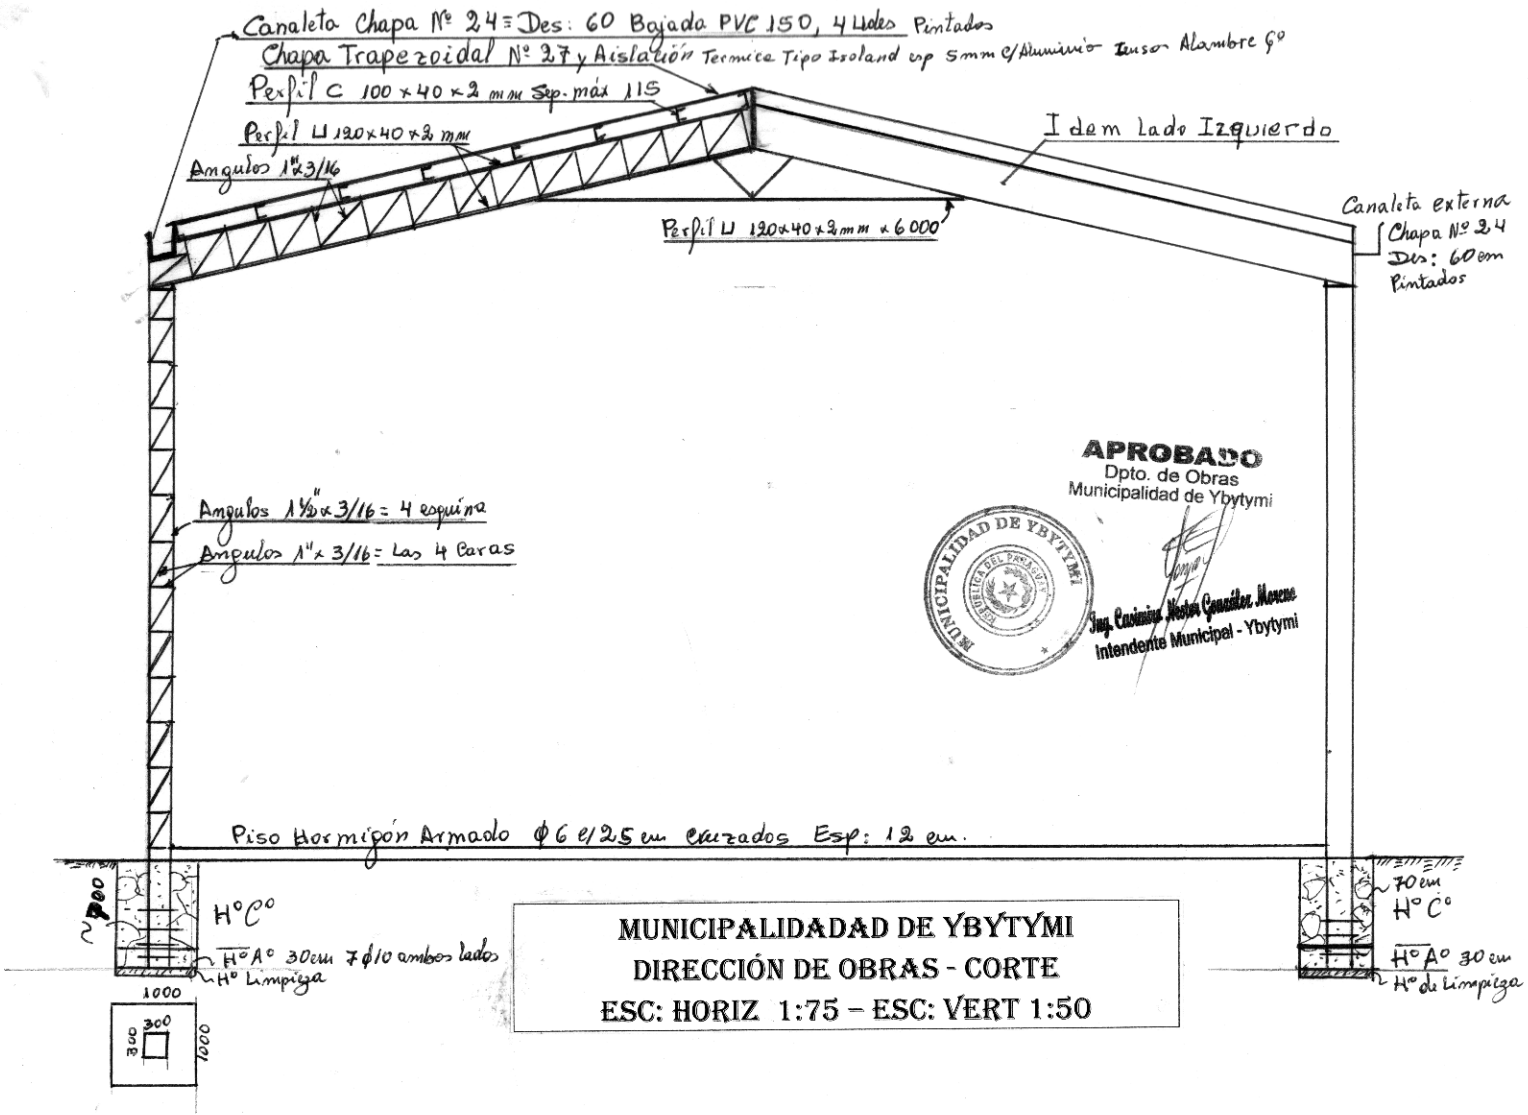

APROBADO
Dpto. de Obras
Municipalidad de Ybytymi

MUNICIPALIDAD DE YBYTYMI
REPUBLICA DEL PARAGUAY

Ing. Casimiro Nestor González Moreno
Intendente Municipal - Ybytymi

MUNICIPALIDADAD DE YBYTYMI
DIRECCIÓN DE OBRAS - CORTE
ESC: HORIZ 1:75 – ESC: VERT 1:50