PERFIL LONGITUDINAL

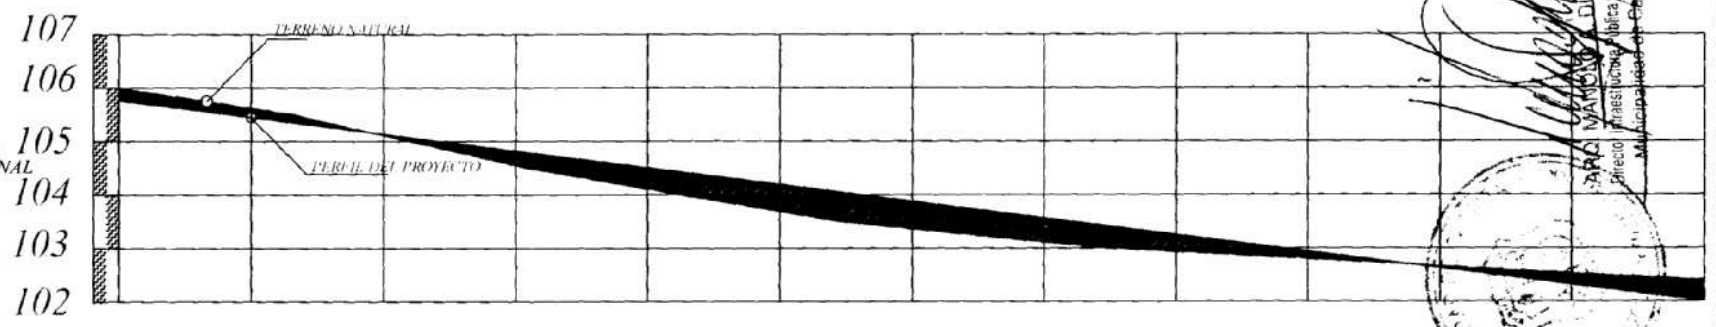

PROGRESIVA	00+000	25.00	00+025	25.00	00+050	25.00	00+075	25.00	00+100	25.00	00+125	25.00	00+150	25.00	00+175	25.00	00+200	25.00	00+225	25.00	00+250	25.00	00+	15.00	00+290
RAZANTE DEL TERRENO	106.00		105.62		105.11		104.54		104.10		103.68		103.36		103.11		102.92		102.79		102.66		102.53		102.40
RAZANTE DEL PROYECTO	105.76		105.45		105.13		104.82		104.51		104.19		103.88		103.57		103.25		102.94		102.62		102.31		102.00

PLANIMETRIA

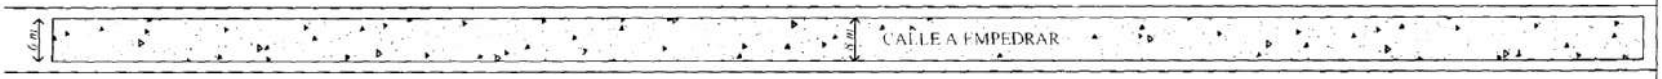

OBRA: PAVIMENTO TIPO EMPEDRADO	LUGAR: CALLE	DISTRITO: CAPIATA	2013	NM

PERFIL LONGITUDINAL
ESCALA HORIZONTAL: 1/1400
ESCALA VERTICAL: 1/140

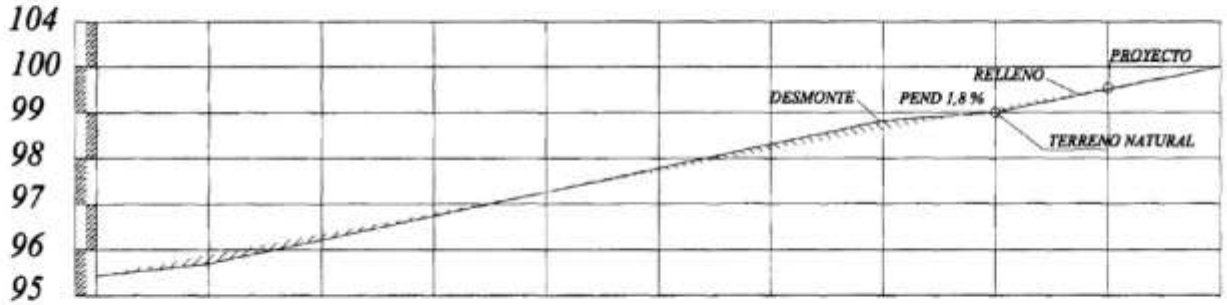

PROGRESIVA	00+000	25.00	00+125	25.00	00+150	25.00	00+175	25.00	00+100	25.00	00+125	25.00	00+150	25.00	00+175	25.00	00+200	25.00	00+225	15.00	00+240
RAZANTE DEL TERRENO	95,50		95,88		96,30		96,80		97,30		97,86		98,30		98,80		99,00		99,60		100,00
RAZANTE DEL PROYECTO	95,50		95,95		96,49		96,85		97,39		97,75		98,20		98,63		99,10		99,55		100,00

ARQ. MANOLO A. DUARTE
Director Infraestructura Obras y Servicios
Municipalidad de Capiatá

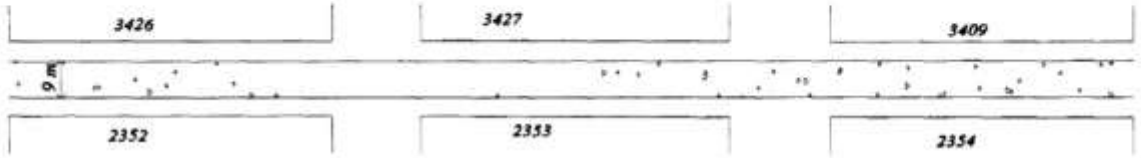

PLANIMETRIA

SENTIDO DE PENDIENTE

OBRA: PAVIMENTO TIPO EMPEDRADO	LUGAR:	DISTRITO: CAPIATA	2013	NM
MUNICIPALIDAD DE CAPIATA	TRAMO : BARRIO:	DEPTO DE INFRAESTRUCTURA PUBLICA Y SERVICIOS		