REPUBLICA DEL PARAGUAY
Municipalidad de Ñemby

CONSTRUCCION DE PAVIMENTO TIPO EMPEDRADO

DISEÑO FINAL DE INGENIERIA PARA LA CONSTRUCCION DE PAVIMENTO TIPO EMPEDRADO DE LA CIUDAD DE ÑEMBY
TRAMO: CALLE I

SECCION TIPO

FECHA : AGOSTO/2009		ESC.:	LAMINA N º SE-1
REV:	APROB:		

G&B TOPOGRAFIA

ION TIPO

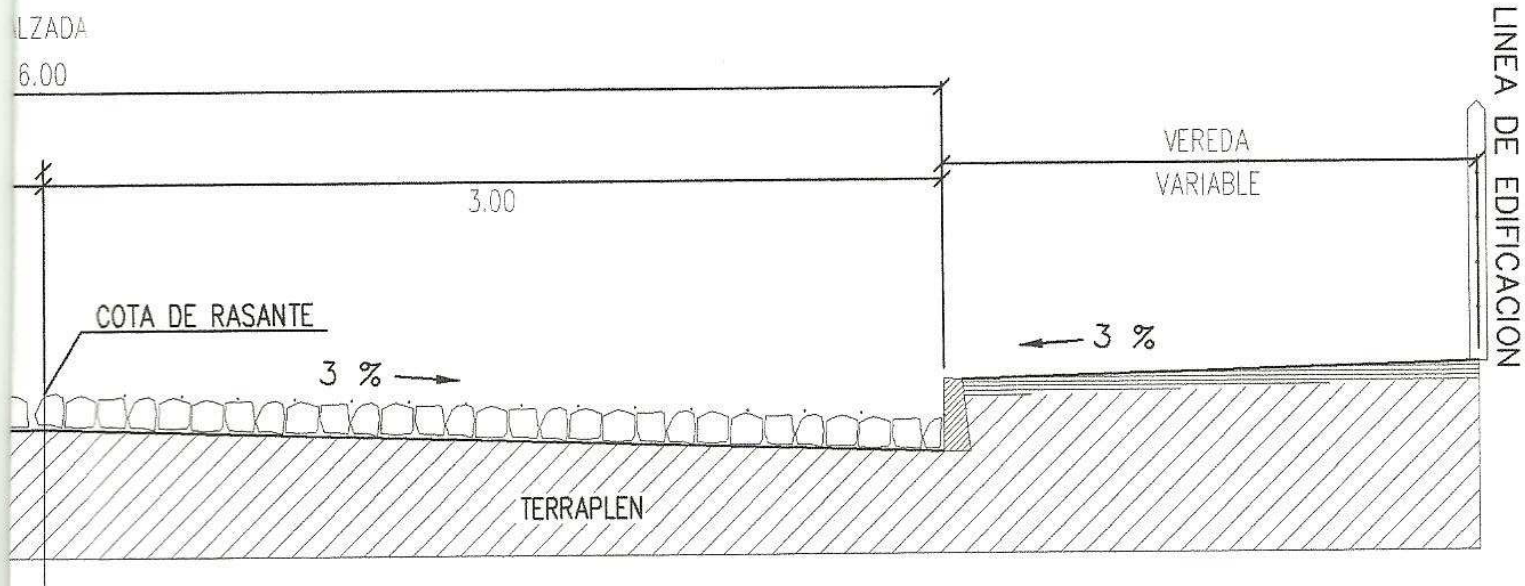

SECC

C

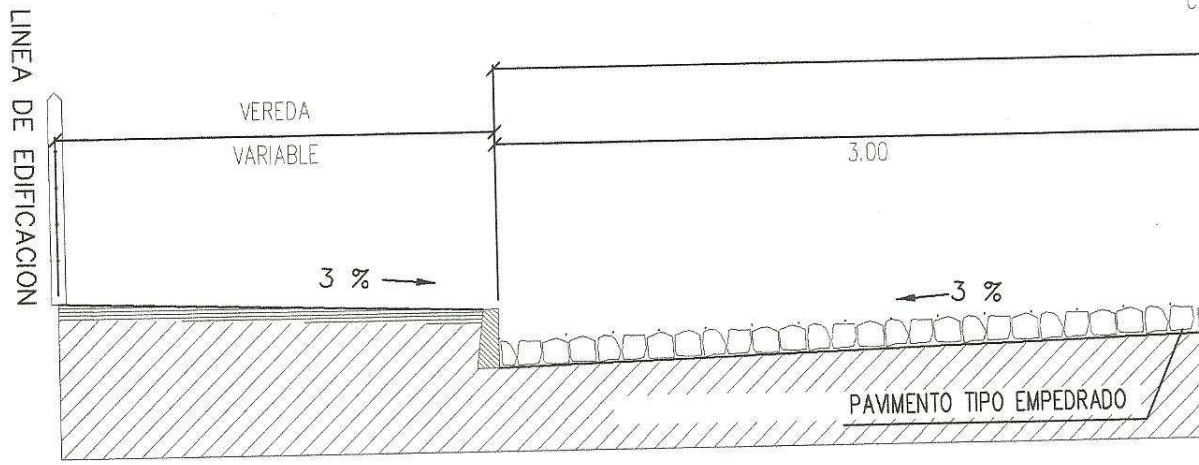
LINEA DE EDIFICACION
VEREDA
VARIABLE
3.00
3 %
3 %
PAVIMENTO TIPO EMPEDRADO