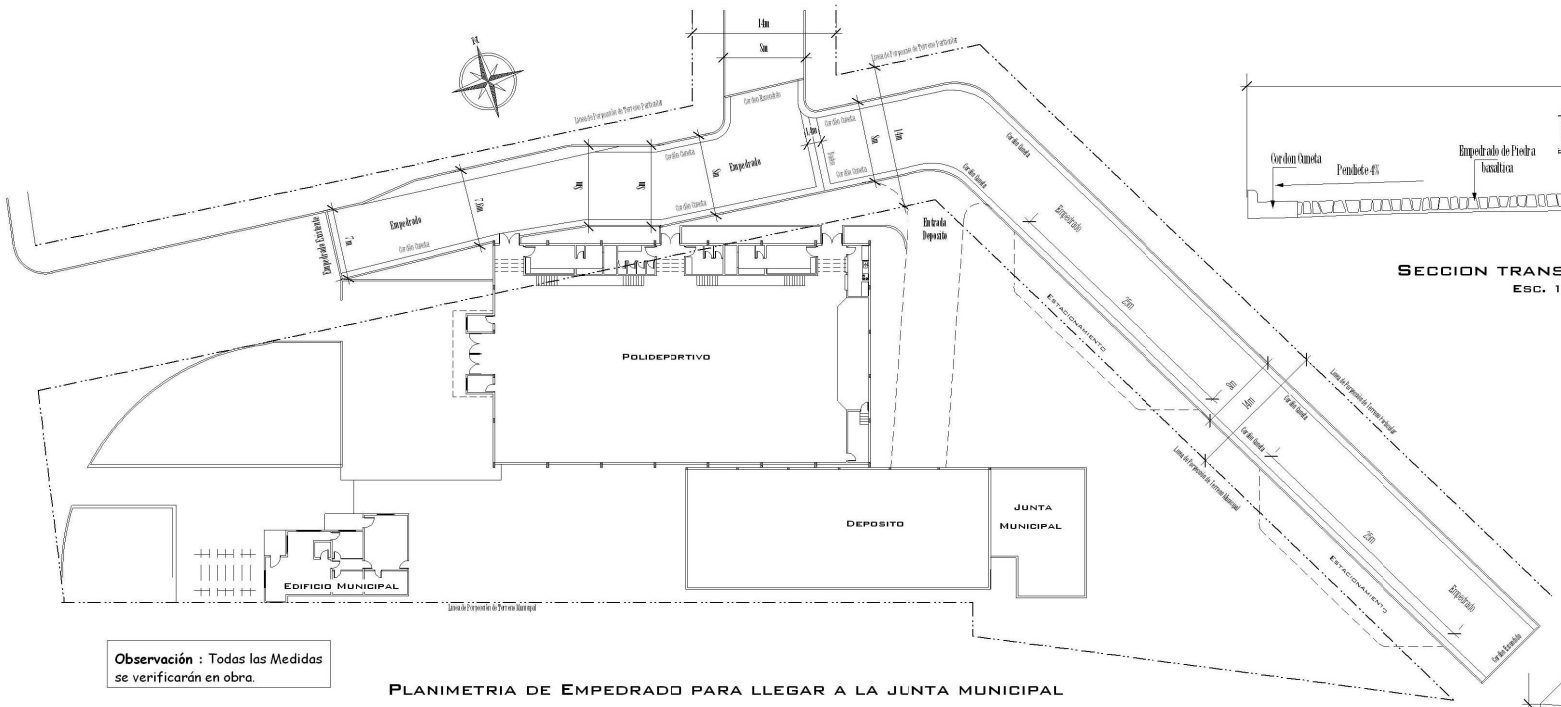

Observación : Todas las Medidas se verificarán en obra.

PLANIMETRIA DE EMPEDRADO PARA LLEGAR A LA JUNTA MUNICIPAL

ESC.1- 400

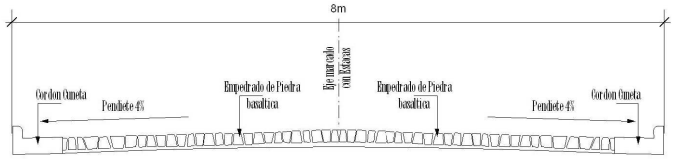

SECCION TRANSVERSAL TIPO

ESC. 1/50

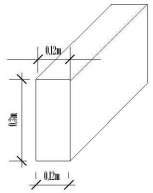

DETALLE CORDON ESCONDIDO DE HORMIGON

ESC. 1 - 15

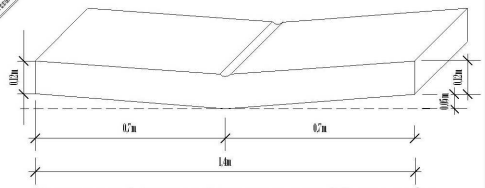

DETALLE BADEN CUNETA DE HORMIGÓN

ESC. 1 - 15

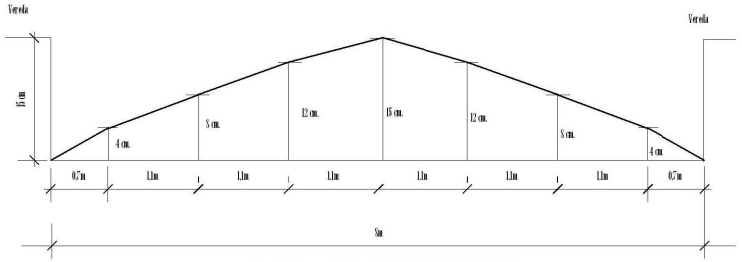

PERFIL TRANSVERSAL TIPO

ESCALA VERTICAL_____1/5.-

ESCALA HORIZONTAL_____.1/50.-

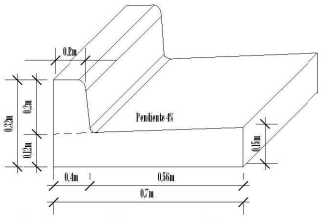

DETALLE CORDON CUNETA DE HORMIGON

ESC. 1 - 15

Municipalidad de San Juan del Parana

Construcción de Empedrado frente a la Junta Municipal

LAMINA : Planimetria - Detalle de Cordón - Badén - Perfil Traversal

DIRECCION : Centro Urbano de SanJuan del Parana

PROYECTISTA : Arq. Jorge Alberto Riveros

Matricula N° 1561

LAMINA N°

01

Agosto 2.011

Arq. JORGE ALBERTO RIVEROS
Proyectista

Myriam E. Legorreta Baez
Intendenta Municipal