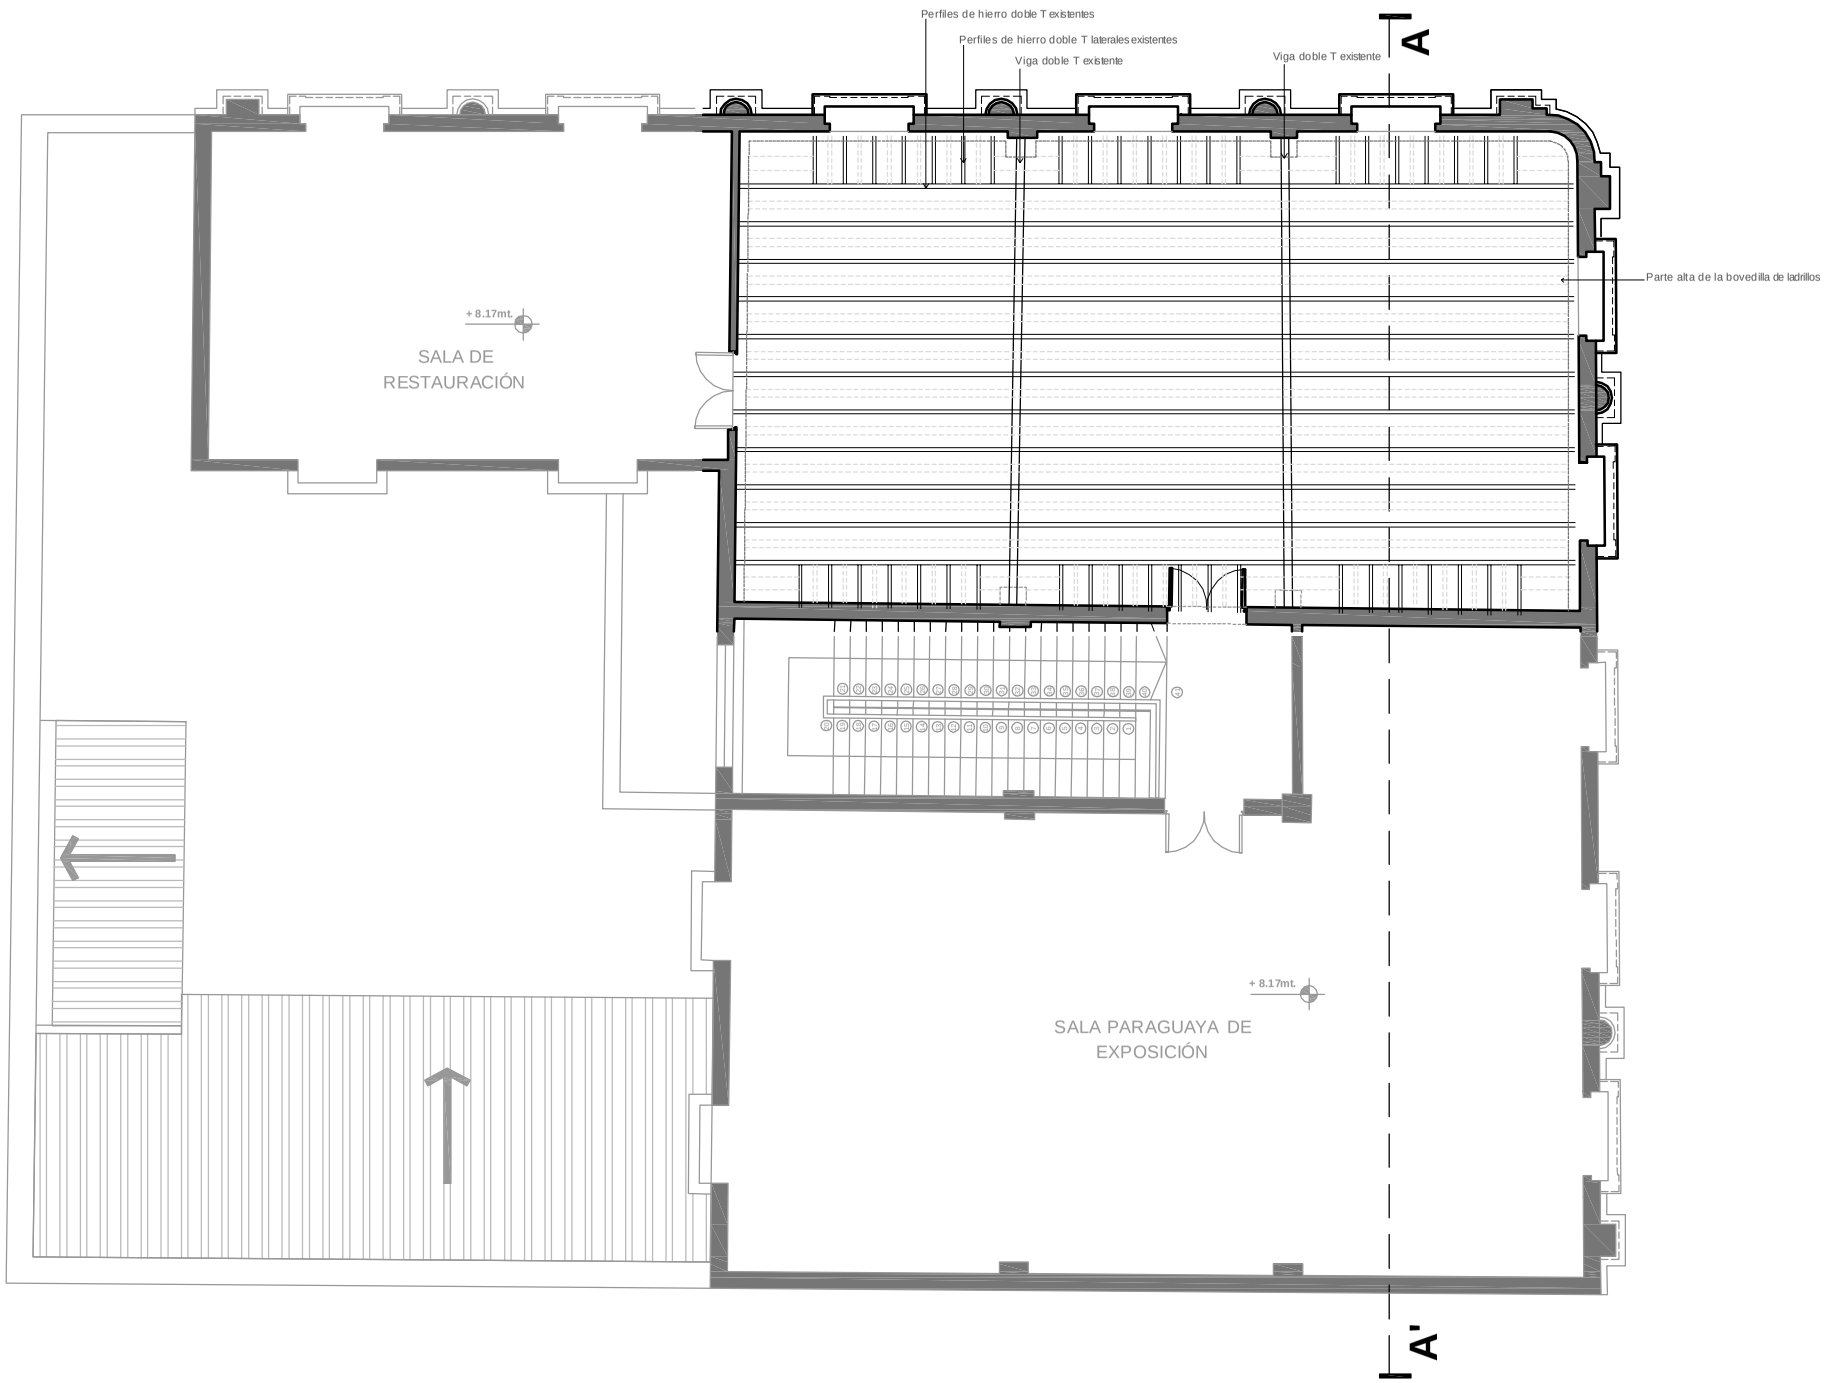

PLANTA ALTA

SITUACION EXISTENTE

Escala 1:100

PROYECTO:
"Fortalecimiento Institucional de la Secretaria Nacional de Cultura"

OBRA:
“Recuperación y valorización del edificio del Archivo Nacional de Asunción”

Cultura
Secretaría Nacional
Presidencia de la República