MUNICIPALIDAD DE CAPITÁN MIRANDA

PROYECTO:PAVIMENTO TIPO EMPEDRADO ACCESO A ESCUELA BÁSICA N° 299 ASUNCIÓN ESCALADA

DIRECCIÓN: CALLE COLOECTORA RUTA VI KM 12.5

TEMA: PLANO DE UBICACIÓN.

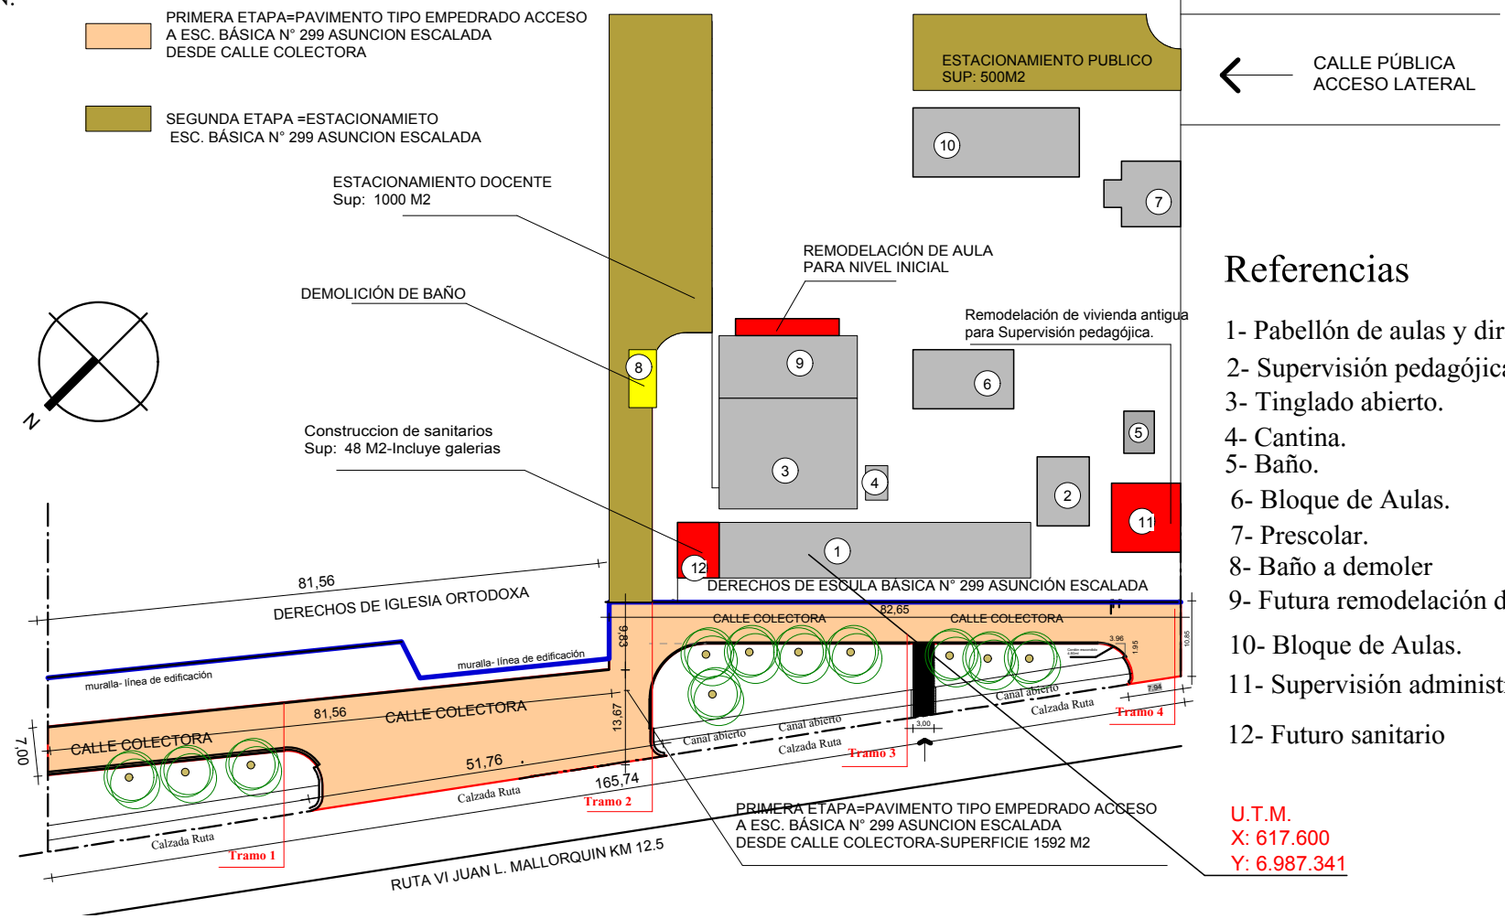

Referencias

1- Pabellón de aulas y dirección
2- Supervisión pedagójica
3- Tinglado abierto.
4- Cantina.
5- Baño.
6- Bloque de Aulas.
7- Prescolar.
8- Baño a demoler
9- Futura remodelación de aula para nive
10- Bloque de Aulas.
11- Supervisión administrativa
12- Futuro sanitario

			01
FIRMA DE INTENDENTE MUNICIPAL.	FIRMA DE PRESIDENTE DE LA JUNTA MUNICIPAL	FIRMA DE PROFESIONAL	Esc.:1/7500

MUNICIPALIDAD DE CAPITÁN MIRANDA

PROYECTO:PAVIMENTO TIPO EMPEDRADO ACCESO A ESCUELA BÁSICA N° 299 ASUNCIÓN ESCALADA
DIRECCIÓN: CALLE COLOECTORA RUTA VI KM 12.5
TEMA: PLANO DE UBICACIÓN.

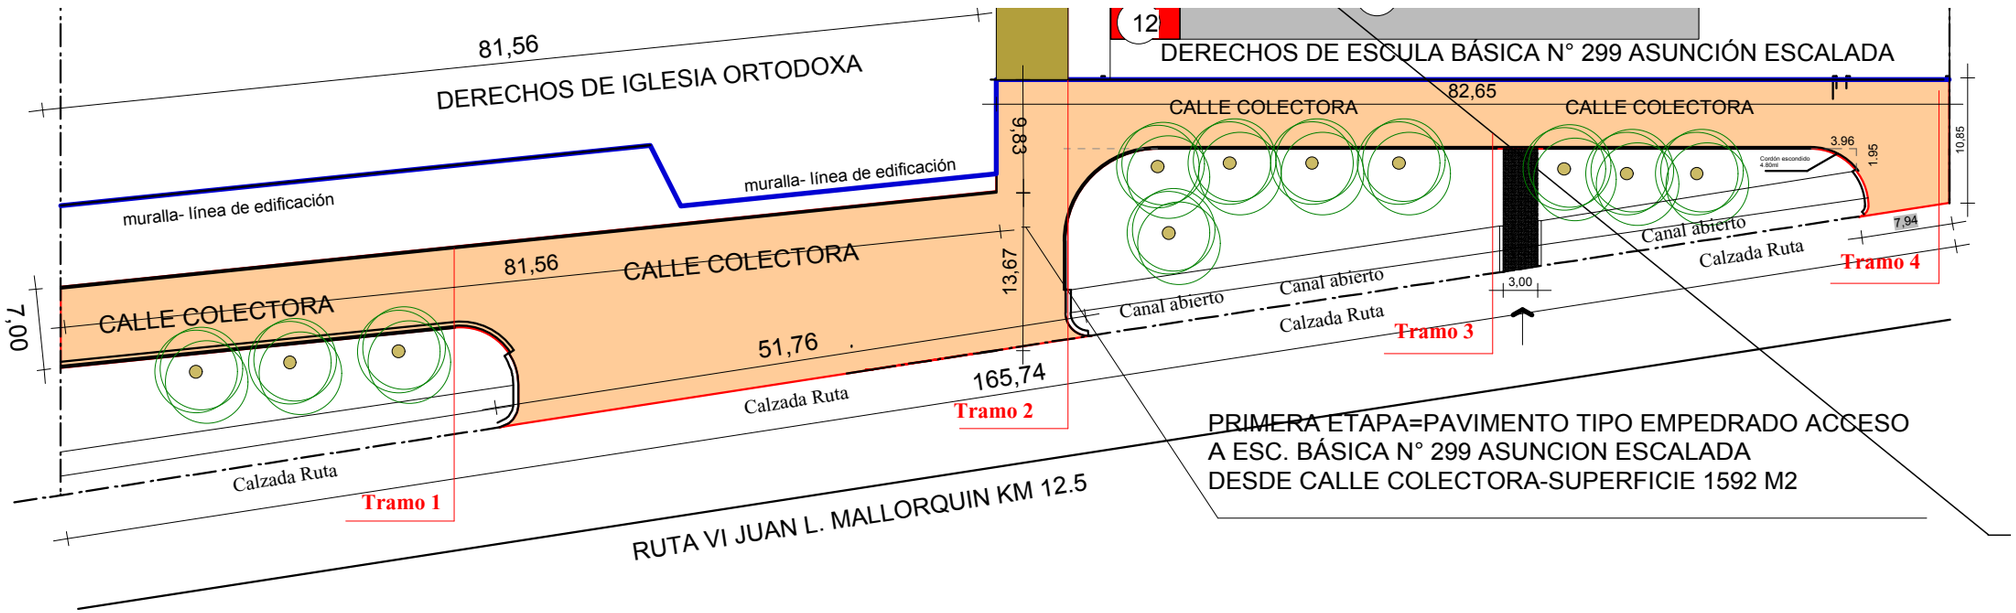

PLANO DE UBICACIÓN
ESC. 1: 600-PRIMERA ETAPA

			02
FIRMA DE INTENDENTE MUNICIPAL.	FIRMA DE PRESIDENTE DE LA JUNTA MUNICIPAL	FIRMA DE PROFESIONAL	Esc.:1/125

MUNICIPALIDAD DE CAPITÁN MIRANDA

PROYECTO:PAVIMENTO TIPO EMPEDRADO ACCESO A ESCUELA BÁSICA N° 299 ASUNCIÓN ESCALADA
DIRECCIÓN: CALLE COLOECTORA RUTA VI KM 12.5
TEMA: PLANTA TRAMO 1

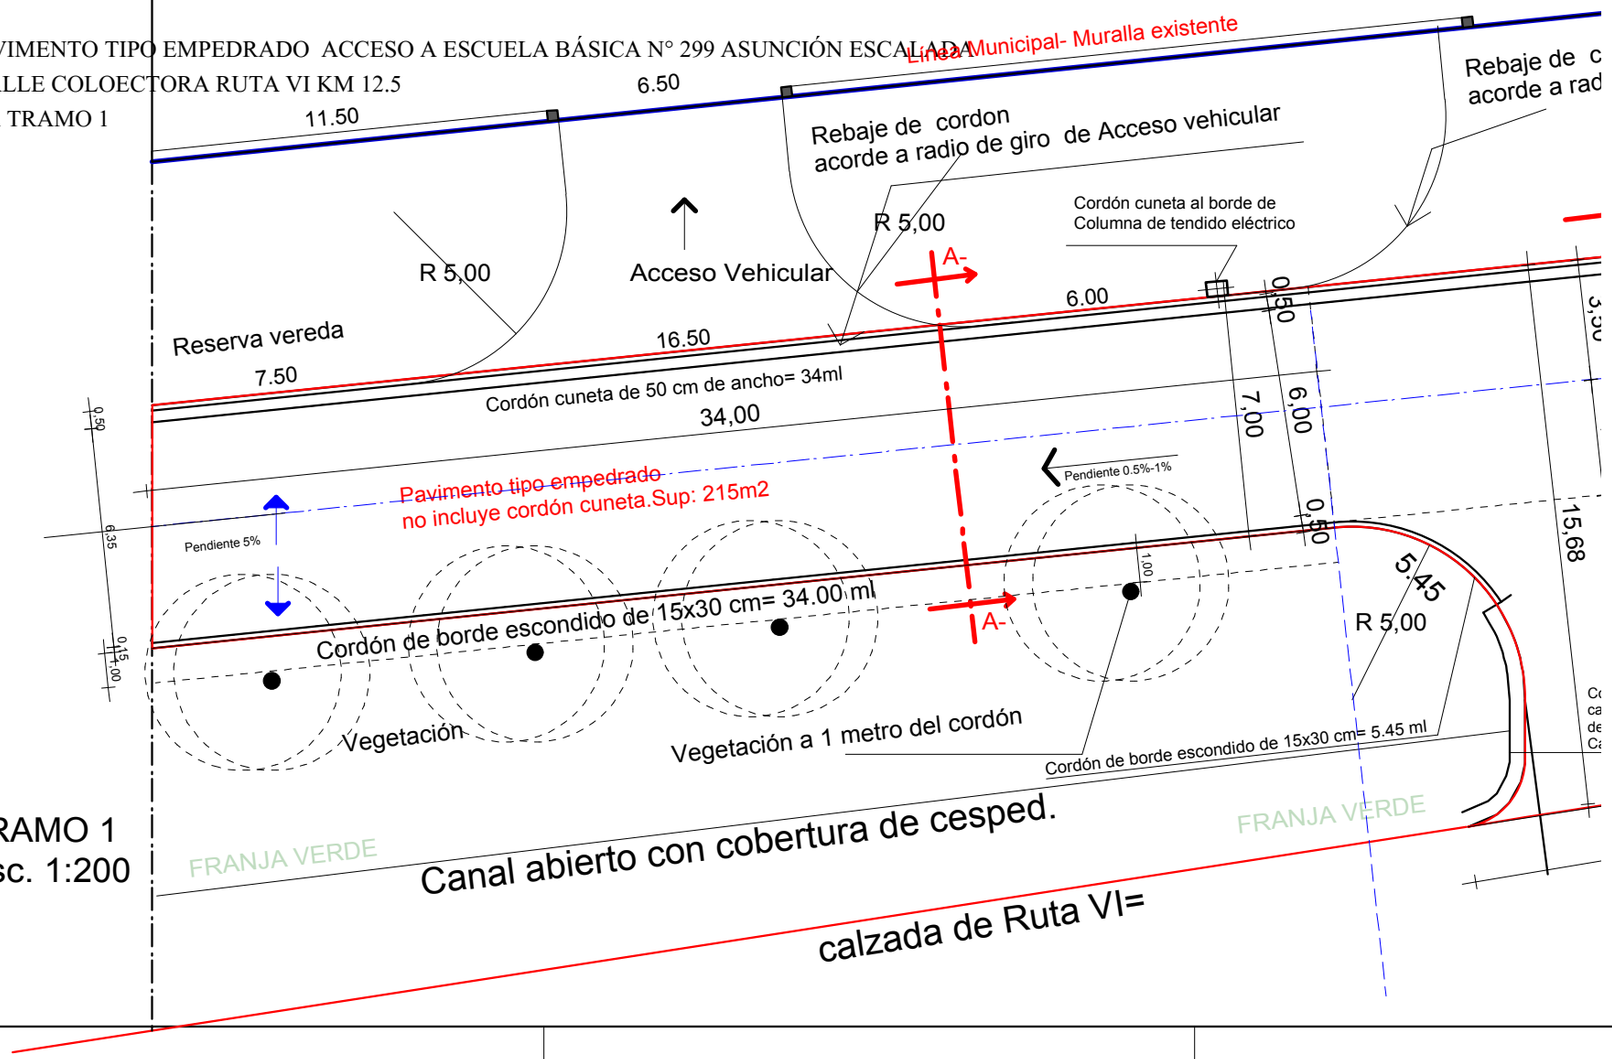

TRAMO 1
Esc. 1:200

			03
FIRMA DE INTENDENTE MUNICIPAL.	FIRMA DE PRESIDENTE DE LA JUNTA MUNICIPAL	FIRMA DE PROFESIONAL	Esc.:1/100

MUNICIPALIDAD DE CAPITÁN MIRANDA

PROYECTO:PAVIMENTO TIPO EMPEDRADO ACCESO A ESCUELA BÁSICA N° 299 ASUNCIÓN ESCALADA

DIRECCIÓN: CALLE COLOECTORA RUTA VI KM 12.5

TEMA: PLANTA TRAMO 2

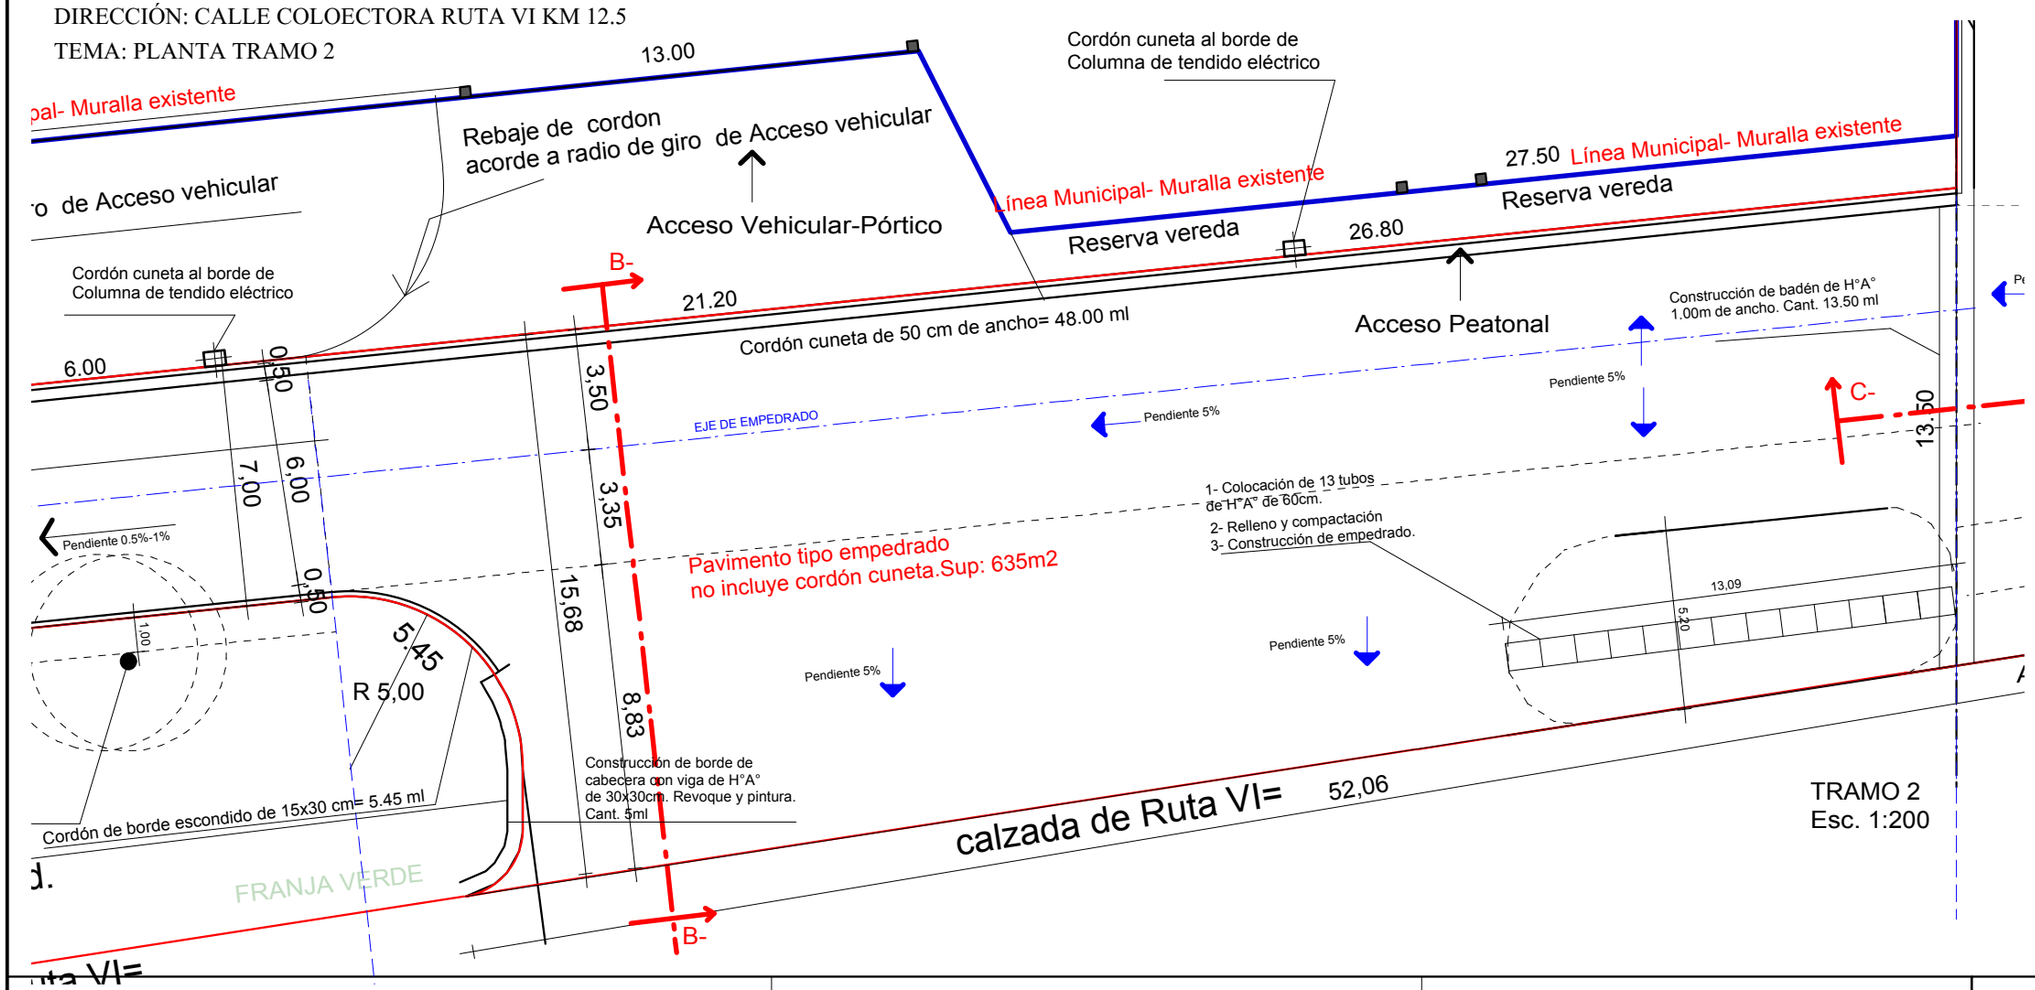

			04
FIRMA DE INTENDENTE MUNICIPAL.	FIRMA DE PRESIDENTE DE LA JUNTA MUNICIPAL	FIRMA DE PROFESIONAL	Esc.:1/100

MUNICIPALIDAD DE CAPITÁN MIRANDA

PROYECTO:PAVIMENTO TIPO EMPEDRADO ACCESO A ESCUELA BÁSICA N° 299 ASUNCIÓN ESCALADA

DIRECCIÓN: CALLE COLOECTORA RUTA VI KM 12.5

TEMA: PLANTA TRAMO 3

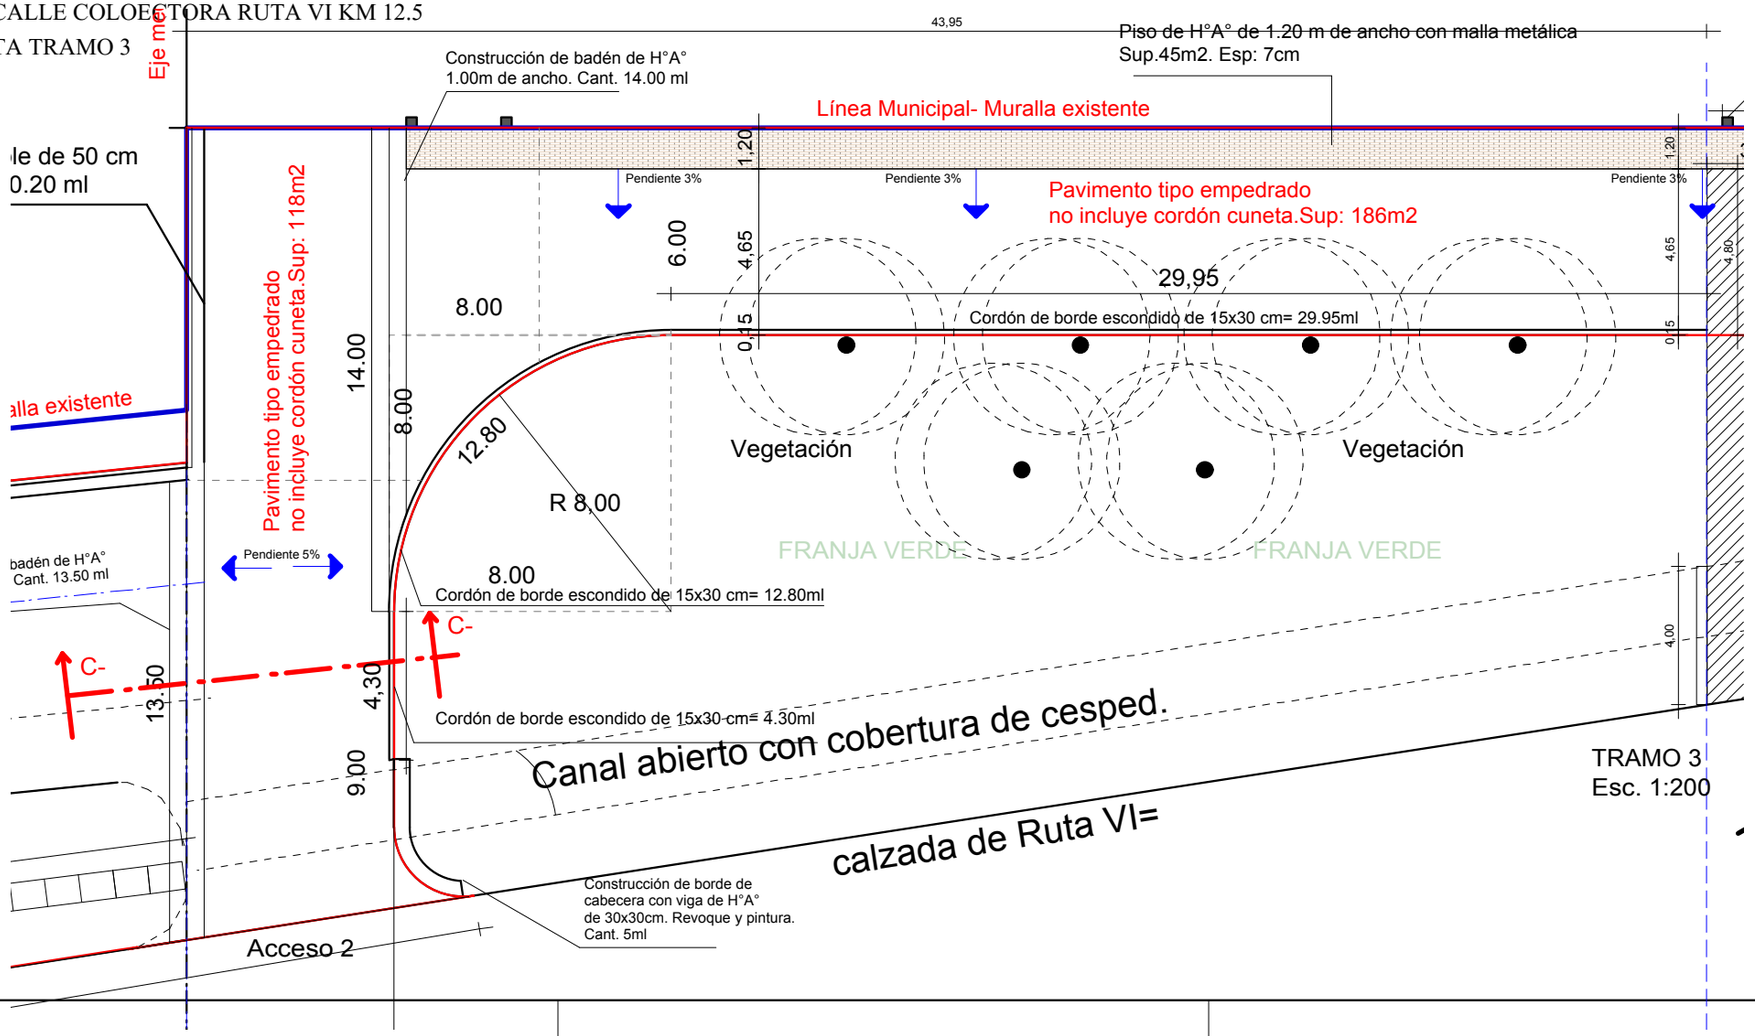

05

FIRMA DE INTENDENTE MUNICIPAL.

FIRMA DE PRESIDENTE DE LA JUNTA MUNICIPAL

FIRMA DE PROFESIONAL

Esc.:1/100

MUNICIPALIDAD DE CAPITÁN MIRANDA

PROYECTO:PAVIMENTO TIPO EMPEDRADO ACCESO A ESCUELA BÁSICA N° 299 ASUNCIÓN ESCALADA

DIRECCIÓN: CALLE COLOECTORA RUTA VI KM 12.5

TEMA: PLANTA TRAMO 4.

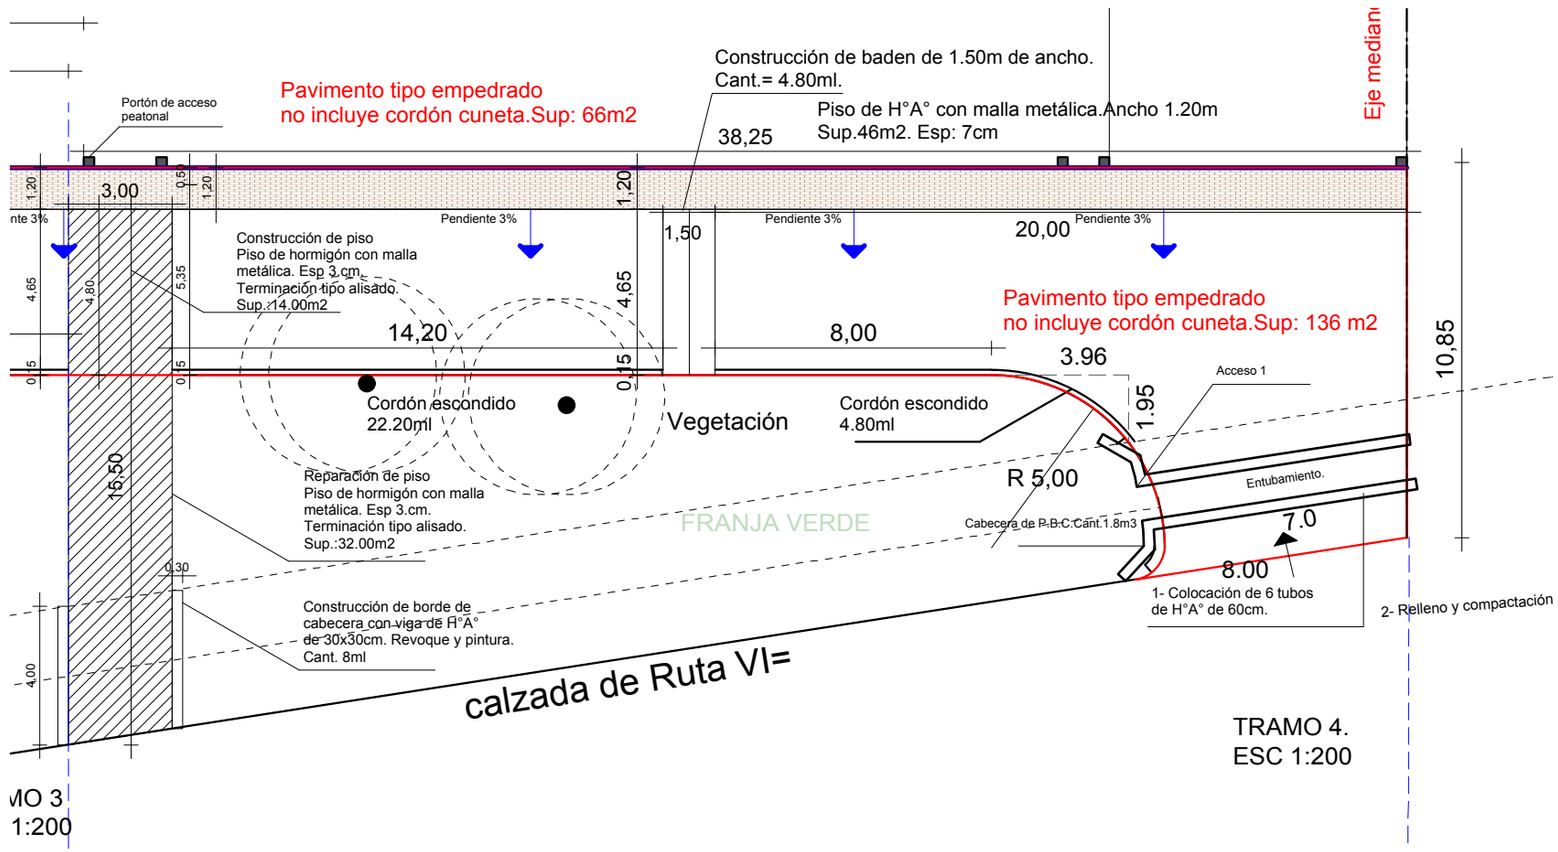

			06
FIRMA DE INTENDENTE MUNICIPAL.	FIRMA DE PRESIDENTE DE LA JUNTA MUNICIPAL	FIRMA DE PROFESIONAL	Esc.:1/100

MUNICIPALIDAD DE CAPITÁN MIRANDA

PROYECTO:PAVIMENTO TIPO EMPEDRADO ACCESO A ESCUELA BÁSICA N° 299 ASUNCIÓN ESCALADA

DIRECCIÓN: CALLE COLOECTORA RUTA VI KM 12.5

TEMA: CORTE TRAMO 1.

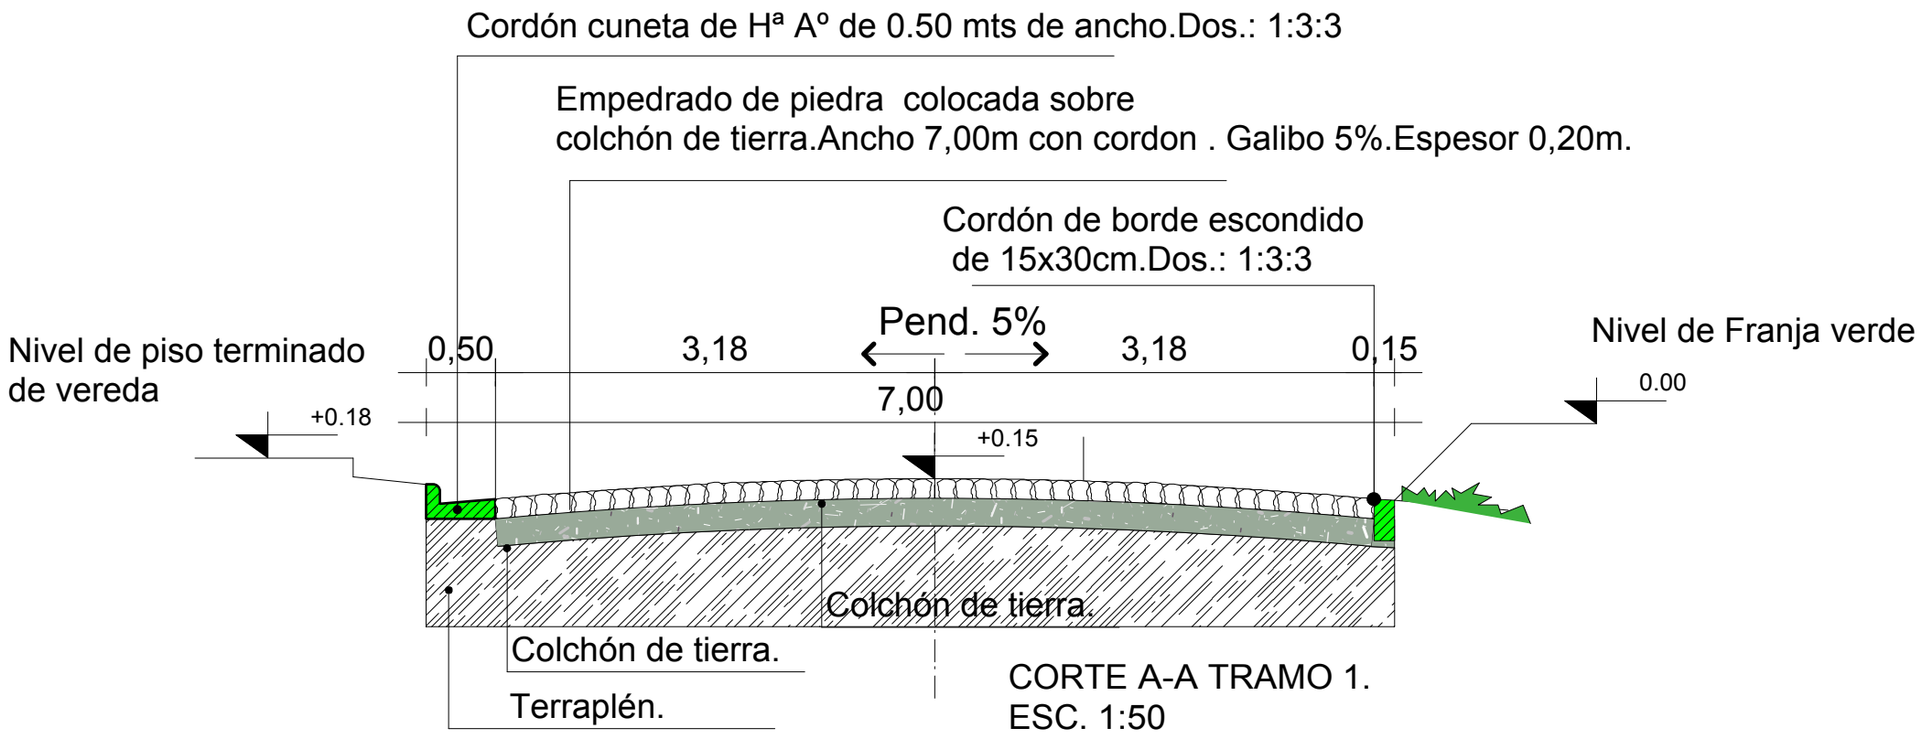

			07
FIRMA DE INTENDENTE MUNICIPAL.	FIRMA DE PRESIDENTE DE LA JUNTA MUNICIPAL	FIRMA DE PROFESIONAL	Esc.:1/100

MUNICIPALIDAD DE CAPITÁN MIRANDA

PROYECTO:PAVIMENTO TIPO EMPEDRADO ACCESO A ESCUELA BÁSICA N° 299 ASUNCIÓN ESCALADA

DIRECCIÓN: CALLE COLOECTORA RUTA VI KM 12.5

TEMA: CORTE TRAMO 2.

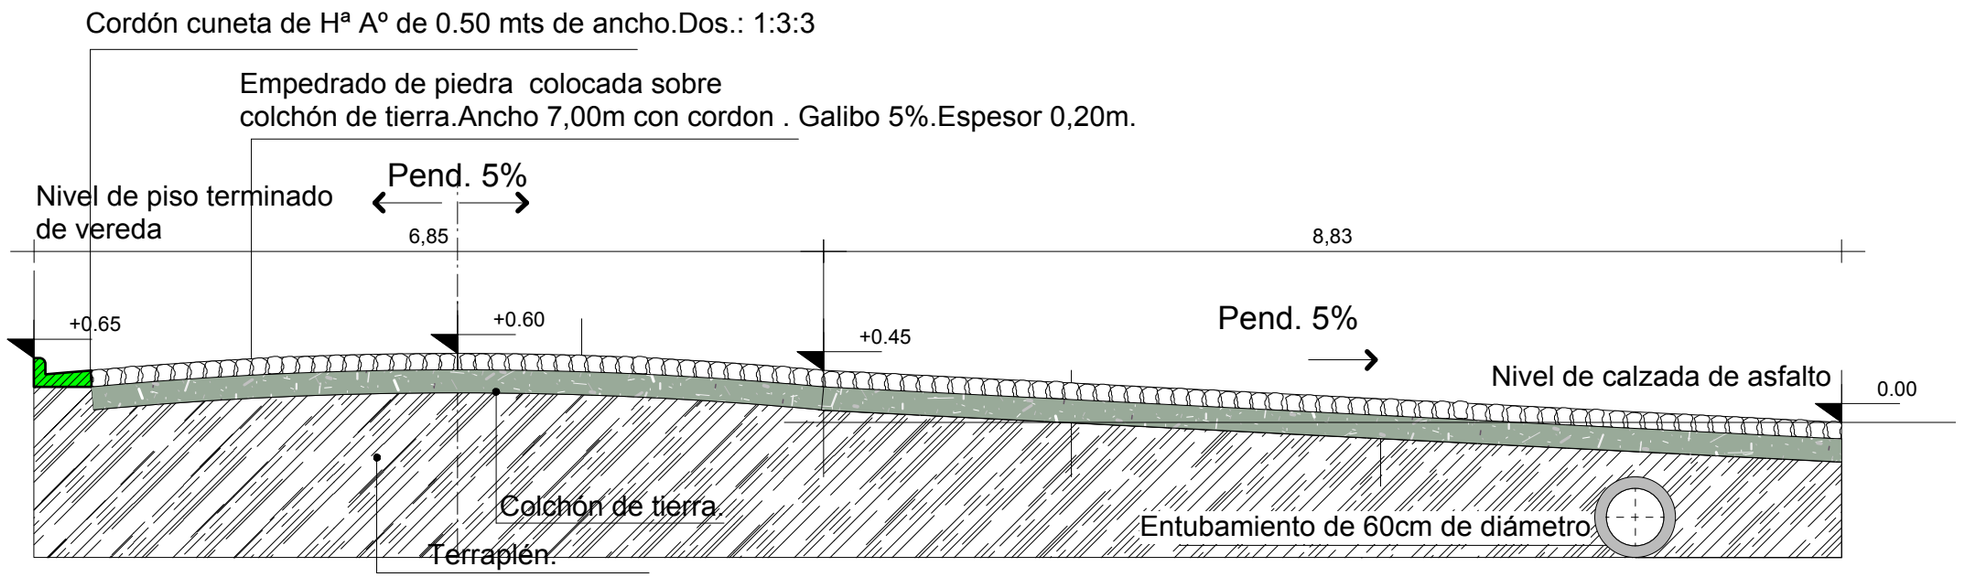

CORTE B-B TRAMO 2.
ESC. 1:50

			08
FIRMA DE INTENDENTE MUNICIPAL.	FIRMA DE PRESIDENTE DE LA JUNTA MUNICIPAL	FIRMA DE PROFESIONAL	Esc.:1/100

MUNICIPALIDAD DE CAPITÁN MIRANDA

PROYECTO:PAVIMENTO TIPO EMPEDRADO ACCESO A ESCUELA BÁSICA N° 299 ASUNCIÓN ESCALADA

DIRECCIÓN: CALLE COLOECTORA RUTA VI KM 12.5

TEMA: CORTE TRAMO 3.

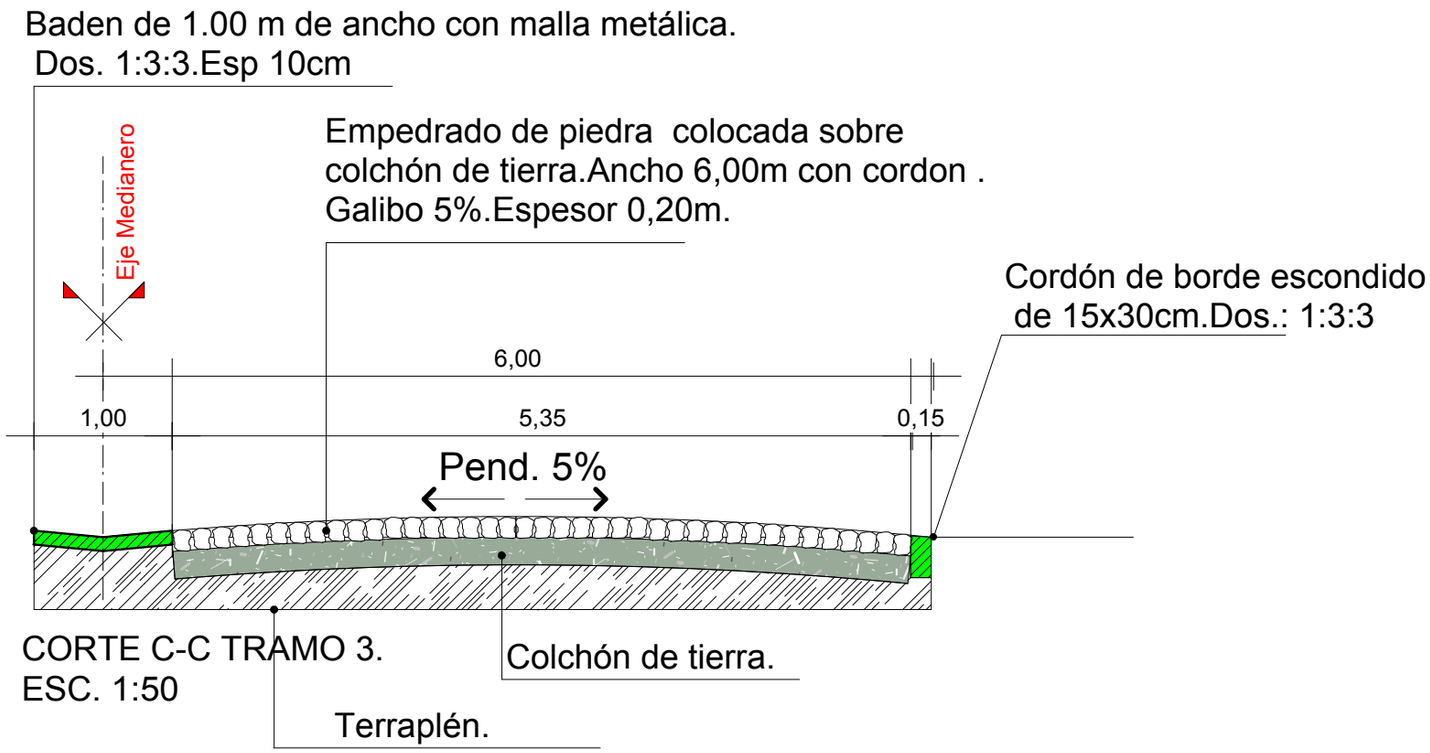

			09
FIRMA DE INTENDENTE MUNICIPAL.	FIRMA DE PRESIDENTE DE LA JUNTA MUNICIPAL	FIRMA DE PROFESIONAL	Esc.:1/100

PROYECTO:PAVIMENTO TIPO EMPEDRADO ACCESO A ESCUELA BÁSICA N° 299 ASUNCIÓN ESCALADA

DIRECCIÓN: CALLE COLOECTORA RUTA VI KM 12.5

TEMA: CORTE TRAMO 4.

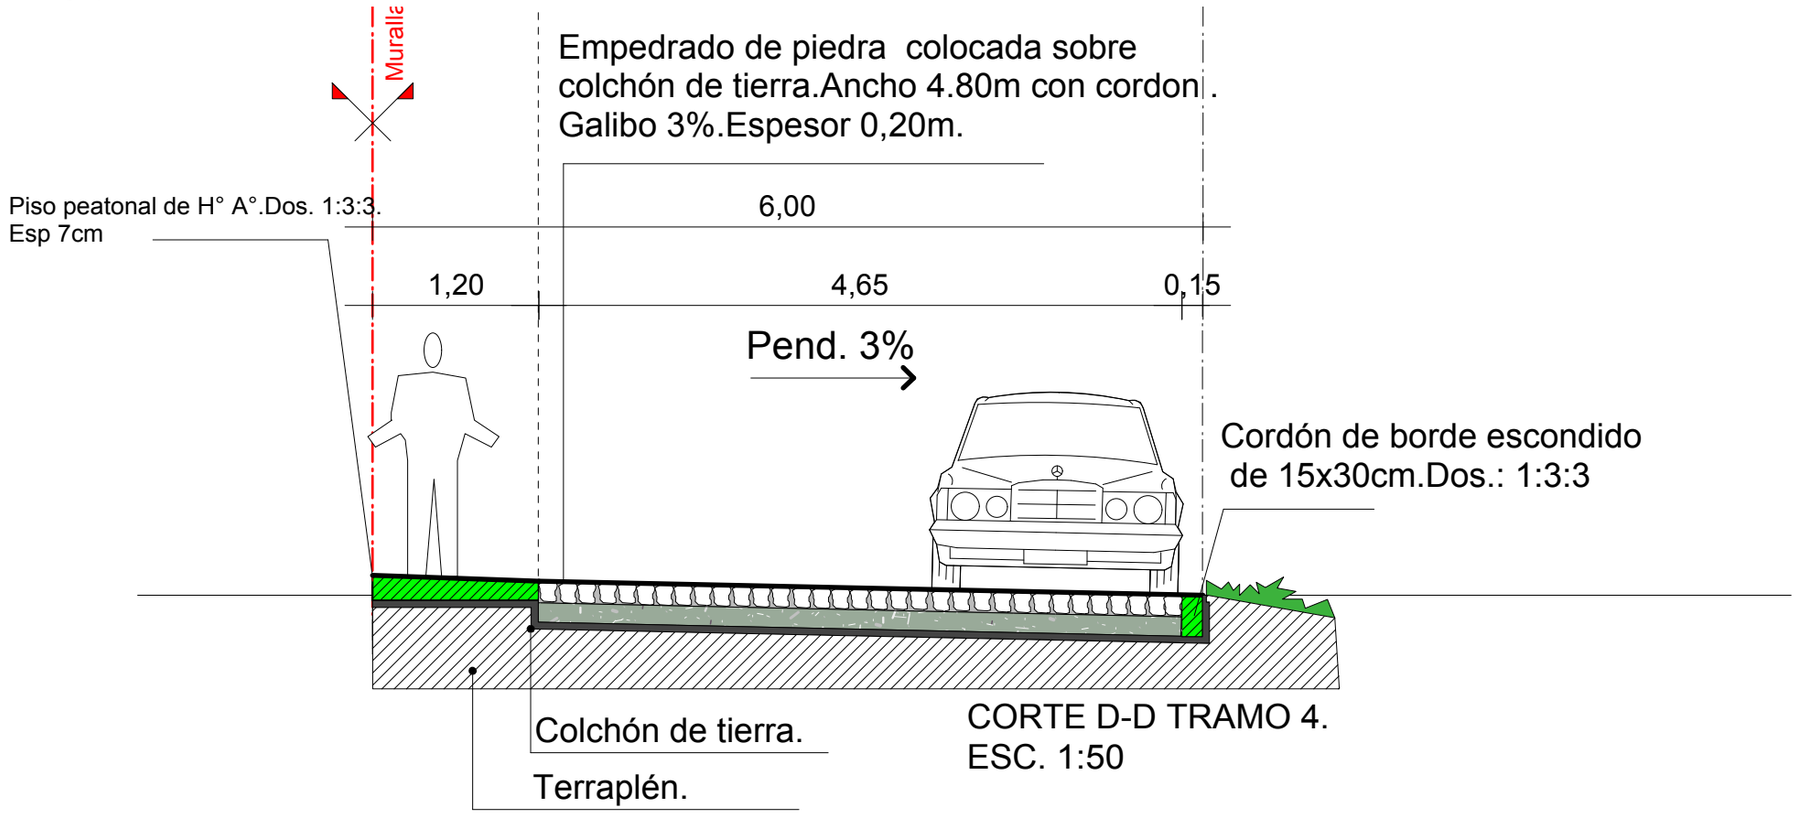

CORTE D-D TRAMO 4.
ESC. 1:50

			10
FIRMA DE INTENDENTE MUNICIPAL.	FIRMA DE PRESIDENTE DE LA JUNTA MUNICIPAL	FIRMA DE PROFESIONAL	Esc.:1/100

PROYECTO:PAVIMENTO TIPO EMPEDRADO ACCESO A ESCUELA BÁSICA N° 299 ASUNCIÓN ESCALADA

DIRECCIÓN: CALLE COLOECTORA RUTA VI KM 12.5

TEMA: DETALLES

DETALLES.

Esc:1/20

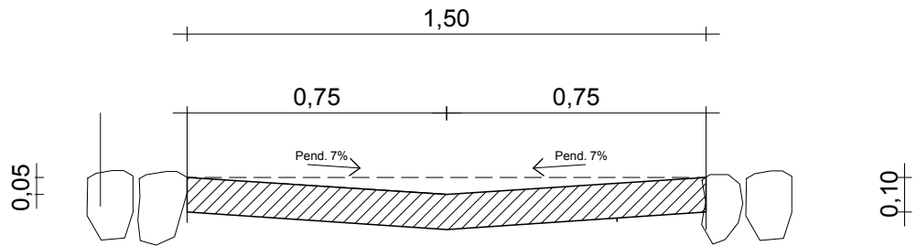

Detalle de badén de hormigón. Parrilla de varillas de 8mm c/30 cm.
Esc.:1/20.

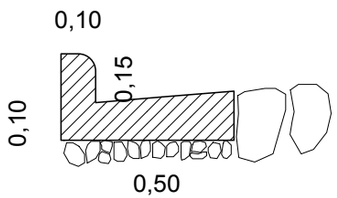

Detalle Cordón Cuneta.
Esc.:1:20

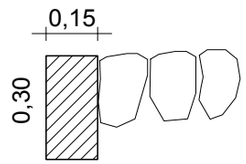

Detalle Cordón Simple de contención borde escondido.
Esc.:1:20

			11
FIRMA DE INTENDENTE MUNICIPAL.	FIRMA DE PRESIDENTE DE LA JUNTA MUNICIPAL	FIRMA DE PROFESIONAL	Esc.:1/100