Detalle de Cordón Cuneta

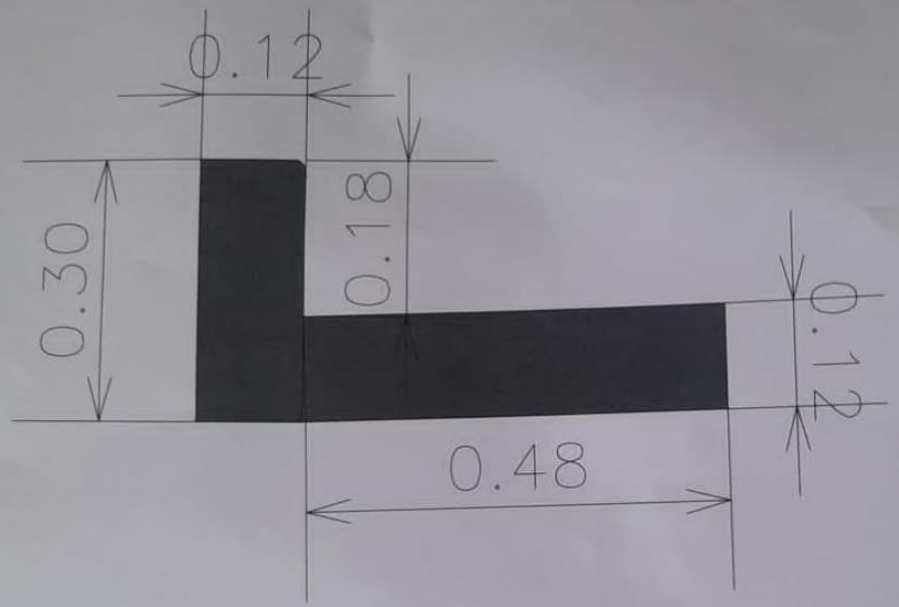

Cordón cuneta de H°, des 0,30m de altura, libre 0,18 espesor de Cordón 0,12m de ancho libre, cuneta 0,48m de espesor mínimo de 0,12m cargado in situ en moldes

ARQ. EDUARDO MEDA
Reg. Mat. Nº 393

REMANSITO

EMPEDRADO 610,00 ml

PLANTA ARQUITECTÓNICA 1:3000

UBICACIÓN SATELITAL 1:1000

TRAMO:
-ANGEL NUÑEZ 610,00 ml

DIRECCION DE OBRAS Y DESARROLLO URBANO DE LA CIUDAD DE VILLA HAYES CONSTRUCCIÓN DE PAVIMENTO TIPO EMPEDRADO CON CORDON CUNETA DE H°	
UBICACIÓN: REMANSITO	
PROFESIONAL:	
SUP A CONSTRUIR: 5612,00 m²	
PROFESIONAL	DIRECCION DE OBRAS

ARQ EUDIO MEZA
REG MOPC Nº 999

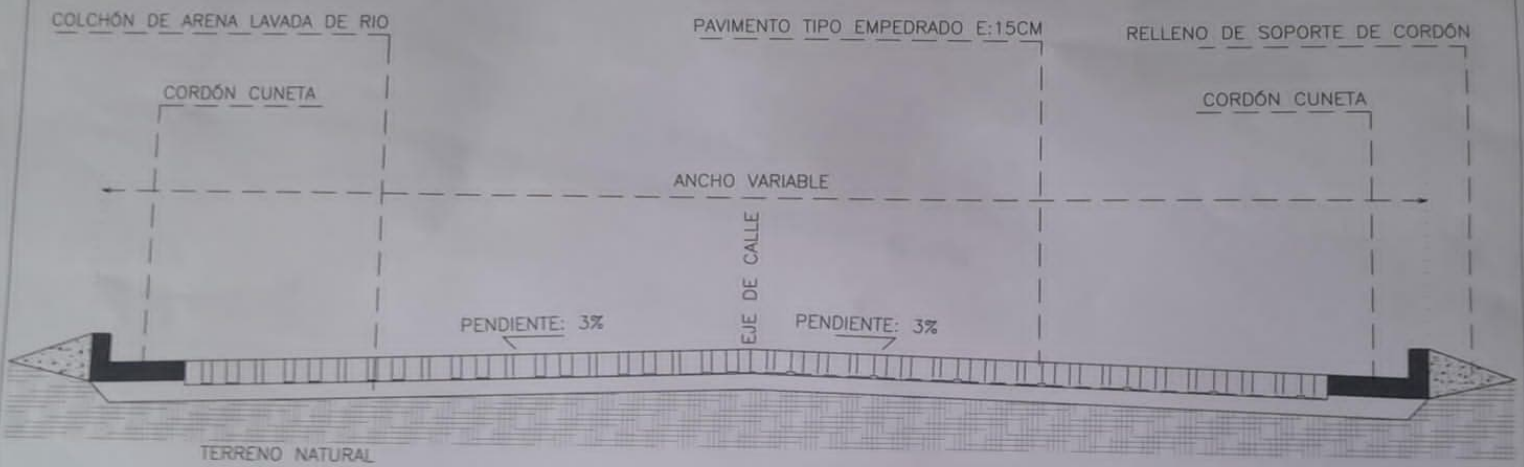

ARQ. ELADIO MEZA
REG MOPC Nº 350