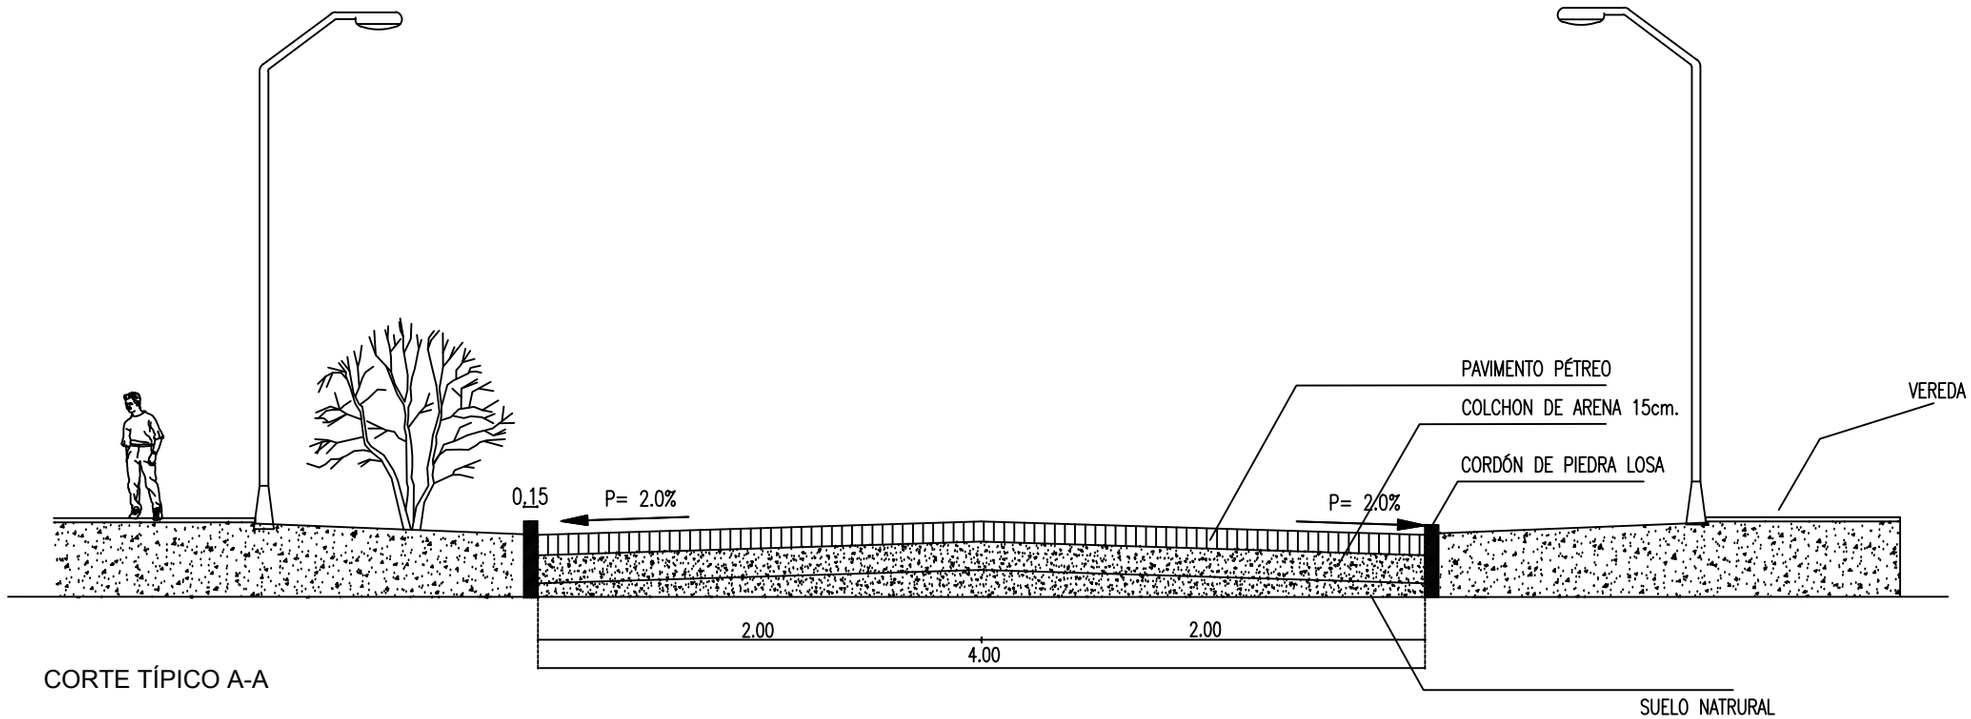

CORTE TÍPICO A-A

OBRA:	PAVIMENTO PÉTREO TIPO EMPEDRADO
INSTITUCIÓN:	MUNICIPALIDAD DE VILLARRICA
UBICACIÓN:	COMPAÑÍA CAÑADA FRACCIÓN SAN AGUSTÍN - ITA CUÁ
CALLE:	CONTINUACIÓN EX COMBATIENTE GREGORIO DUARTE MARECO
CIUDAD: VILLARRICA	DEPARTAMENTO: GUAIRÁ
Corte Empedrado S/E .-	