PLANO – COLEGIO NACIONAL CARLOS ANTONIO LÓPEZ

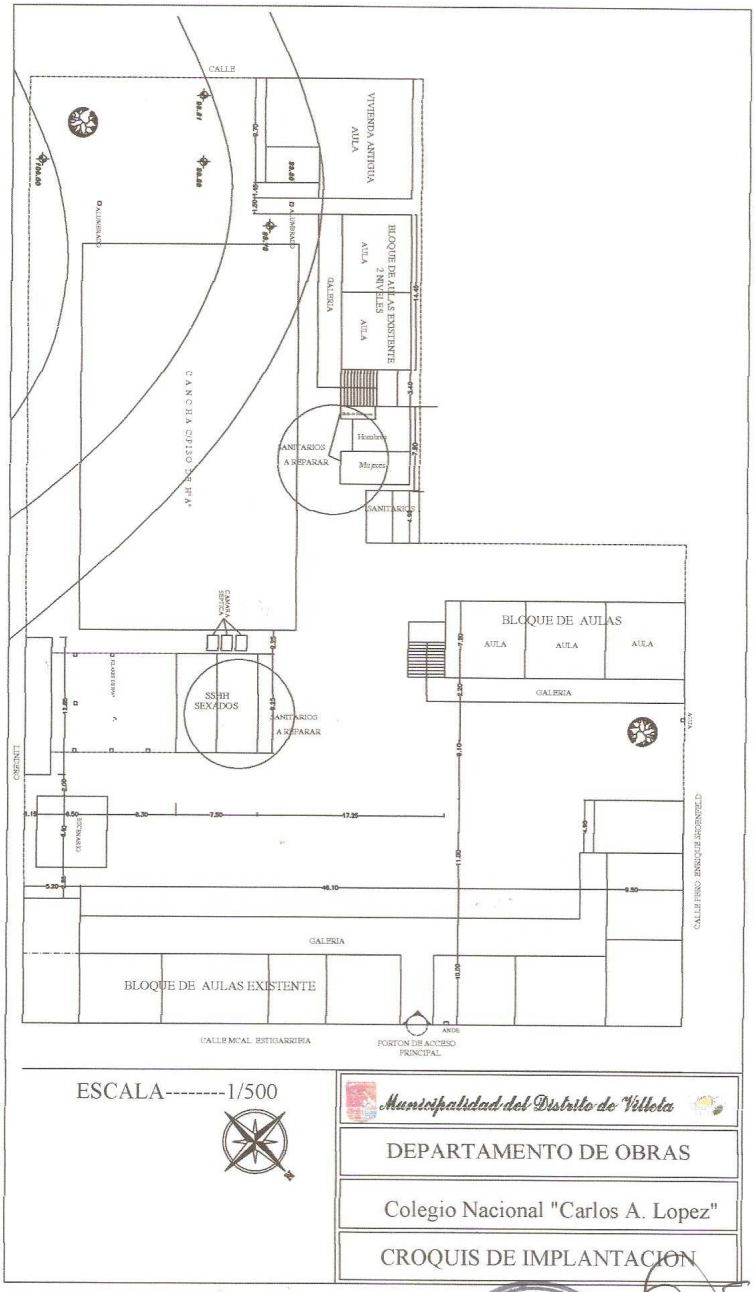

ESCALA--------1/500

Municipalidad del Distrito de Villeta

DEPARTAMENTO DE OBRAS

Colegio Nacional "Carlos A. Lopez"

CROQUIS DE IMPLANTACION

MUNICIPALIDAD DE VILLETA

Arq. Delia Id
Asesora
Catastro y Obras

PLANOS – COLEGIO MANUEL AYALA

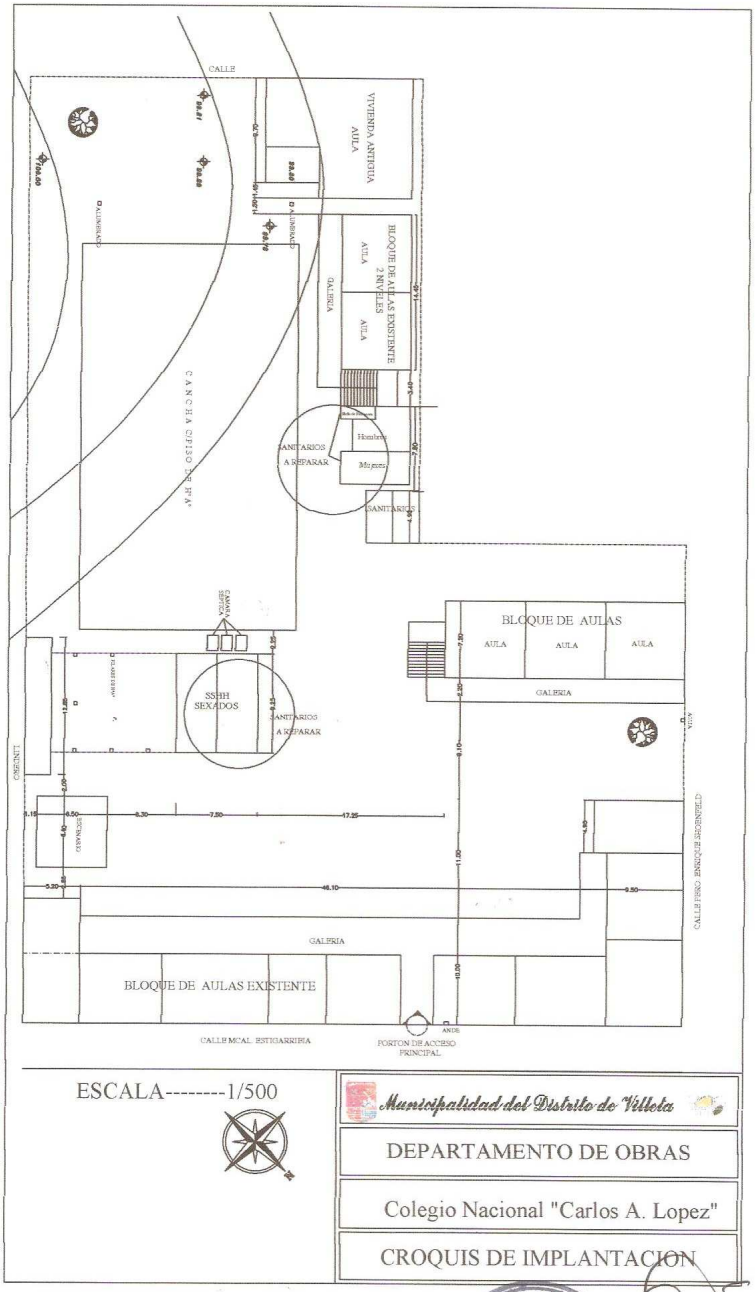

ESCALA--------1/500

Municipalidad del Distrito de Villeta

DEPARTAMENTO DE OBRAS

Colegio Nacional "Carlos A. Lopez"

CROQUIS DE IMPLANTACION

MUNICIPALIDAD DE VILLETA

Arq. Delia Id
Asesora
Catastro y Obras

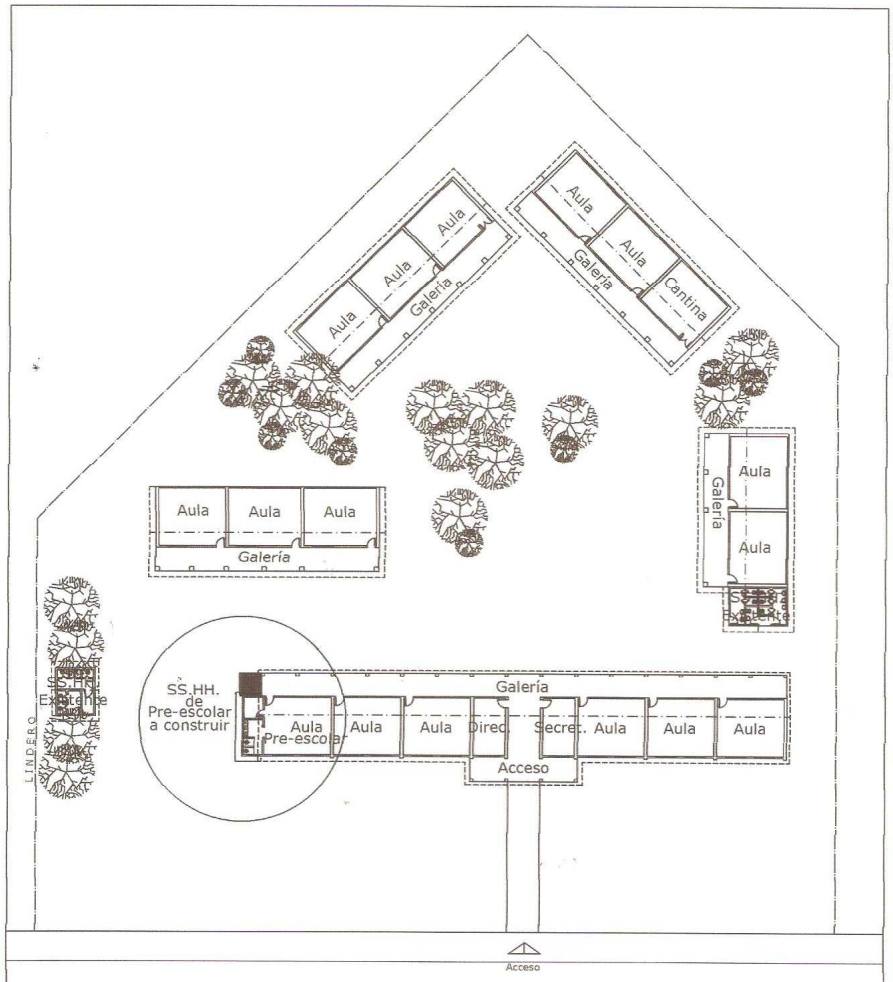

ESCALA--------1/500

Municipalidad del Distrito de Villeta

DEPARTAMENTO DE OBRAS

Colegio Nacional "Prof. Manuel Ayala"

CROQUIS DE IMPLANTACION

MUNICIPALIDAD DE VILLETA · DPTO DE OBRAS ·

Arq. Delia Id
Asesora
Catastro y Obras

Municipalidad del Distrito de Villeta

DEPARTAMENTO DE OBRAS

Colegio Nacional "Prof. Manuel Ayala"

MUNICIPALIDAD DE VILLETA · DPTO. DE OBRAS

Arq. Delia Id
Asesora
Catastro y Obras

FACHADA POSTERIOR
esc. 1/50

FACHADA PRINCIPAL
esc. 1/50

Municipalidad del Distrito de Villeta

DEPARTAMENTO DE OBRAS

Colegio Nacional "Prof. Manuel Ayala"

Arq. Della Id
Asesora
Saneamiento y Obras

MUNICIPALIDAD DE VILLETA
DPTO. DE OBRAS

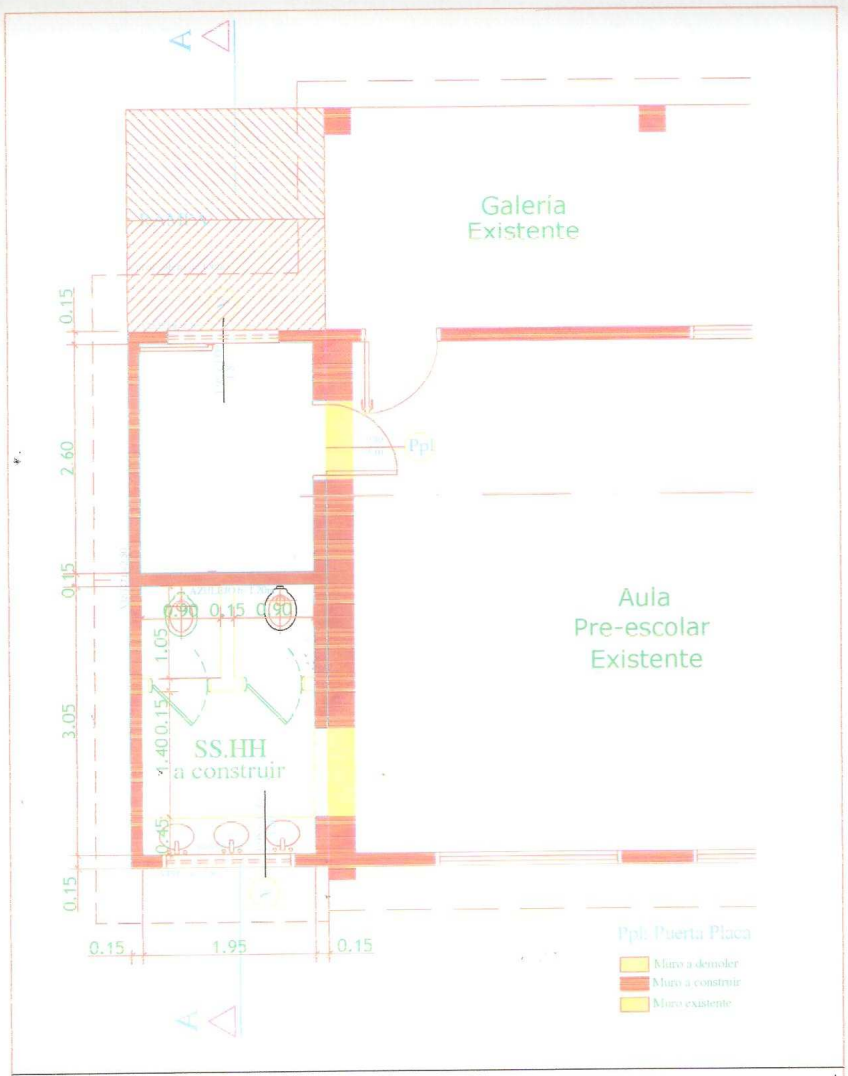

Municipalidad del Distrito de Villeta

DEPARTAMENTO DE OBRAS

Colegio Nacional "Prof. Manuel Ayala"

Arq. Delia

MUNICIPALIDAD DE VILLETA · DPTO. DE OBRAS