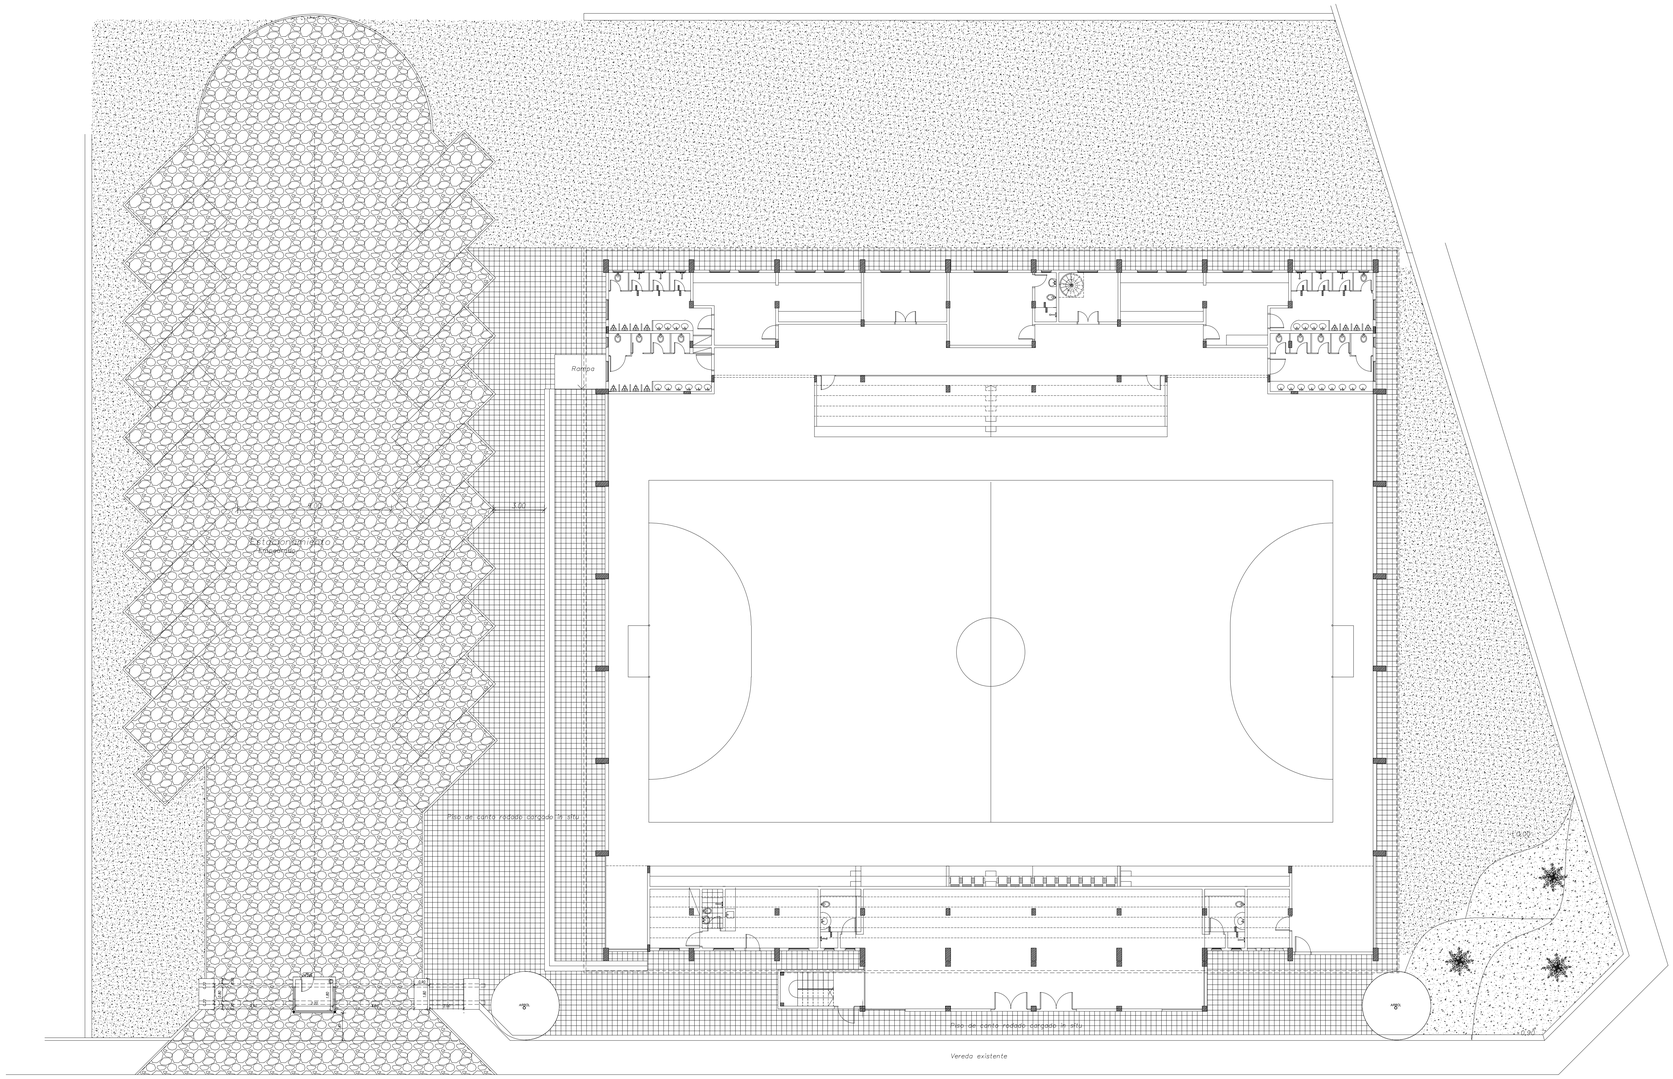
Rampa
Piso de cerro redondo cortado a ratu
Piso de cerro redondo cortado a ratu
Vereda existente