MUNICIPALIDAD DE CAPIATÁ

DIRECCIÓN DE INFRAESTRUCTURA PUBLICA Y SERVICIOS

CONSTRUCCIÓN DE EMPEDRADO. CALLES 1RO DE MAYO Y PÚBLICA EXISTENTE, COMPAÑIA 5° YATAITY-BARRIO SAN MIGUEL

PLANTA DE UBICACIÓN	Lámina N° DC-01	Escala:
AÑO: 2023		1/2200

N

COORDENADAS U.T.M.

Punto N°1: X= 454.456 Y= 7.195.132

Punto N°2: X= 454.392 Y= 7.195.189

Punto N°3: X= 454.294 Y= 7.195.192

MUNICIPALIDAD DE CAPIATÁ • INFRAESTRUCTURA PUBLICA Y SERVICIOS •

Arq. Joel R. Benítez C.
Director Dr. Pública y Servicios
Municipalidad de Capiatá

MUNICIPALIDAD DE CAPIATA

DIRECCION DE INFRAESTRUCTURA PUBLICA Y SERVICIOS

DISEÑO DE PERFIL TRANSVERSAL

CALLE 1RO DE MAYO Y PUBLICA EXISTENTE - COMPAÑÍA 5TA- YATAITY
BARRIO SAN MIGUEL

DETALLES CONSTRUCTIVOS	Lamina N° DC - 02	Escala 1/50
FECHA : JUNIO 2023		

CORTE TRANSVERSAL

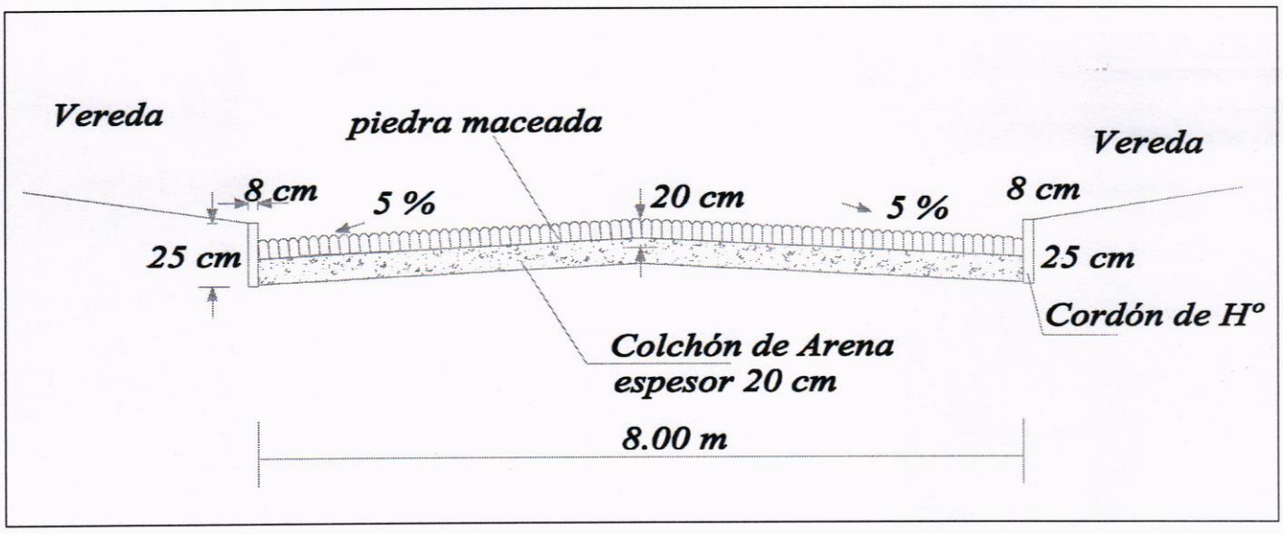

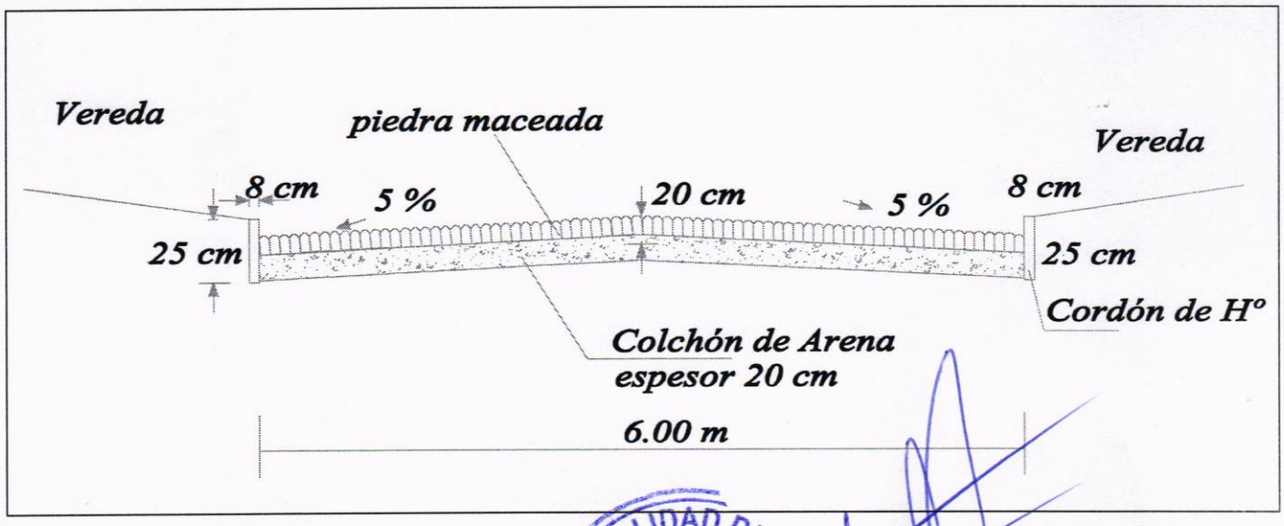

MUNICIPALIDAD DE CAPIATA
INFRAESTRUCTURA PUBLICA Y SERVICIOS

Arq. Joel V. Benítez C.
Director de Obras Públicas y Servicios
Municipalidad de Capiatá