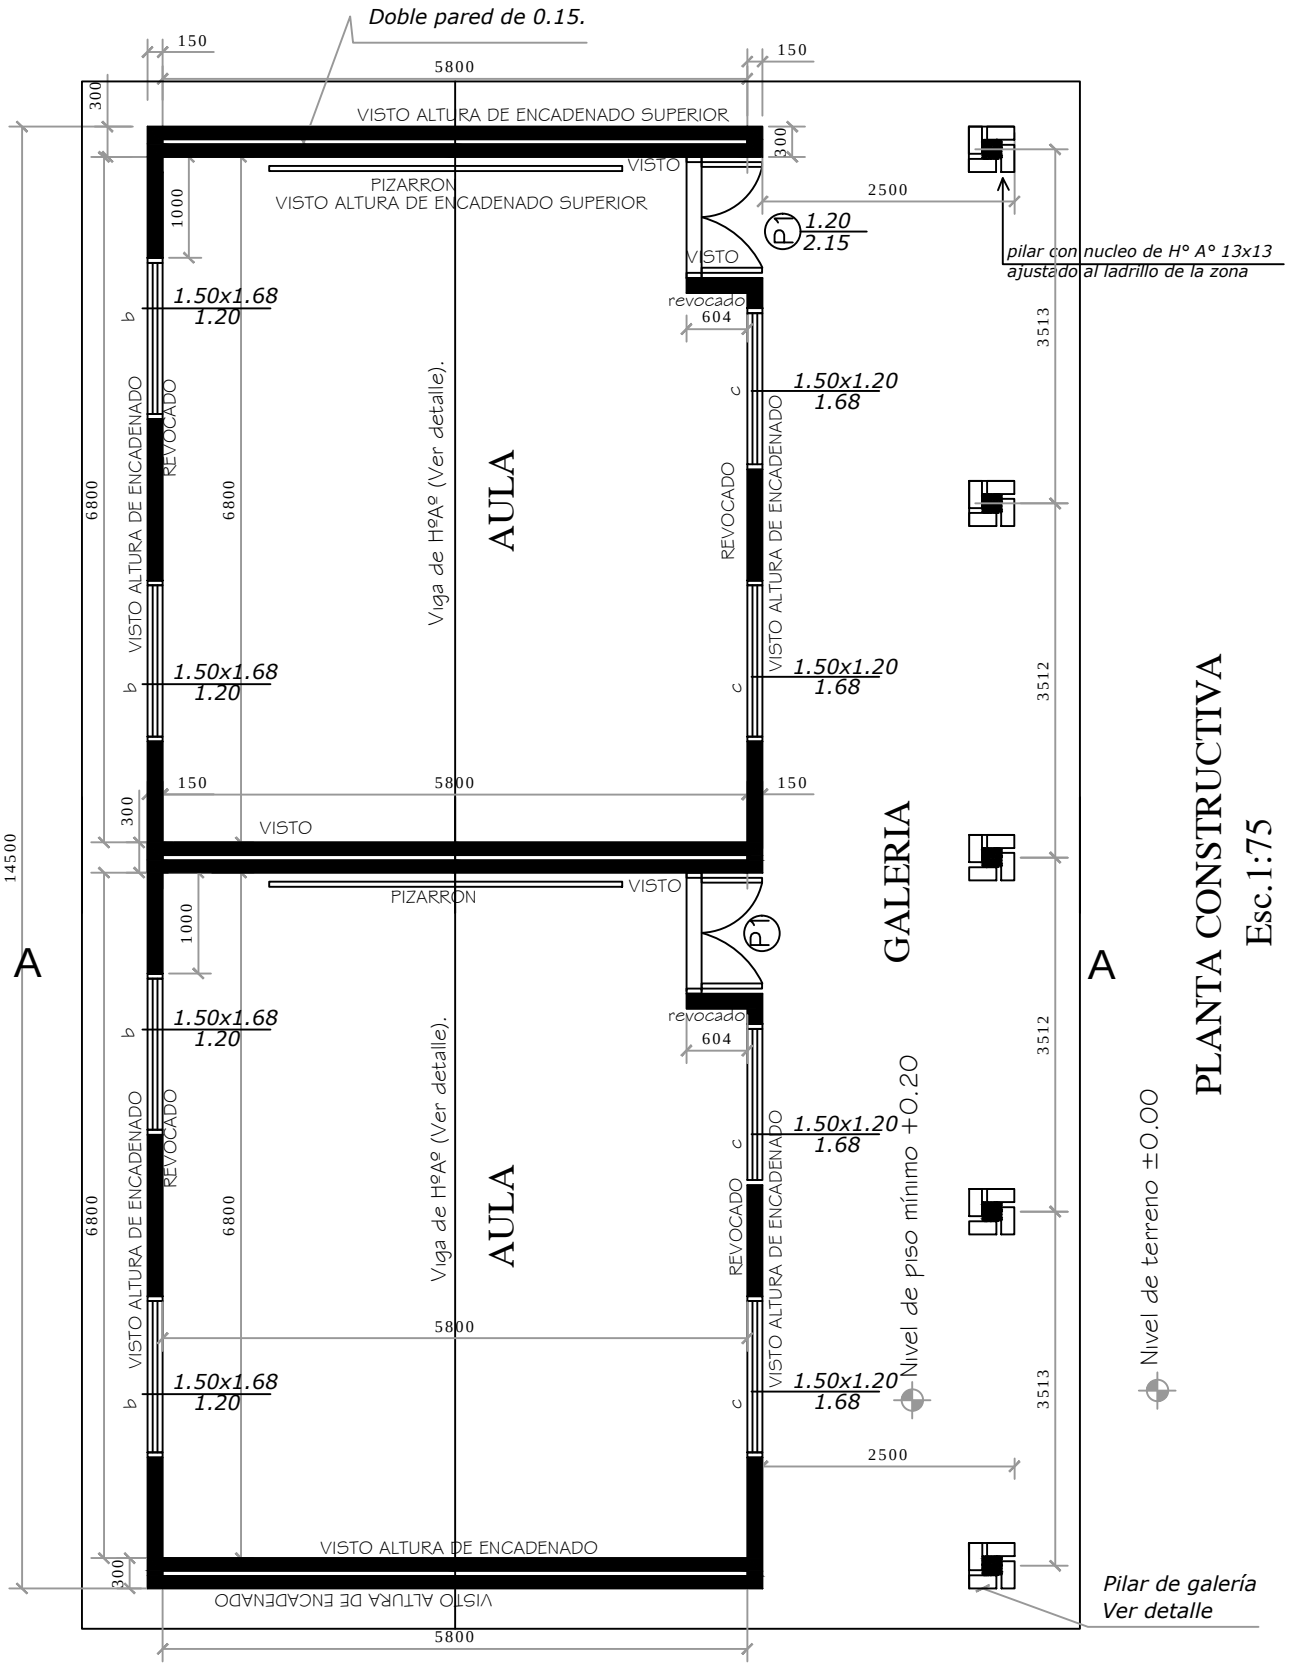

MUNICIPALIDAD SAN RAFAEL DEL PARANA

DIRECCIÓN DE OBRAS PUBLICAS MUNICIPALES

PROYECTO: 2 aulas 5.80 x 6.80 con galeria	PROPIETARIO: MEC	01
INSTITUCIčN: Escuela B§sica NÜ 3385 Yanki Cue, San Rafael del Paran§		