FACHADA FRONTAL

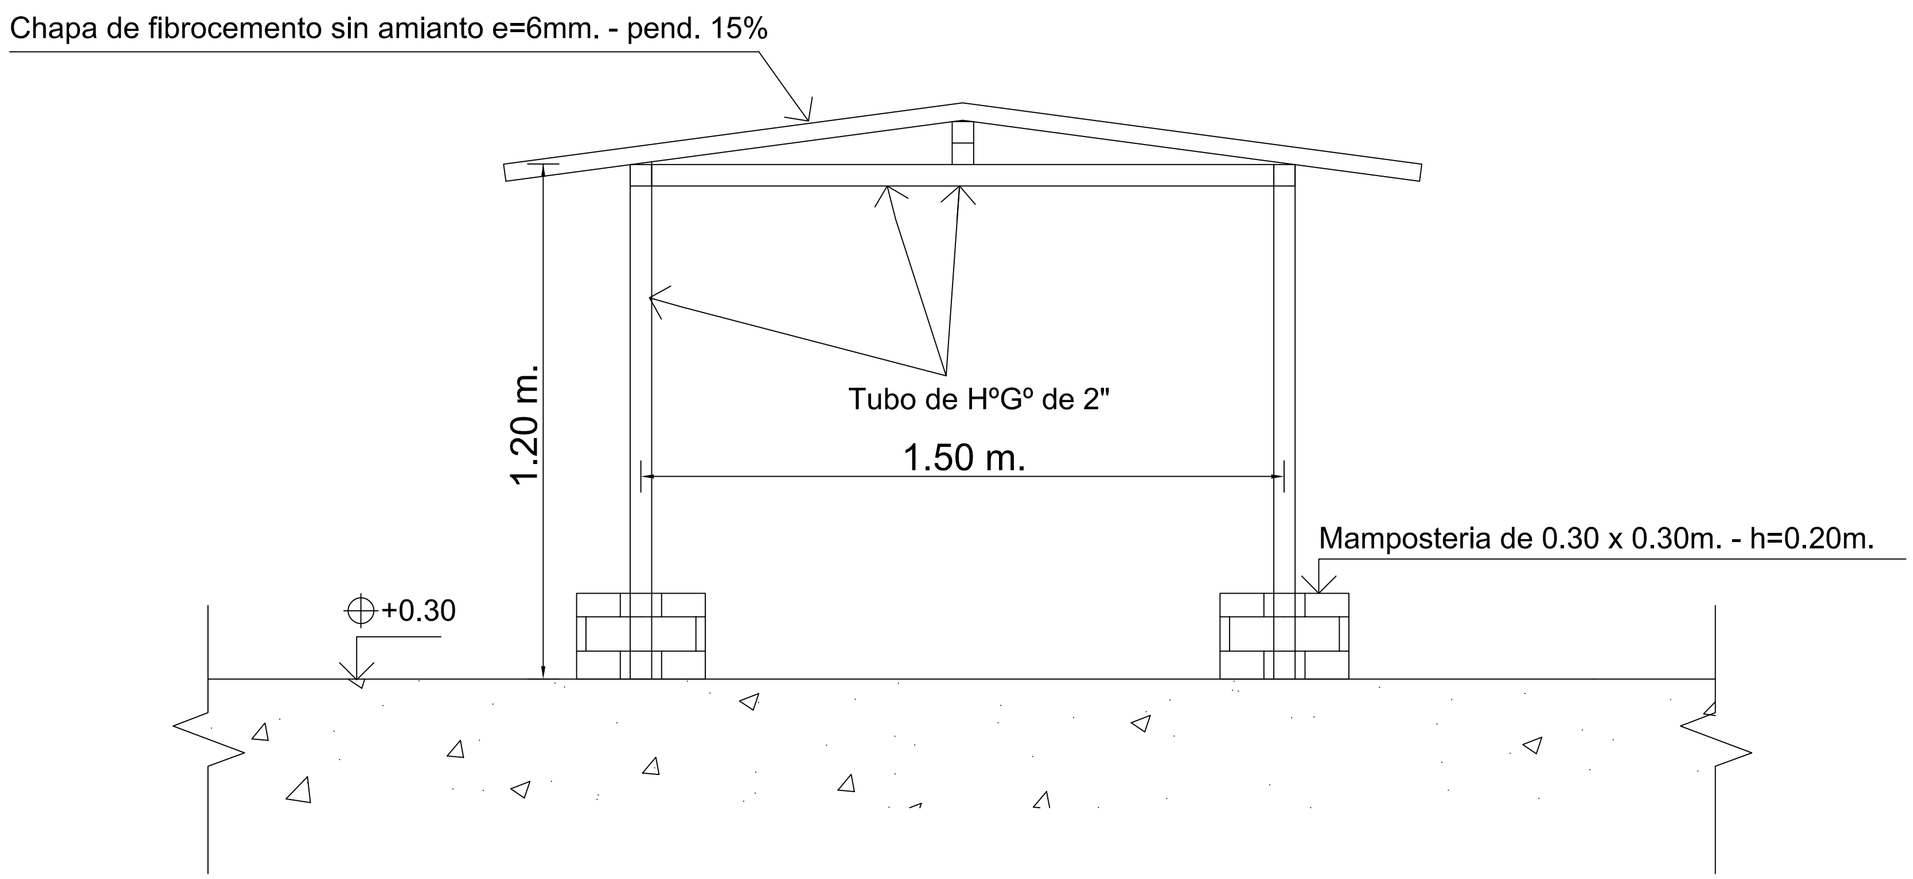

FACHADA LATERAL

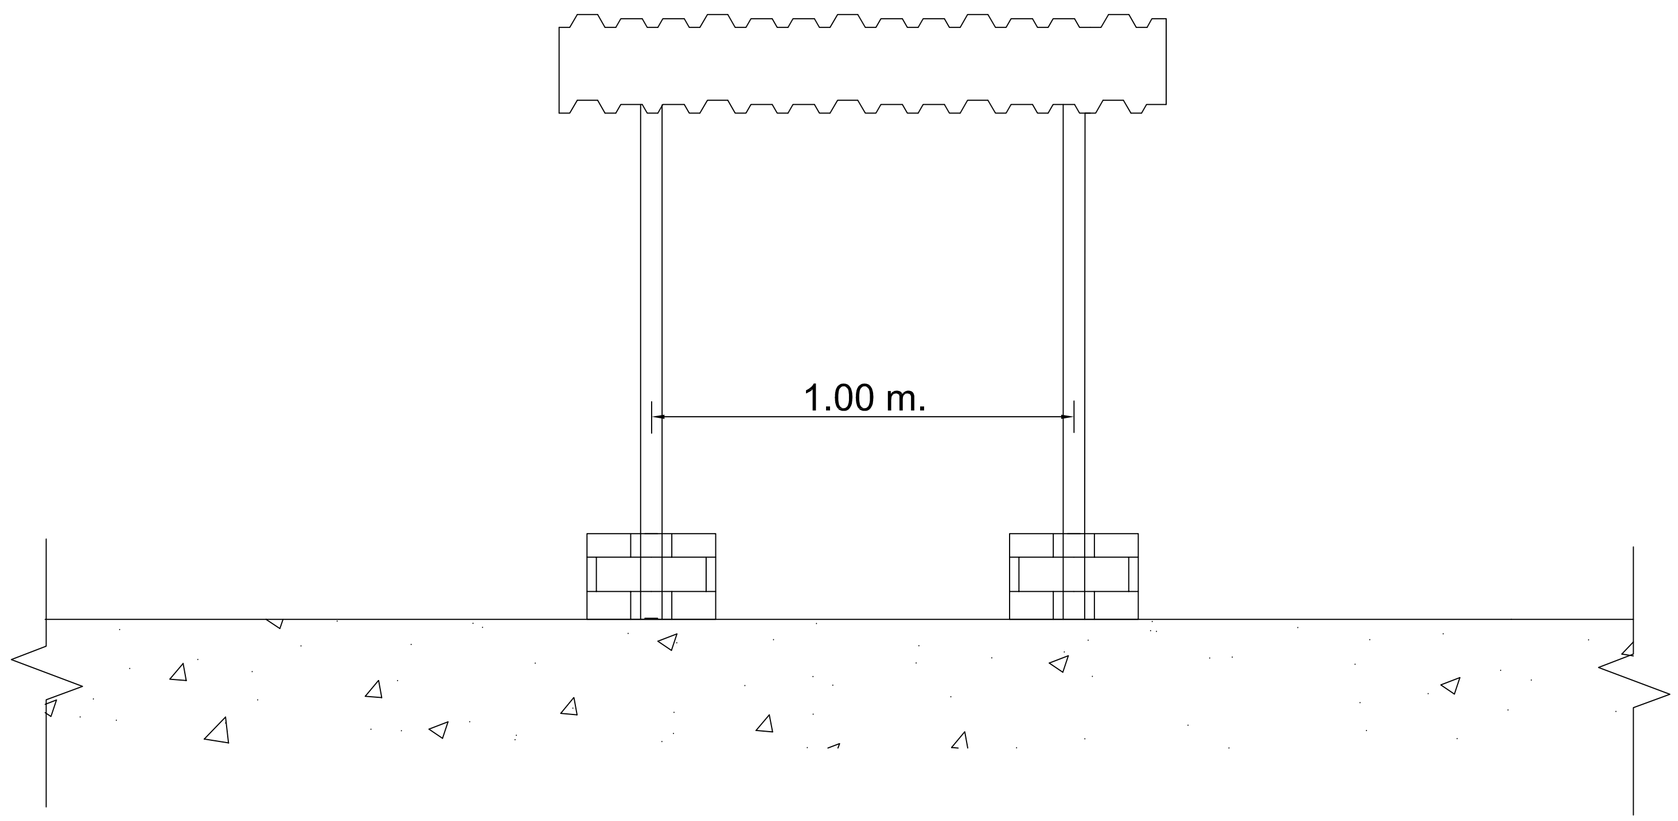

MUNICIPALIDAD DE BELLA VISTA SUR
FACULTAD DE INGENIERIA
PROYECTO DE UNA OBRA IMPORTANTE

SISTEMA DE ABASTECIMIENTO DE AGUA POTABLE
DE LA CIUDAD DE BELLA VISTA
ITAPÚA

INTEGRANTES:	Techo Motobombas		
Haydée Centurión Herminia González R.	ESC: S/E	Plano	Nº 15