MINISTERIO DE EDUCACION Y CULTURA

DIRECCIÓN DE INFRAESTRUCTURA

2 Aulas tipo 7.20 x 7.20 con techo de tejas

DETALLE ESTRUCTURAS DE H° A°

06

Esc.: 1/75

VIGA Y DADO DE HºAº

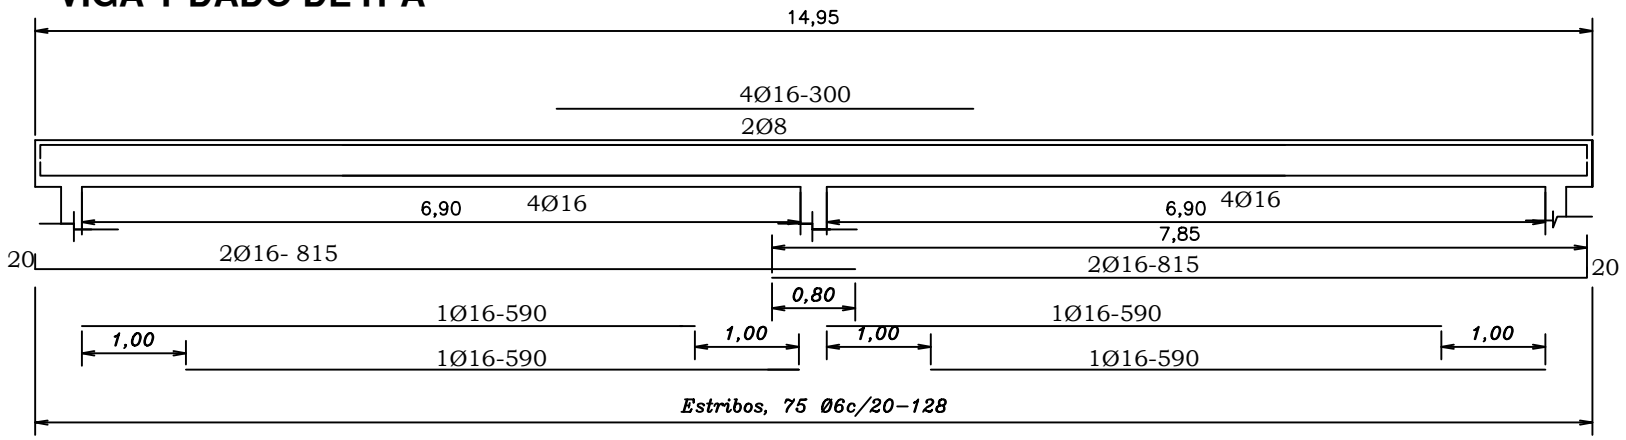

Viga H°A° 0.20x0.45

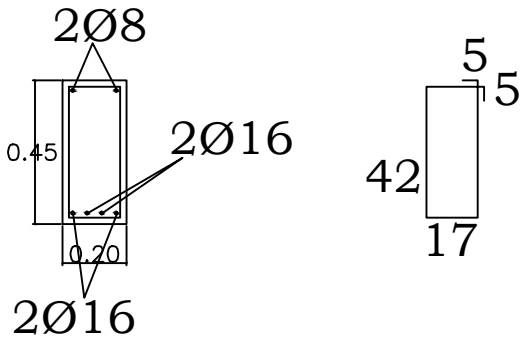

Nota: En la viga de hormigon armado dejar brotes

VIGA DE H°A° DE 0.20x0.25 APOYO DE TIRANTES EN GALERIA

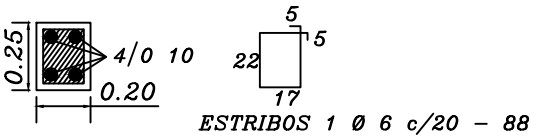

PILAR DE H°A° DE 0.20 x 0.20 PARA APOYO DE TIRANTES EN PLANTA ALTA

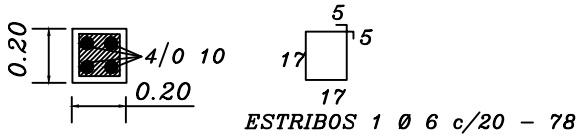
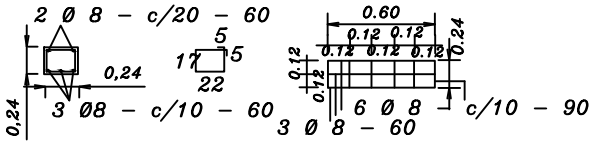
Dado de H° A° 0.20x0.60