GEOLOCALIZACIÓN

MUNICIPALIDAD DE SALTOS DEL GUAIRÁ	PROYECTO	PROYECTISTA	FECHA	LAMINA Nº
BARRIO SAN BLAS - SALTOS DEL GUAIRÁ DEPARTAMENTO DE CANINDEYÚ - PY	REPARACIONES VARIAS EN LA PLAZA "SAN BLAS"	ARQ. EDUARDO ISAAC CUEVAS FLEITAS REGISTRO PROFESIONAL M.O.P.C: 4.716 ARQ. EDUARDO ISAAC CUEVAS FLEITAS Reg.Prof M.O.P.C. Nº 4.716	AGOSTO/2023	1/6

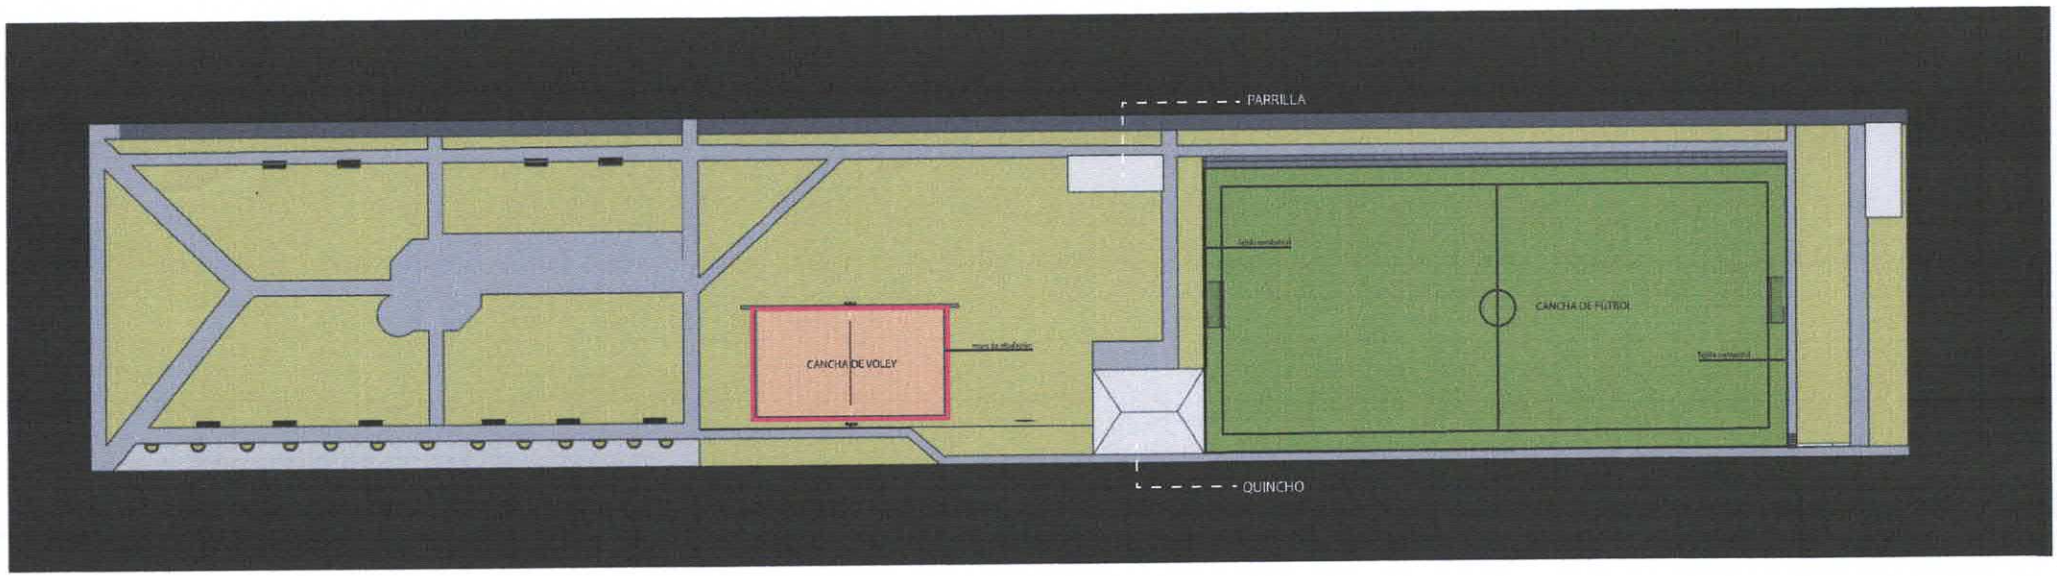

PLANTA DE UBICACIÓN

MUNICIPALIDAD DE SALTOS DEL GUAIRÁ	PROYECTO	PROYECTISTA	FECHA	LAMINA N°
BARRIO SAN BLAS - SALTOS DEL GUAIRÁ DEPARTAMENTO DE CANINDEYÚ - PY	REPARACIONES VARIAS EN LA PLAZA BLAS"	ARQ. EDUARDO ISAAC CUEVAS FLEITAS REGISTRO PROFESIONAL M.O.P.C: 4.716 ARQ. EDUARDO ISAAC CUEVAS FLEITAS Reg.Prof M.O.P.C. N° 4.716	AGOSTO/2023	2/6

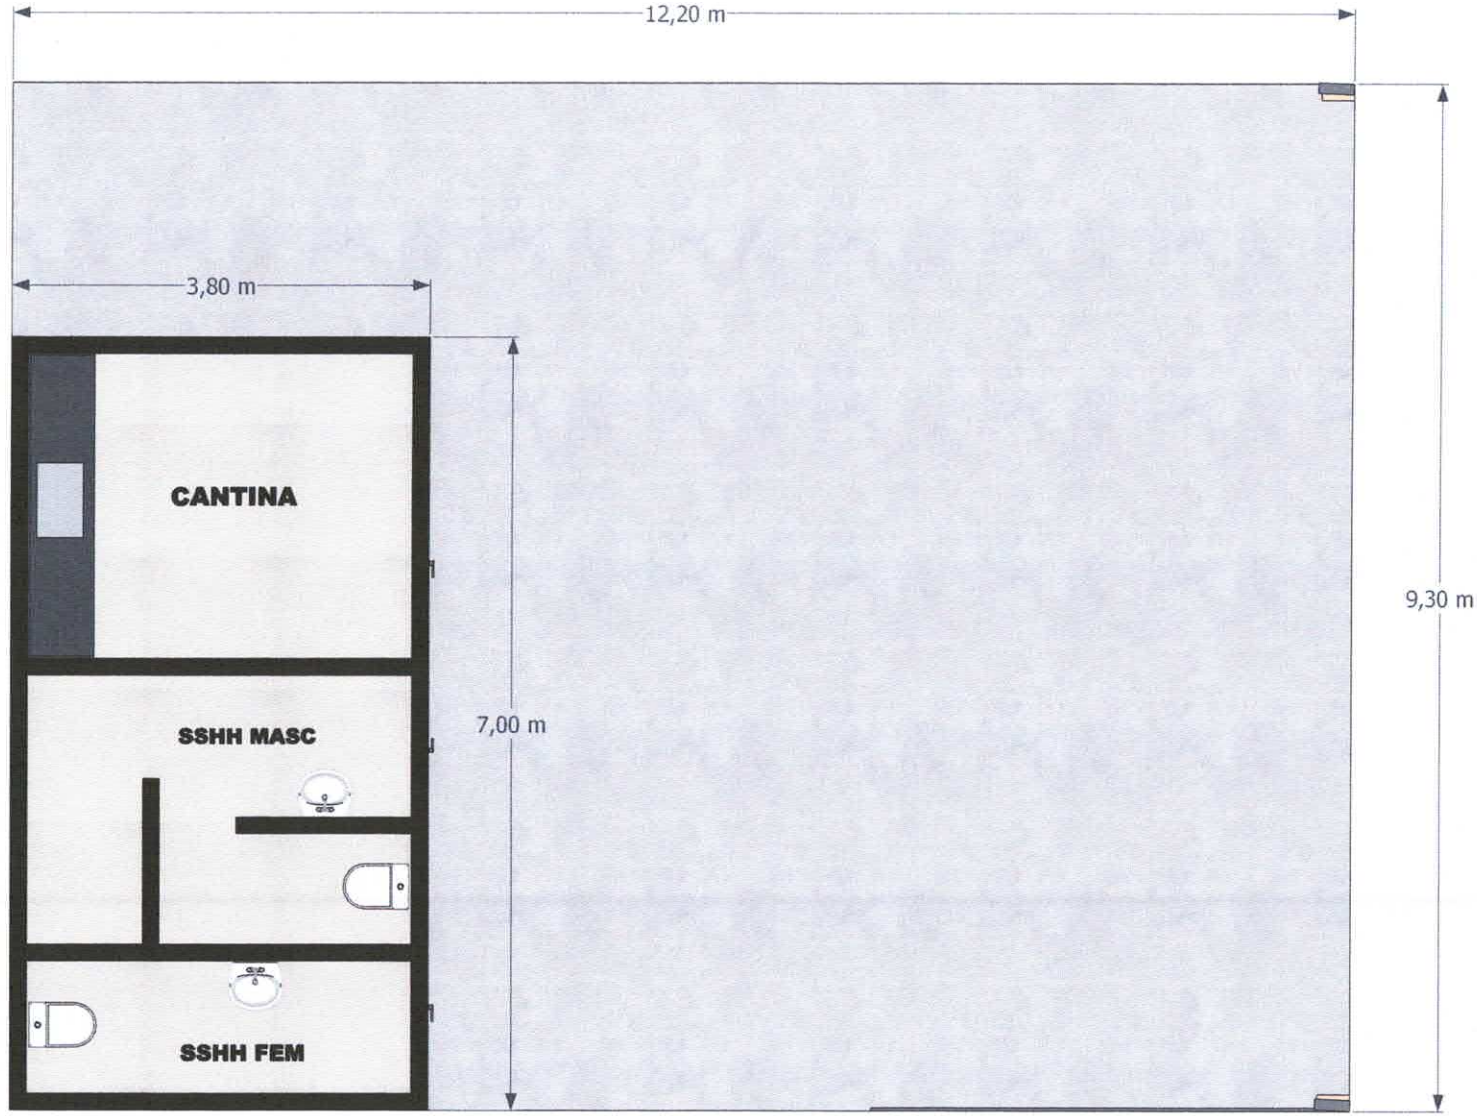

PLANTA QUINCHO I

MUNICIPALIDAD DE SALTOS DEL GUAIRÁ	PROYECTO	PROYECTISTA	FECHA	LAMINA N°
BARRIO SAN BLAS - SALTOS DEL GUAIRÁ DEPARTAMENTO DE CANINDEYÚ - PY	REPARACION[illegible]ARIAS EN LA PLAZA[illegible]3LAS"	ARQ. EDUARDO ISAAC CUEVAS FLEITAS REGISTRO PROFESIONAL M.O.P.C: 4.716 ARQ. EDUARDO ISAAC CUEVAS FLEITAS Reg.Prof M.O.P.C. N° 4.716	AGOSTO/2023	3/6

AREA DE PARRILLA

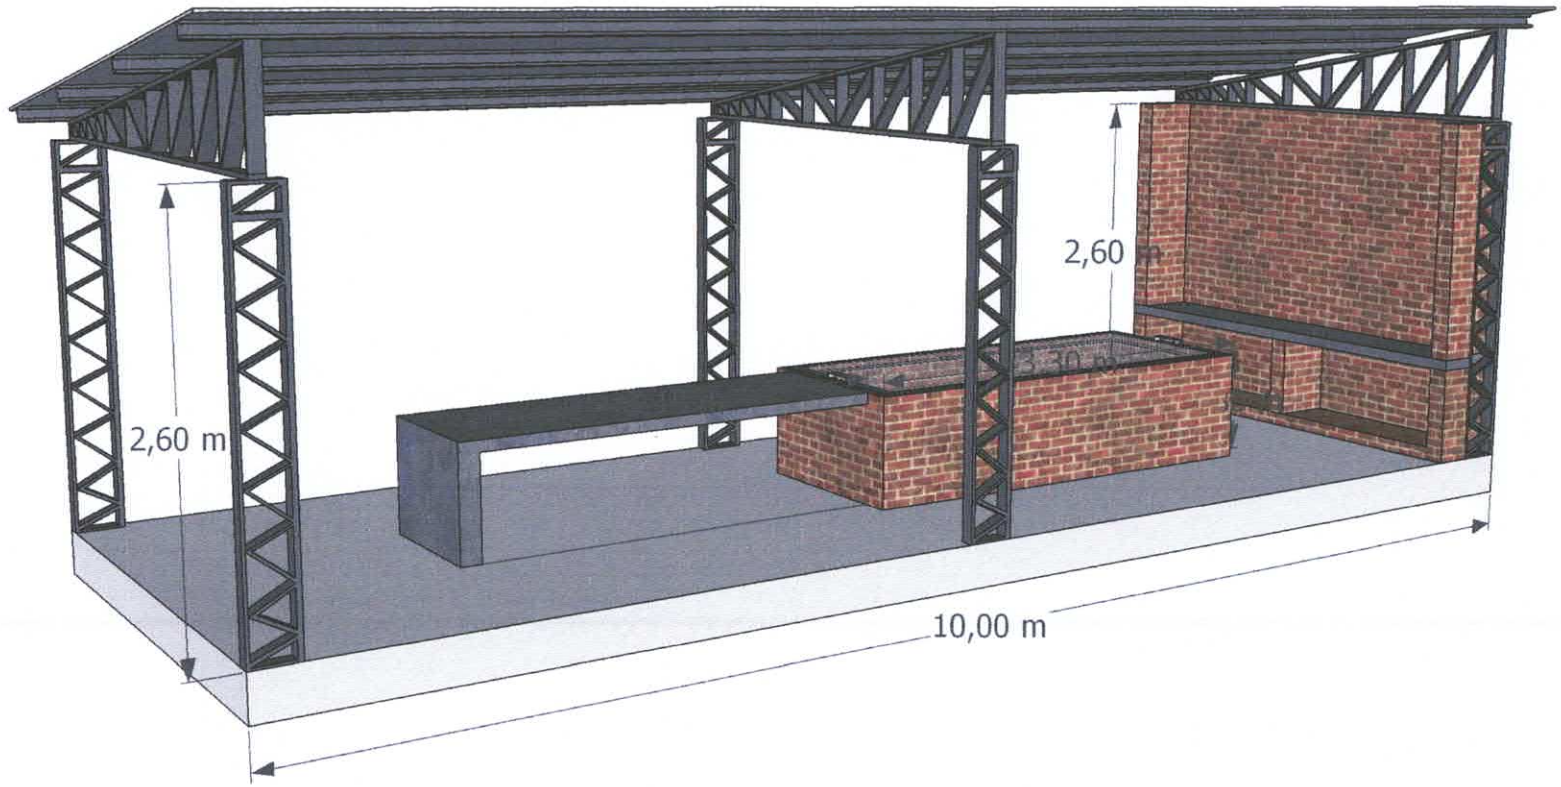

PERSPECTIVA A. DE PARRILLA

MUNICIPALIDAD DE SALTOS DEL GUAIRÁ	PROYECTO	PROYECTISTA	FECHA	LAMINA Nº
BARRIO SAN BLAS - SALTOS DEL GUAIRÁ DEPARTAMENTO DE CANINDEYÚ - PY	REPARACIONES VARIAS EN LA PLAZA "SAN BLAS"	ARQ. EDUARDO ISAAC CUEVAS FLEITAS REGISTRO PROFESIONAL M.O.P.C: 4.716 ARQ. EDUARDO ISAAC CUEVAS FLEITAS Reg.Prof M.O.P.C. Nº 4.716	AGOSTO/2023	4/6

AREA DE PARRILLA

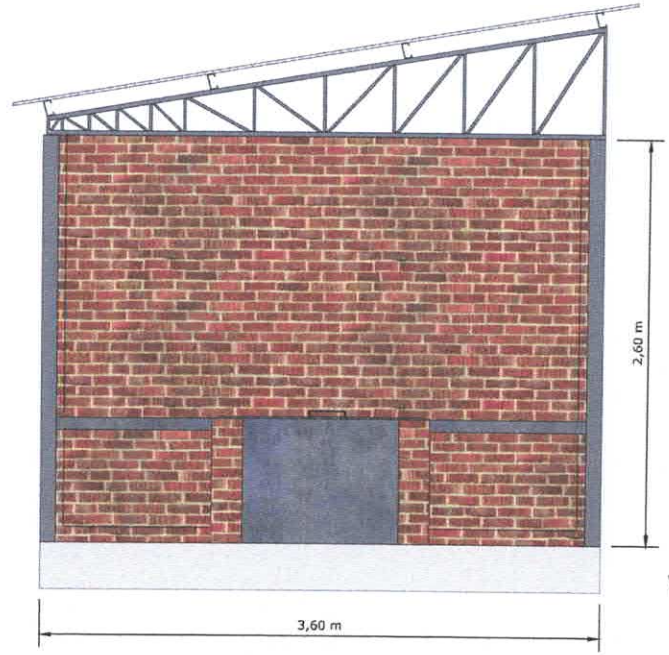

VISTA LATERAL

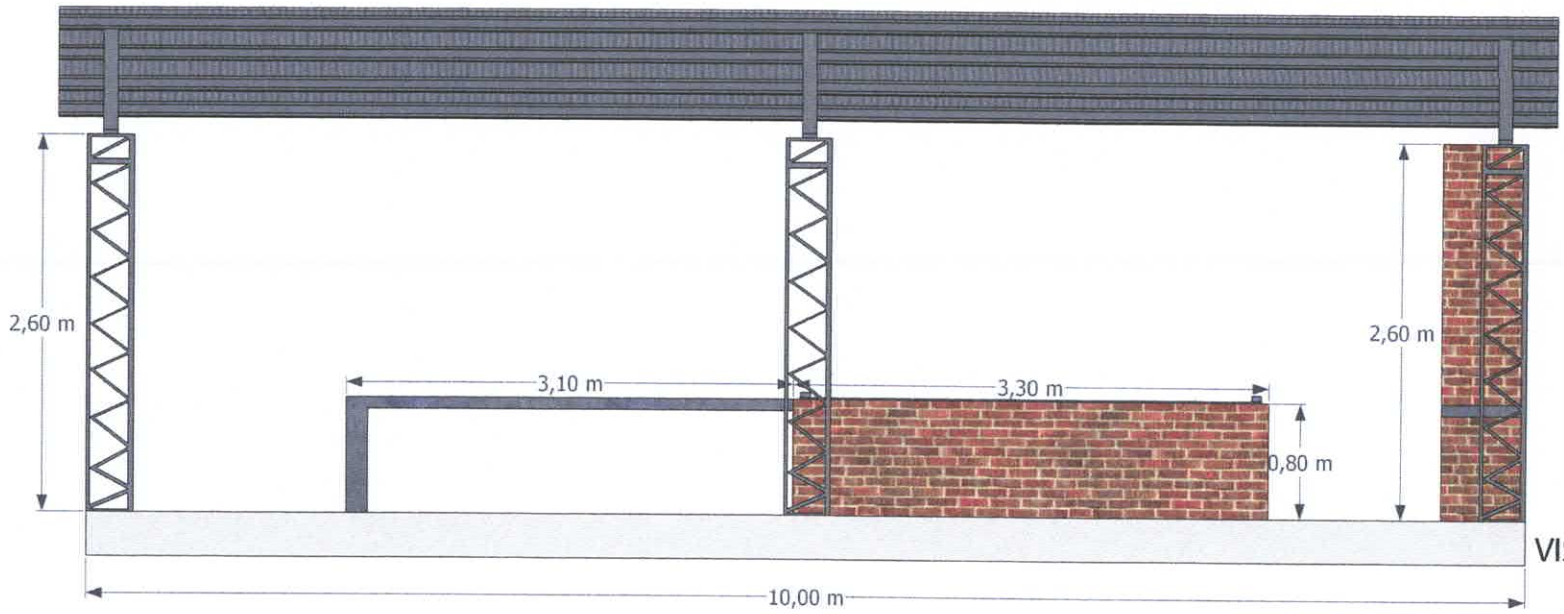

VISTA FRONTAL

MUNICIPALIDAD DE SALTOS DEL GUAIRÁ	PROYECTO	PROYECTISTA	FECHA	LAMINA N°
BARRIO SAN BLAS - SALTOS DEL GUAIRÁ DEPARTAMENTO DE CANINDEYÚ - PY	REPARACIONES VARIAS EN LA PLAZA BLAS"	ARQ. EDUARDO ISAAC CUEVAS FLEITAS REGISTRO PROFESIONAL M.O.P.C: 4.716 ARQ. EDUARDO ISAAC CUEVAS FLEITAS Reg.Prof M.O.P.C. N° 4.716	AGOSTO/2023	5/6

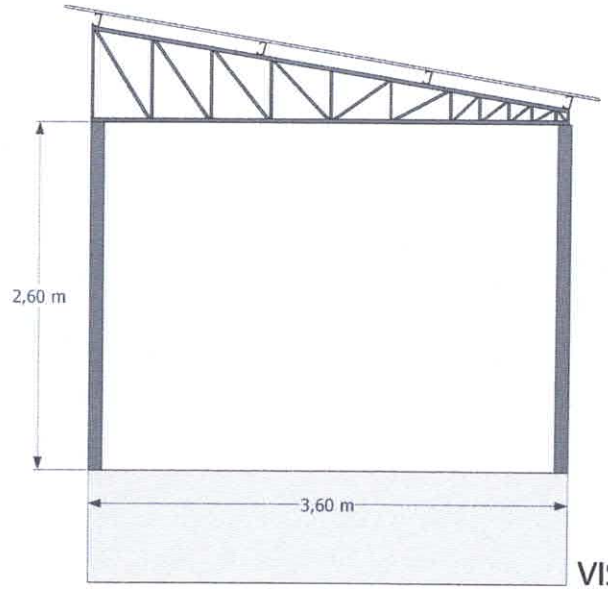

VISTA LATERAL

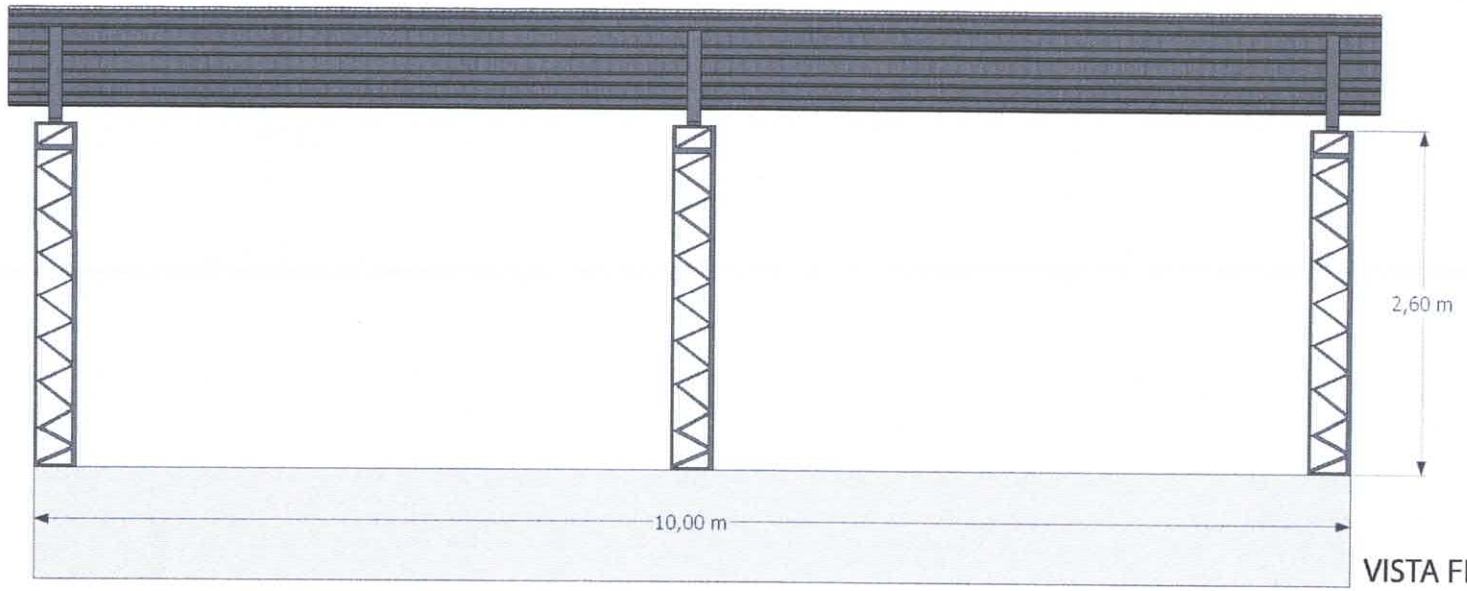

VISTA FRONTAL

MUNICIPALIDAD DE SALTOS DEL GUAIRÁ	PROYECTO	PROYECTISTA	FECHA	LAMINA N°
BARRIO SAN BLAS - SALTOS DEL GUAIRÁ DEPARTAMENTO DE CANINDEYÚ - PY	REPARACIONES VARIAS EN LA PLAZA BLAS"	ARQ. EDUARDO ISAAC CUEVAS FLEITAS REGISTRO PROFESIONAL M.O.P.C: 4.716 ARQ. EDUARDO ISAAC CUEVAS FLEITAS Reg.Prof M.O.P.C. N° 4.716	AGOSTO/2023	6/6