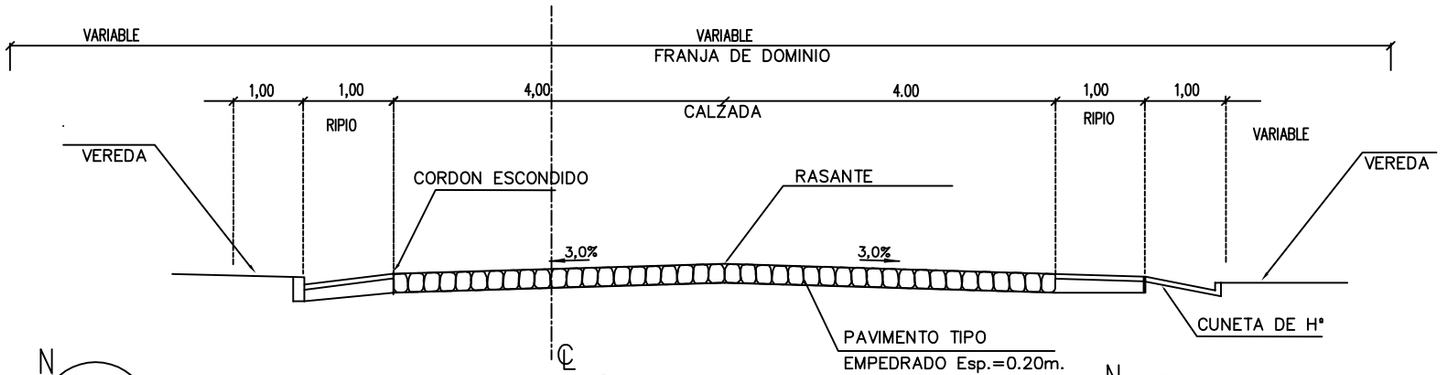

Corte Empedrado

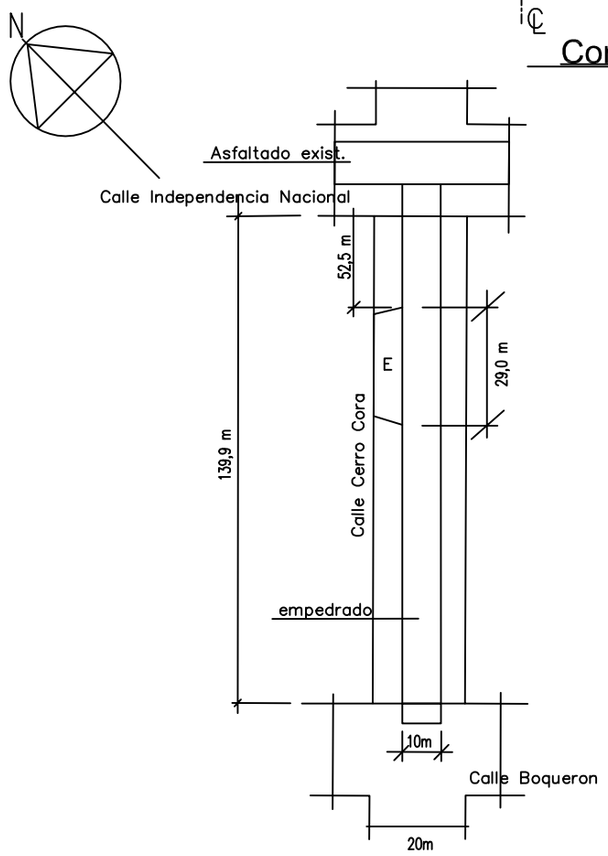

Planta Empedrado con Cuneta de Hº.

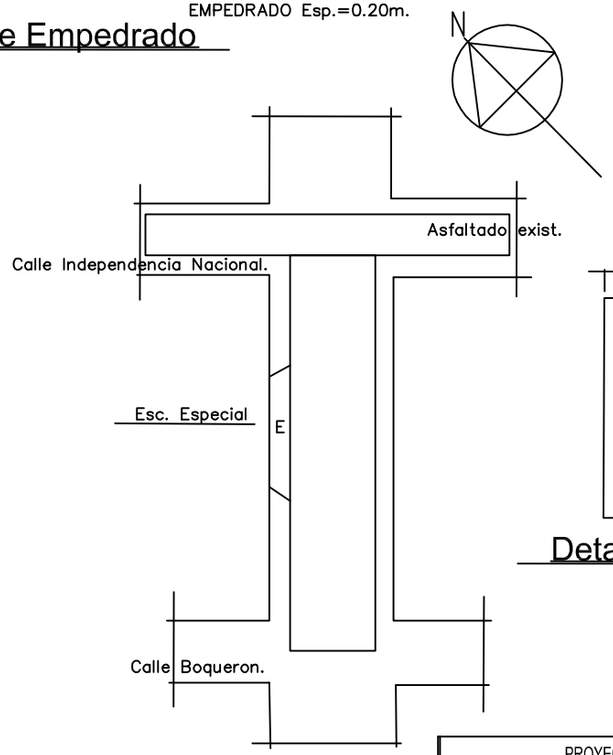

Planta de Ubicacion.

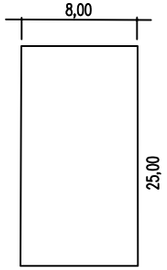

Detalle Cordon.

PROYECTO: EMPEDRADO.	
MUNICIPALIDAD DE BENJAMIN ACEVAL. PROYECTO: PAVIMENTO TIPO EMPEDRADO CALLES: CERRO CORA. E/ CALLE INDEPENDENCIA NACIONAL CALLE BOQUERON.	
SECCIONES TIPICAS - CALLE CERRO CORA	FECHA: Junio/2.019. ESCALA VARIABLE
PAVIMENTO TIPO EMPEDRADO	LAMINA Nº 1