EXISTENTE

A CONSTRUIR

Evelyn Endler
Arquitecta
Reg. Prof. N° 3.150

Dpto. de Obras

MUNICIPALIDAD DE LA PAZ

Departamento de Itapúa

PROYECTO: CONSTRUCCION DE DESPACHO DE INTENDENCIA MUNICIPAL, REPARACIONES VARIAS Y PINTURA DEL EDIFICIO MUNICIPAL.

01

PLANTA GENERAL Esc. 1:250

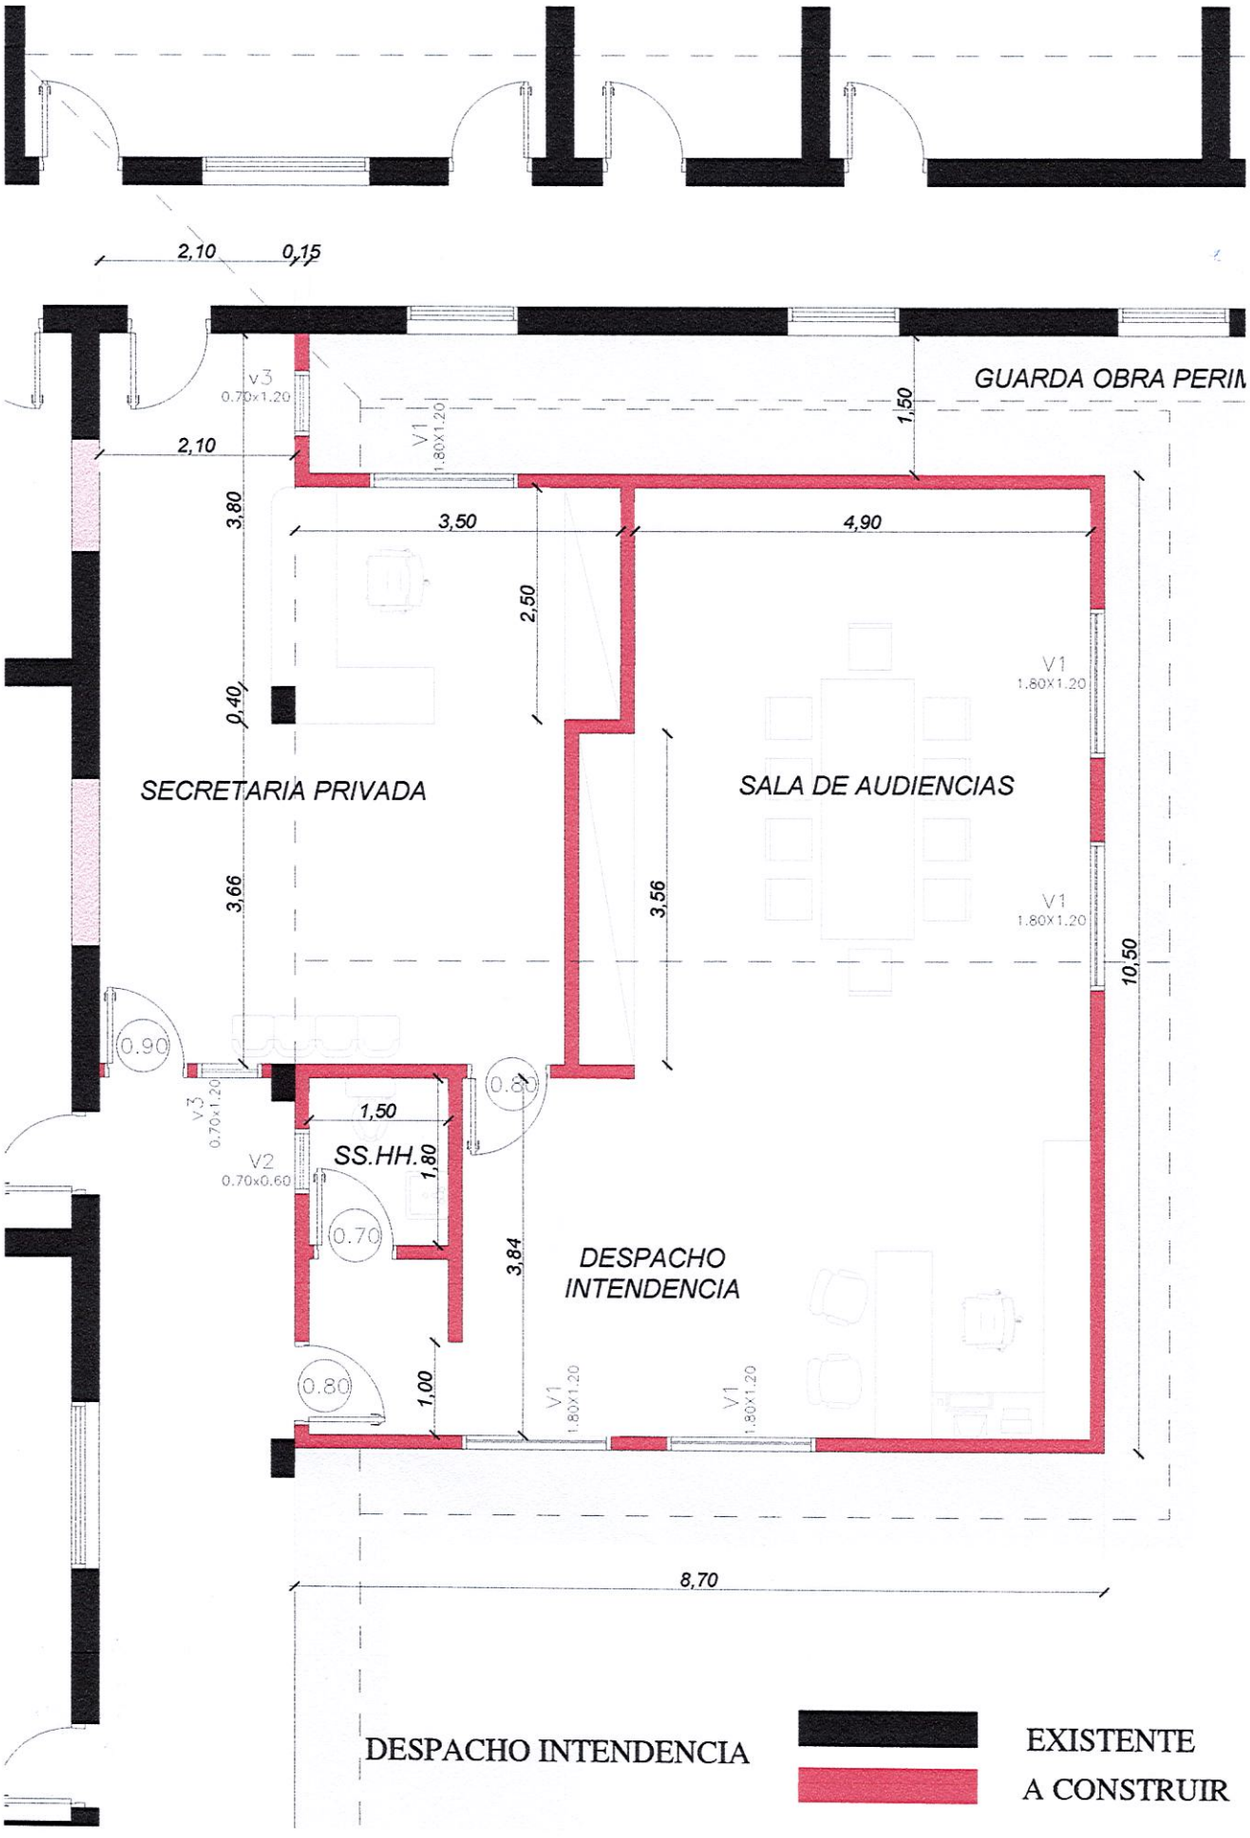

Evelyn Endler
Arquitecta
Reg. Prof. N° 3.150
Dpto. de Obras

MUNICIPALIDAD DE LA PAZ
Departamento de Itapúa

PROYECTO	CONSTRUCCION DE DESPACHO DE INTENDENCIA MUNICIPAL, REPARACIONES VARIAS Y PINTURA DEL EDIFICIO MUNICIPAL.	02
	PLANTA ACOTADA Esc. 1:75	

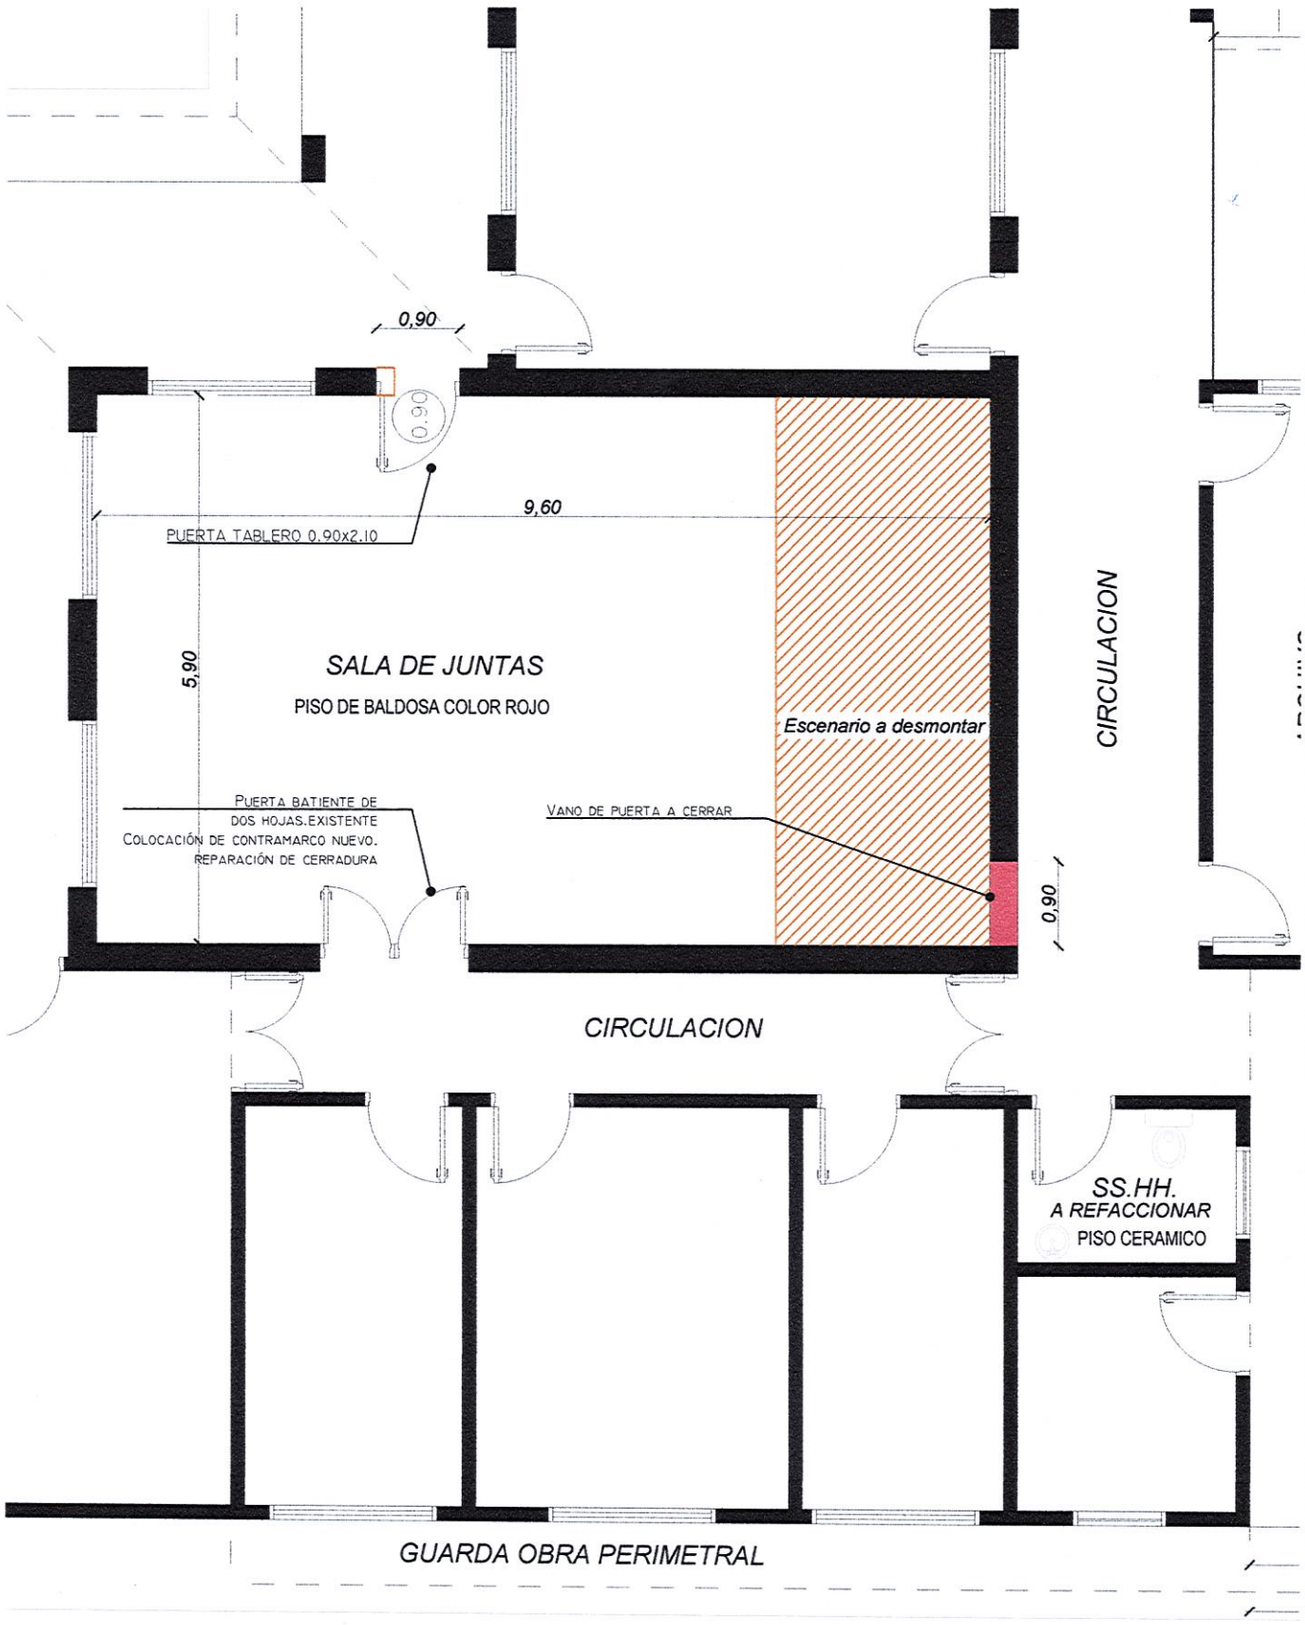

SALA DE JUNTAS

EXISTENTE

A CONSTRUIR

Evelyn Endler
Arquitecta
Reg. Prof. N° 3.150
Dpto. de Obras

MUNICIPALIDAD DE LA PAZ
Departamento de Itapúa

PROYECTO: CONSTRUCCION DE DESPACHO DE INTENDENCIA MUNICIPAL, REPARACIONES VARIAS Y PINTURA DEL EDIFICIO MUNICIPAL.

03

PLANTA ACOTADA Esc. 1:75

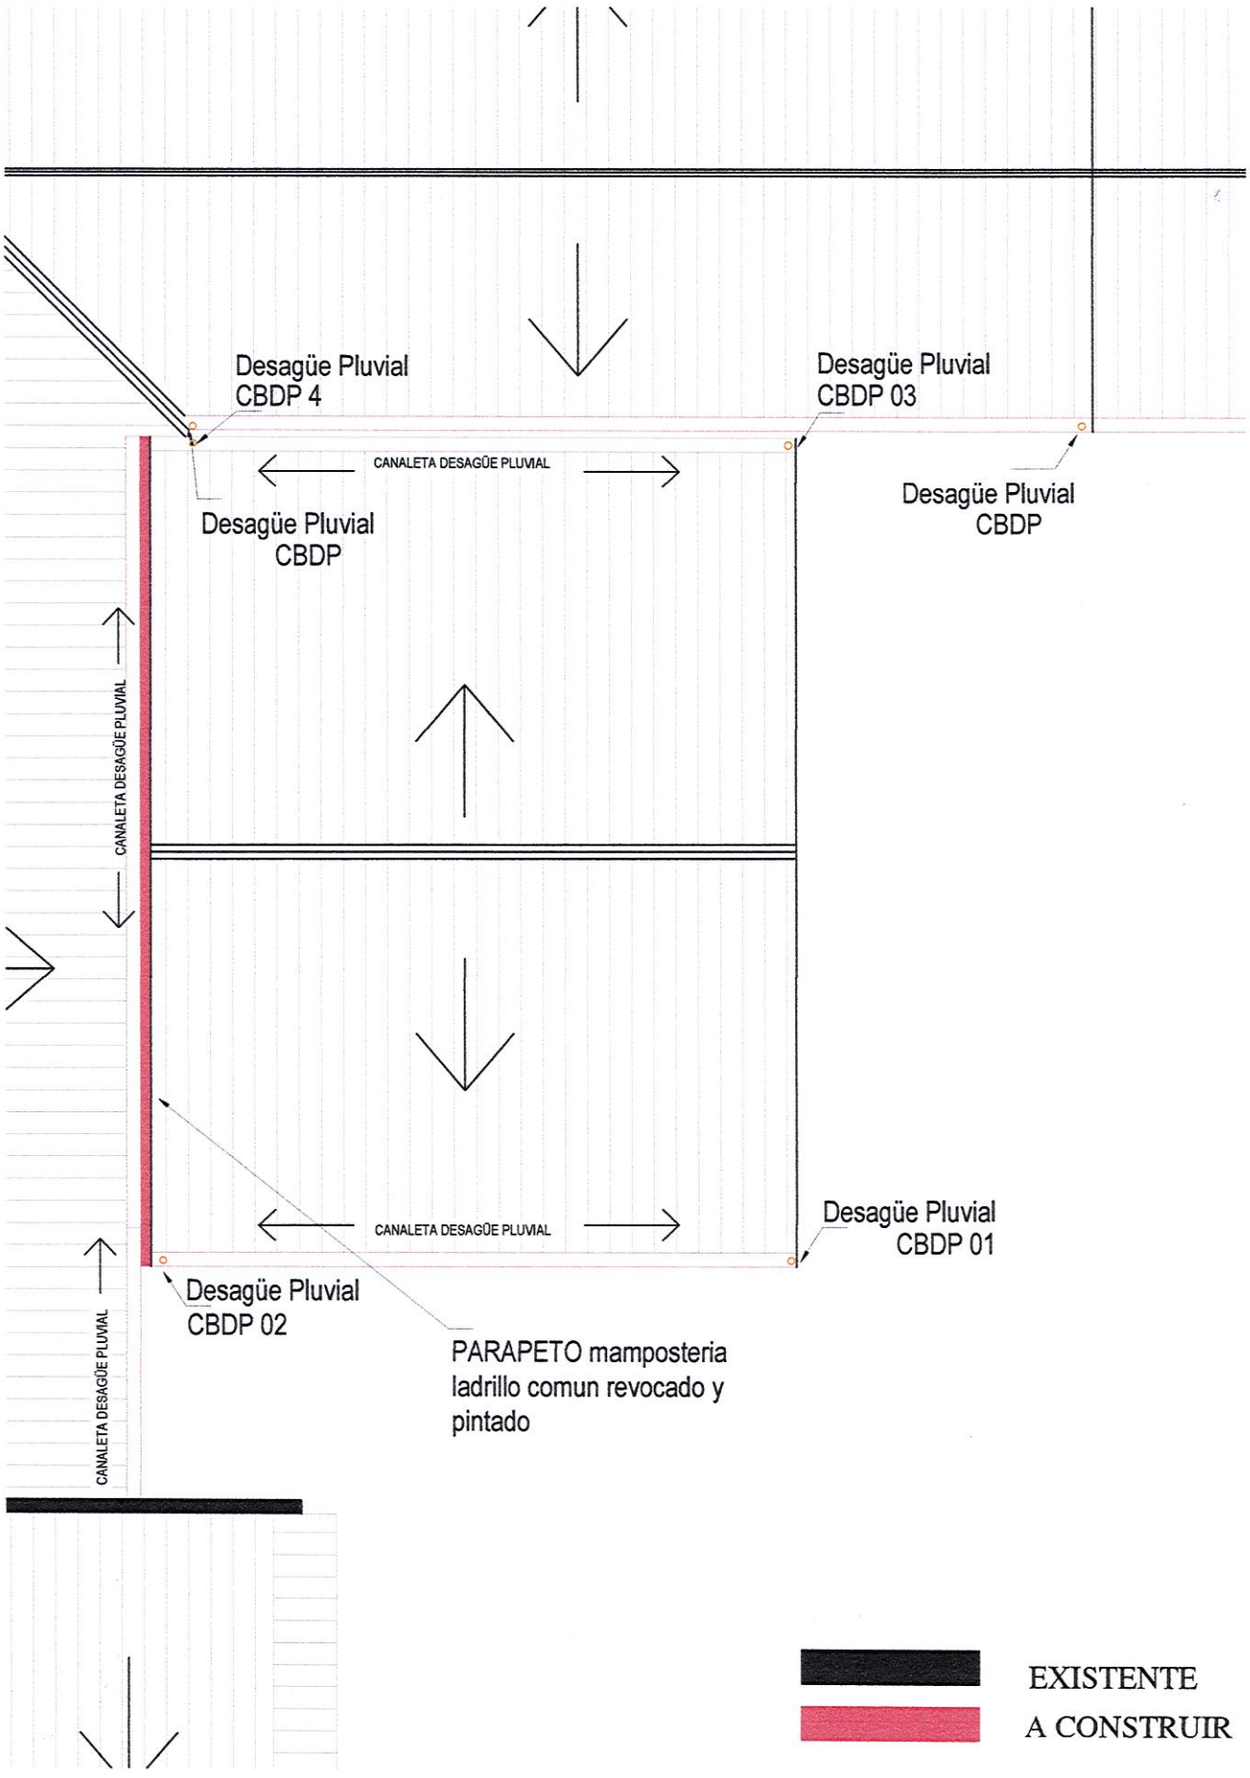

EXISTENTE

A CONSTRUIR

Evelyn Endler
Arquitecta
Reg. Prof. N° 3.150
Dpto. de Obras

MUNICIPALIDAD DE LA PAZ

Departamento de Itapúa

PROYECTO	CONSTRUCCION DE DESPACHO DE INTENDENCIA MUNICIPAL, REPARACIONES VARIAS Y PINTURA DEL EDIFICIO MUNICIPAL.	04
DESAGÜE PLUVIAL	Esc. 1:100	

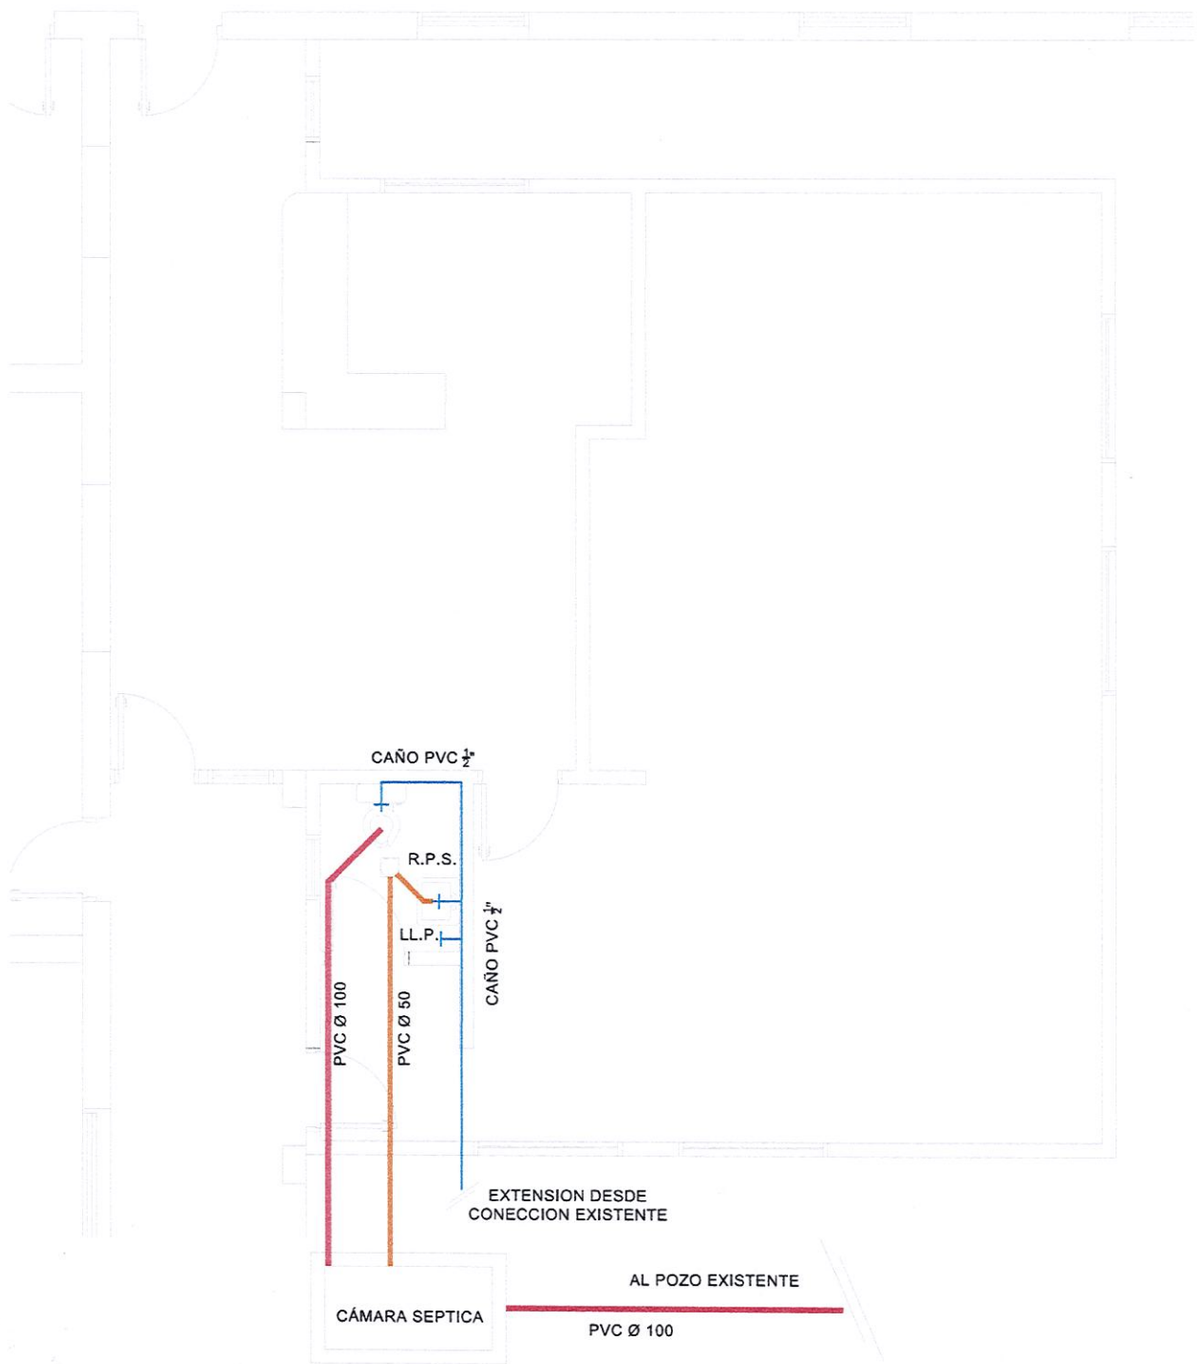

Evelyn Endler
Arquitecta
Reg. Prof. N° [illegible]
Dpto. de Obras

MUNICIPALIDAD DE LA PAZ

Departamento de Itapúa

PROYECTO	CONSTRUCCION DE DESPACHO DE INTENDENCIA MUNICIPAL, REPARACIONES VARIAS Y PINTURA DEL EDIFICIO MUNICIPAL.	05
INSTALACION SANITARIA	Esc. 1:75	

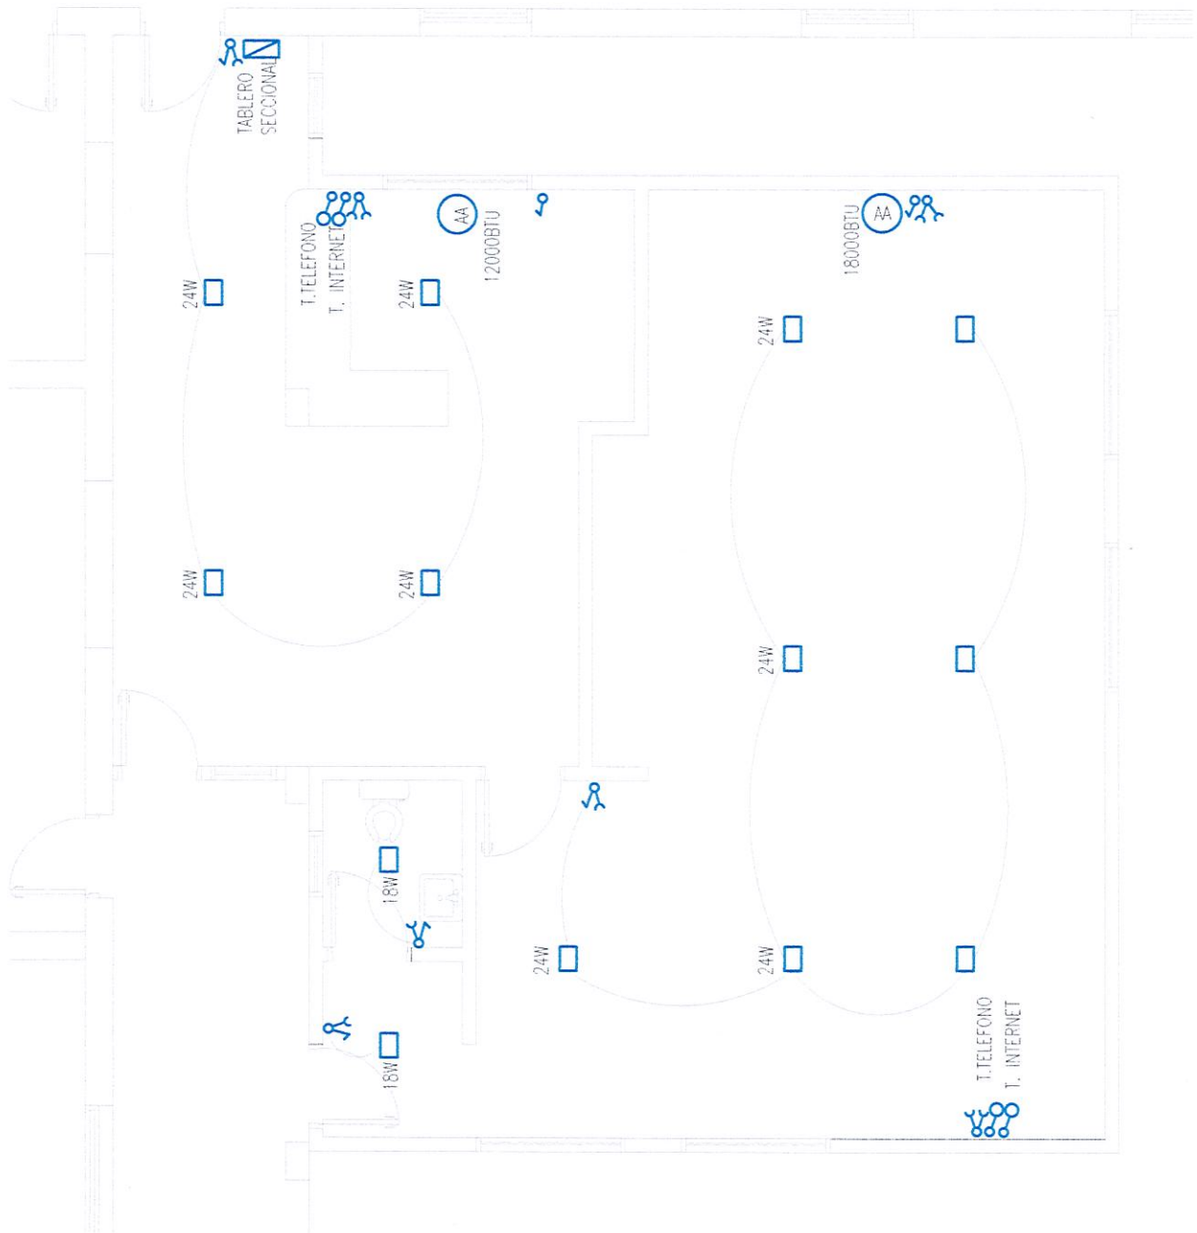

DESPACHO INTENDENCIA

ESQ. DE ARTEFACTOS ELÉCTRICOS

ESC. ---------- 1:75

Evelyn Endler
Arquitecta
Reg. Prof. N° 3.150
Dpto. de Obras

MUNICIPALIDAD DE LA PAZ

Departamento de Itapúa

PROYECTO	CONSTRUCCION DE DESPACHO DE INTENDENCIA MUNICIPAL, REPARACIONES VARIAS Y PINTURA DEL EDIFICIO MUNICIPAL.	06
INSTALACIÓN ELÉCTRICA	Esc. 1:75	

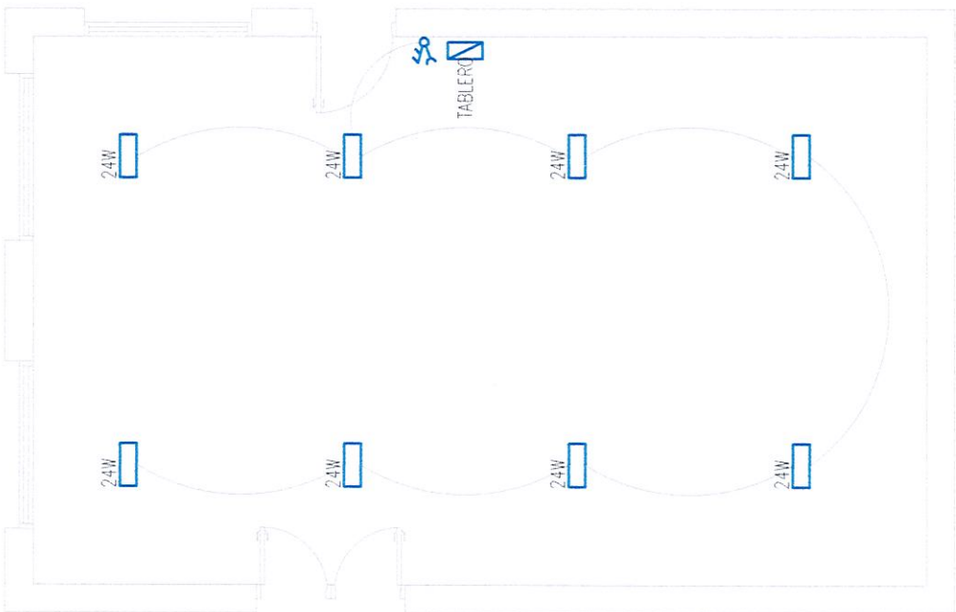

SALA DE JUNTAS

ESQ. DE ARTEFACTOS ELÉCTRICOS
ESC. ---------- 1:75

Evelyn Endler Arquitecta Reg. Prof. N° 3.150	MUNICIPALIDAD DE LA PAZ Departamento de Itapúa	
	PROYECTO: CONSTRUCCION DE DESPACHO DE INTENDENCIA MUNICIPAL, REPARACIONES VARIAS Y PINTURA DEL EDIFICIO MUNICIPAL.	07
	INSTALACIÓN ELÉCTRICA — Esc. 1:75	

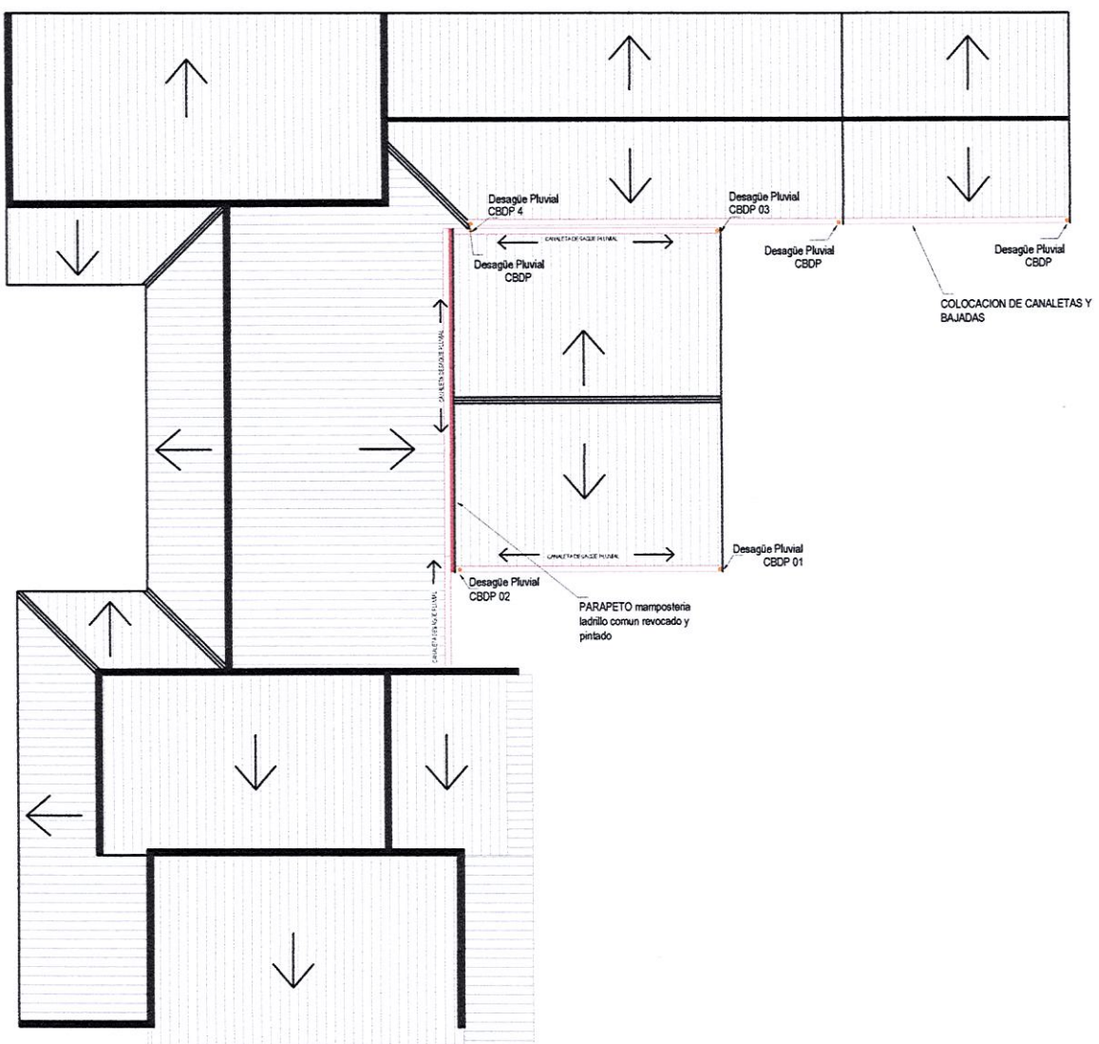

Evelyn Endler
Arquitecta
Reg. Prof. N° 3.150
Dpto. de Obras

MUNICIPALIDAD DE LA PAZ
Departamento de Itapúa

PROYECTO: CONSTRUCCION DE DESPACHO DE INTENDENCIA MUNICIPAL, REPARACIONES VARIAS Y PINTURA DEL EDIFICIO MUNICIPAL.

08

PLANTA DE TECHO