MUNICIPALIDAD DE CAPIATA

DIRECCION DE INFRAESTRUCTURA PUBLICA Y SERVICIOS

DISEÑO DE RECONSTRUCCION DE EMPEDRADO

CALLE FULGENCIO GAMARRA, CIA 11 TOLEDO CAÑADA

DETALLES CONSTRUCTIVOS	Lamina N° DC - 01	Escala 1/2000
FECHA : 2016		

PLANTA de UBICACION

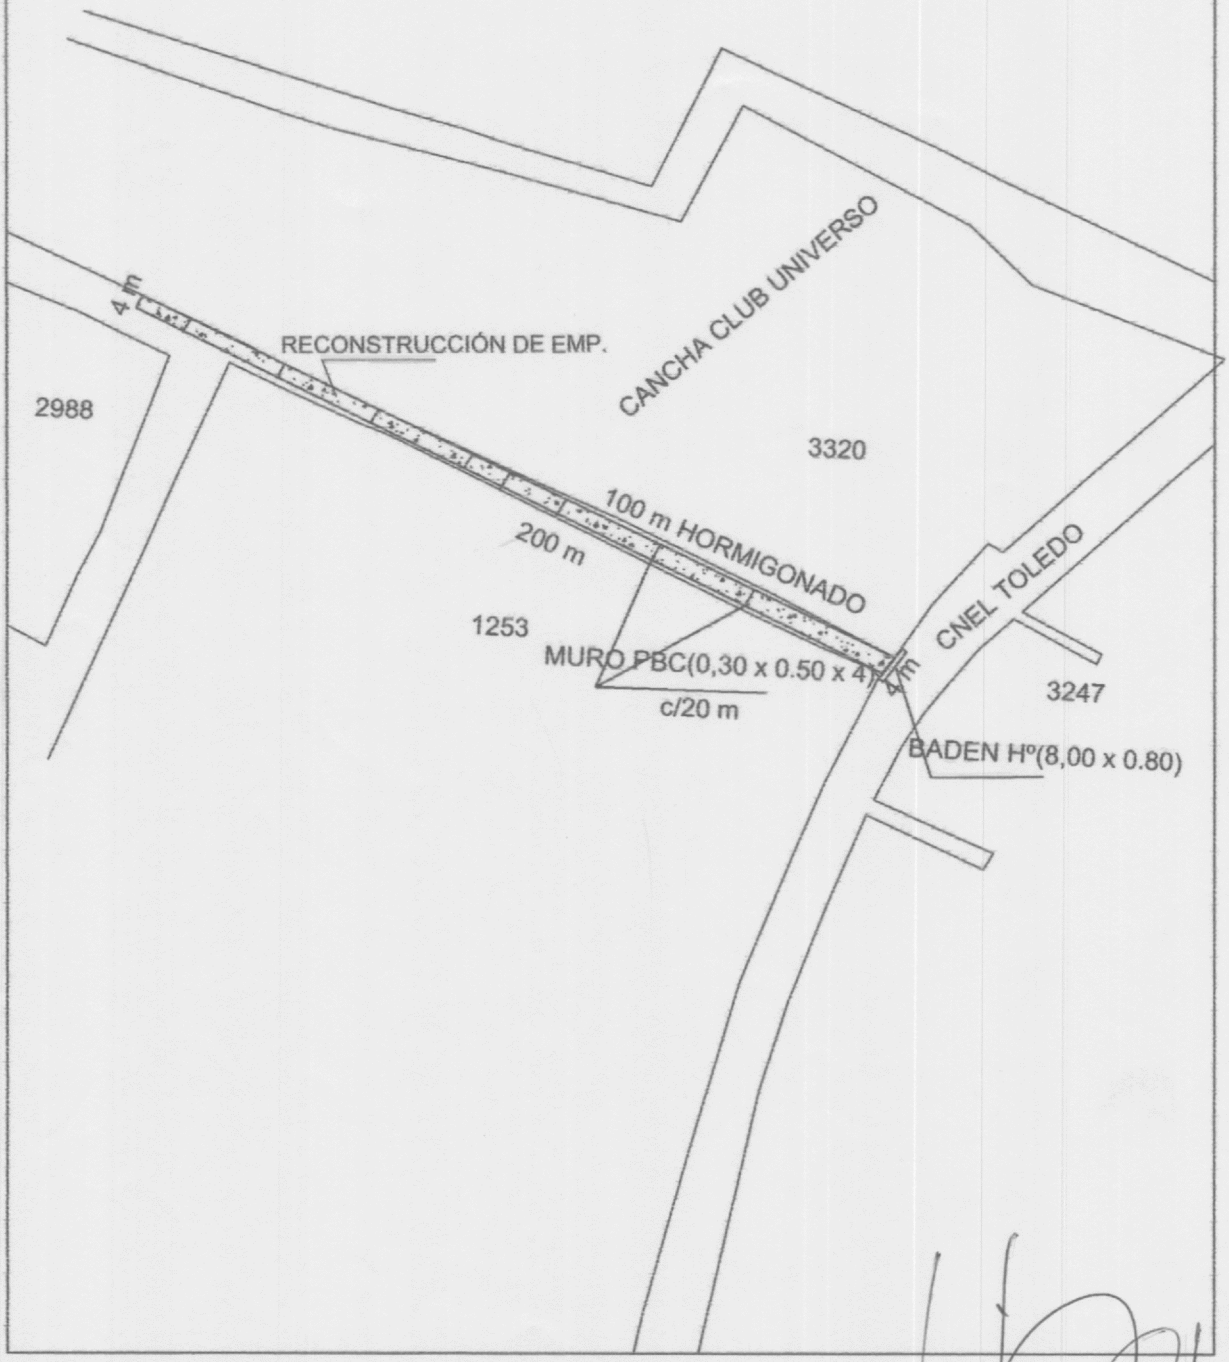

COORDENADAS UTM

ING. MANOLO A. DUARTE
Director Infraestructura Pública y Servicios
Municipalidad de Corrientes