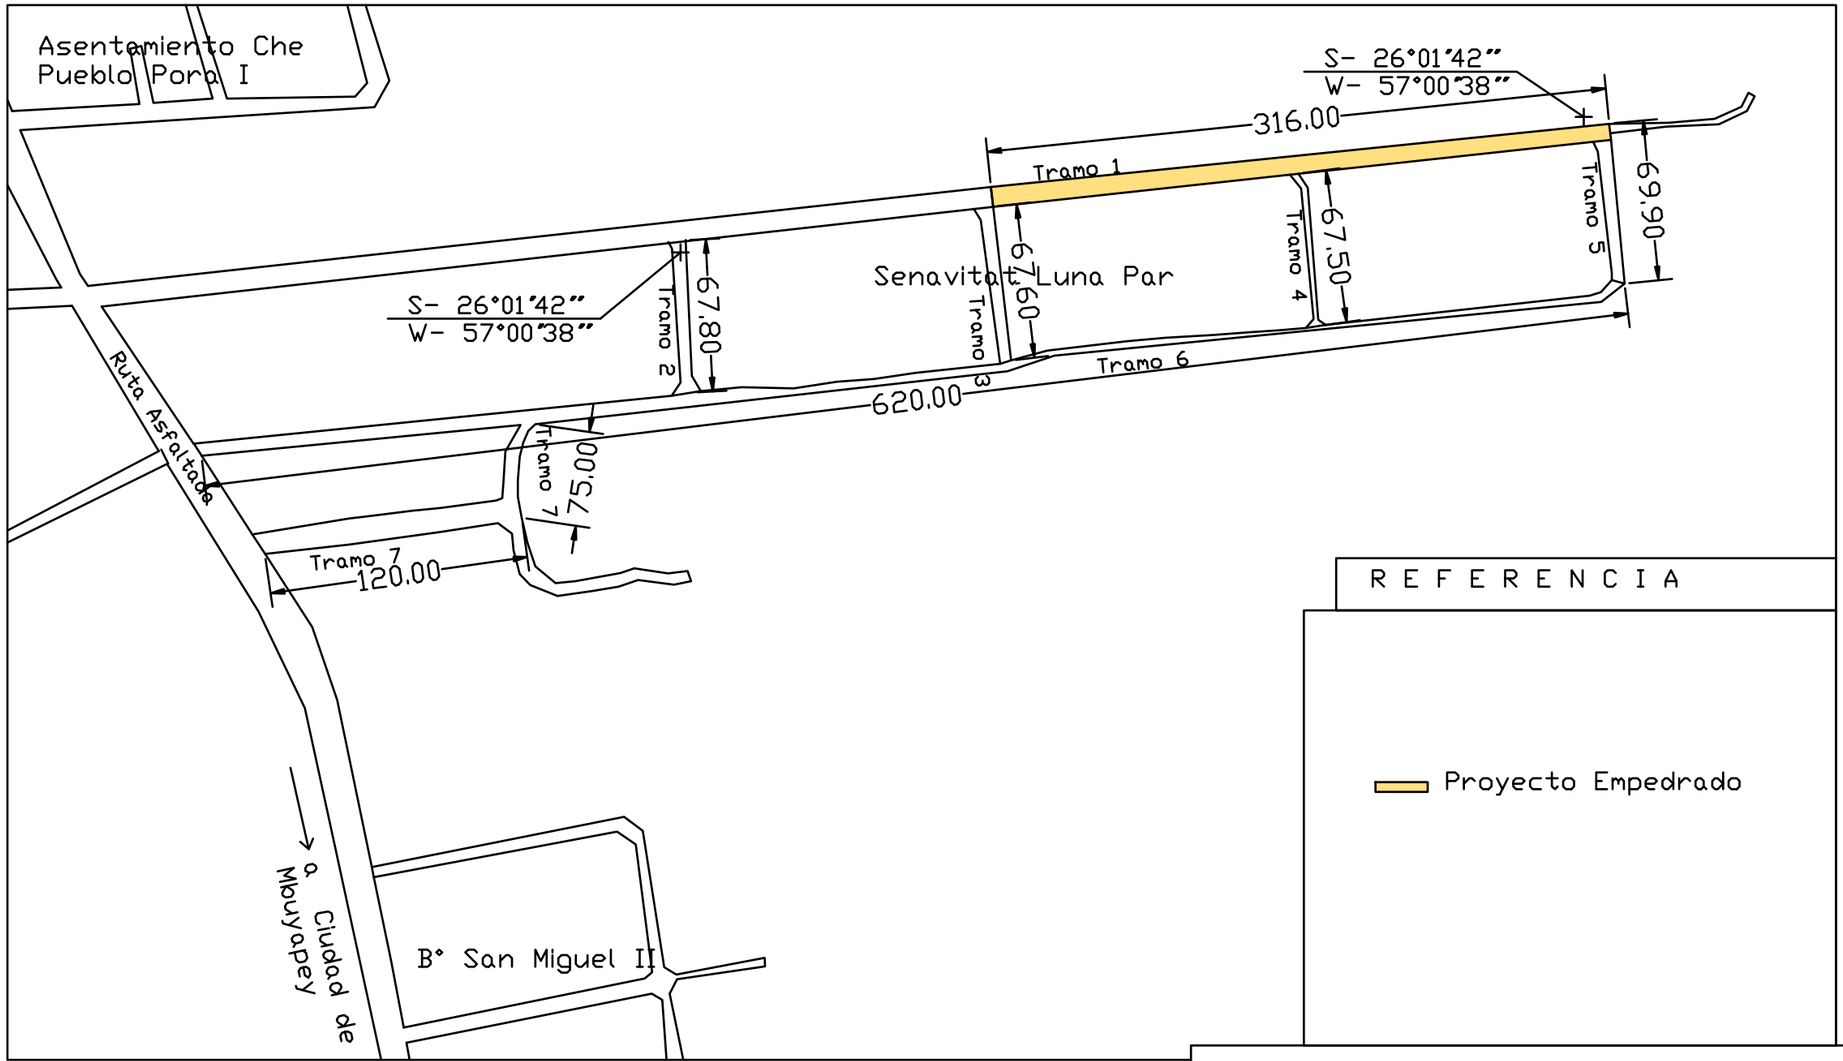

REFERENCIA

Proyecto Empedrado

PLANTA DE UBICACION
ESC.....1/350

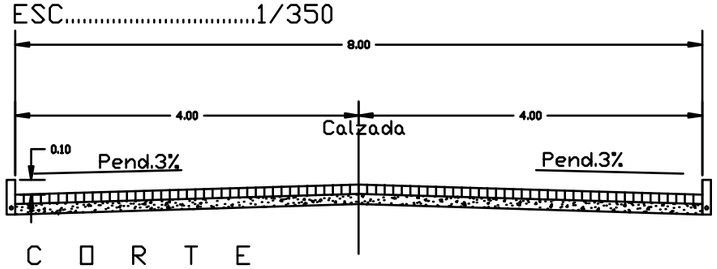

C O R T E
ESC.....1/100

N

MUNICIPALIDAD DE YBYCUI

PROYECTO EMPEDRADO

LUGAR: Avenida Senavitat Luna Park
-Ciudad de Ybycui

LONGITUD: ML.----------ANCHO: ML

AREA: 2528M2