COORDENADAS U.T.M.

Punto Nº 1: X= 453.531 Y= 7.189.299

Punto Nº 2: X= 453.494 Y= 7.189.156

Punto Nº 3: X= 453.636 Y= 7.189.213

PLANO DE UBICACIÓN

Escala 1/2100

Arq. Joel F. Benítez C.
Director Inf. Pública y Servicios
Municipalidad de Capiatá

OBRA: PROYECTO DE EMPEDRADO	CALLE PALO SANTO Y JULIAN REJALA CÑIA 7° YBYRARO, BARRIO NIÑO SALVADOR	2022	NM
	DEPARTAMENTO: CENTRAL - DISTRITO: CAPIATÁ		
DEPARTAMENTO DE INFRAESTRUCTURA PUBLICA Y SERVICIOS			

MUNICIPALIDAD DE CAPIATA

DIRECCION DE INFRAESTRUCTURA PUBLICA Y SERVICIOS

DISEÑO DE PERFIL TRANSVERSAL

CALLE PALO SANTO Y JULIAN REJALA - CIA 7° - YBYRARO- BARRIO NIÑO SALVADOR.

DETALLES CONSTRUCTIVOS	Lamina N° DC - 02	Escala 1/50
FECHA : MAYO 2023.		

CORTE TRANSVERSAL

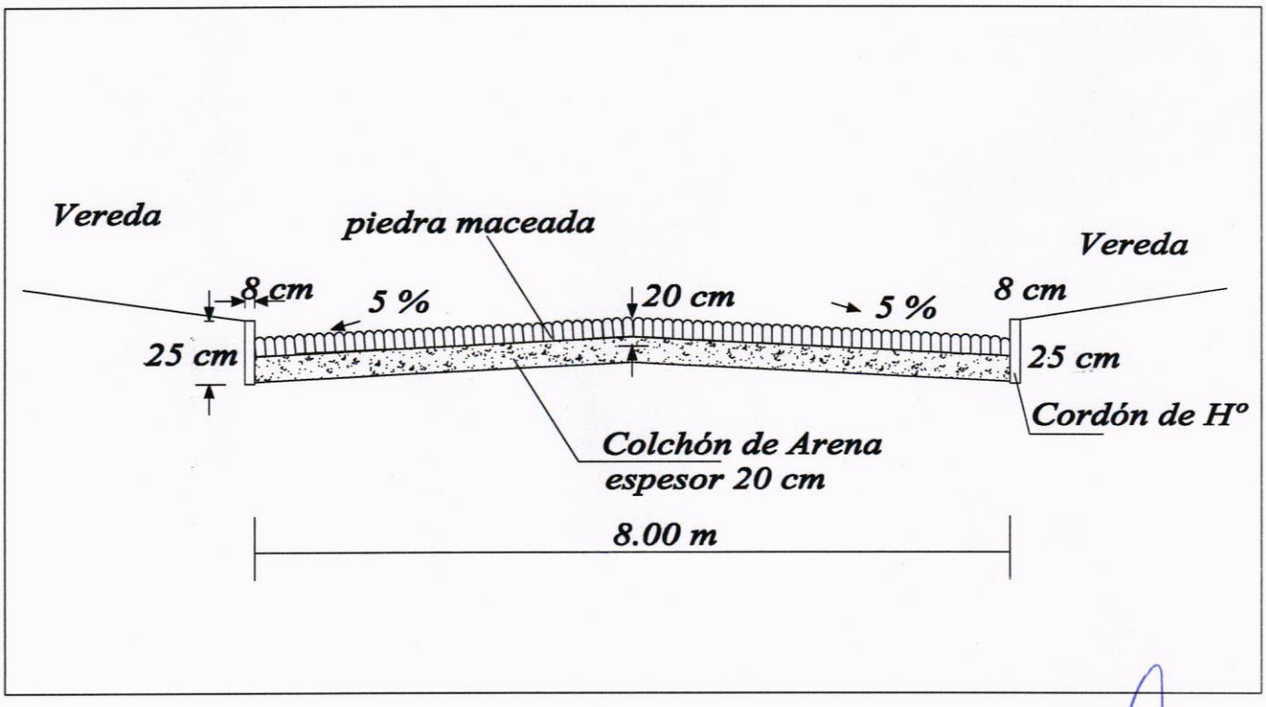

MUNICIPALIDAD DE CAPIATA
INFRAESTRUCTURA PUBLICA Y SERVICIOS

Arq. Joel F. Benitez C.
Director Inf. Pública y Servicios
Municipalidad de Capiatá