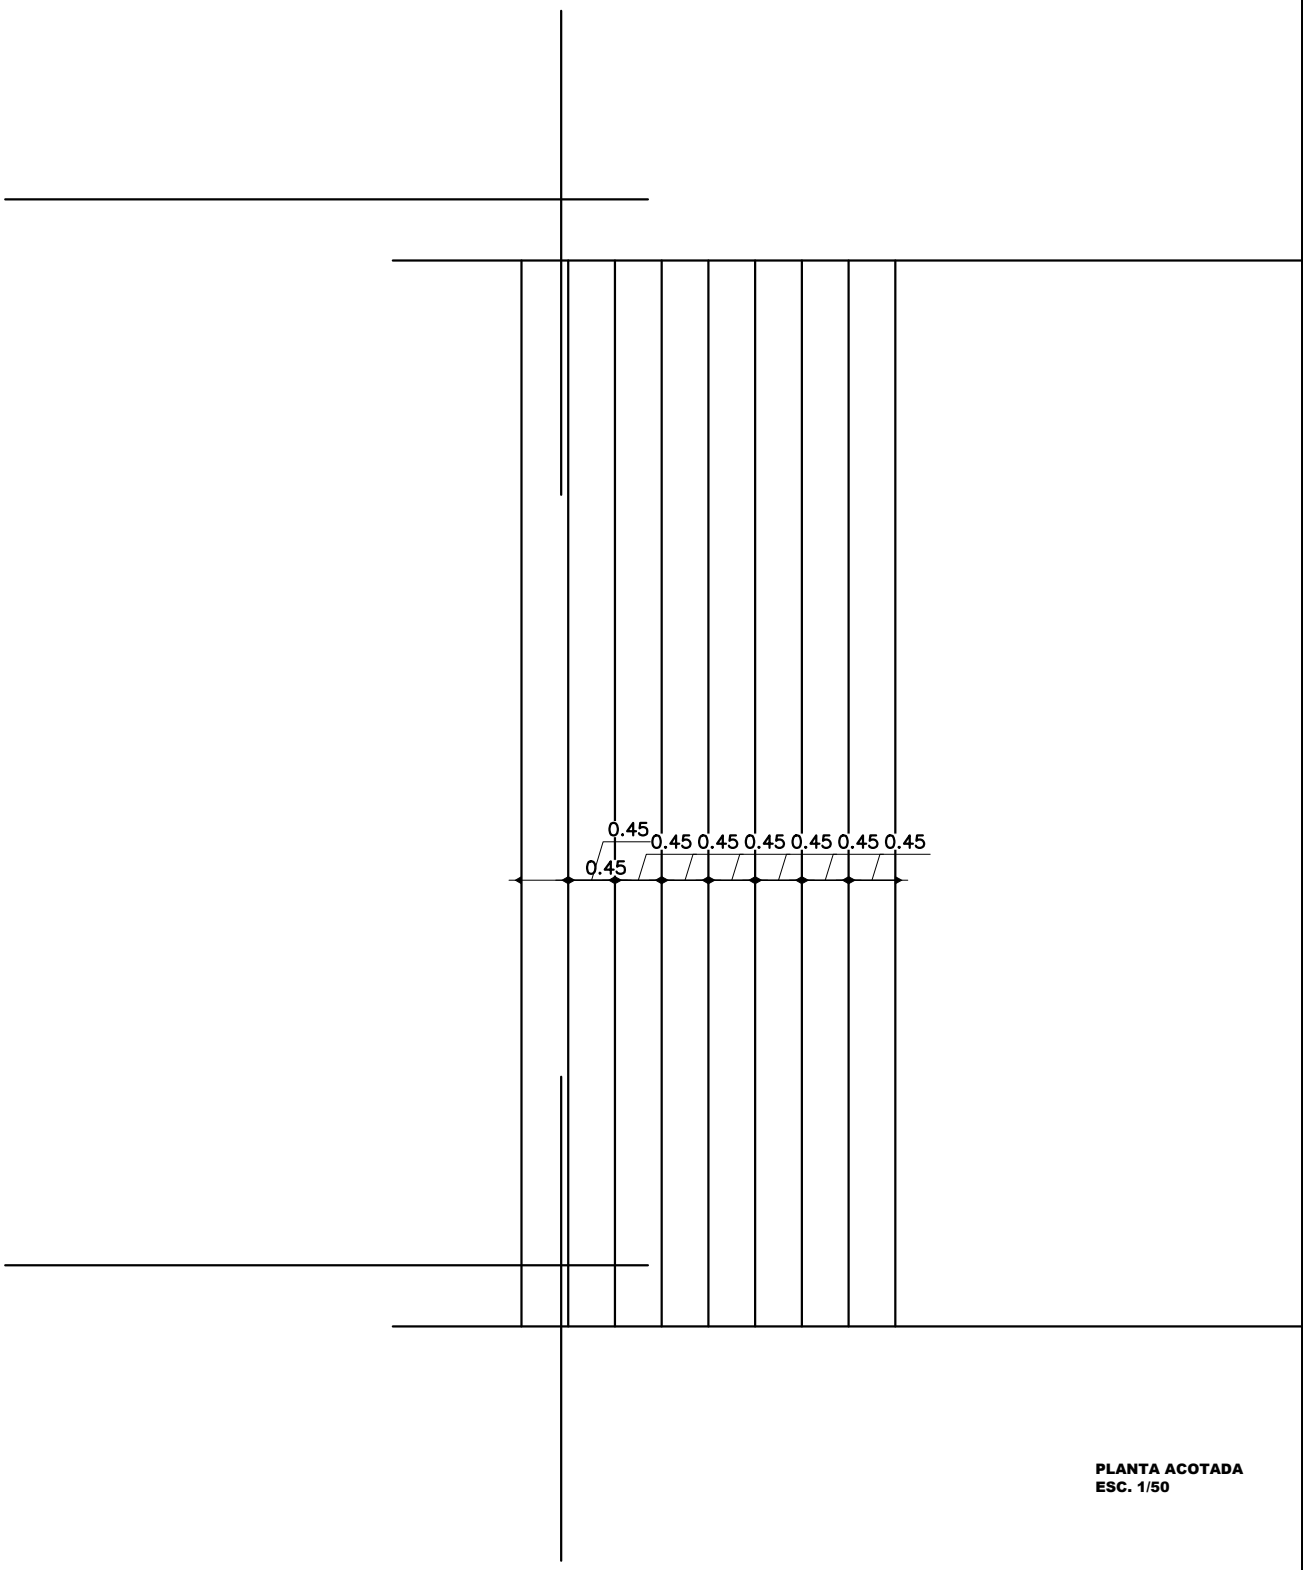

PLANTA ACOTADA
ESC. 1/50

CONSTRUCCION DE GRADERIA

PROPIETARIO: CLUB 24 DE MAYO	LAMINA N* 01
UBICACION: COMPAÑIA TUCANGUA CAÑADA - ALTOS	