PLANTA NIVEL 1

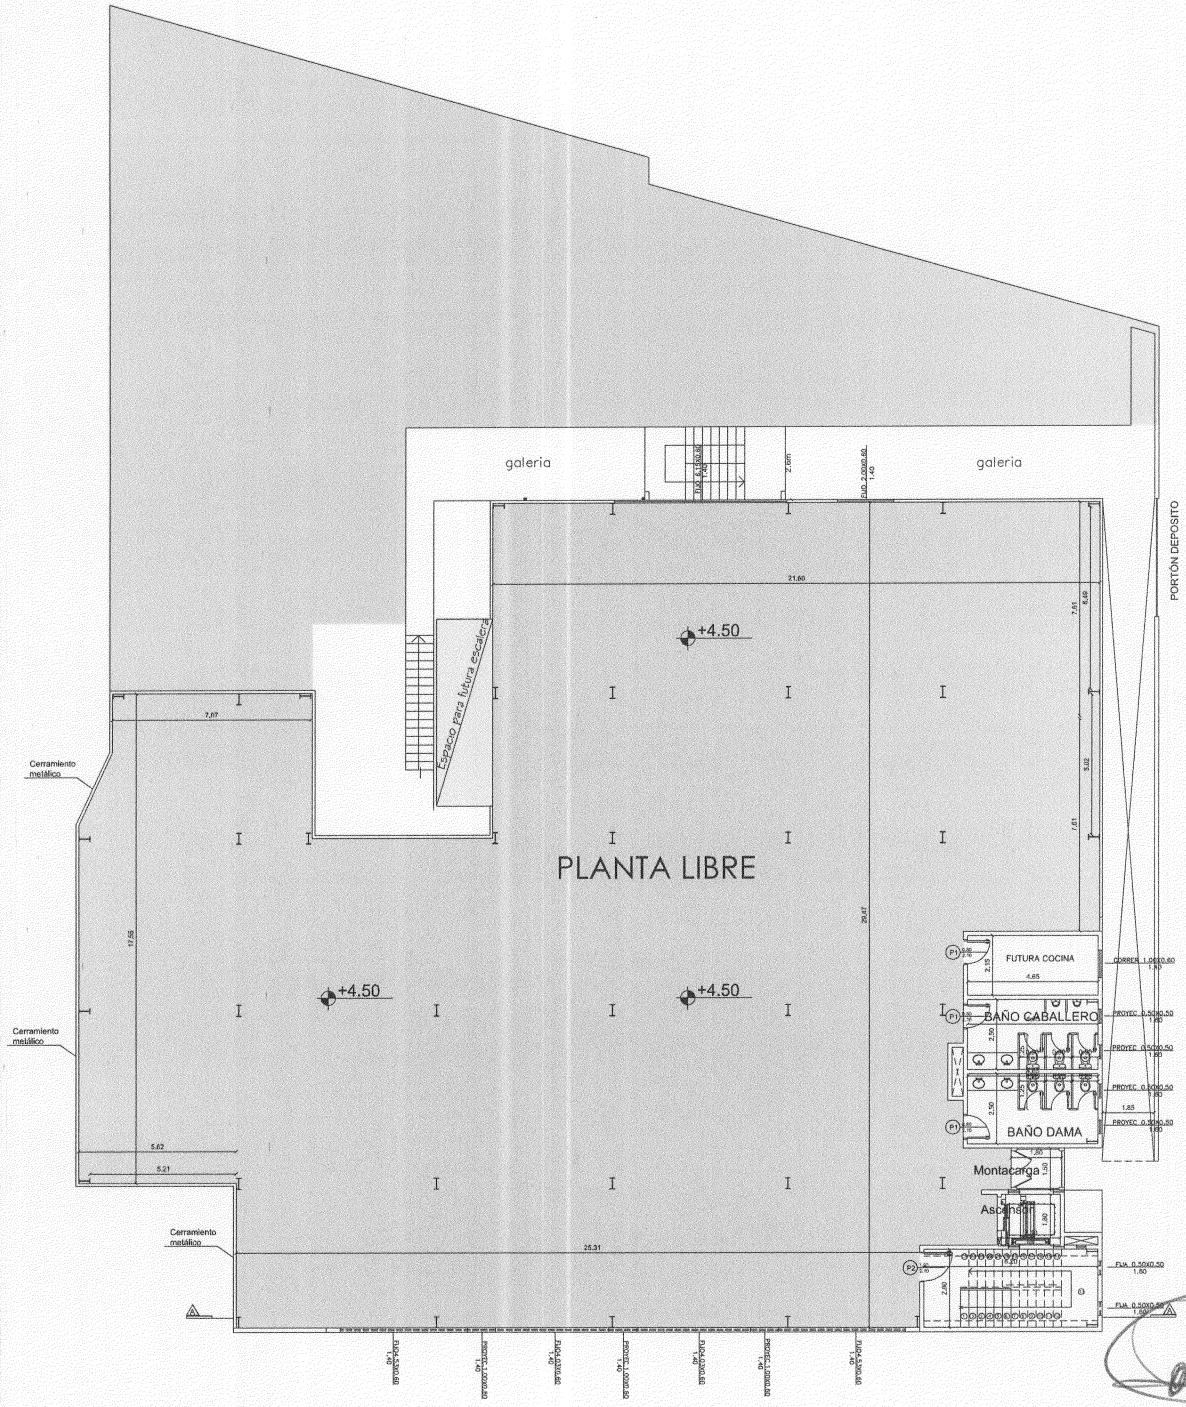

PLANTA NIVEL 1 ESC: 1/200
SUP. A CONSTRUIR 937 M2

REPÚBLICA DEL PARAGUAY
DIRECCIÓN DE LOGÍSTICA ADMINISTRATIVA
Coordinación de Infraestructura

PLANTA NIVEL 2Y3

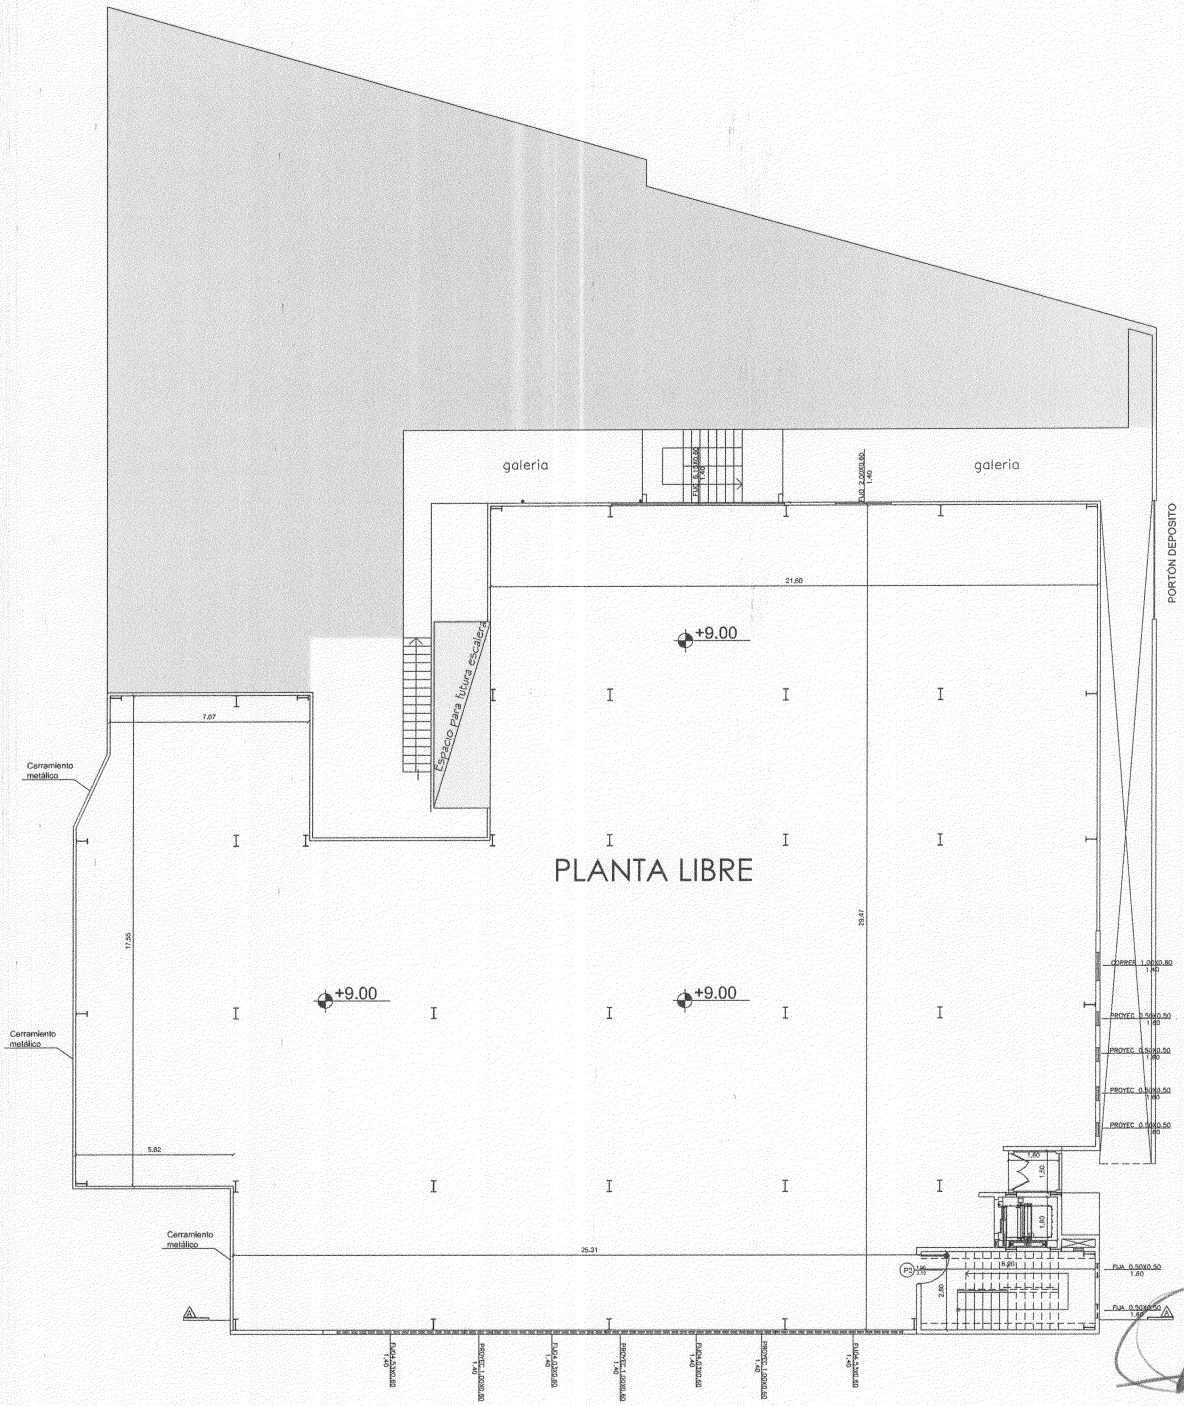

PLANTA NIVEL 2Y3 ESC: 1/200
SUP. A CONSTRUIR 937 M2

REPÚBLICA DEL PARAGUAY
DIRECCIÓN DE LOGÍSTICA ADMINISTRATIVA
Coordinación de Infraestructura