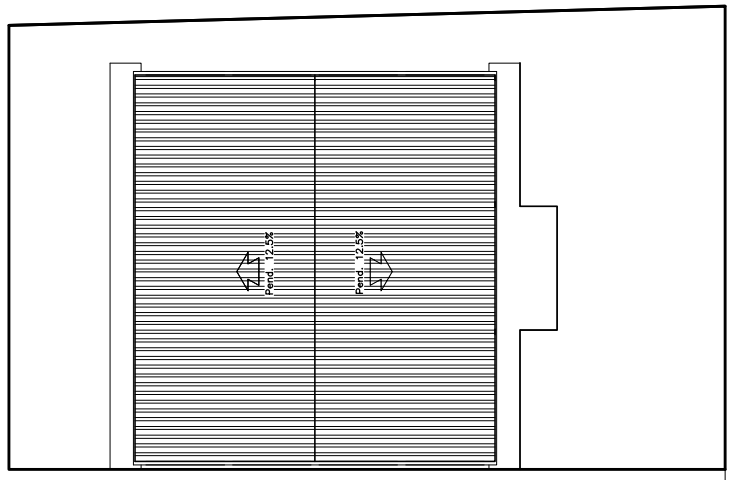

Calle 1ª de marzo

Calle Dr. Domingo Montanaro

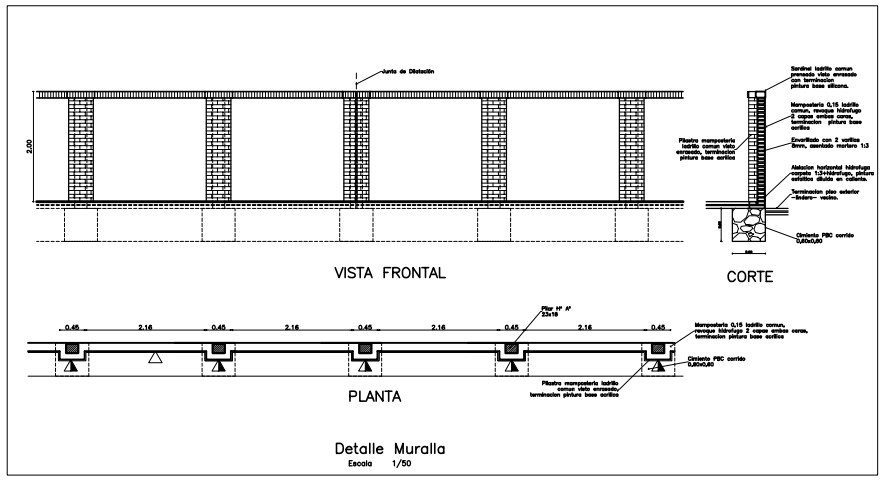

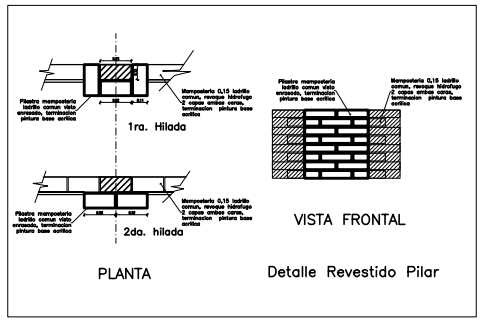

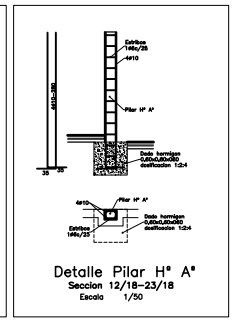

PLANTA DE UBICACION

FECHA	Nro.	MODIFICACION	VERIFICADO	APROBADO

PODER JUDICIAL
CORTE SUPREMA DE JUSTICIA
DIRECCION DE INFRAESTRUCTURA FISICA

OBRA: JUZGADO DE PAZ CNEL. OVIEDO
UBICACION: CIRCUNSCRIPCION DE CAAGUAZU
PLANO: PLANTA DE UBICACION

PLANO Nº 01

PROYECTO	ESCALA	DIBUJO	FECHA
DEPARTAMENTO DE OBRAS Y PROYECTOS	1/100	Arq. E.M.S.M.	MAYO 2012

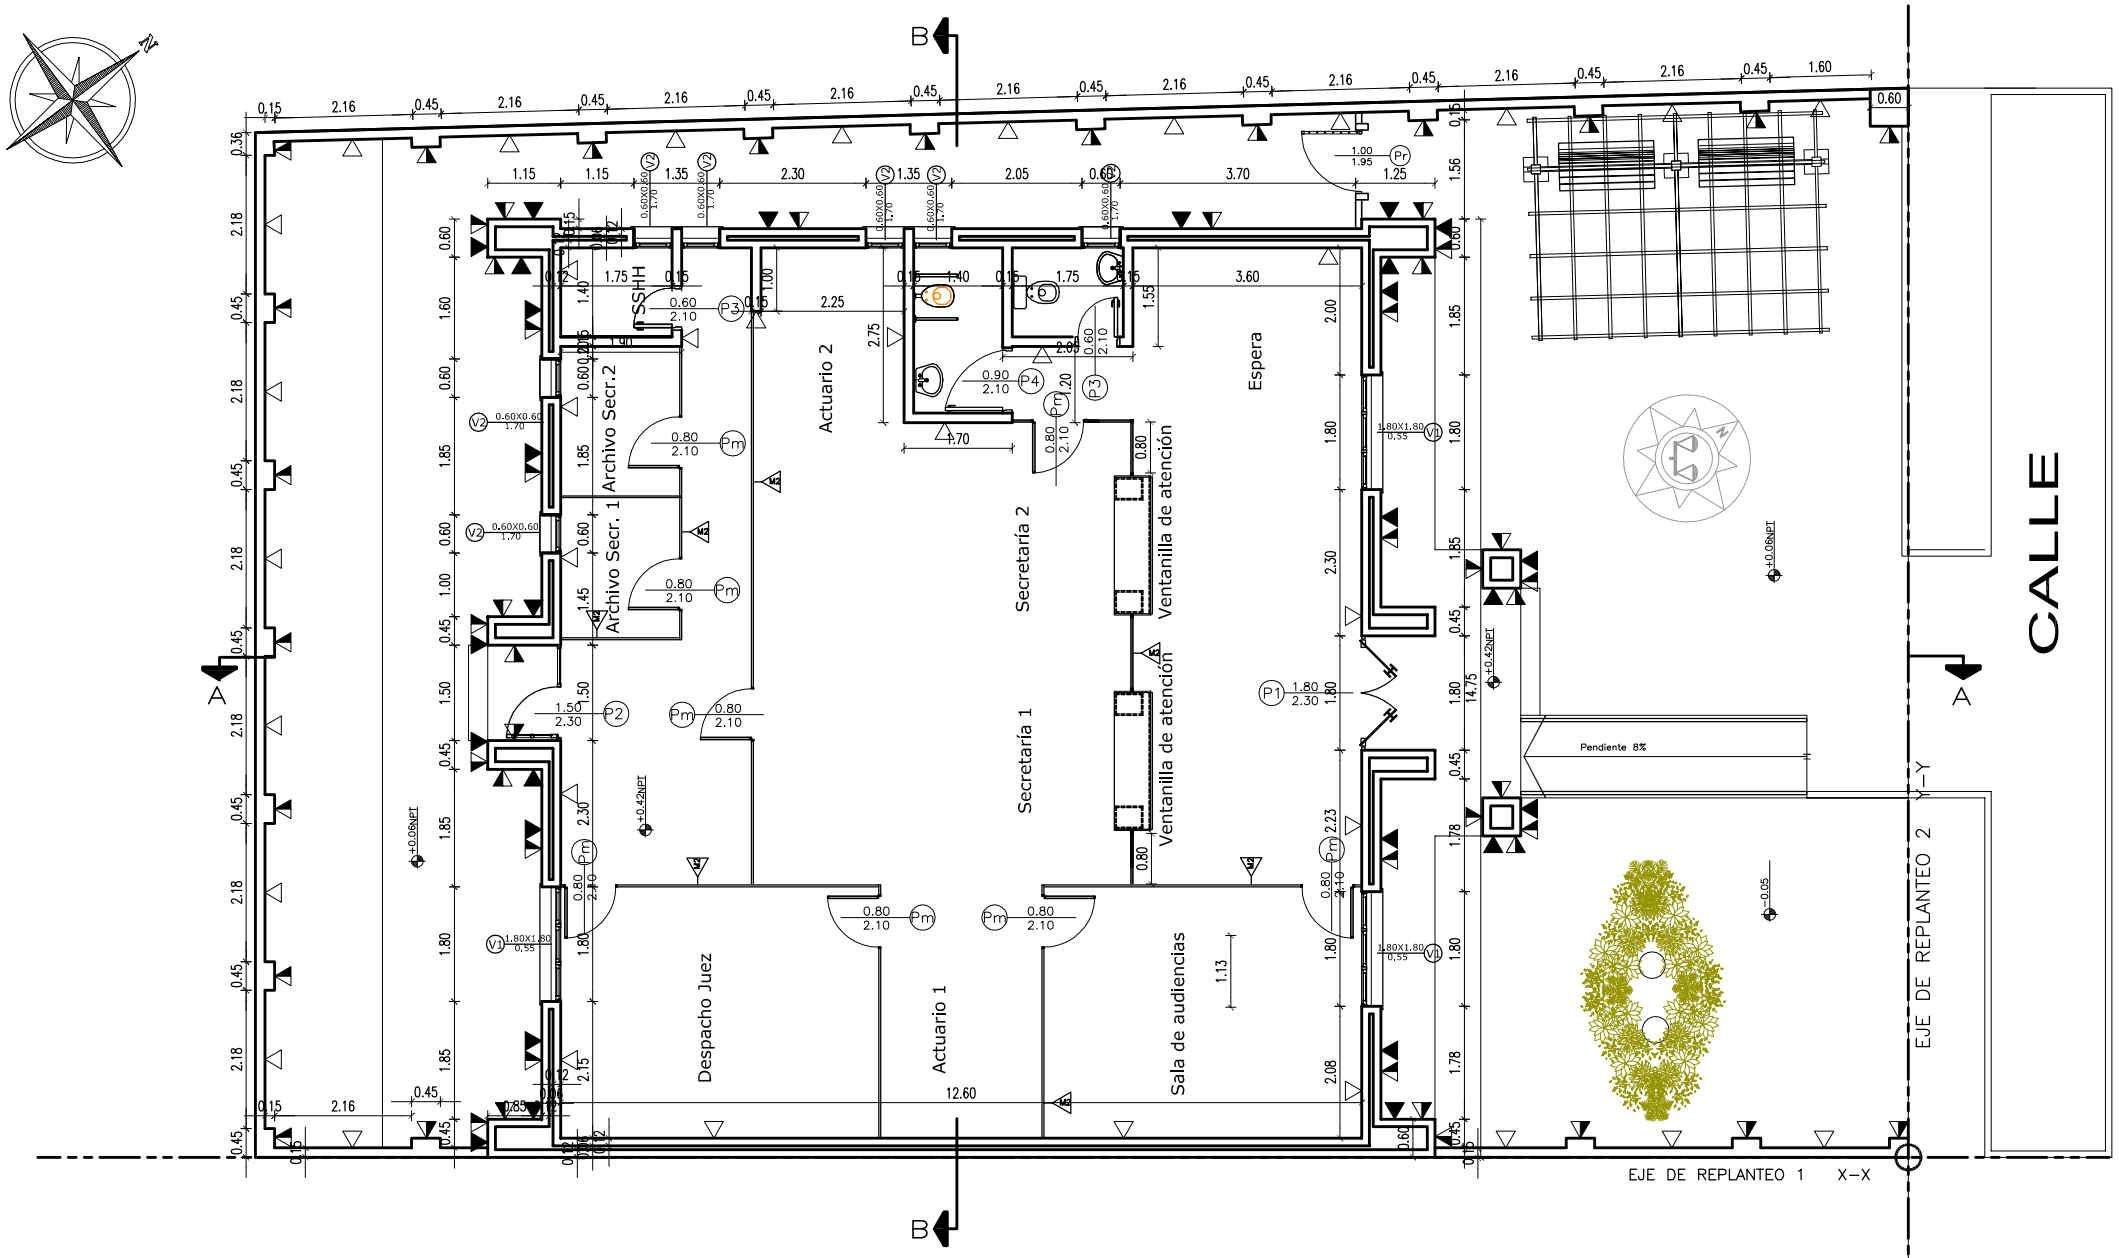

PLANTA ACOTADA

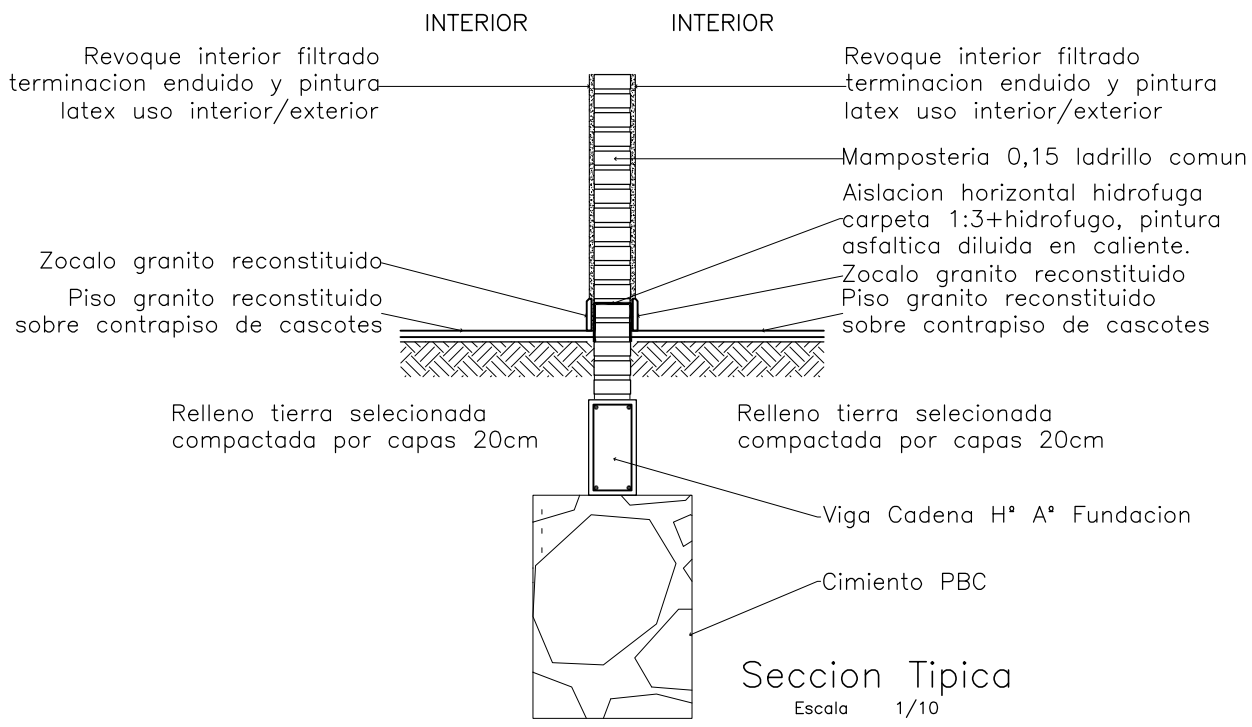

Seccion Tipica

Escala 1/10

REFERENCIAS

- ▼ MURO REVESTIDO CON PIEDRA NATURAL
- ▼ MURO DE LADRILLO VISTO
- ▽ MURO DE LADRILLO REVOCADO Y PINTADO
- M2 IDENTIFICACION MAMPARA

FECHA	Nro.	MODIFICACION	VERIFICADO	APROBADO

PODER JUDICIAL
CORTE SUPREMA DE JUSTICIA
DIRECCION DE INFRAESTRUCTURA FISICA

OBRA: JUZGADO DE PAZ CNEL. OVIEDO
UBICACION: CIRCUNSCRIPCION DE CAAGUAZU
PLANO: PLANTA ACOTADA

PLANO N° 02

PROYECTO	ESCALA	DIBUJO	FECHA
DEPARTAMENTO DE OBRAS Y PROYECTOS	1/100	Arq. E.M.S.M.	MAYO 2012

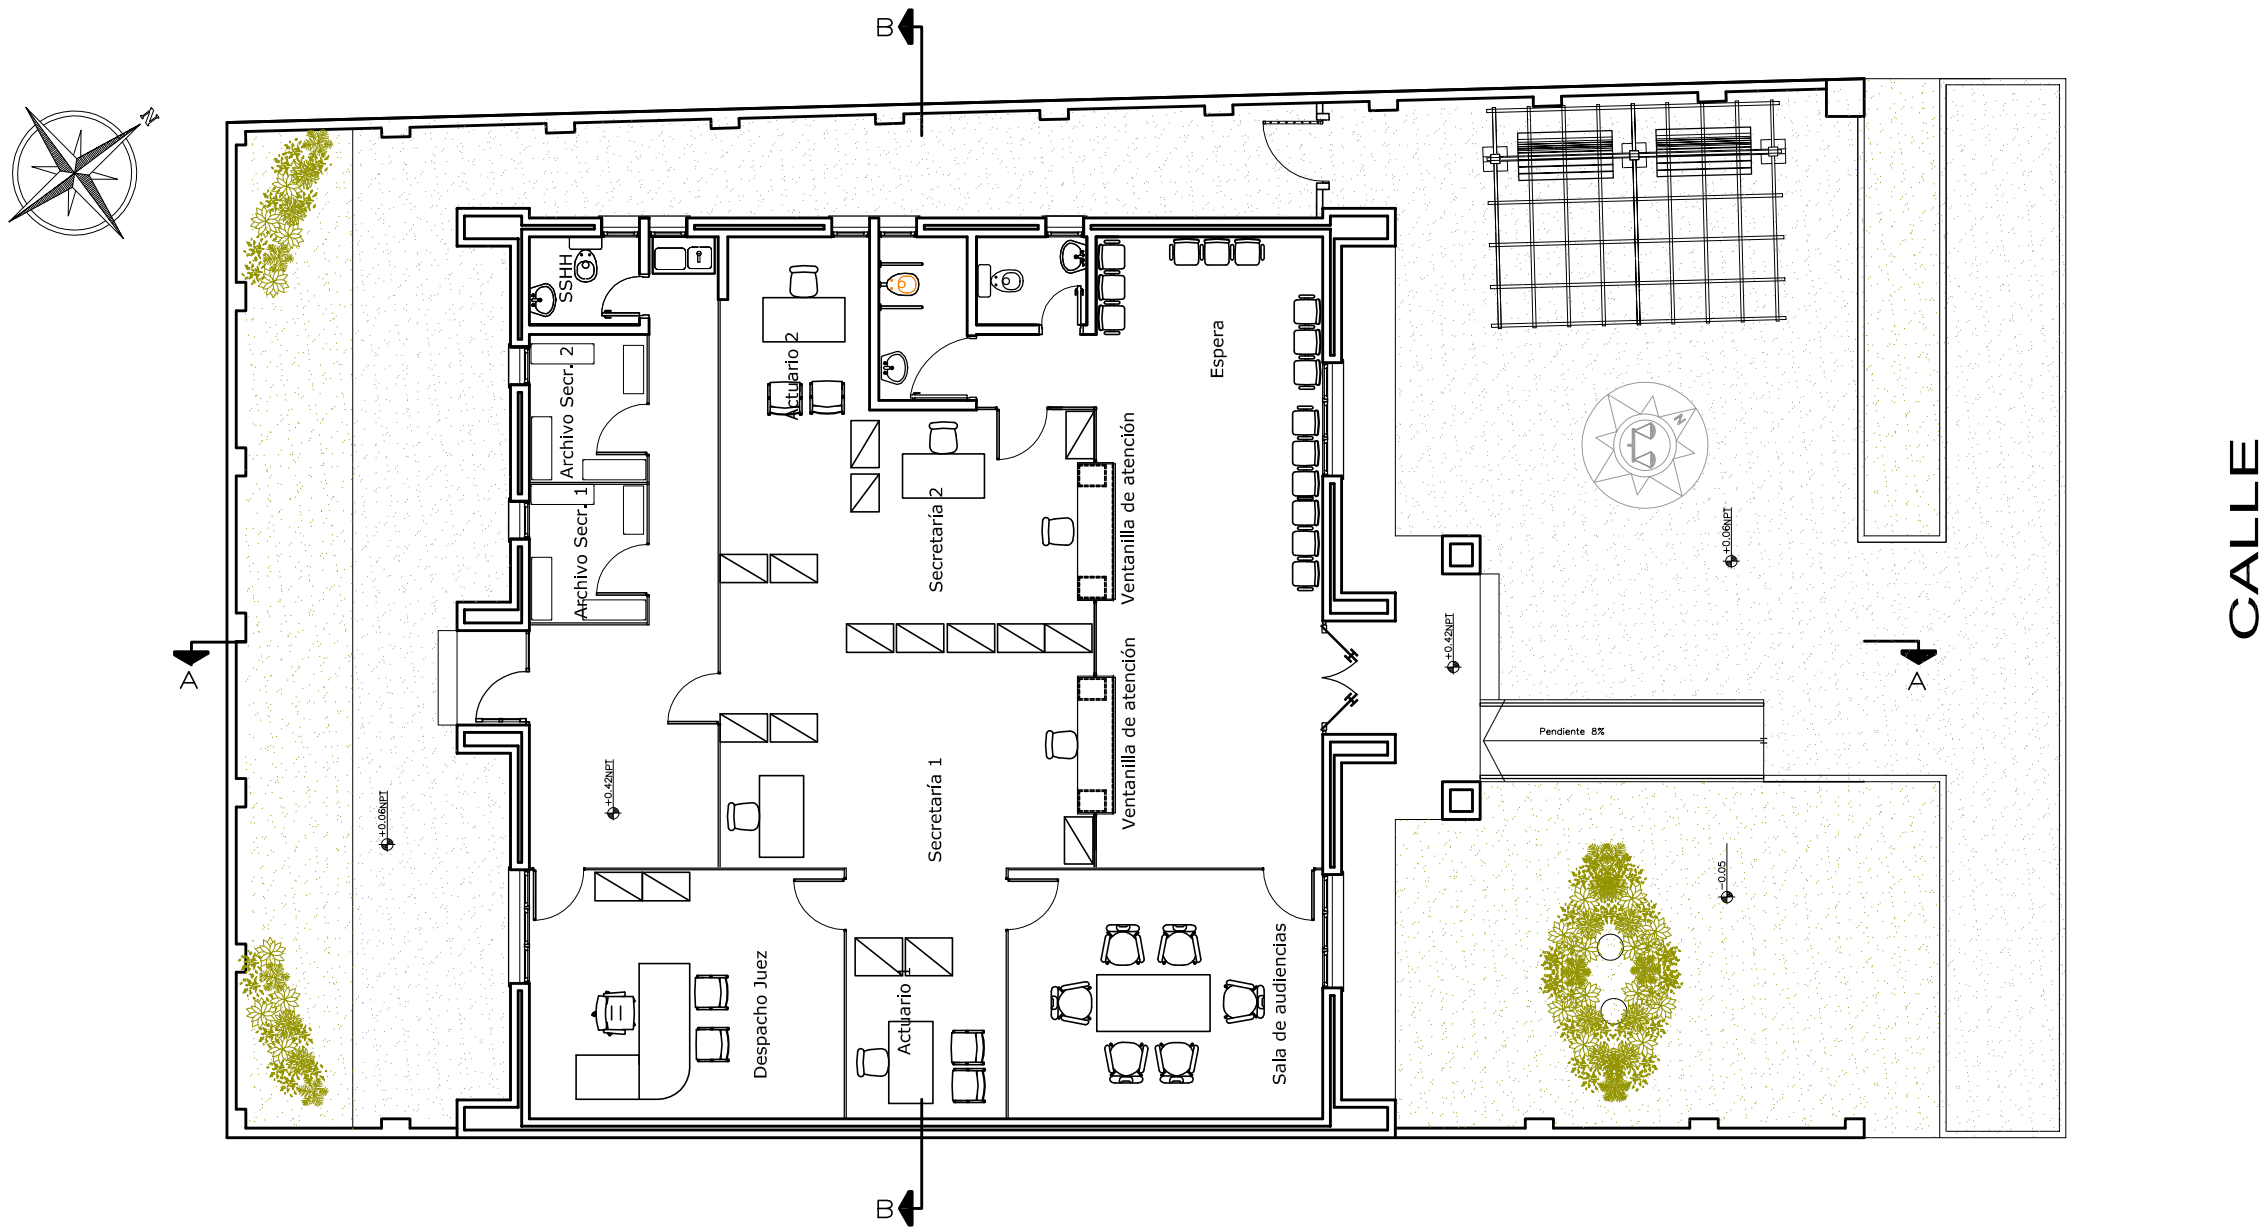

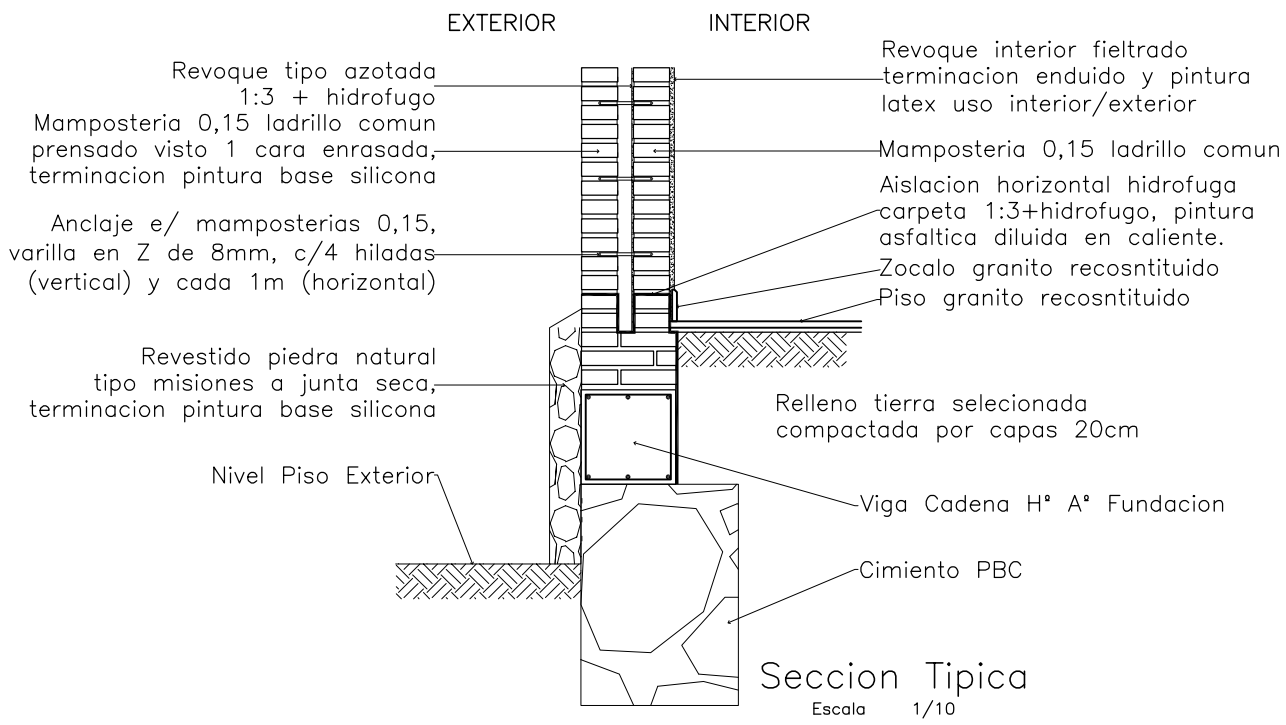

Seccion Tipica
Escala 1/10

PLANTA EQUIPADA

FECHA	Nro.	MODIFICACION	VERIFICADO	APROBADO

PODER JUDICIAL
CORTE SUPREMA DE JUSTICIA
DIRECCION DE INFRAESTRUCTURA FISICA

OBRA: JUZGADO DE PAZ CNEL. OVIEDO
UBICACION: CIRCUNSCRIPCION DE CAAGUAZU
PLANO: PLANTA EQUIPADA
PLANO N° 03

PROYECTO	ESCALA	DIBUJO	FECHA
DEPARTAMENTO DE OBRAS Y PROYECTOS	1/100	Arq. E.M.S.M.	MAYO 2012

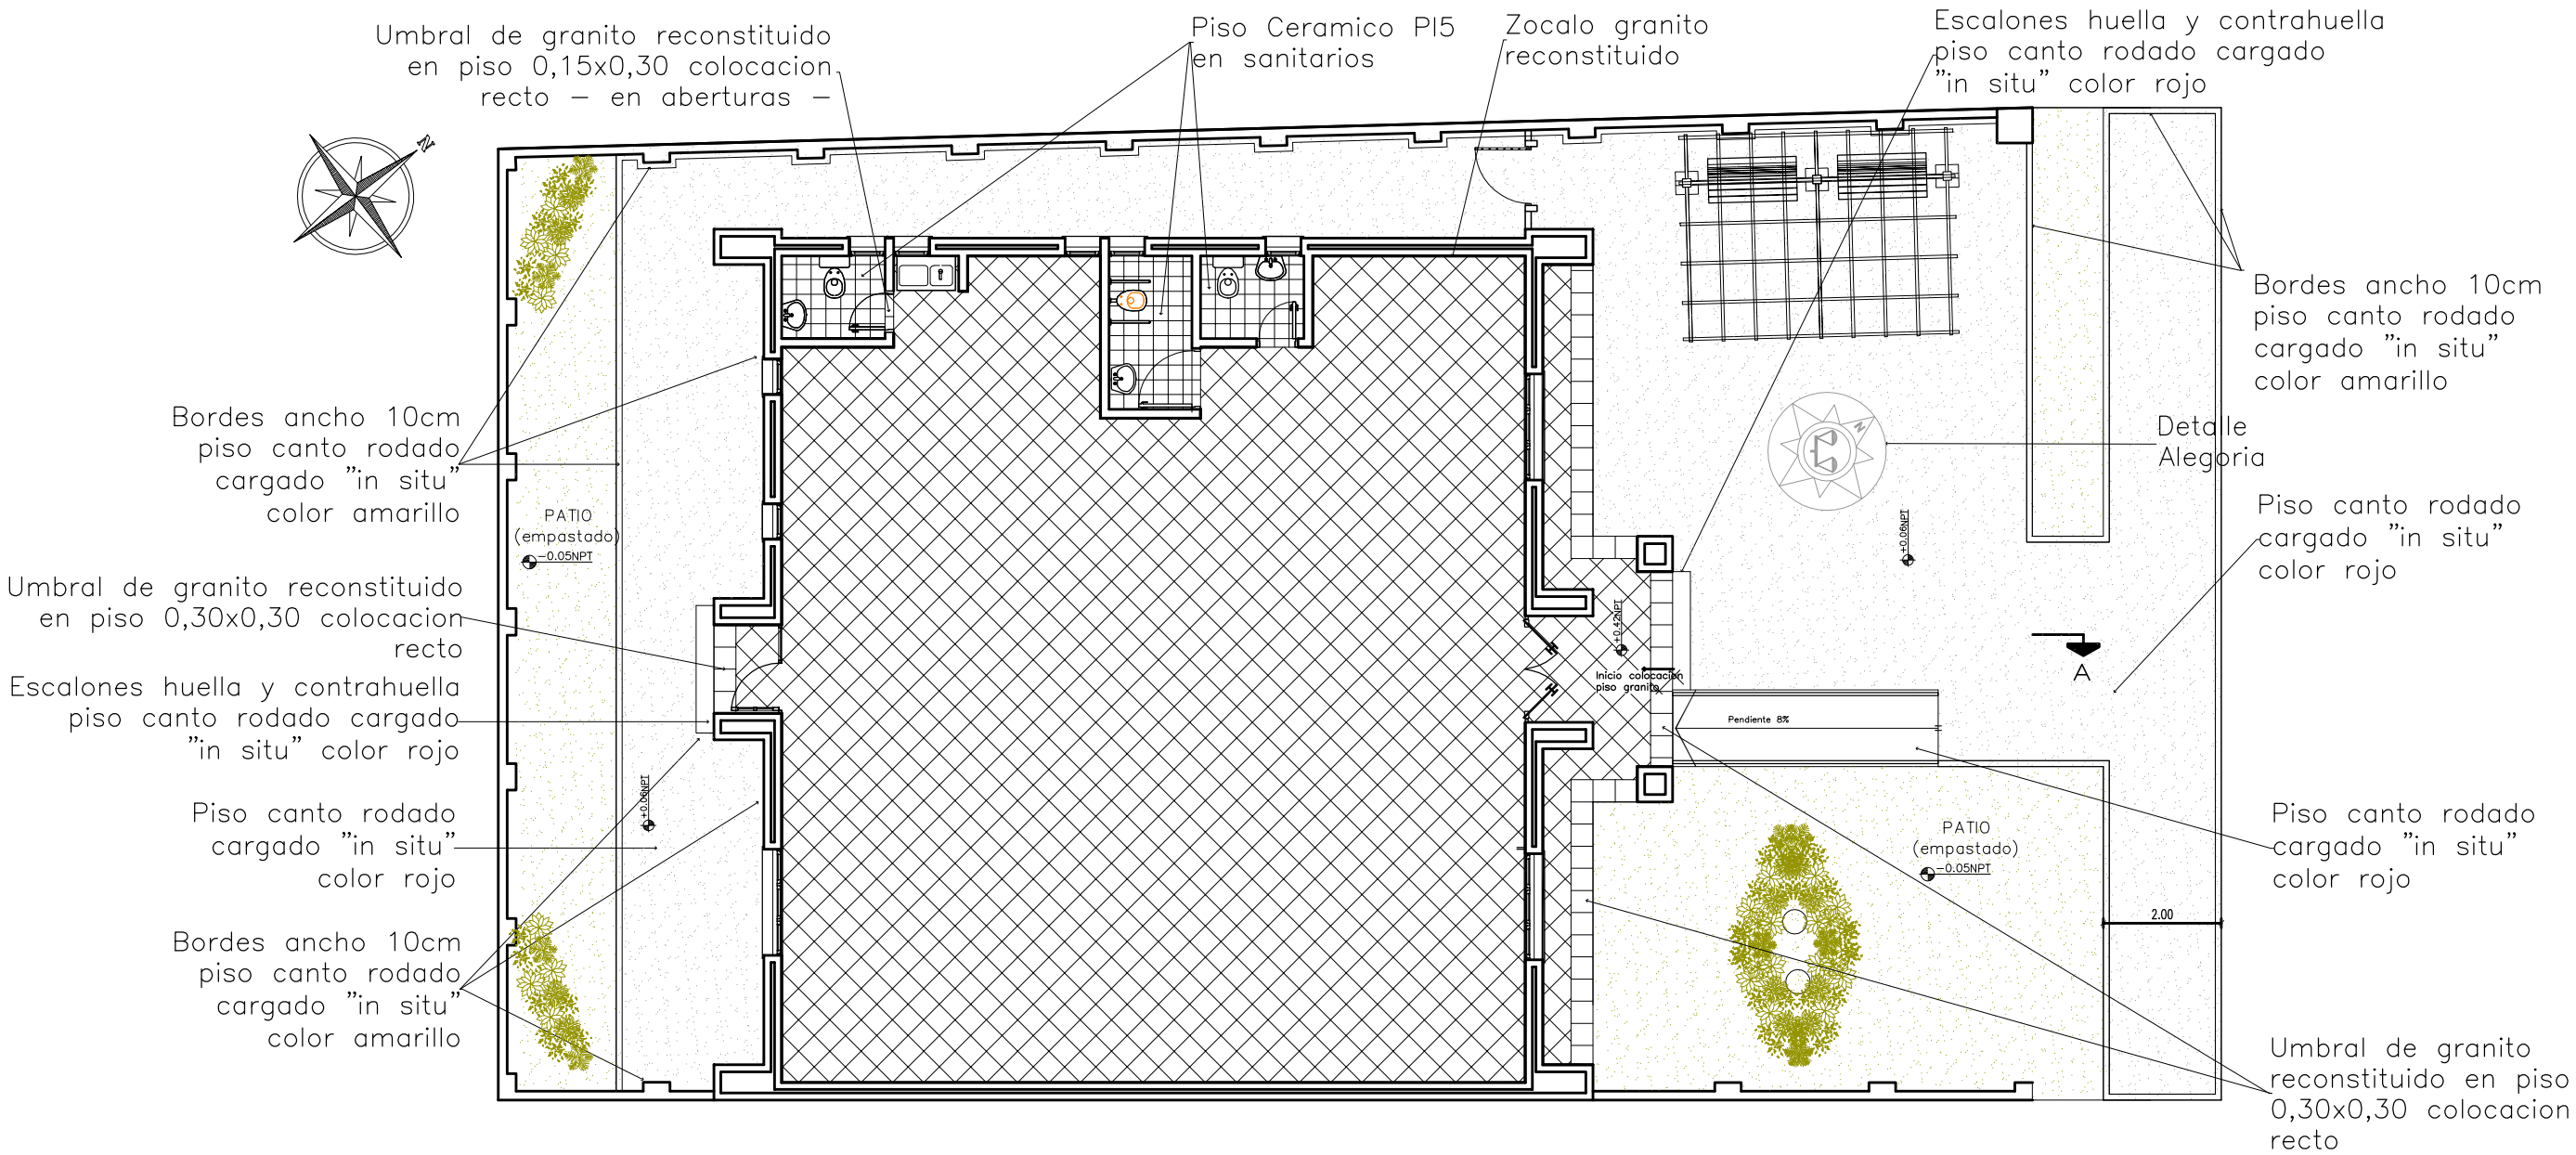

PLANTA DE PISOS

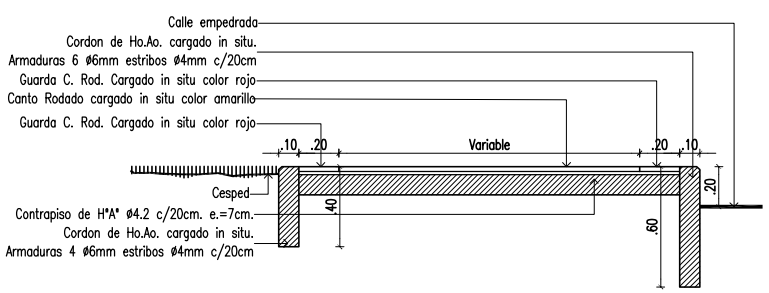

DETALLE VEREDA
DE CANTO RODADO

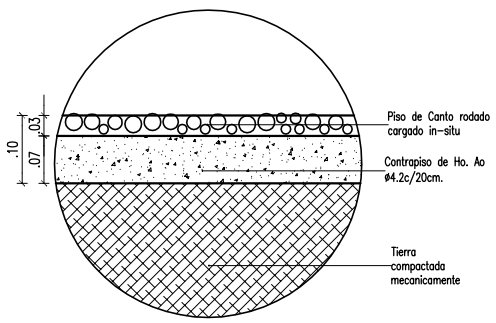

DETALLE PISOS DE CANTO
RODADO CARGADO IN-SITU

FECHA	Nro.	MODIFICACION	VERIFICADO	APROBADO

PODER JUDICIAL
CORTE SUPREMA DE JUSTICIA
DIRECCION DE INFRAESTRUCTURA FISICA

OBRA: JUZGADO DE PAZ CNEL. OVIEDO
UBICACION: CIRCUNSCRIPCION DE CAAGUAZU

PLANO: PLANTA DE PISOS

PLANO N° 04

PROYECTO	ESCALA	DIBUJO	FECHA
DEPARTAMENTO DE OBRAS Y PROYECTOS	1/100	Arq. E.M.S.M.	MAYO 2012

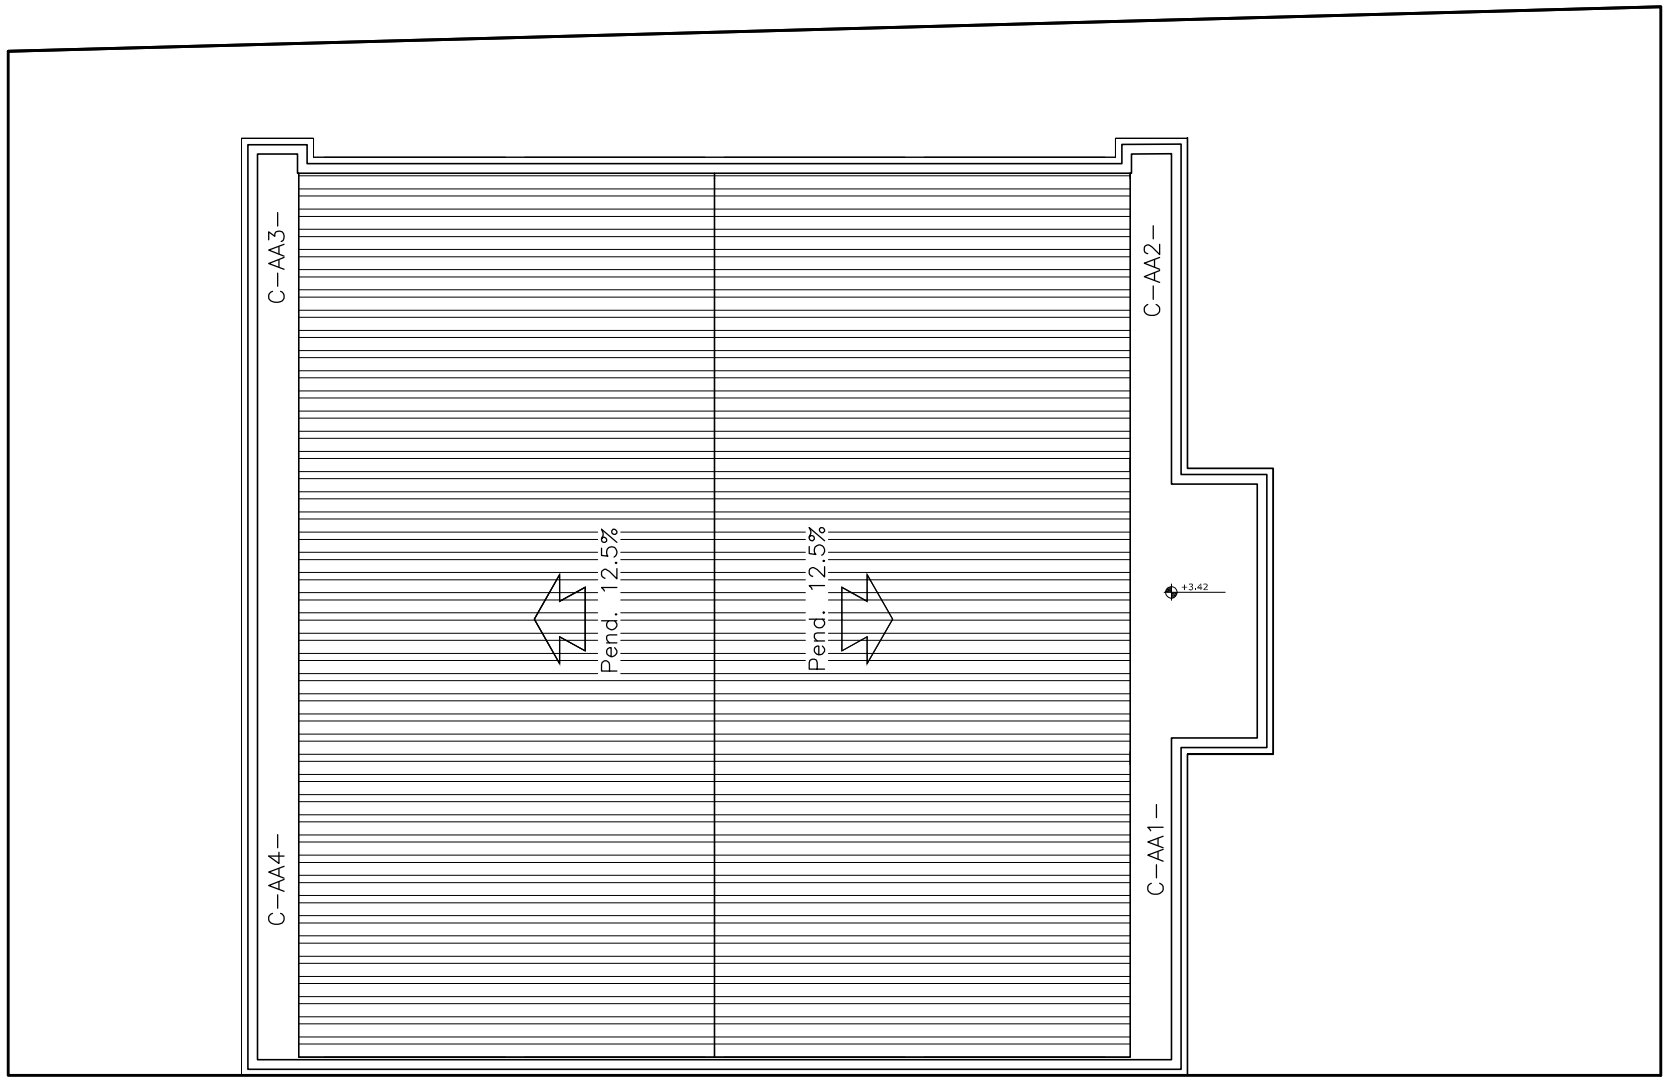

DETALLE AISLACION – NIVEL AZOTEA

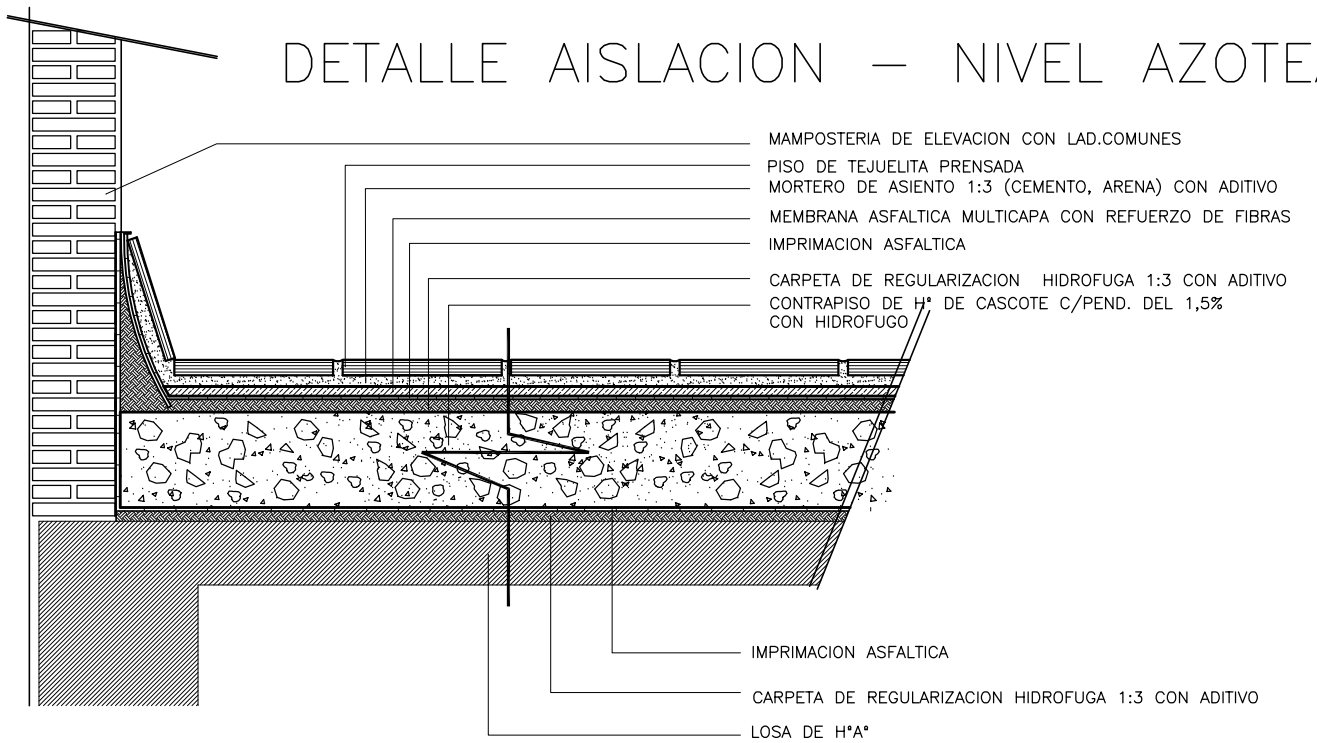

FECHA	Nro.	MODIFICACION	VERIFICADO	APROBADO

PODER JUDICIAL
CORTE SUPREMA DE JUSTICIA
DIRECCION DE INFRAESTRUCTURA FISICA

OBRA: JUZGADO DE PAZ CNEL. OVIEDO
UBICACION: CIRCUNSCRIPCION DE CAAGUAZU

PLANO: PLANTA DE TECHO

PLANO N° 05

PROYECTO	ESCALA	DIBUJO	FECHA
DEPARTAMENTO DE OBRAS Y PROYECTOS	1/100	Arq. E.M.S.M.	MAYO 2012

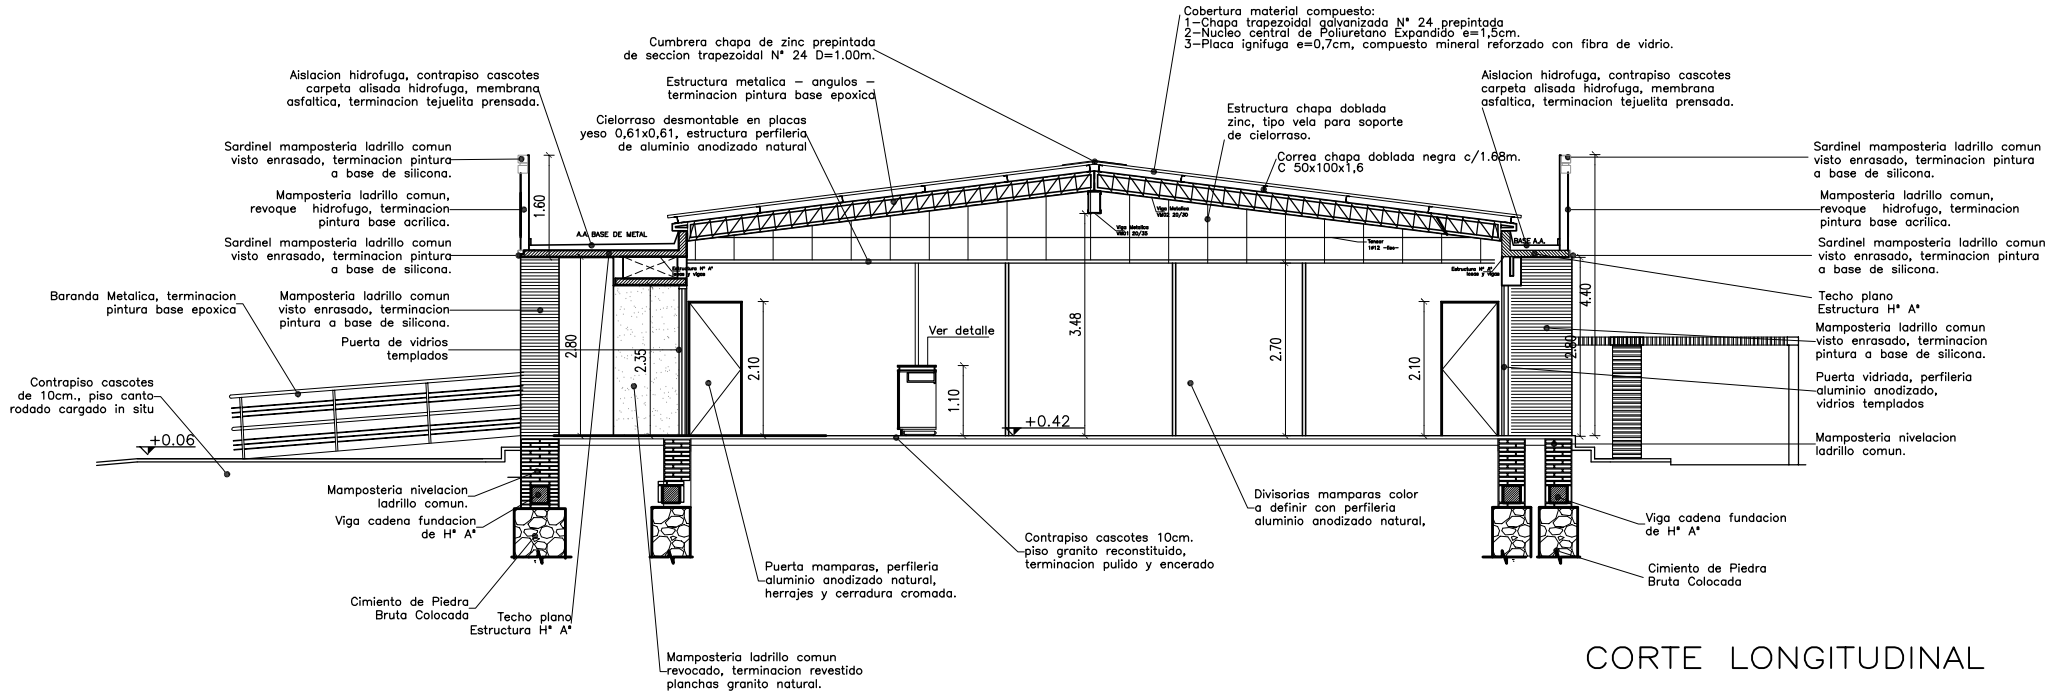

CORTE LONGITUDINAL A–A

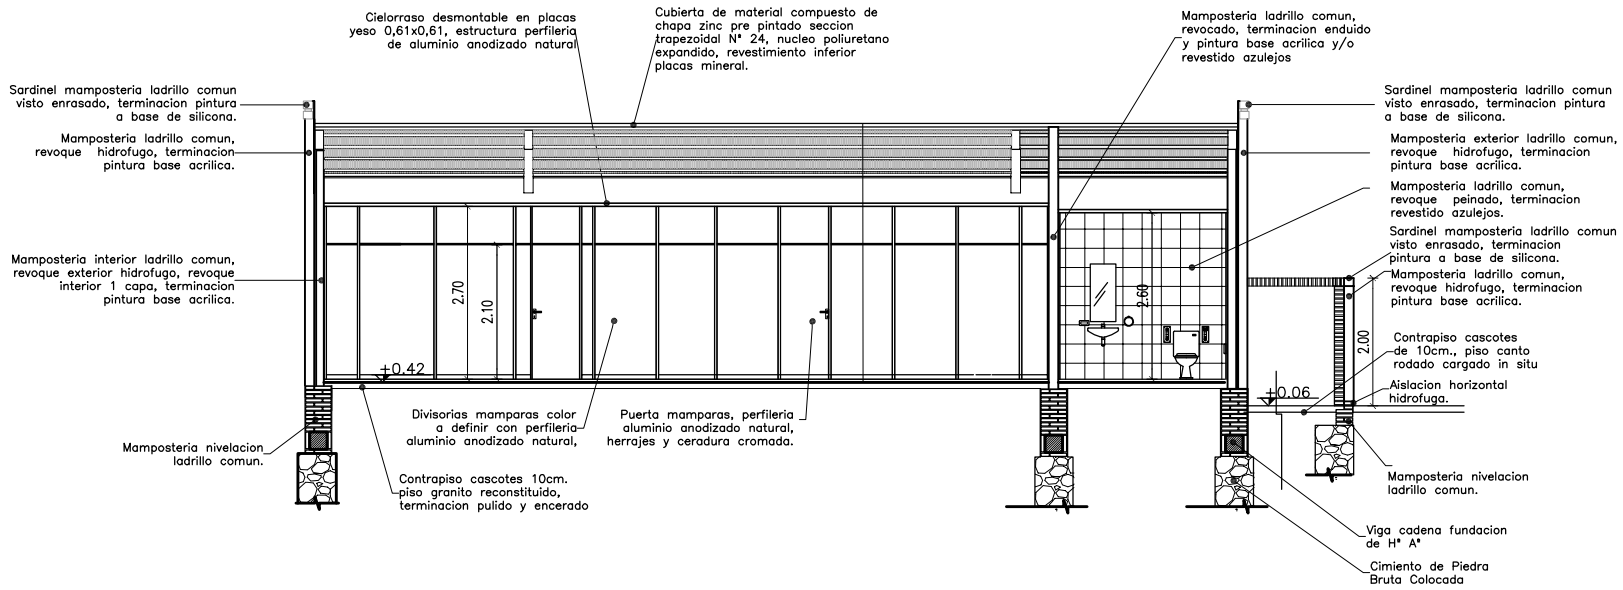

CORTE TRANSVERSAL B–B

CORTES

DETALLE ABERTURA Y ALFEIZAR EN MUROS DE LADRILLO A LA VISTA

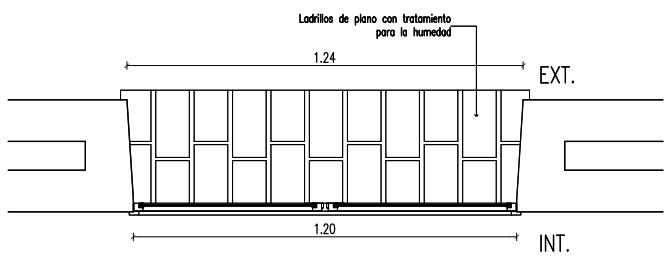

PLANTA

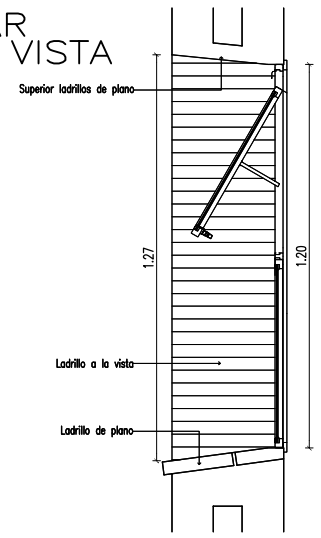

CORTE ESC: 1/20

FECHA	Nro.	MODIFICACION	VERIFICADO	APROBADO

PODER JUDICIAL
CORTE SUPREMA DE JUSTICIA
DIRECCION DE INFRAESTRUCTURA FISICA

OBRA: JUZGADO DE PAZ CNEL. OVIEDO
UBICACION: CIRCUNSCRIPCION DE CAAGUAZU
PLANO: CORTES

PLANO N° 06

PROYECTO	ESCALA	DIBUJO	FECHA
DEPARTAMENTO DE OBRAS Y PROYECTOS	1/100	Arq. E.M.S.M.	MAYO 2012

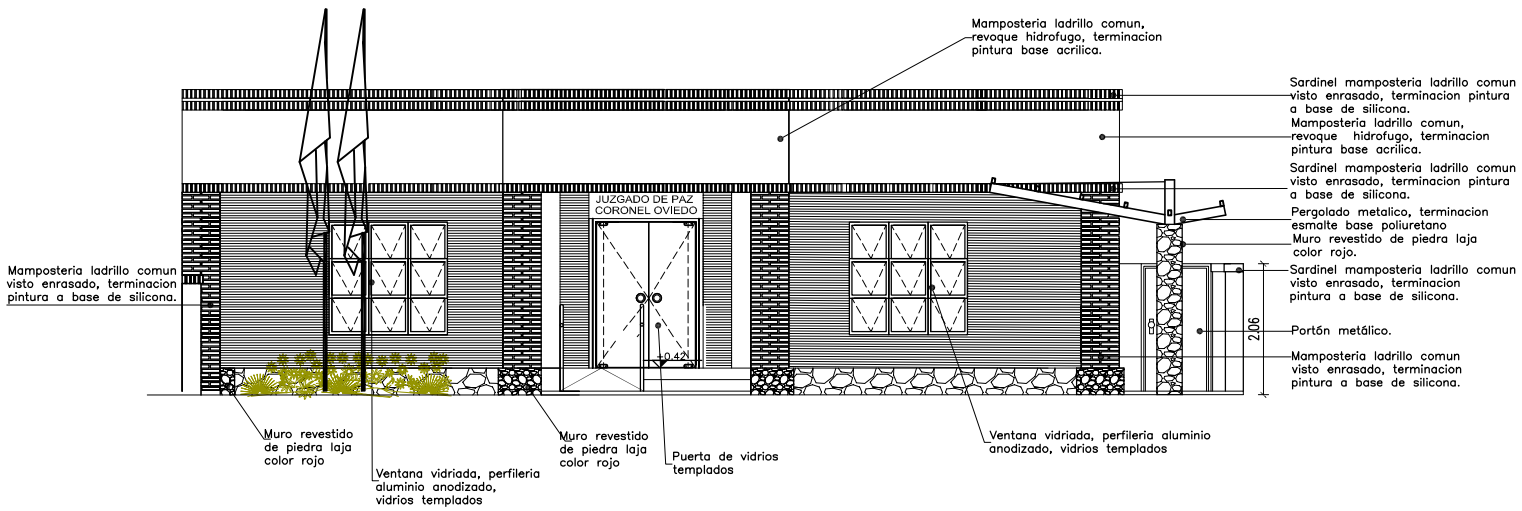

FACHADA PRINCIPAL

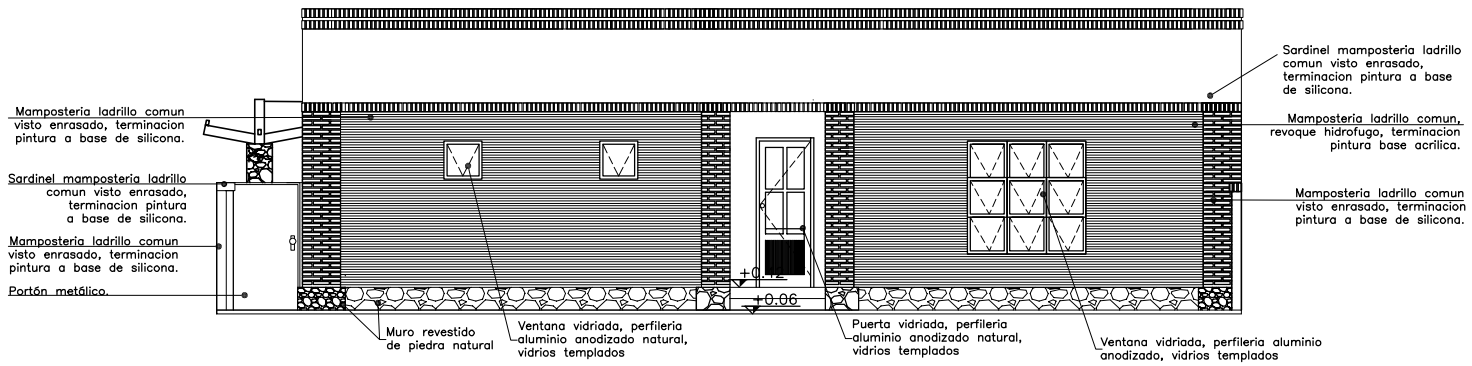

FACHADA POSTERIOR

FACHADAS

FECHA	Nro.	MODIFICACION	VERIFICADO	APROBADO

PODER JUDICIAL
CORTE SUPREMA DE JUSTICIA
DIRECCION DE INFRAESTRUCTURA FISICA

OBRA: JUZGADO DE PAZ CNEL. OVIEDO
UBICACION: CIRCUNSCRIPCION DE CAAGUAZU
PLANO: FACHADAS

PLANO Nº 07

PROYECTO	ESCALA	DIBUJO	FECHA
DEPARTAMENTO DE OBRAS Y PROYECTOS	1/100	Arq. E.M.S.M.	MAYO 2012

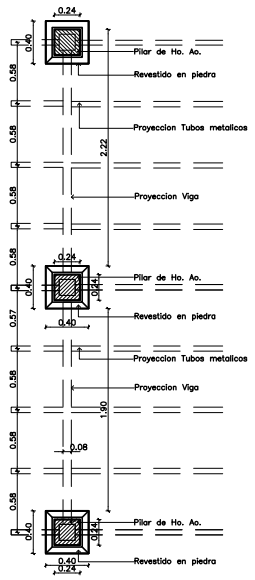

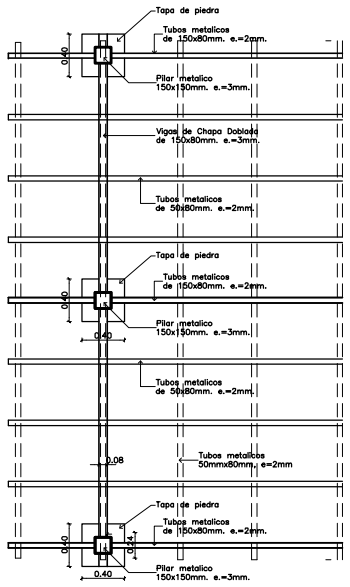

PLANTA

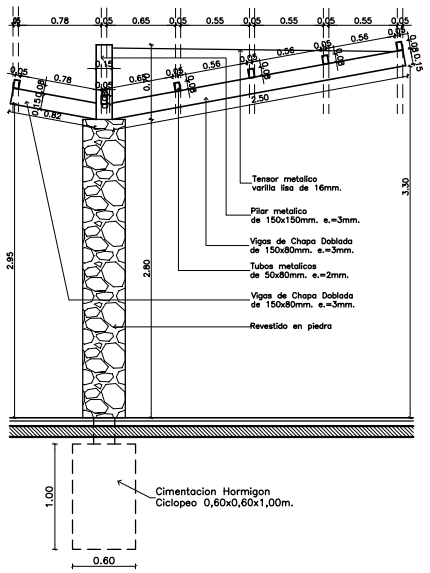

VISTA LATERAL

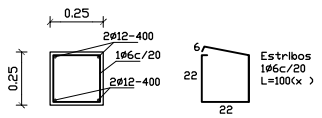

Seccion Tipica
Pilar Hº Aº 25/25
Escala 1/25

DETALLE PERGOLA
Escala 1/20

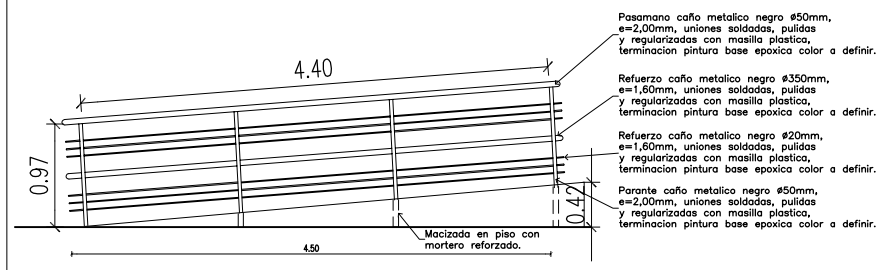

DETALLE PASAMANOS METALICO EN RAMPA PARA DISCAPACITADOS

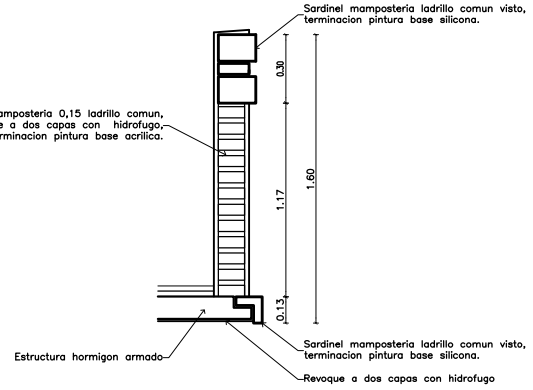

DETALLE DE FRONTON Y GOTERON

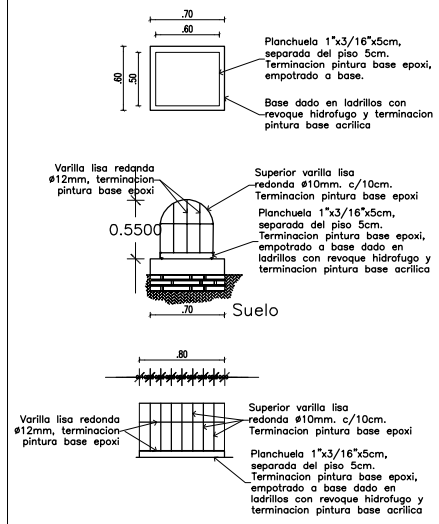

DETALLE REJA REFLECTOR

FECHA	Nro.	MODIFICACION	VERIFICADO	APROBADO

PODER JUDICIAL
CORTE SUPREMA DE JUSTICIA
DIRECCION DE INFRAESTRUCTURA FISICA

OBRA: JUZGADO DE PAZ CNEL. OVIEDO
UBICACION: CIRCUNSCRIPCION DE CAAGUAZU

PLANO: DETALLES

PLANO Nº 08

PROYECTO	ESCALA	DIBUJO	FECHA
DEPARTAMENTO DE OBRAS Y PROYECTOS	1/100	Arq. E.M.S.M.	MAYO 2012

P3

IDENTIFICACION= P3

ANCHO = 0,70m.
ALTO = 2,15m.

CANTIDAD = 2,0 unidades.

DESCRIPCION = puerta tipo placa
Una hoja batiente (0,60m x 2,10m)
Madera cedro–Espesor 2"–Con molduras a ambas caras.
Marco: 0,15m de ancho x 2" de espesor–Madera Lapacho
Contramarco: 0,10m, ancho x 1", espesor–Madera Petereby

UBICACION =
Baño Público
Baño para Funcionarios

FICHAS: de 5 agujeros color bronce–1 1/2 pares por unidad
TORNILLOS: de color bronce–30 por unidad
CERRADURA: 1 por unidad
Brazo hidráulico para baño público

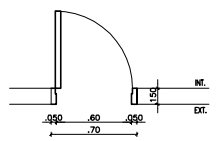

PLANTA

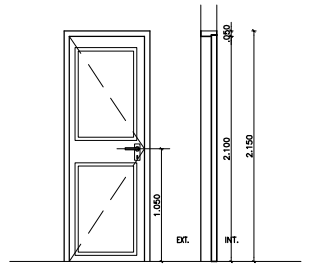

CORTE–VISTA

P4

IDENTIFICACION= P4

ANCHO = 1,00m.
ALTO = 2,15m.

CANTIDAD = 1,0 unidad.

DESCRIPCION = puerta tipo placa
Una hoja batiente (0,90m x 2,10m)
Madera cedro–Espesor 2"–Con molduras a ambas caras.
Marco: 0,15m de ancho x 2" de espesor–Madera Lapacho
Contramarco: 0,10m, ancho x 1", espesor–Madera Petereby

UBICACION =
Baño Público para Discapacitados

FICHAS: de 5 agujeros color bronce–1 1/2 pares por unidad
TORNILLOS: de color bronce–30 por unidad
CERRADURA: 1 por unidad
Brazo hidráulico para baño público

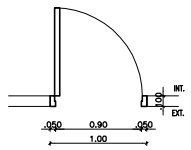

PLANTA

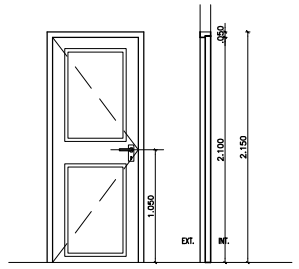

CORTE–VISTA

CARPINTERIA DE MADERA

P1

IDENTIFICACION= P1

ANCHO = 1,70m.
ALTO = 2,35m.

CANTIDAD = 1,0 unidad

DESCRIPCION =
Dos Hojas Pivotantes de Cristal Templado de 10mm, color bronce.
Dimensiones de Hojas = 0,80mx2,30m.
Estructura perimetral Tubos 50x50mm.
en Aluminio Anodizado color Bronce

UBICACION = Acceso Principal

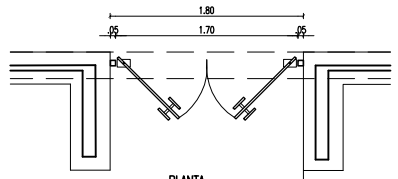

PLANTA

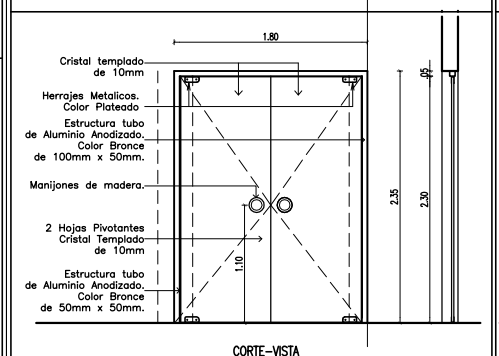

CORTE–VISTA

P2

IDENTIFICACION= P2

ANCHO = 1,50m.
ALTO = 2,35m.

CANTIDAD = 1,00 unidad

DESCRIPCION =
Una hoja batiente (0,80mx2,30m)
Una hoja fija (0,54mx2,30m)
Perfileria Aluminio Anodizado linea 40, color bronce.
Vidrio Cristal laminado bronce 8 mm.
Interior aluminio anodizado color bronce ranurado
Marco: perfileria aluminio anodizado color bronce 50x50mm.

UBICACION = Acceso Funcionarios y Magistrados

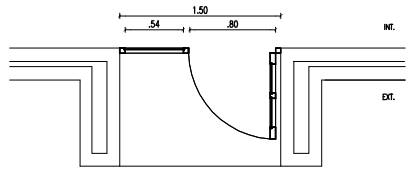

PLANTA

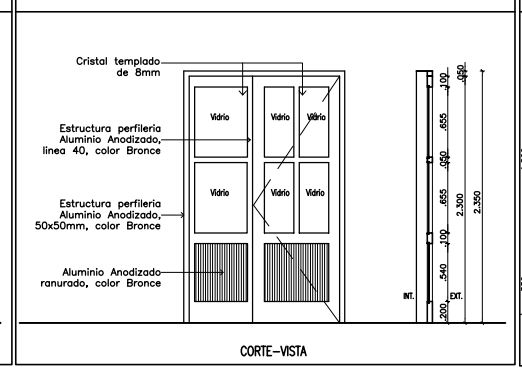

CORTE–VISTA

V1

IDENTIFICACION= V1

ANCHO = 1,80m.
ALTO = 1,80m.
ANTEPECHO = 0,55m.

CANTIDAD = 3,0 unidades.

DESCRIPCION = 3 hojas de proyecciòn
6 hojas fijas
Perfileria Aluminio Anodizado bronce Linea 30
Cristal Templado Bronce 6mm.
Dimensiones = 1,80mx1,80m.

UBICACION =
Sala de Audiencias
Espera
Despacho Juez

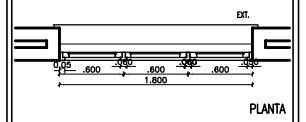

PLANTA

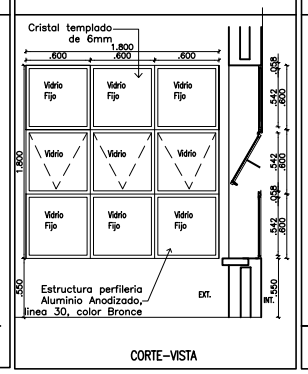

CORTE–VISTA

V2

IDENTIFICACION= V2

ANCHO = 0,60m.
ALTO = 0,60m.
ANTEPECHO = 1,70m.

CANTIDAD = 7,0 unidades.

DESCRIPCION = 1 hoja de proyecciòn
Aluminio Anodizado bronce Linea 30
Cristal Bronce 6mm.
Dimensiones = 0,60mx0,60m.

UBICACION =
Baño Público
Baño para Discapacitados
Baño para Funcionarios
Kitchenette
Archivo Secr.1
Actuario 2
Archivo Secr.2

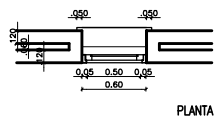

PLANTA

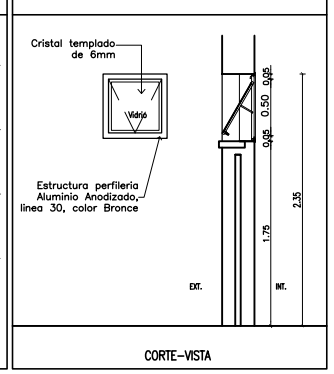

CORTE–VISTA

CARPINTERIA METALICA

FECHA	Nro.	MODIFICACION	VERIFICADO	APROBADO

PODER JUDICIAL
CORTE SUPREMA DE JUSTICIA
DIRECCION DE INFRAESTRUCTURA FISICA

OBRA: JUZGADO DE PAZ CNEL. OVIEDO
UBICACION: CIRCUNSCRIPCION DE CAAGUAZU
PLANO: DETALLE DE ABERTURAS

PLANO N° 09

PROYECTO	ESCALA	DIBUJO	FECHA
DEPARTAMENTO DE OBRAS Y PROYECTOS	1/100	Arq. E.M.S.M.	MAYO 2012

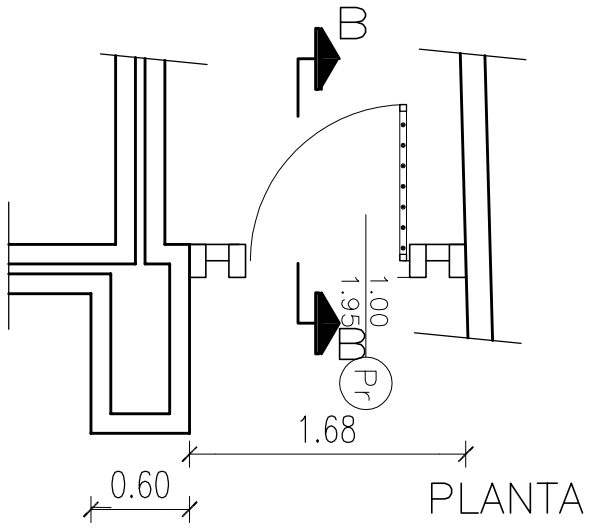

PLANTA

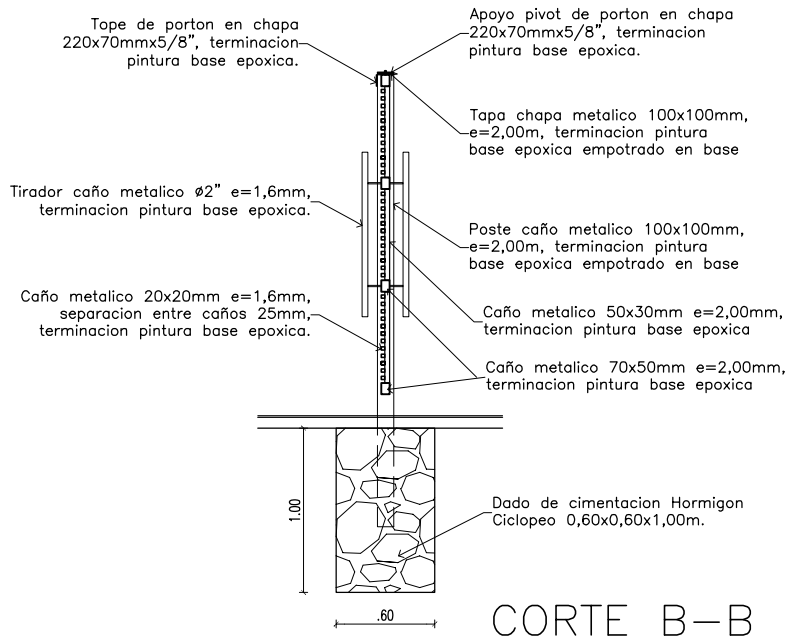

CORTE B–B

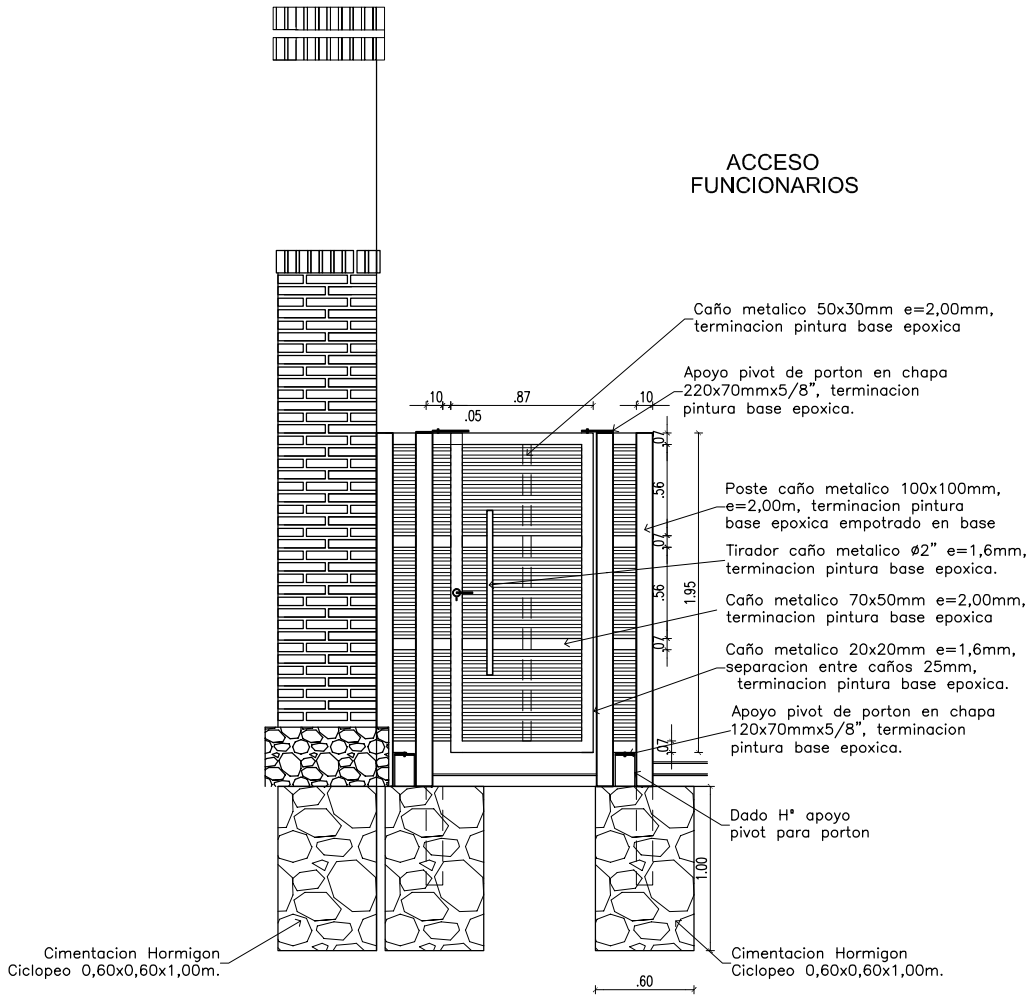

VISTA FRONTAL

FECHA	Nro.	MODIFICACION	VERIFICADO	APROBADO

PODER JUDICIAL
CORTE SUPREMA DE JUSTICIA
DIRECCION DE INFRAESTRUCTURA FISICA

OBRA: JUZGADO DE PAZ CNEL. OVIEDO

UBICACION: CIRCUNSCRIPCION DE CAAGUAZU

PLANO: DETALLE DE PORTON Y REJA

PLANO Nº 10

PROYECTO	ESCALA	DIBUJO	FECHA
DEPARTAMENTO DE OBRAS Y PROYECTOS	1/50	Arq. E.M.S.M.	MAYO 2012

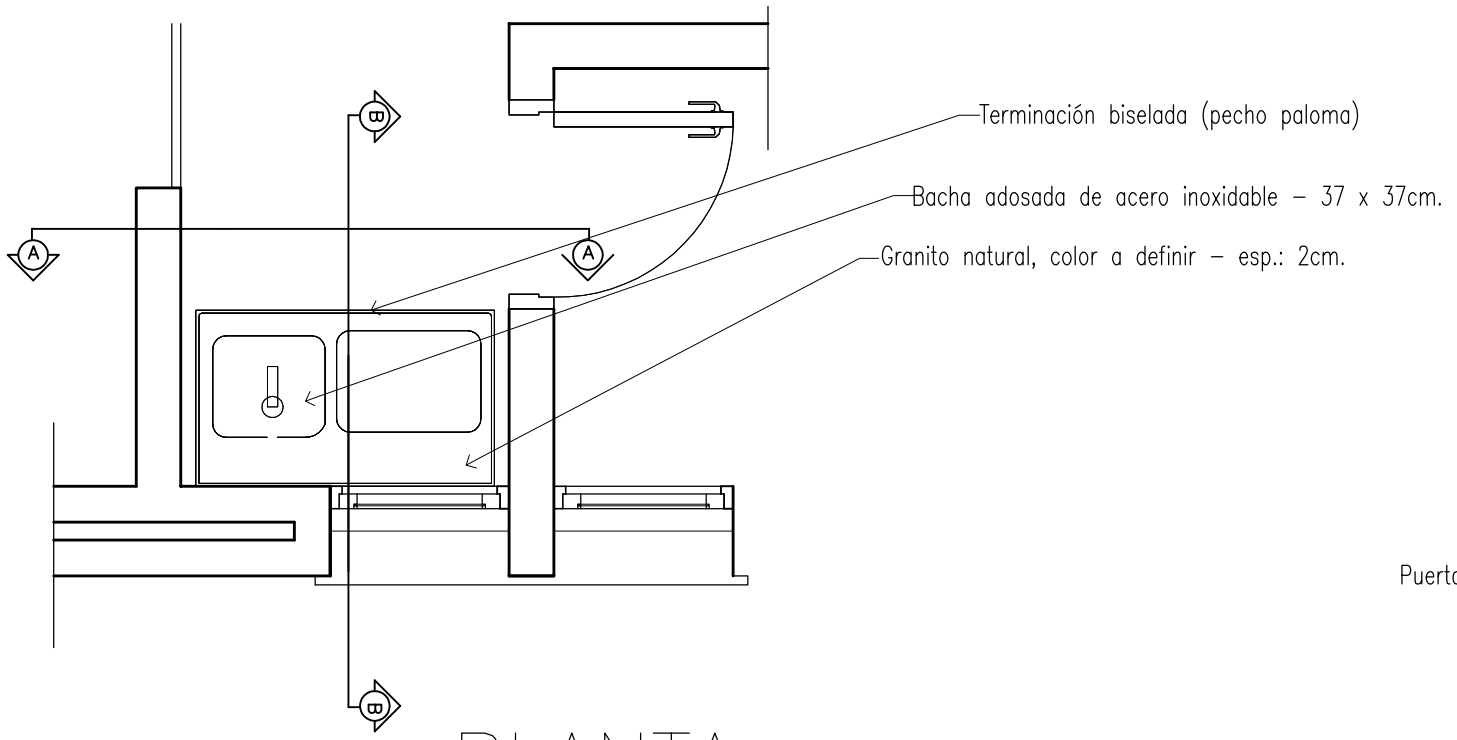

PLANTA

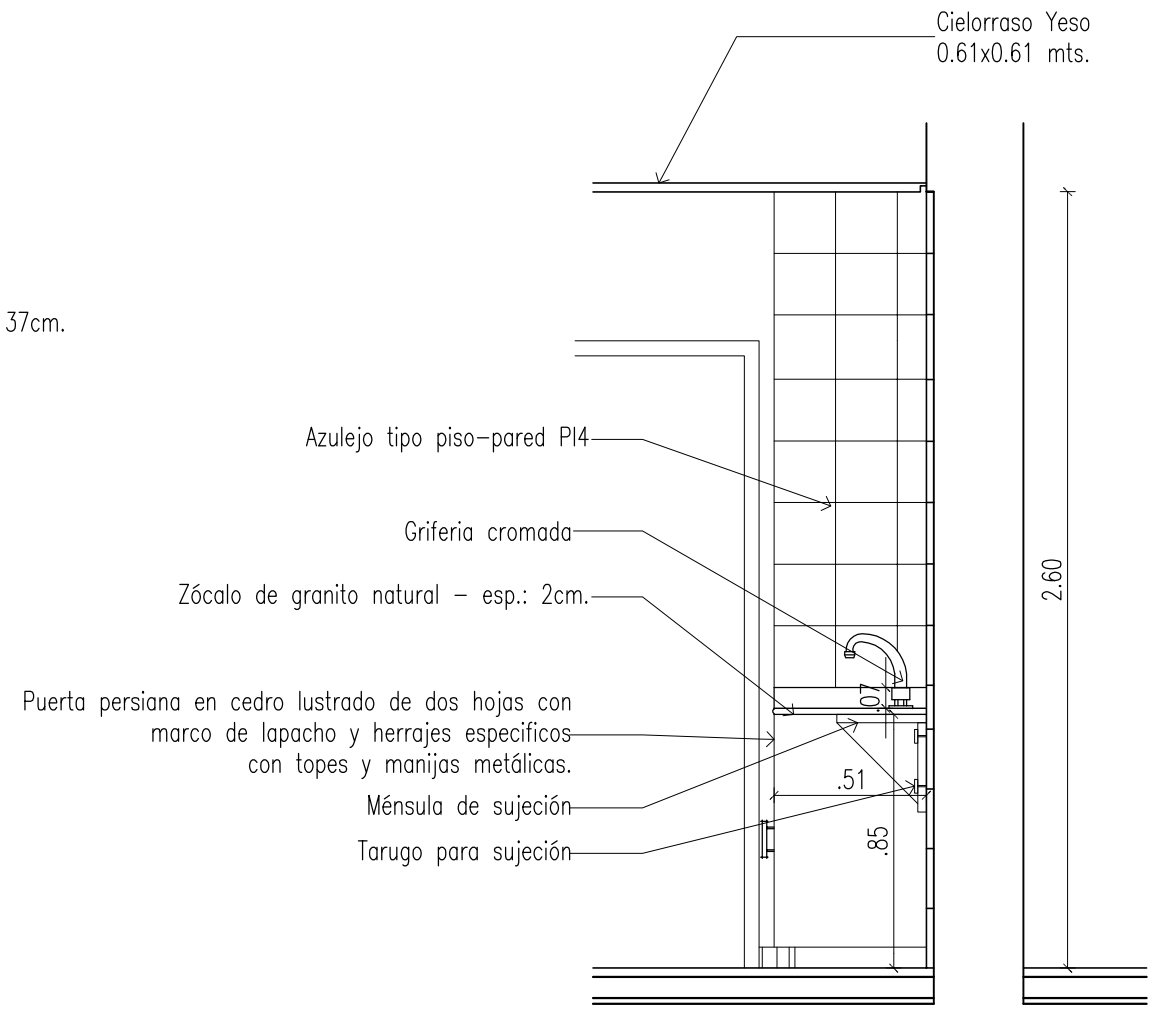

CORTE B

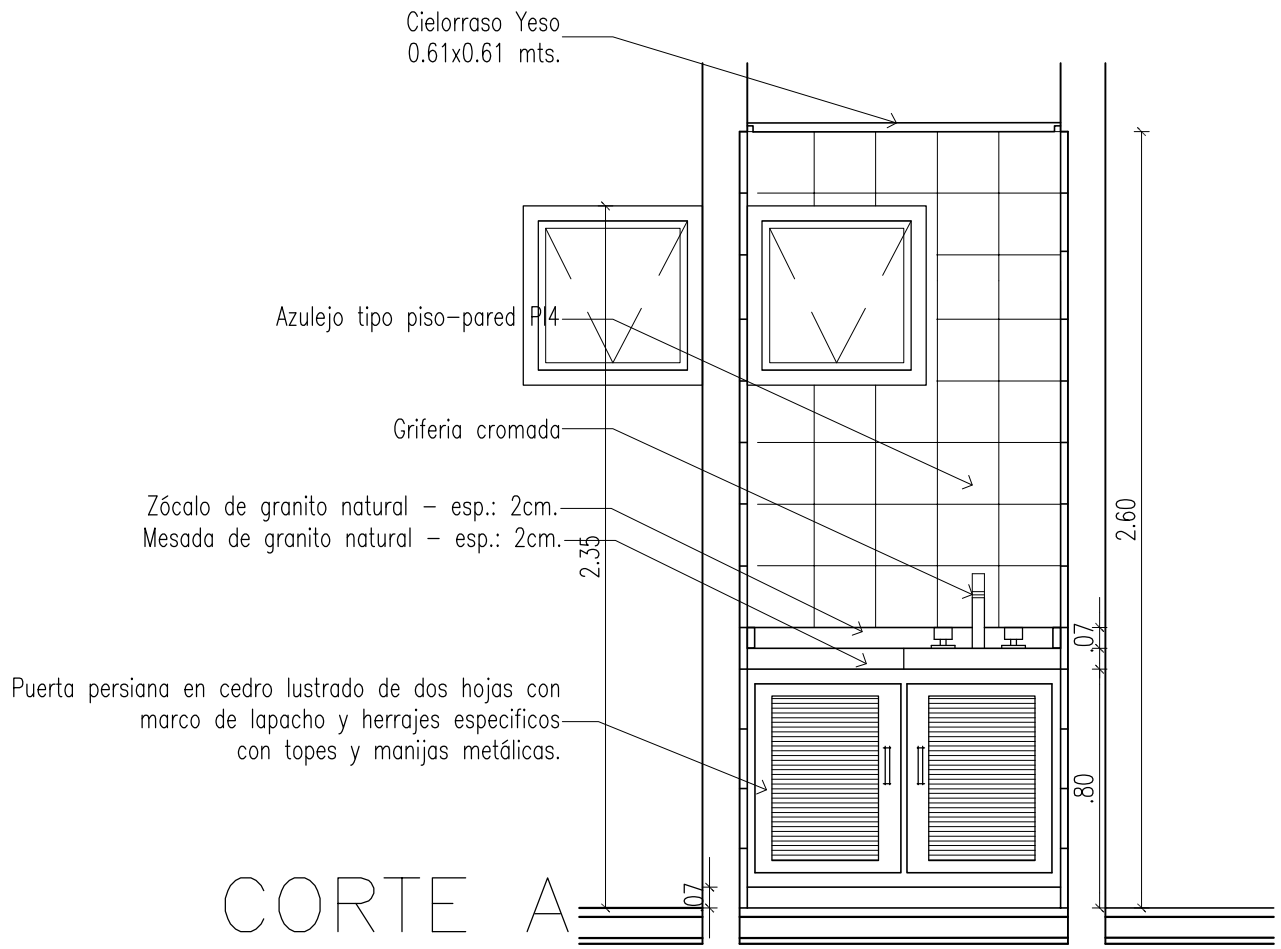

CORTE A

KITCHENETTE

FECHA	Nro.	MODIFICACION	VERIFICADO	APROBADO

PODER JUDICIAL
CORTE SUPREMA DE JUSTICIA
DIRECCION DE INFRAESTRUCTURA FISICA

OBRA: JUZGADO DE PAZ CNEL. OVIEDO
UBICACION: CIRCUNSCRIPCION DE CAAGUAZU

PLANO: DETALLE DE KITCHENETTE

PLANO N° 11

PROYECTO	ESCALA	DIBUJO	FECHA
DEPARTAMENTO DE OBRAS Y PROYECTOS	1/25	Arq. E.M.S.M.	MAYO 2012

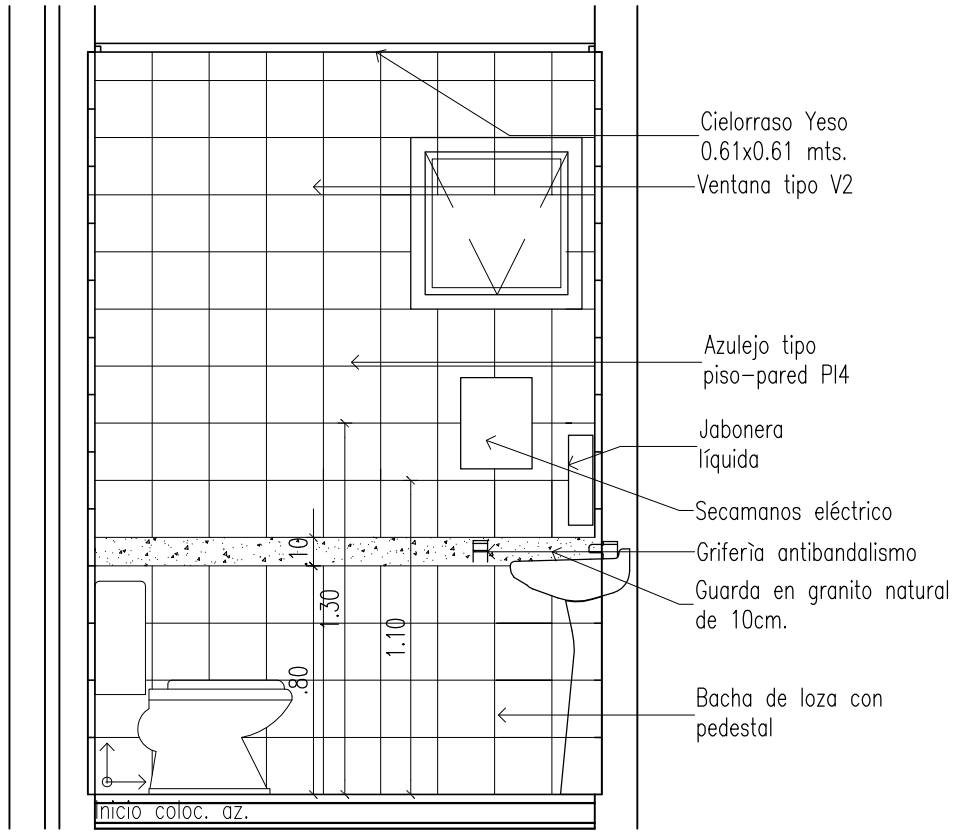

CORTE A

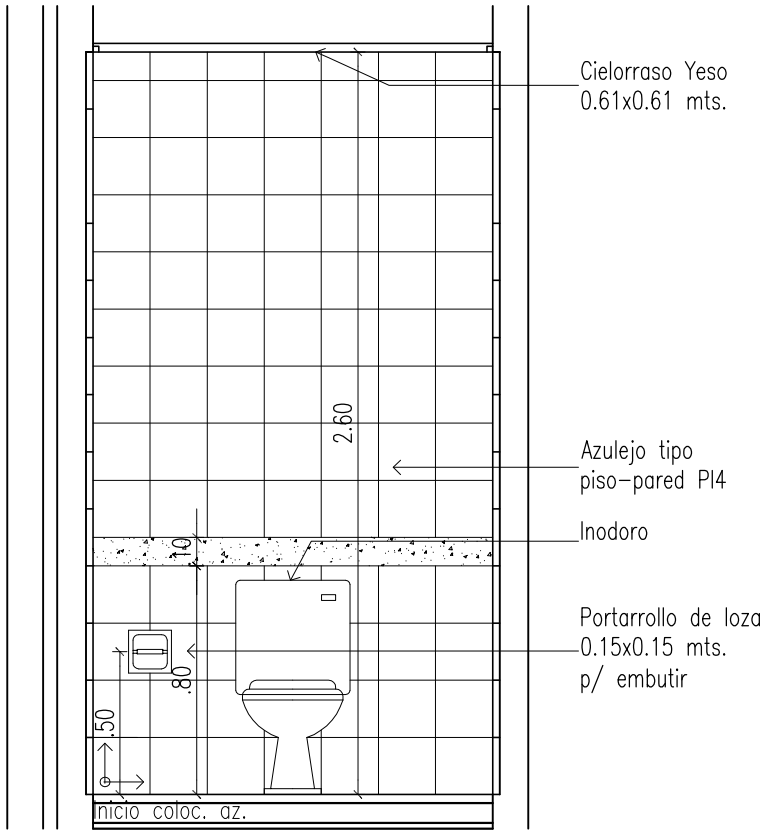

CORTE B

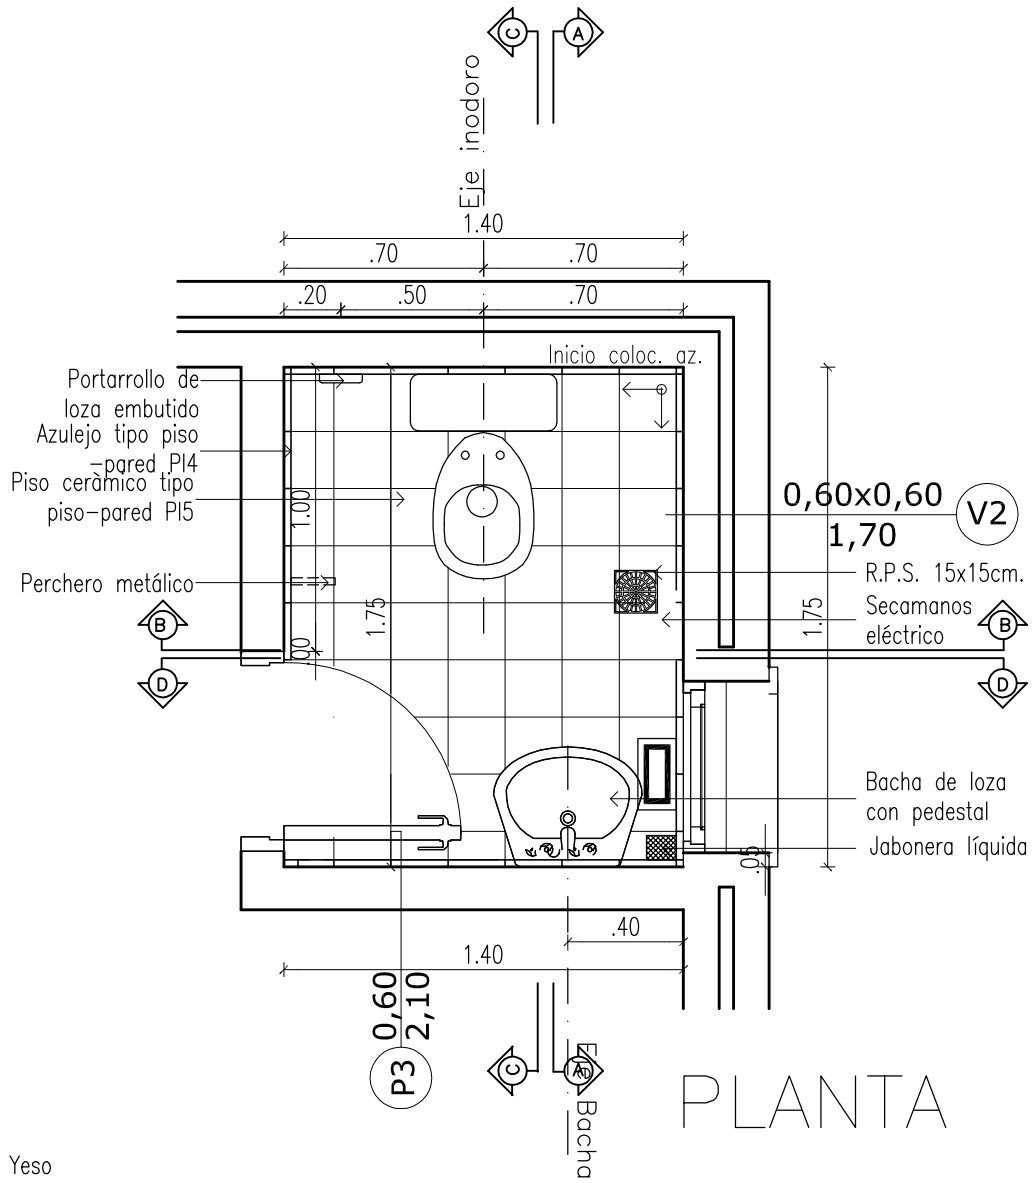

PLANTA

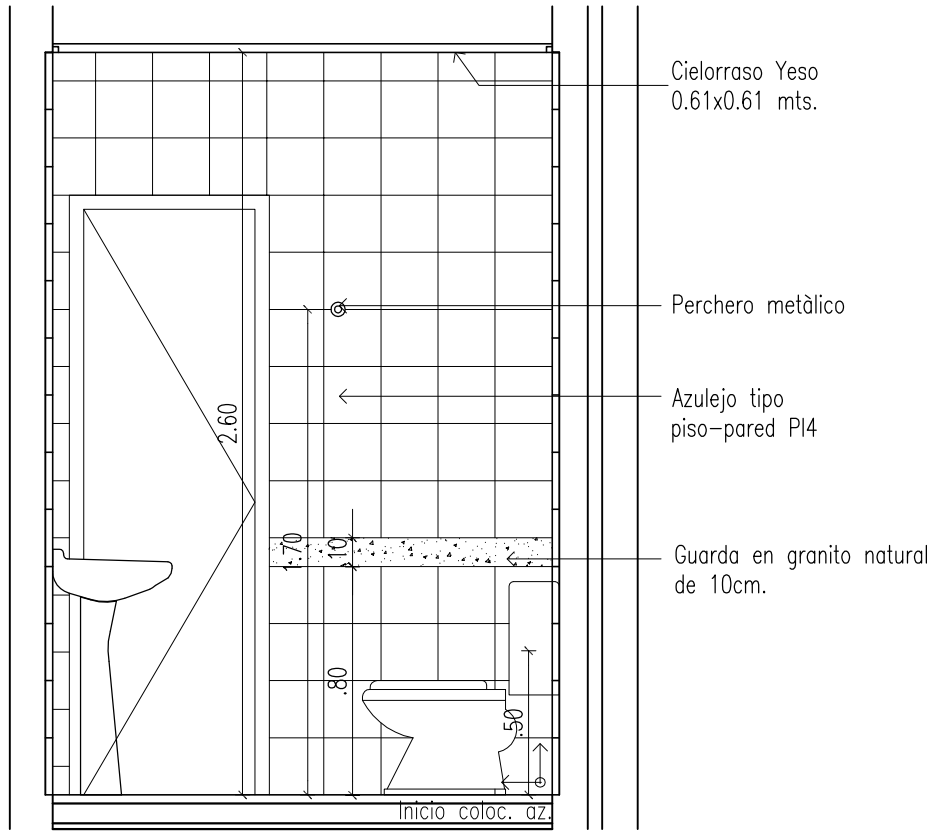

CORTE C

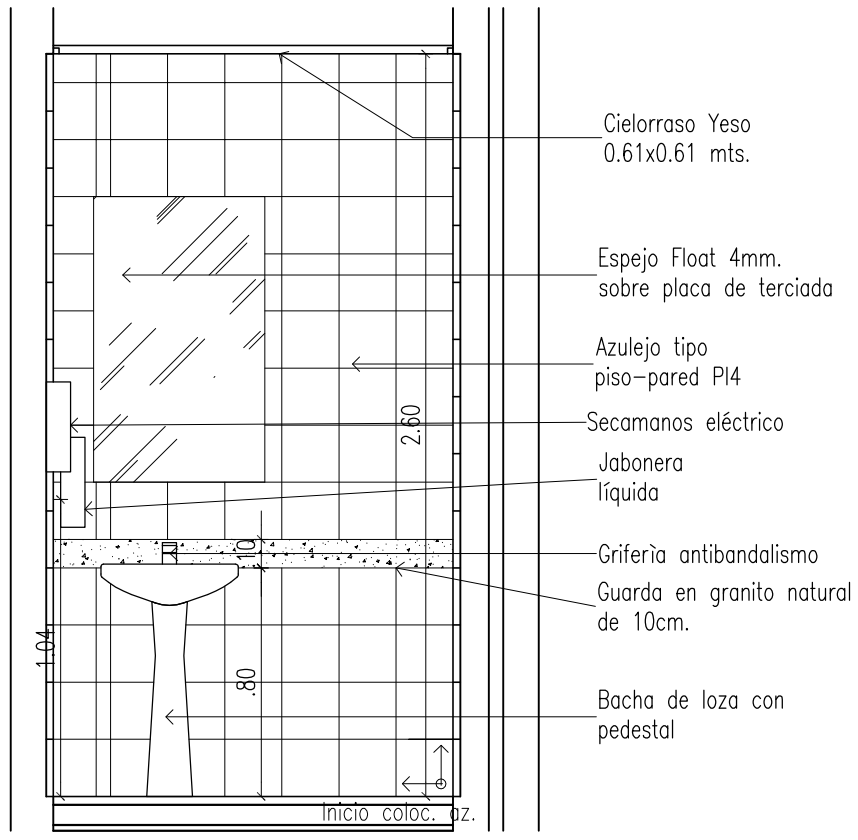

CORTE D

DETALLE DE BAÑO

FECHA	Nro.		VERIFICADO	APROBADO

PODER JUDICIAL
CORTE SUPREMA DE JUSTICIA
DIRECCION DE INFRAESTRUCTURA FISICA

OBRA: JUZGADO DE PAZ CNEL. OVIEDO
UBICACION: CIRCUNSCRIPCION DE CAAGUAZU
PLANO: DETALLE DE BAÑO PUBLICO

PLANO Nº 12

PROYECTO	ESCALA	DIBUJO	FECHA
DEPARTAMENTO DE OBRAS Y PROYECTOS	1/25	Arq. E.M.S.M.	MAYO 2012

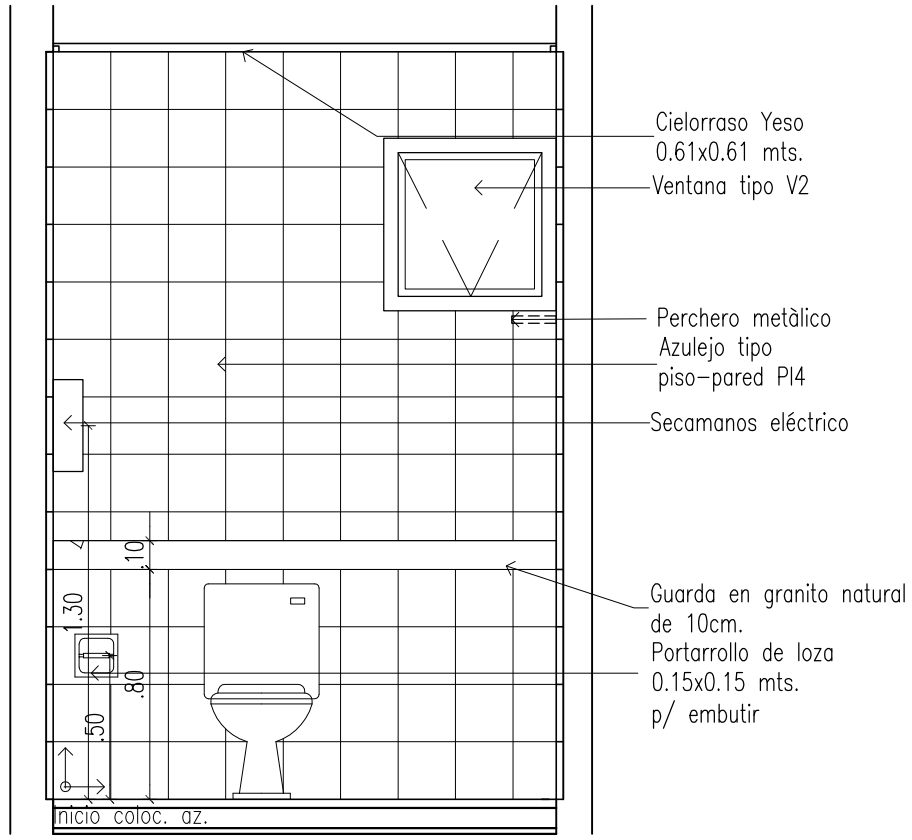

CORTE A

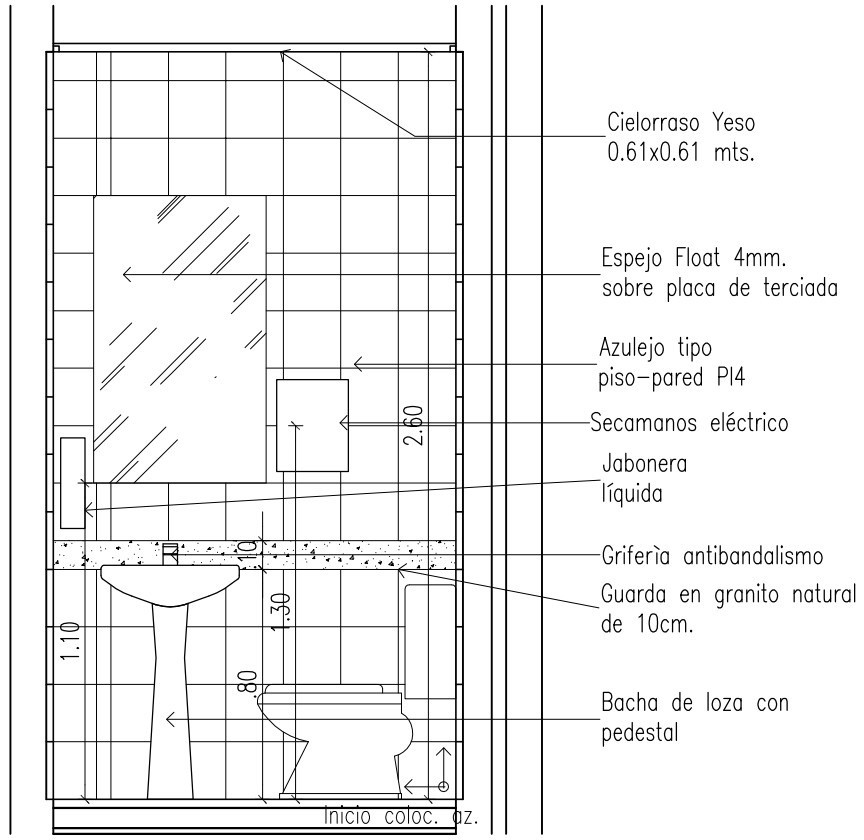

CORTE B

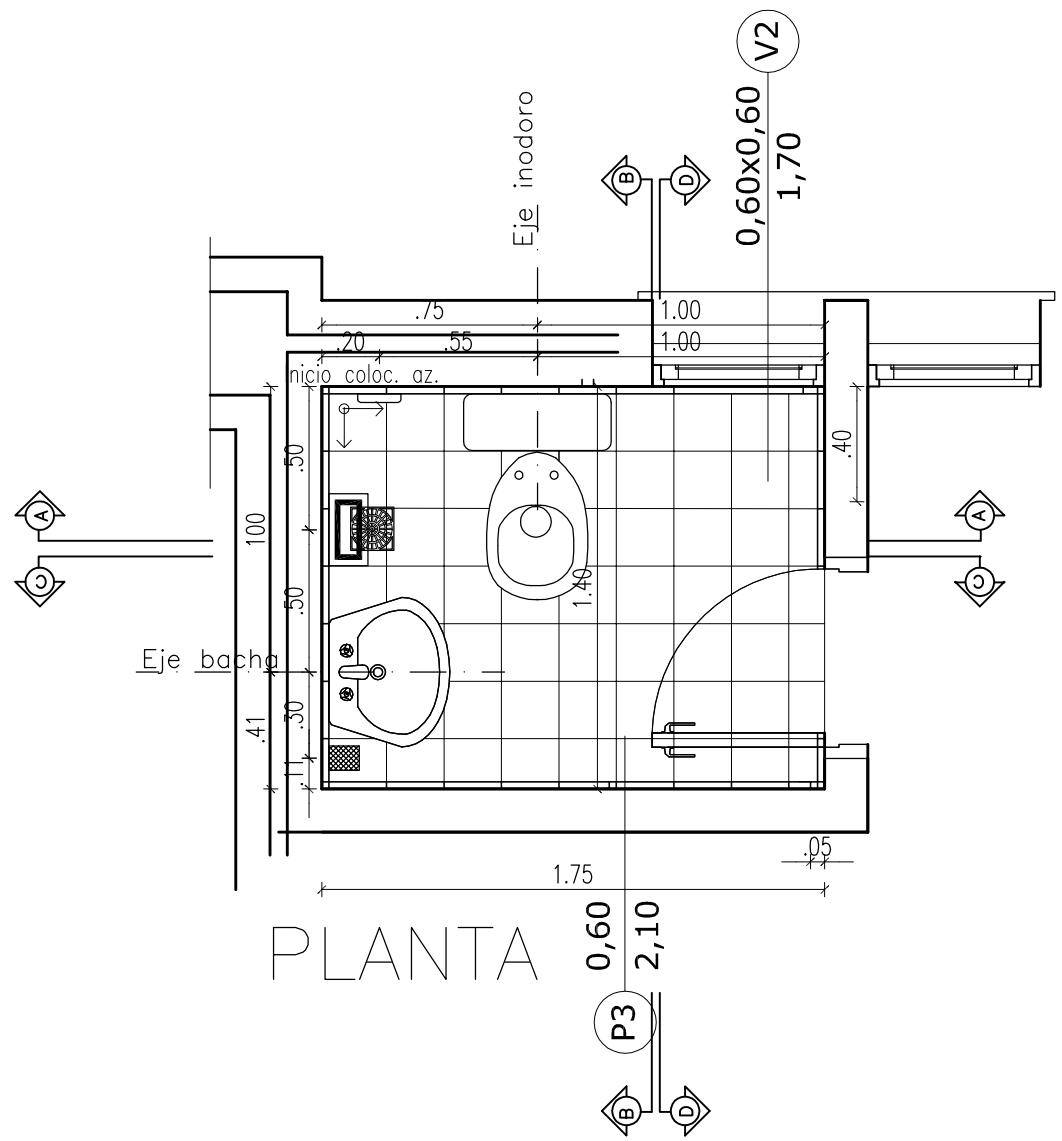

PLANTA

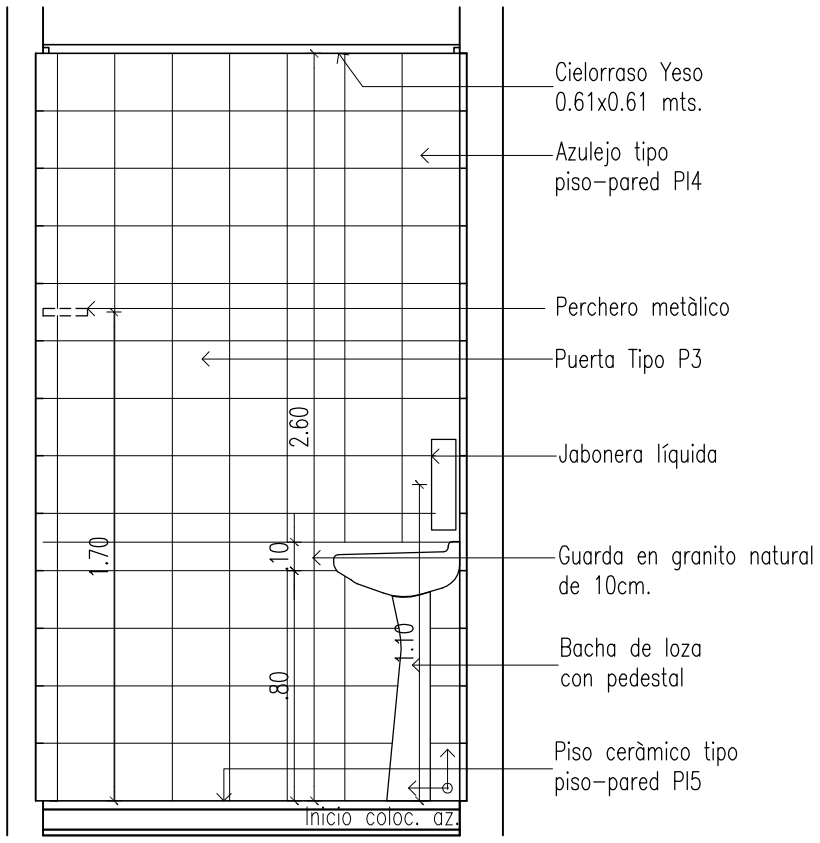

CORTE C

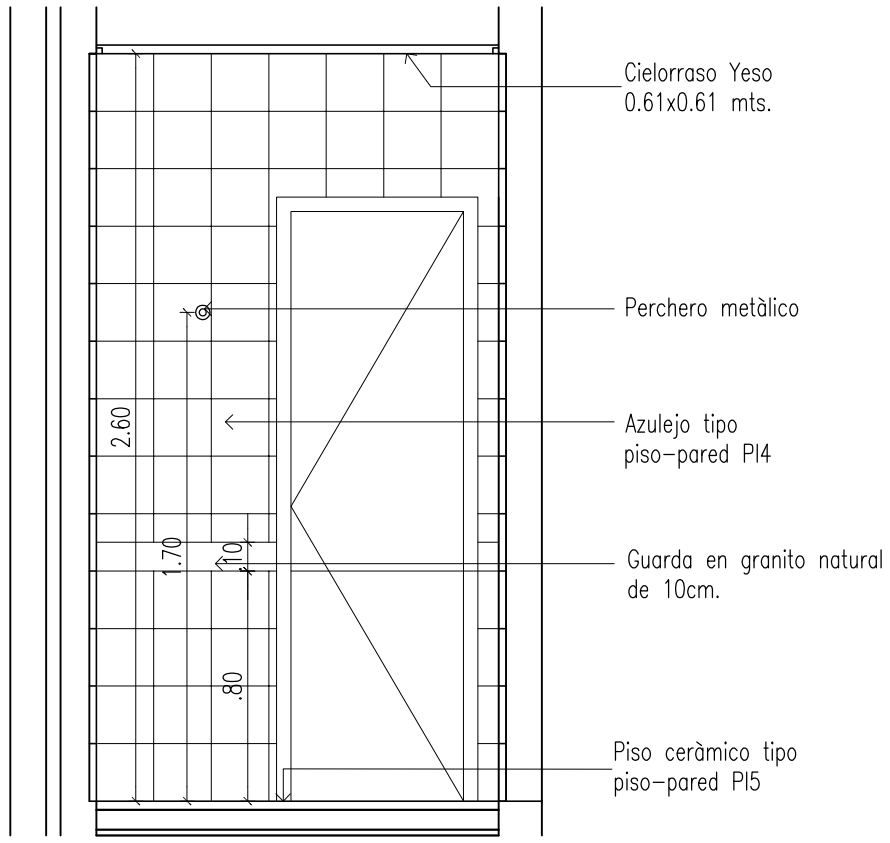

CORTE D

DETALLE DE BAÑO

FECHA	Nro.		VERIFICADO	APROBADO

PODER JUDICIAL
CORTE SUPREMA DE JUSTICIA
DIRECCION DE INFRAESTRUCTURA FISICA

OBRA: JUZGADO DE PAZ CNEL. OVIEDO
UBICACION: CIRCUNSCRIPCION DE CAAGUAZU
PLANO: DETALLE DE BAÑO PARA FUNCIONARIOS

PLANO N° 13

PROYECTO	ESCALA	DIBUJO	FECHA
DEPARTAMENTO DE OBRAS Y PROYECTOS	1/25	Arq. E.M.S.M.	MAYO 2012

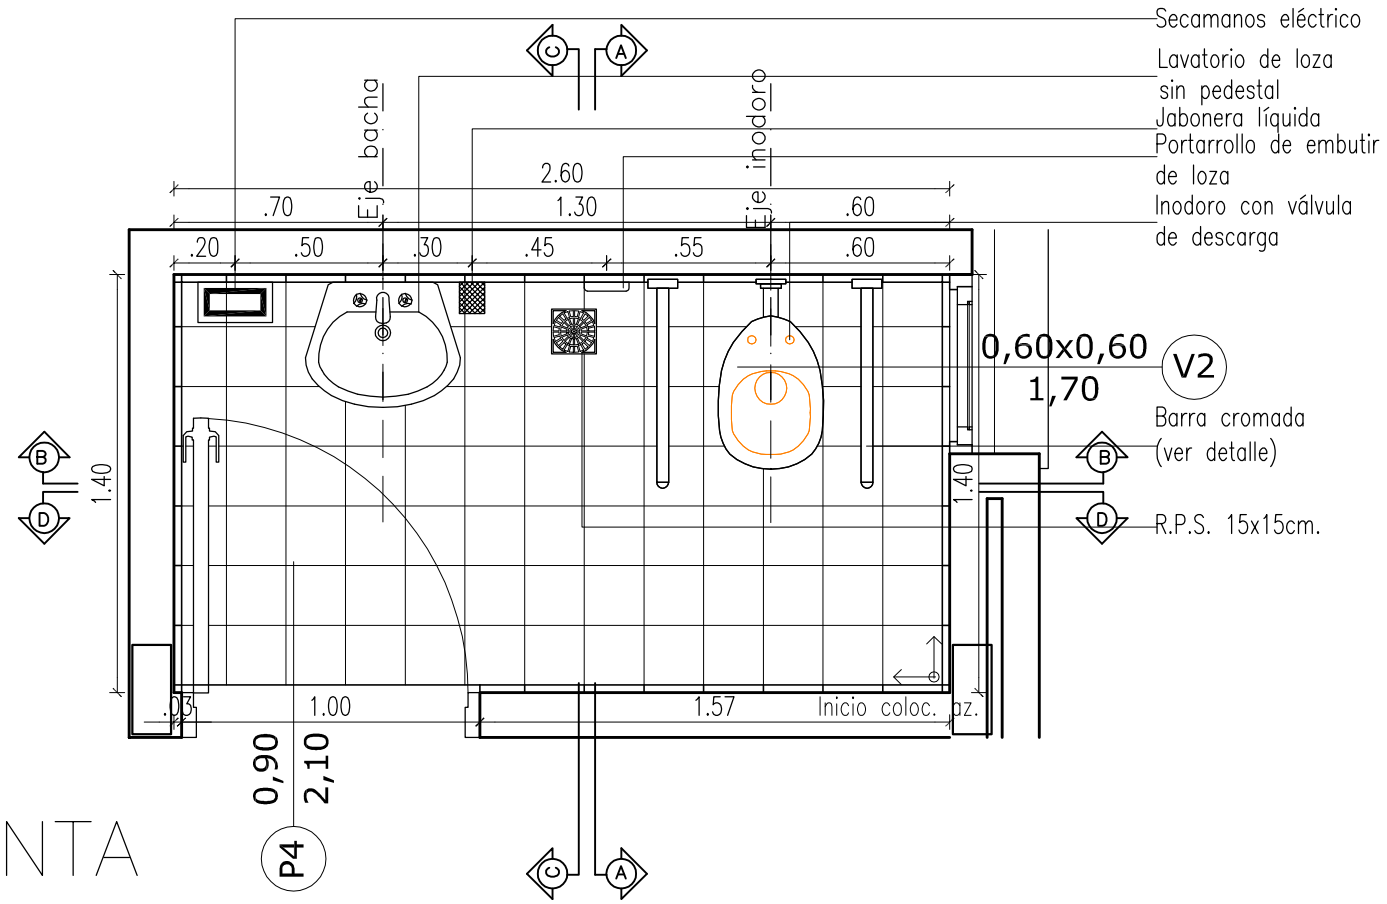

PLANTA

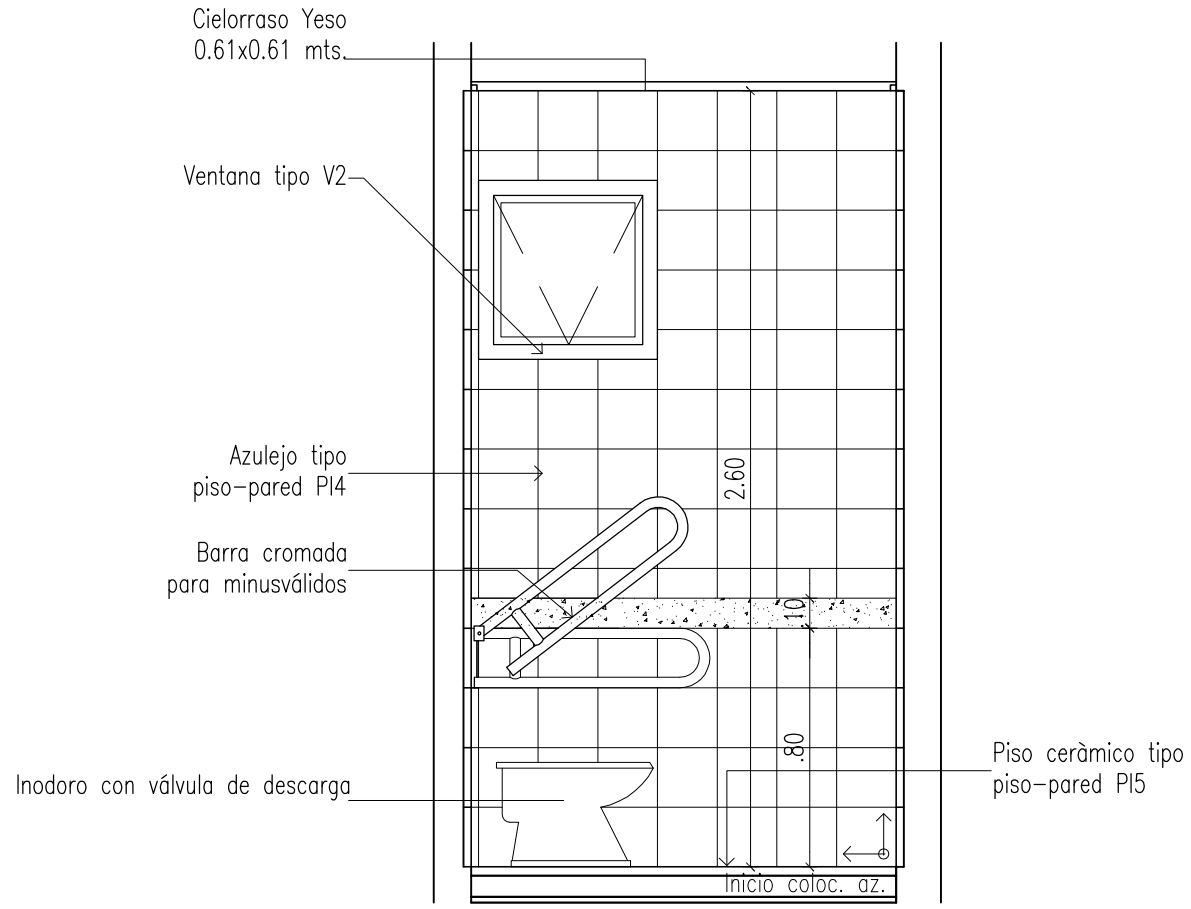

CORTE A

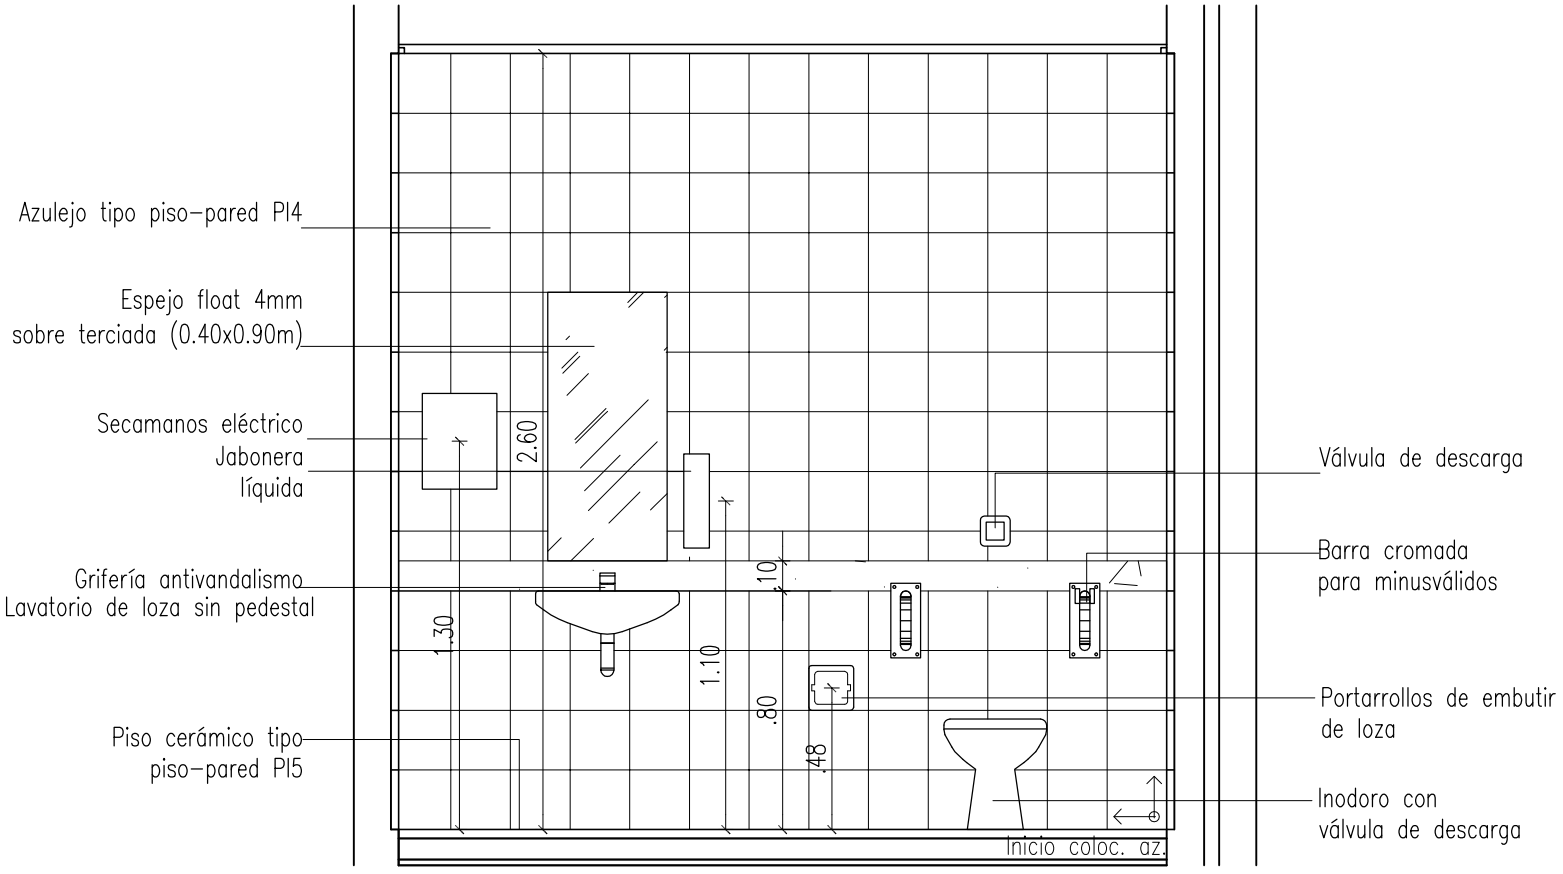

CORTE B

DETALLE 'A' DE BAÑO PARA DISCAPACITADOS

FECHA	Nro.		VERIFICADO	APROBADO

PODER JUDICIAL
CORTE SUPREMA DE JUSTICIA
DIRECCION DE INFRAESTRUCTURA FISICA

OBRA: JUZGADO DE PAZ CNEL. OVIEDO
UBICACION: CIRCUNSCRIPCION DE CAAGUAZU

PLANO: DETALLE DE BAÑO PARA DISCAPACITADOS

PLANO Nº 14

PROYECTO	ESCALA	DIBUJO	FECHA
DEPARTAMENTO DE OBRAS Y PROYECTOS	1/25	Arq. E.M.S.M.	MAYO 2012

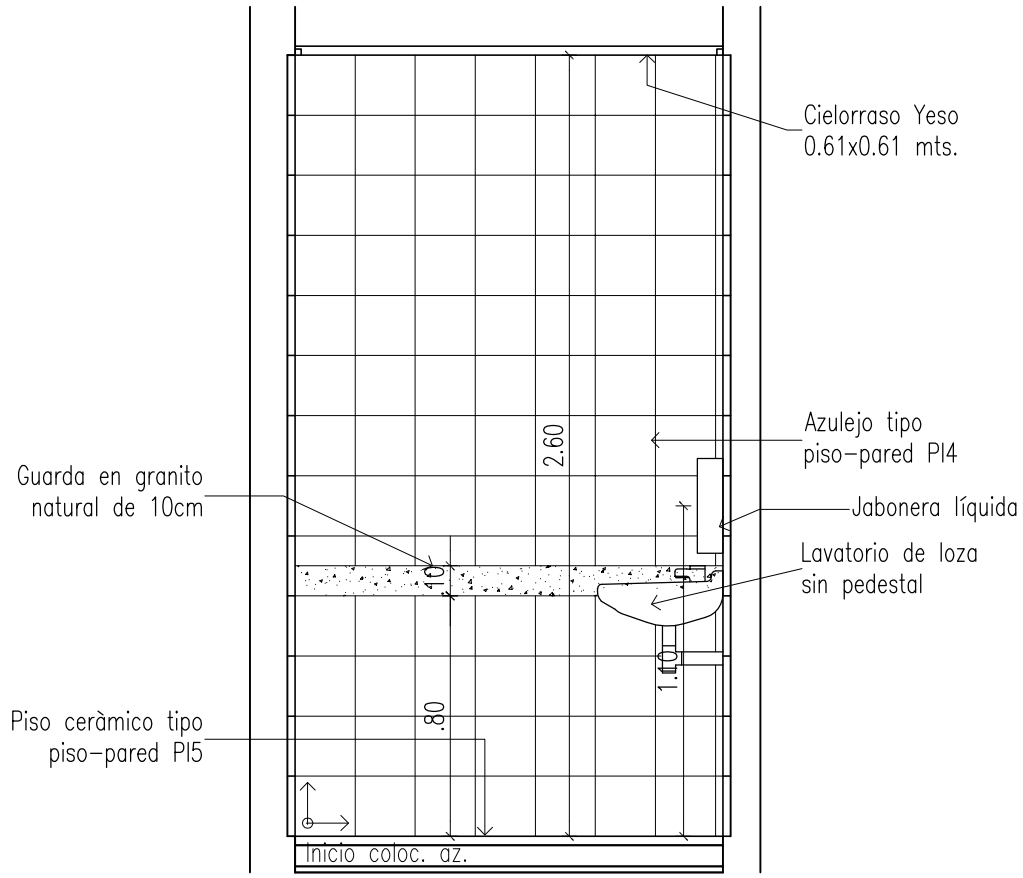

CORTE C

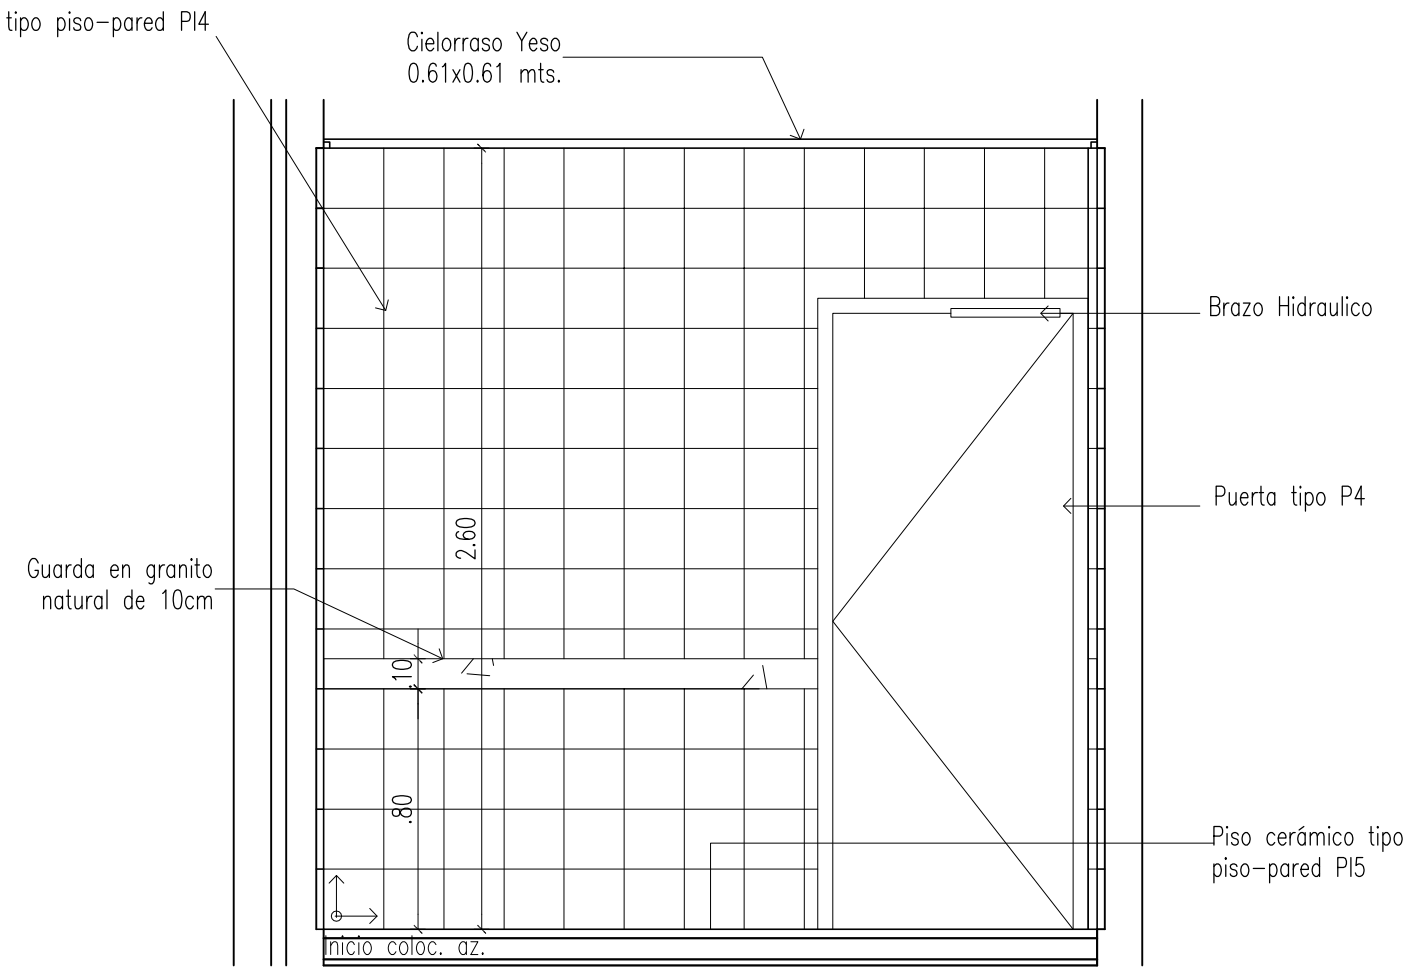

CORTE D

DETALLE BARRA APOYO

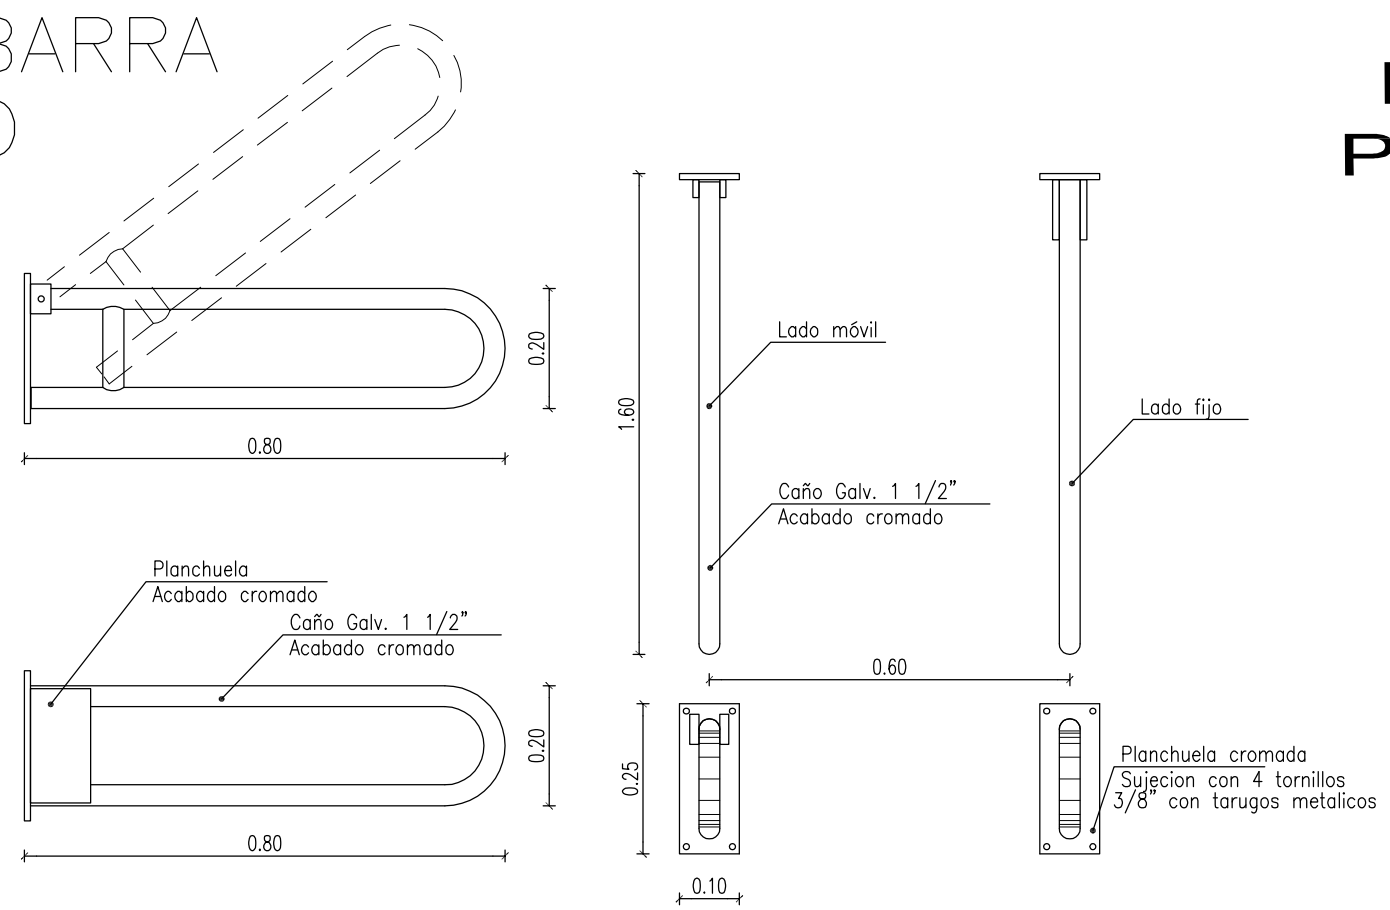

DETALLE 'B' DE BAÑO PARA DISCAPACITADOS

FECHA	Nro.		VERIFICADO	APROBADO

PODER JUDICIAL
CORTE SUPREMA DE JUSTICIA
DIRECCION DE INFRAESTRUCTURA FISICA

OBRA: JUZGADO DE PAZ CNEL. OVIEDO
UBICACION: CIRCUNSCRIPCION DE CAAGUAZU

PLANO: DETALLE DE BAÑO PARA DISCAPACITADOS

PLANO Nº 15

PROYECTO	ESCALA	DIBUJO	FECHA
DEPARTAMENTO DE OBRAS Y PROYECTOS	1/25	Arq. E.M.S.M.	MAYO 2012

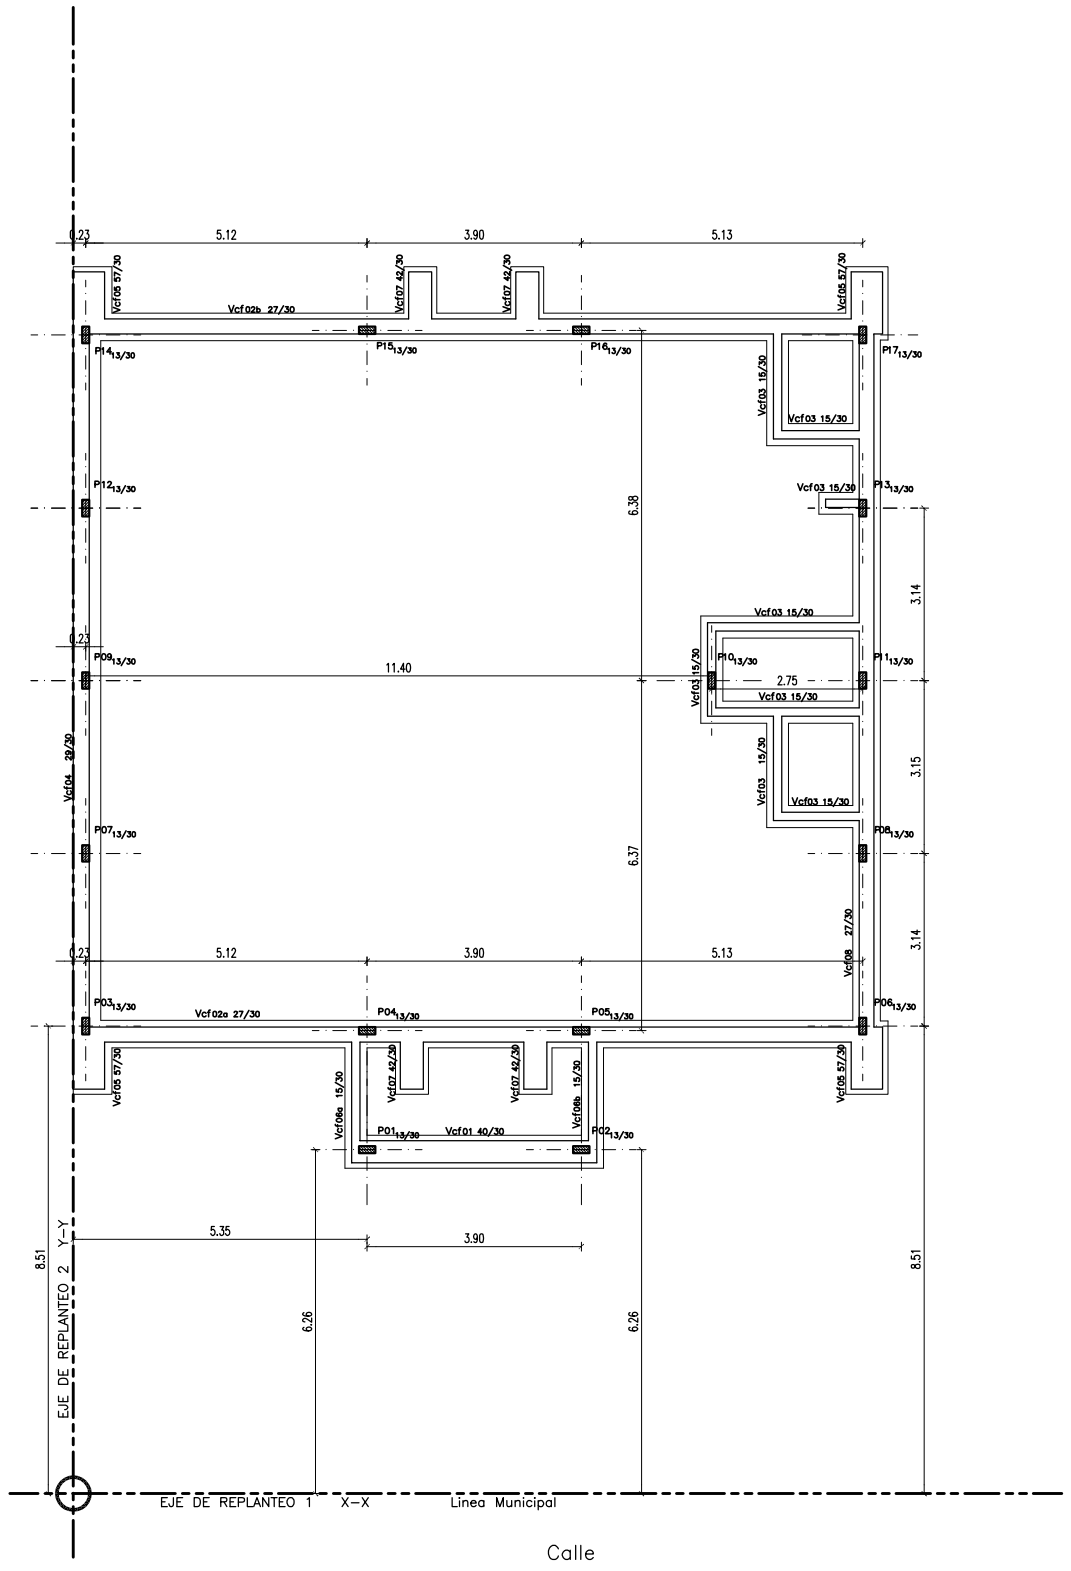

Planta Fundacion T000
Ejes Replanteo Pilares
Escala 1/50

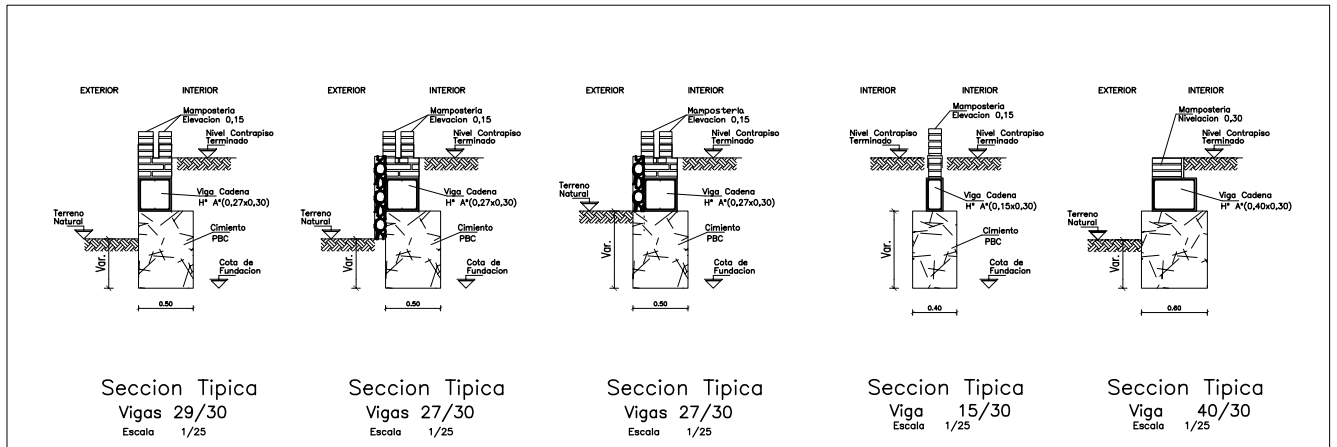

Seccion Tipica
Vigas 29/30
Escala 1/25

Seccion Tipica
Vigas 27/30
Escala 1/25

Seccion Tipica
Vigas 27/30
Escala 1/25

Seccion Tipica
Viga 15/30
Escala 1/25

Seccion Tipica
Viga 40/30
Escala 1/25

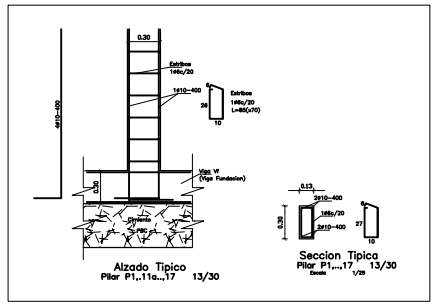

Alzado Tipico
Pilar P1..11a..17 13/30

Seccion Tipica
Pilar P1..11a..17 13/30
Escala 1/25

NOTAS

Resistencia Caracteristica del Hormigón Fck 28 = 180 kg/cm2
Resistencia Caracteristica del acero Fyk = 4200 kg/cm2
Tensión admisible del Suelo = 1,0 kg/cm2 (Para Cimiento PBC)
Empalme mínimo 60cm o 40Ø

FECHA	Nro.	MODIFICACION	VERIFICADO	APROBADO

PODER JUDICIAL
CORTE SUPREMA DE JUSTICIA
DIRECCION DE INFRAESTRUCTURA FISICA

OBRA: JUZGADO DE PAZ CORONEL OVIEDO
UBICACION: CIRCUNSCRIPCION DE CAAGUAZU
PLANO: PLANTA FUNDACION-REPLANTEO EJE DE PILARES
PLANO N° 16

PROYECTO	ESCALA	DIBUJO	FECHA
DEPARTAMENTO DE OBRAS Y PROYECTOS	1/50	Ing. Cano	MAYO 2012

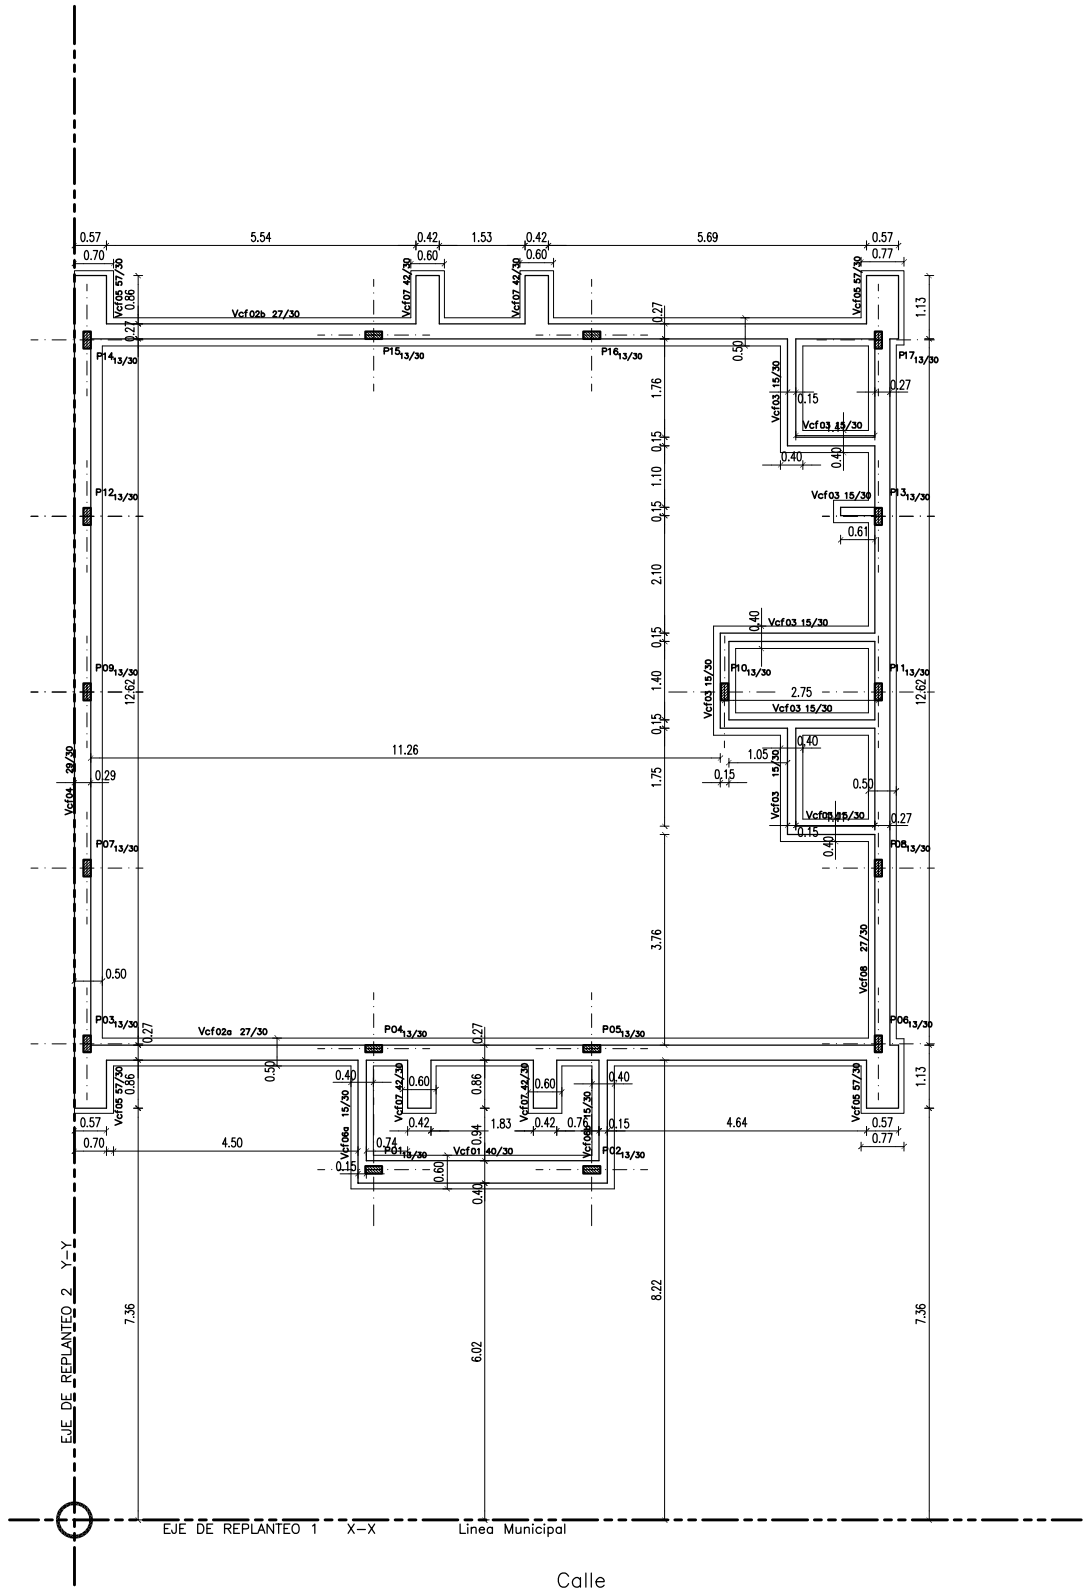

Planta Fundacion T000
Formas de Encofrado
Escala 1/50

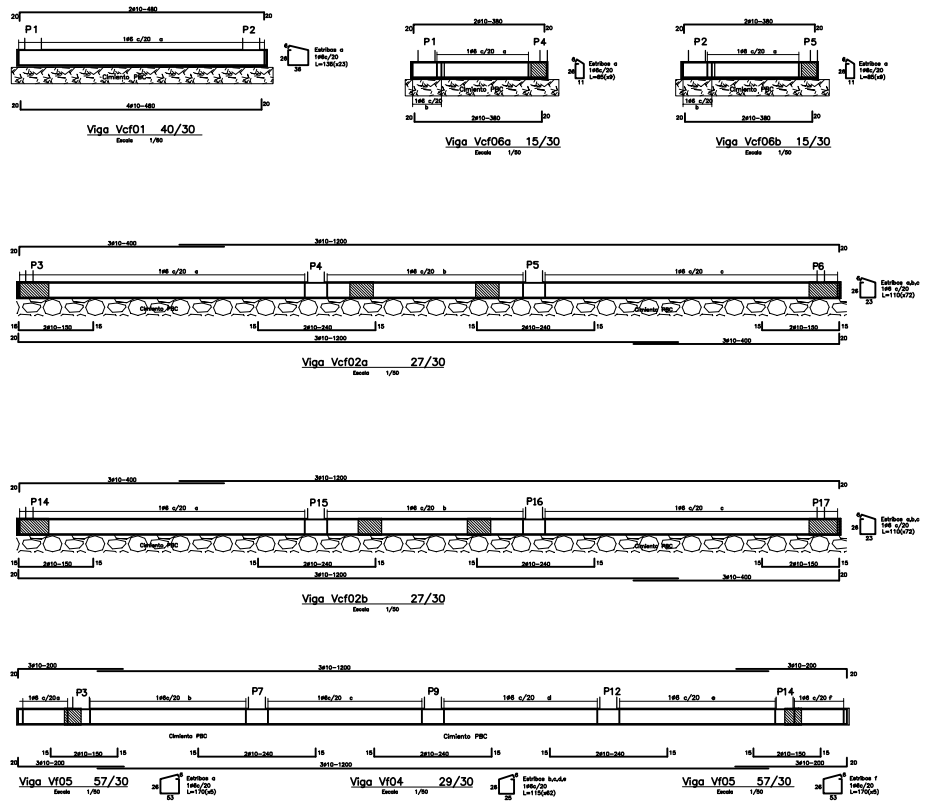

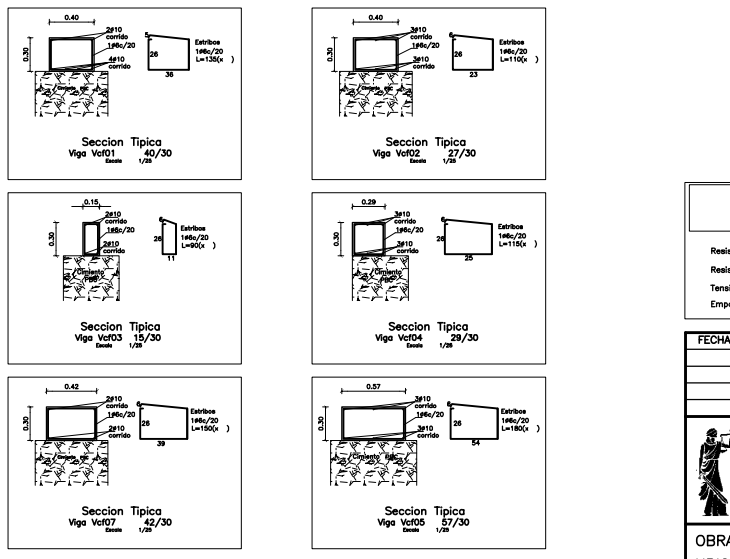

NOTAS

Resistencia Caracteristica del Hormigón Fck 28 = 180 kg/cm2
Resistencia Caracteristica del acero Fyk = 4200 kg/cm2
Tensión admisible del Suelo = 1,0 kg/cm2 (Para Cimiento PBC)
Empalme mínimo 60cm o 40ø

FECHA	Nro.	MODIFICACION	VERIFICADO	APROBADO

PODER JUDICIAL
CORTE SUPREMA DE JUSTICIA
DIRECCION DE INFRAESTRUCTURA FISICA

OBRA: JUZGADO DE PAZ CORONEL OVIEDO
UBICACION: CIRCUNSCRIPCION DE CAAGUAZU
PLANO: PLANTA FUNDACION-FORMAS DE ENCOFRADO/ARMADURAS
PLANO N° 17

PROYECTO	ESCALA	DIBUJO	FECHA
DEPARTAMENTO DE OBRAS Y PROYECTOS	1/50	Ing. Cano	MAYO 2012

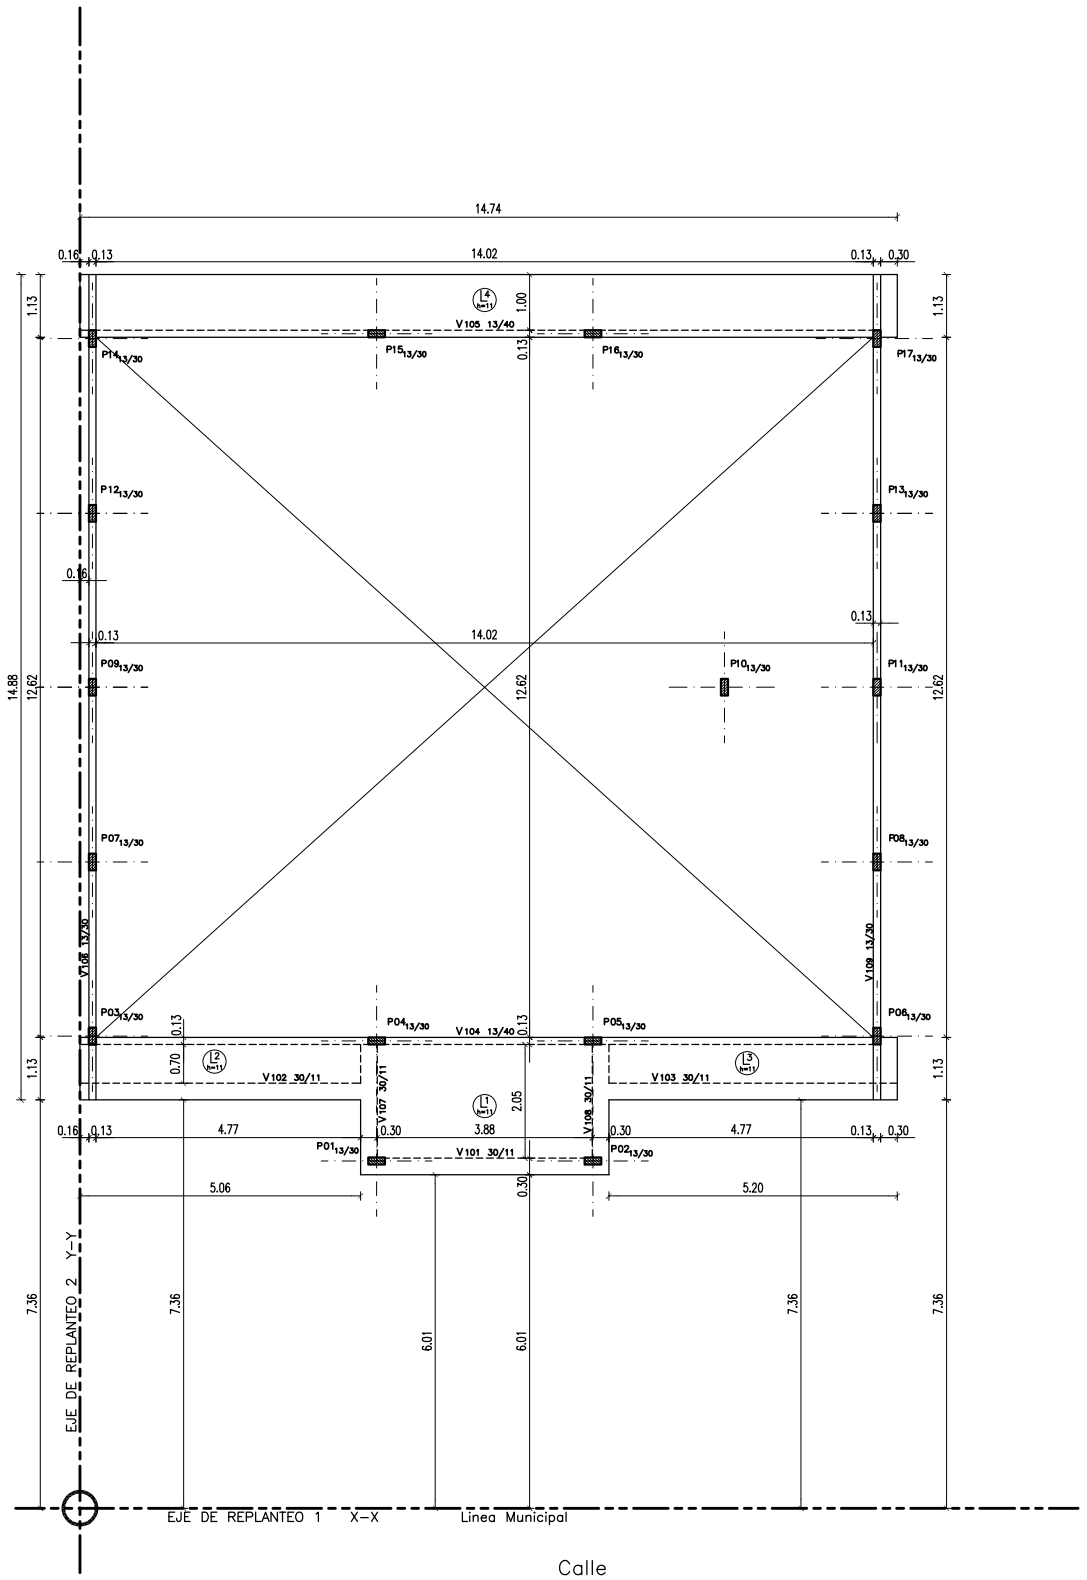

Planta Techo T100
Formas de Encofrado
Escala 1/50

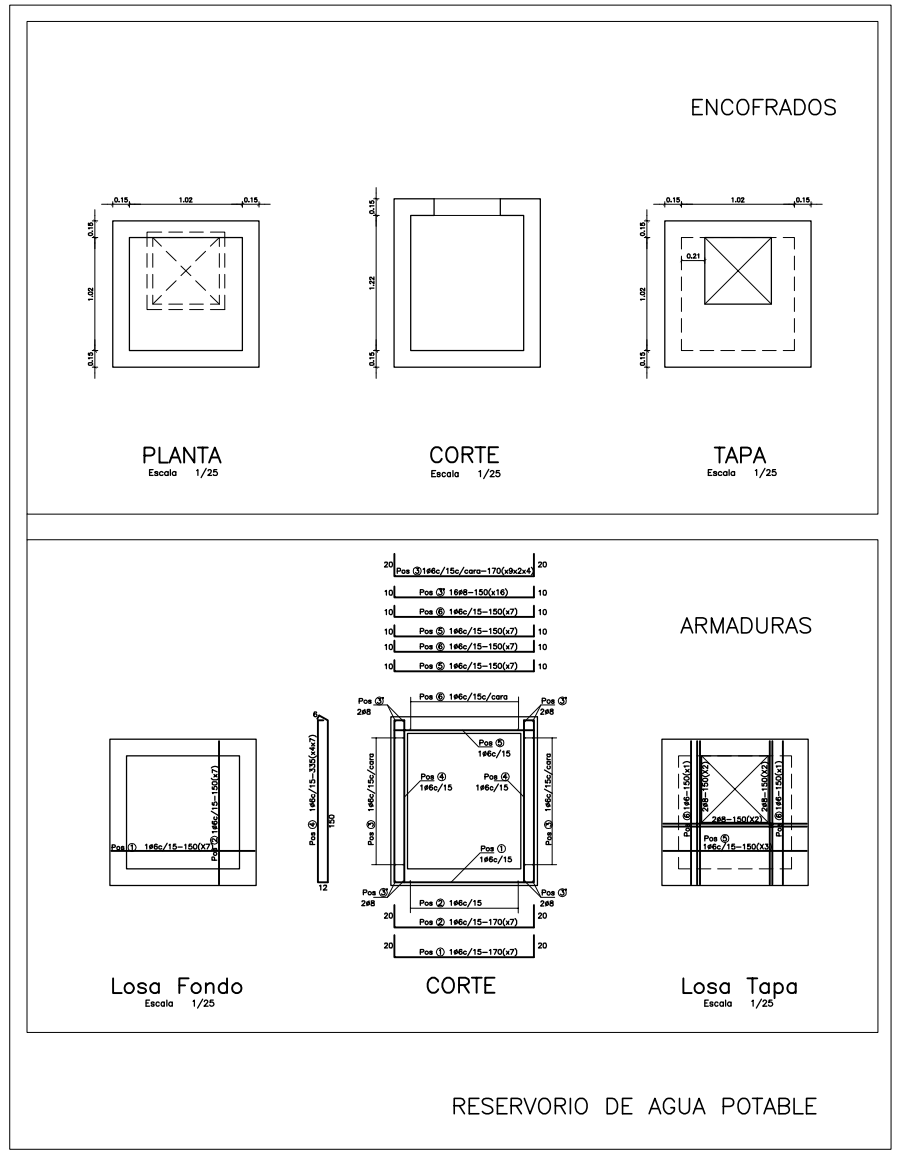

NOTAS

Resistencia Caracteristica del Hormigón Fck 28 = 180 kg/cm2

Resistencia Caracteristica del acero Fyk = 4200 kg/cm2

Tensión admisible del Suelo = 1,0 kg/cm2 (Para Cimiento PBC)

Empalme mínimo 60cm o 40ø

FECHA	Nro.	MODIFICACION	VERIFICADO	APROBADO

PODER JUDICIAL
CORTE SUPREMA DE JUSTICIA
DIRECCION DE INFRAESTRUCTURA FISICA

OBRA: JUZGADO DE PAZ CORONEL OVIEDO
UBICACION: CIRCUNSCRIPCION DE CAAGUAZU
PLANO: PLANTA TECHO T100 - FORMAS DE ENCOFRADO

PLANO N° 18

PROYECTO	ESCALA	DIBUJO	FECHA
DEPARTAMENTO DE OBRAS Y PROYECTOS	1/50	Ing. Cano	MAYO 2012

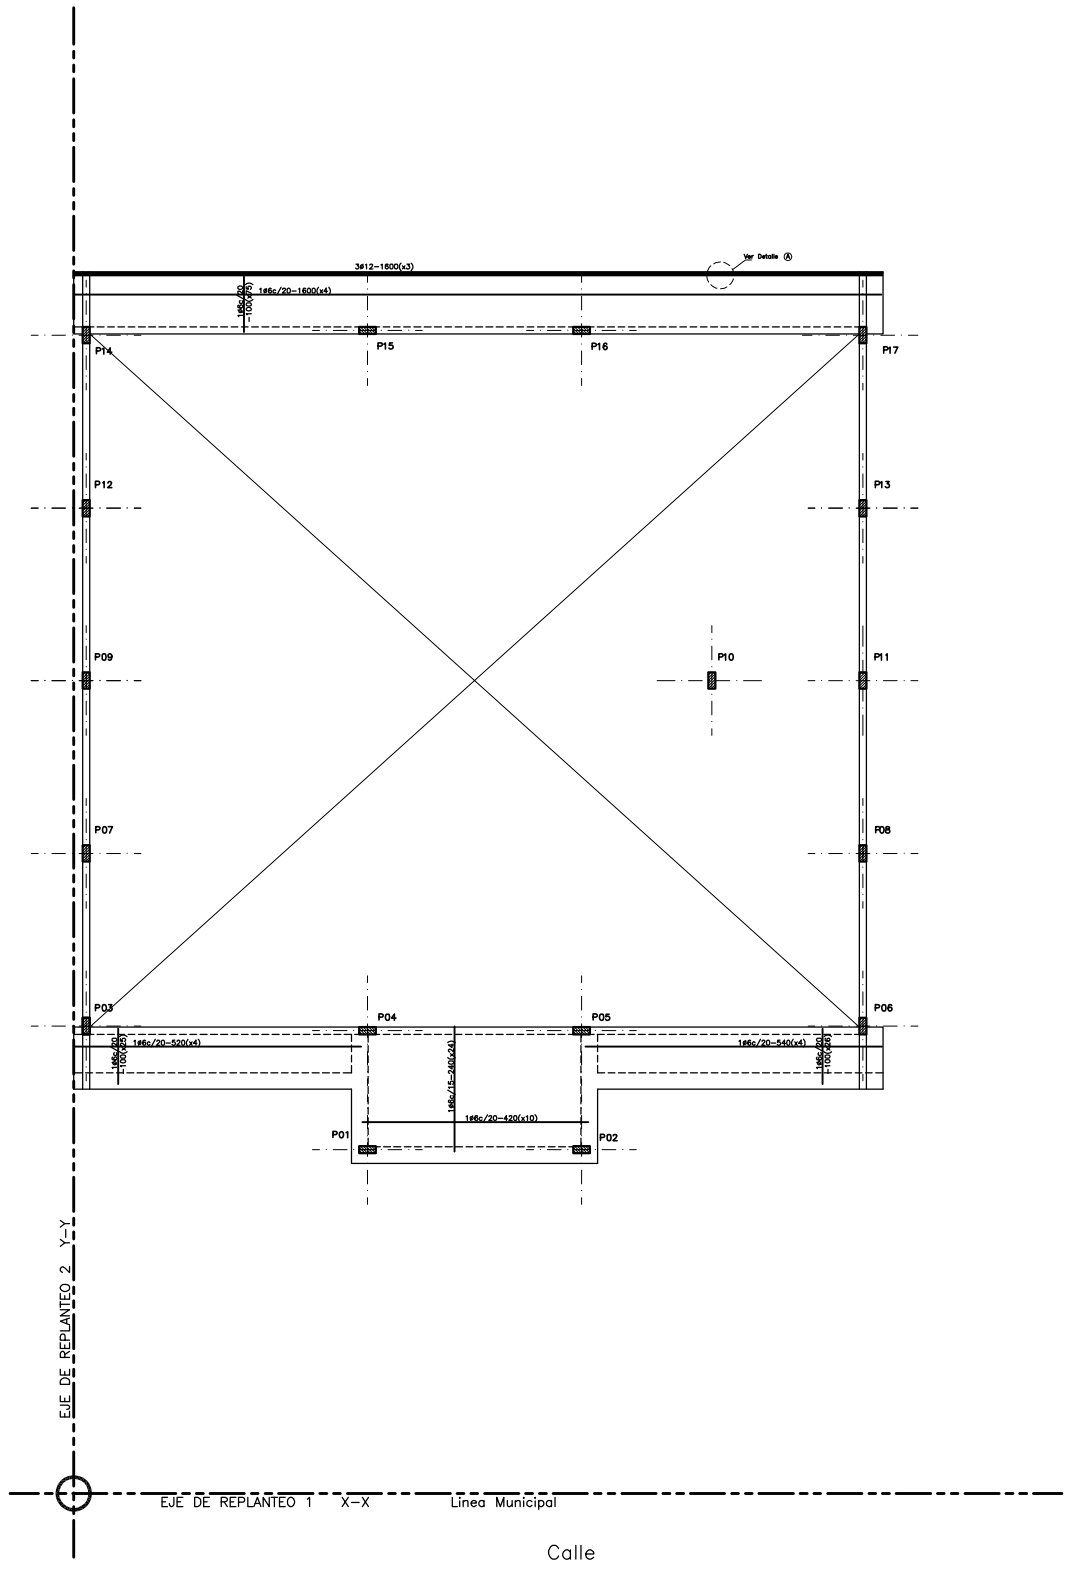

Planta Techo T100
Detalle Armaduras
Escala 1/50

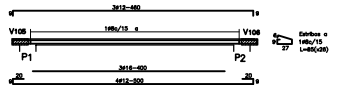

Viga V101 30/11
Viga Tipo Chata

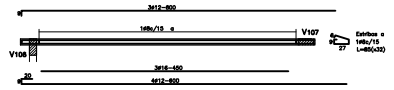

Viga V102 30/11
Viga Tipo Chata

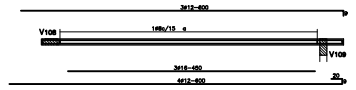

Viga V103 30/11
Viga Tipo Chata

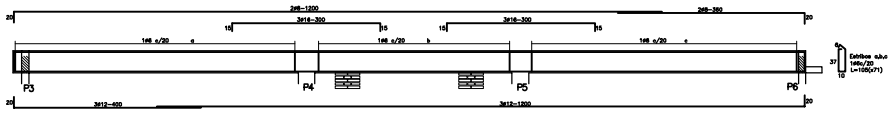

Viga V104 13/40-(invertida)

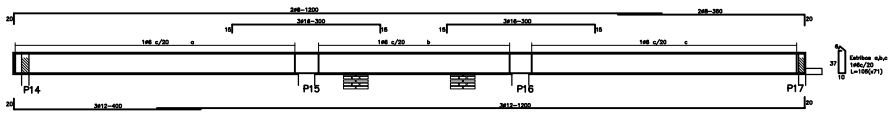

Viga V105 13/40-(invertida)

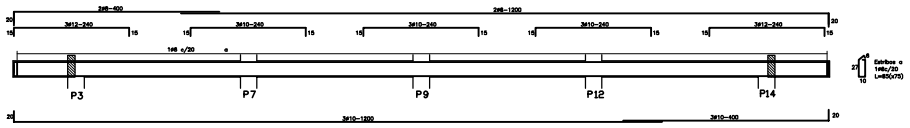

Viga V106 13/30-(invertida)

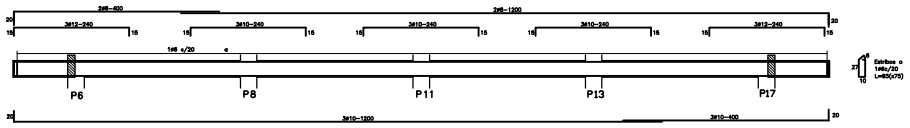

Viga V109 13/30-(invertida)

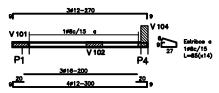

Viga V107 30/11
Viga Tipo Chata

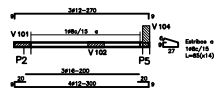

Viga V108 30/11
Viga Tipo Chata

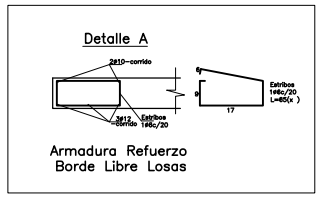

Armadura Refuerzo
Borde Libre Losas

NOTAS

Resistencia Caracteristica del Hormigón Fck 28 = 180 kg/cm2

Resistencia Caracteristica del acero Fyk = 4200 kg/cm2

Tensión admisible del Suelo = 1,0 kg/cm2 (Para Cimiento PBC)

Empalme mínimo 60cm o 40Ø

FECHA	Nro.	MODIFICACION	VERIFICADO	APROBADO

PODER JUDICIAL
CORTE SUPREMA DE JUSTICIA
DIRECCION DE INFRAESTRUCTURA FISICA

OBRA: JUZGADO DE PAZ CORONEL OVIEDO
UBICACION: CIRCUNSCRIPCION DE CAAGUAZU
PLANO: PLANTA TECHO T100 – ARMADURAS DE LOSAS

PLANO Nº 19

PROYECTO	ESCALA	DIBUJO	FECHA
DEPARTAMENTO DE OBRAS Y PROYECTOS	1/50	Ing. Cano	MAYO 2012

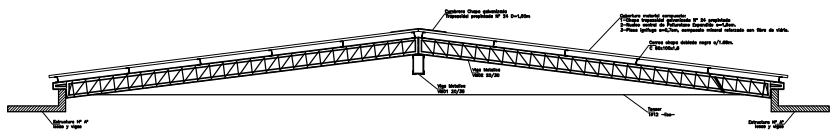

Viga VM2 20/30
Corte A–A
Escala 1/50

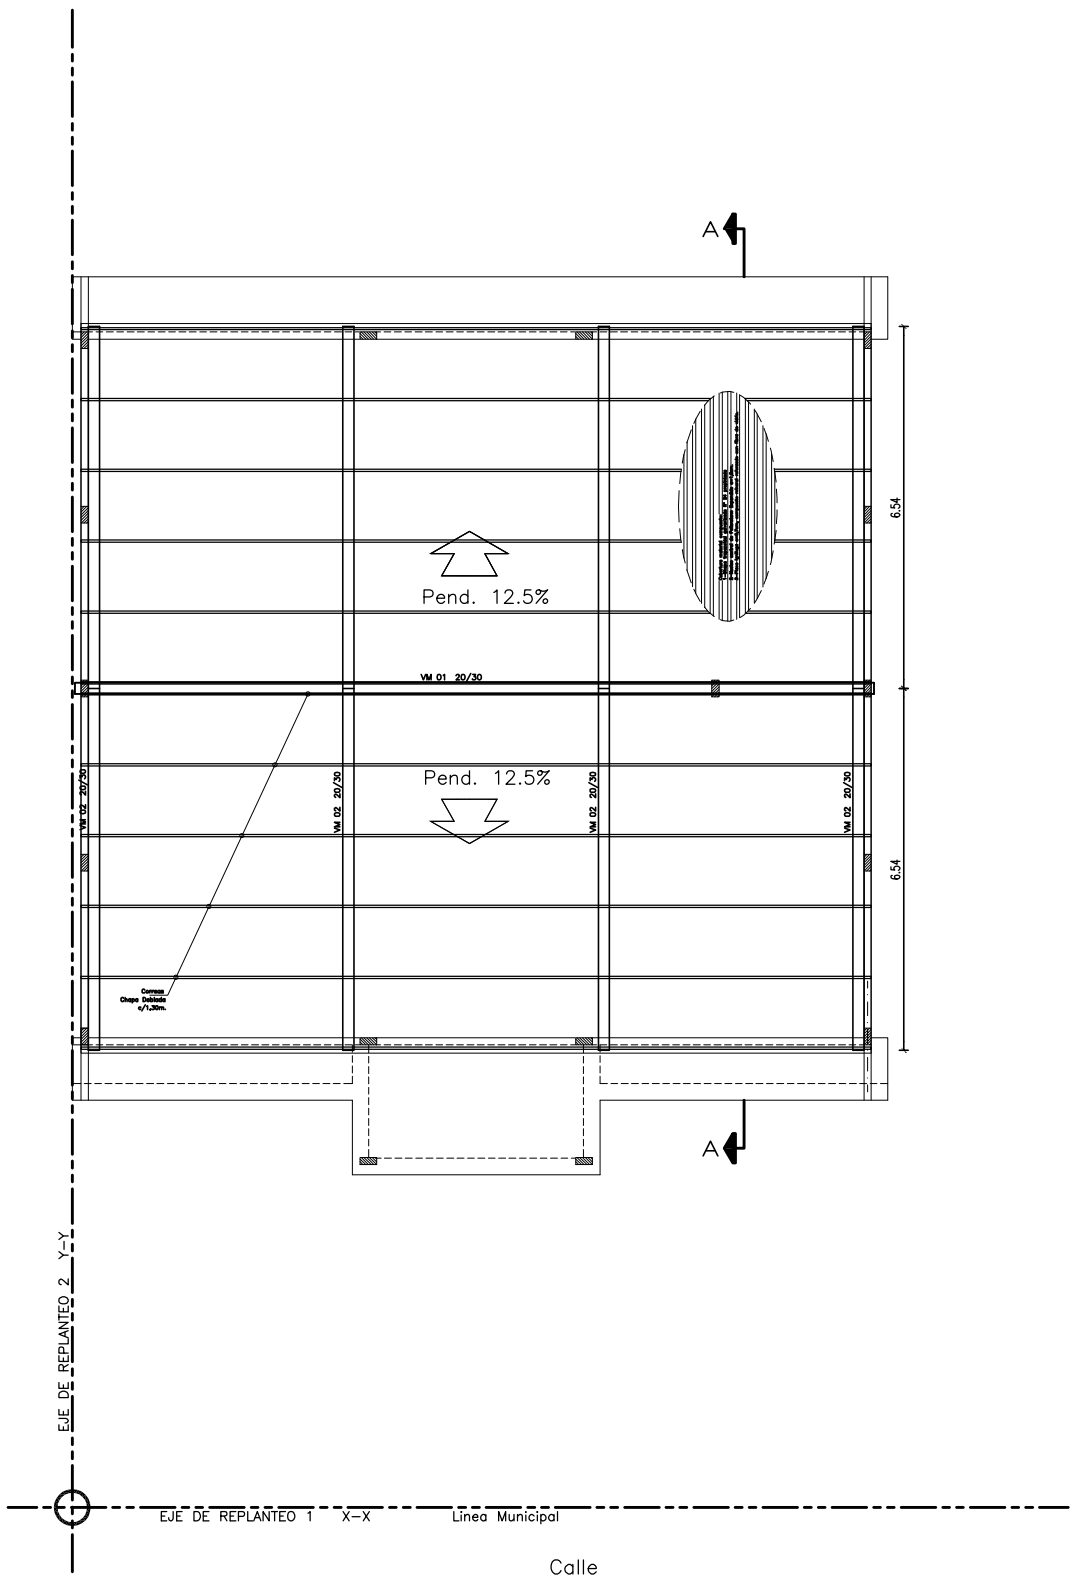

Planta Techo T100
Formas de Encofrado
Escala 1/50

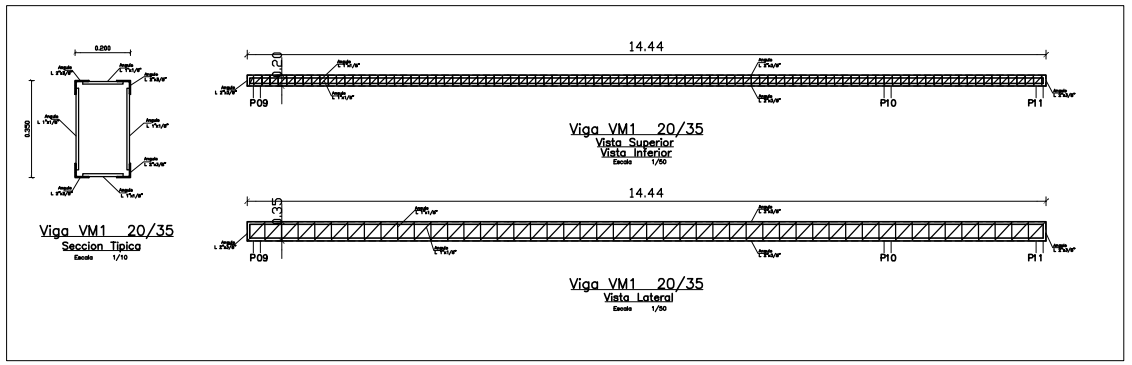

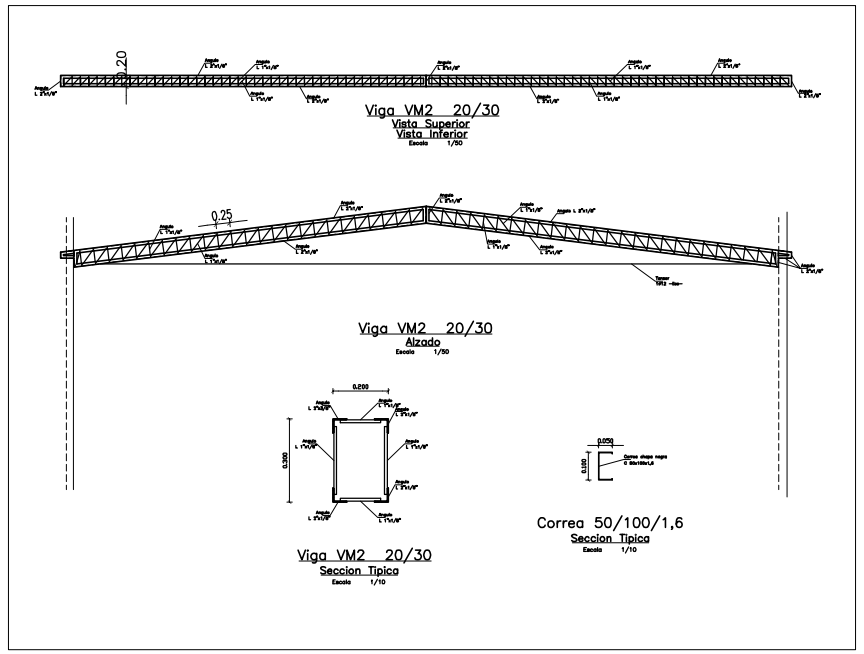

NOTAS

Resistencia Caracteristica del Hormigón Fck 28 = 180 kg/cm2
Resistencia Caracteristica del acero Fyk = 4200 kg/cm2
Tensión admisible del Suelo = 1,0 kg/cm2 (Para Cimiento PBC)
Empalme mínimo 60cm o 40ø

FECHA	Nro.	MODIFICACION	VERIFICADO	APROBADO

PODER JUDICIAL
CORTE SUPREMA DE JUSTICIA
DIRECCION DE INFRAESTRUCTURA FISICA

OBRA: JUZGADO DE PAZ CORONEL OVIEDO
UBICACION: CIRCUNSCRIPCION DE CAAGUAZU
PLANO: PLANTA TECHO METALICO

PLANO N° 20

PROYECTO	ESCALA	DIBUJO	FECHA
DEPARTAMENTO DE OBRAS Y PROYECTOS	1/50	Ing. Cano	MAYO 2012

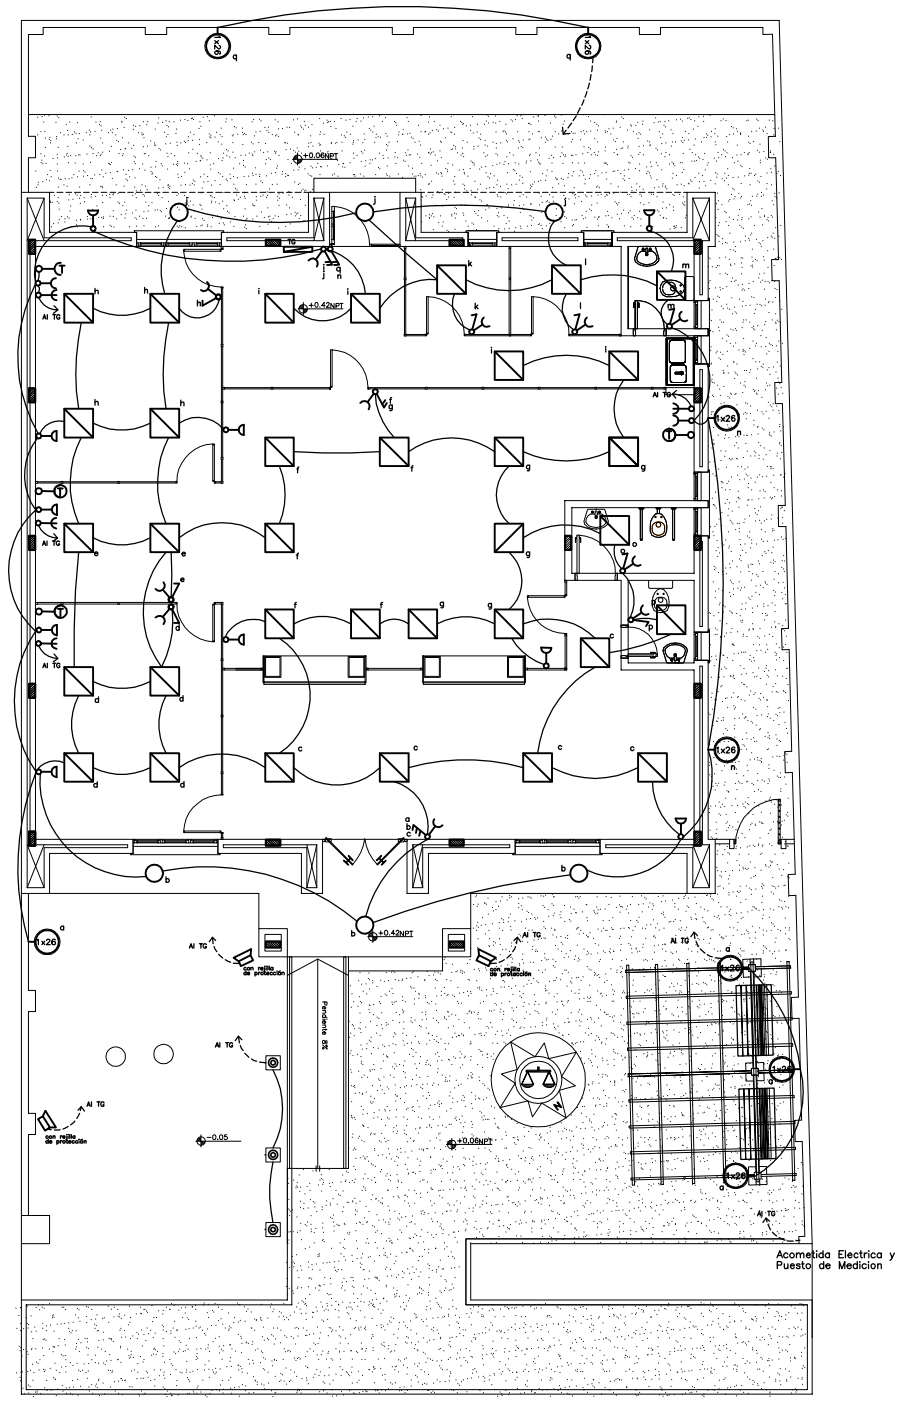

PLANTA INSTALACION ELECTRICA

REFERENCIA:

AP (1x250) Artefacto Tipo Alumbrado Publico con poste de hormigon armado h=7,0m, respecto al piso lampara 1x250w.

Artefacto Tipo Farola con poste de caño hierro fundido a h=1,0m respecto al piso, terminacion pintura poliester epoxi color negro con lampara bajo consumo 1x26w.

(1x26) Artefacto Tipo Tortuga de adosar a pared, cuerpo de aluminio terminacion pintura poliester epoxi, difusor cristal esmerilado, c olor negro, con lampara bajo consumo 1x26w.

(4x18) Artefacto de embutir en cielorraso, con difusor acrilico, y 4 lamparas tipo fluorescentes de 18w.

Artefacto tipo reflector de adosar, cristal templado plano, rejilla metalica de proteccion, lampara de 150w.

FECHA	Nro.	MODIFICACION	VERIFICADO	APROBADO

PODER JUDICIAL
CORTE SUPREMA DE JUSTICIA
DIRECCION DE INFRAESTRUCTURA FISICA

OBRA: JUZGADO DE PAZ CNEL. OVIEDO
UBICACION: CIRCUNSCRIPCION DE CAAGUAZU

PLANO: PLANTA INSTALACION ELECTRICA

PLANO Nº 21

PROYECTO	ESCALA	DIBUJO	FECHA
DEPARTAMENTO DE OBRAS Y PROYECTOS	1/100	Ing. Cano	MAYO 2012

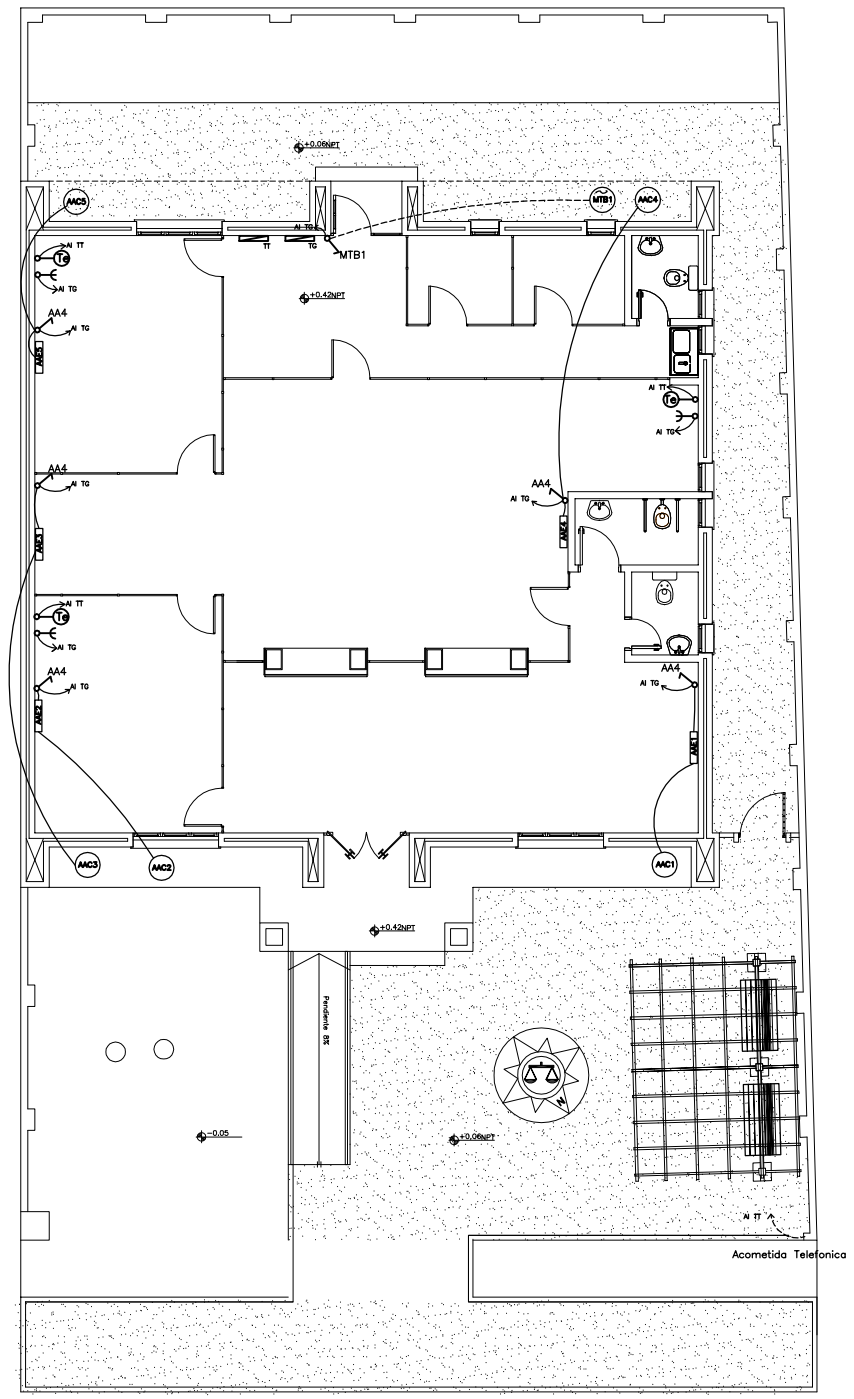

PLANTA INSTALACION ELECTRICA

REFERENCIA:

AAE1	Aire Acondicionado tipo Split – Unidad Evaporadora de adosar a pared.
AAC1	Aire Acondicionado tipo Split – Unidad Compresora apoyada en techo plano sobre base estructura metalica.
Te	Toma Telefonica
	Toma electrica estabilizada para equipos informaticos.

FECHA	Nro.	MODIFICACION	VERIFICADO	APROBADO

PODER JUDICIAL
CORTE SUPREMA DE JUSTICIA
DIRECCION DE INFRAESTRUCTURA FISICA

OBRA: JUZGADO DE PAZ CNEL. OVIEDO
UBICACION: CIRCUNSCRIPCION DE CAAGUAZU

PLANO: Planta Instalacion Electrica/AireAcondicionado/Telefonica

PLANO N° 22

PROYECTO	ESCALA	DIBUJO	FECHA
DEPARTAMENTO DE OBRAS Y PROYECTOS	1/100	Ing. Cano	MAYO 2012

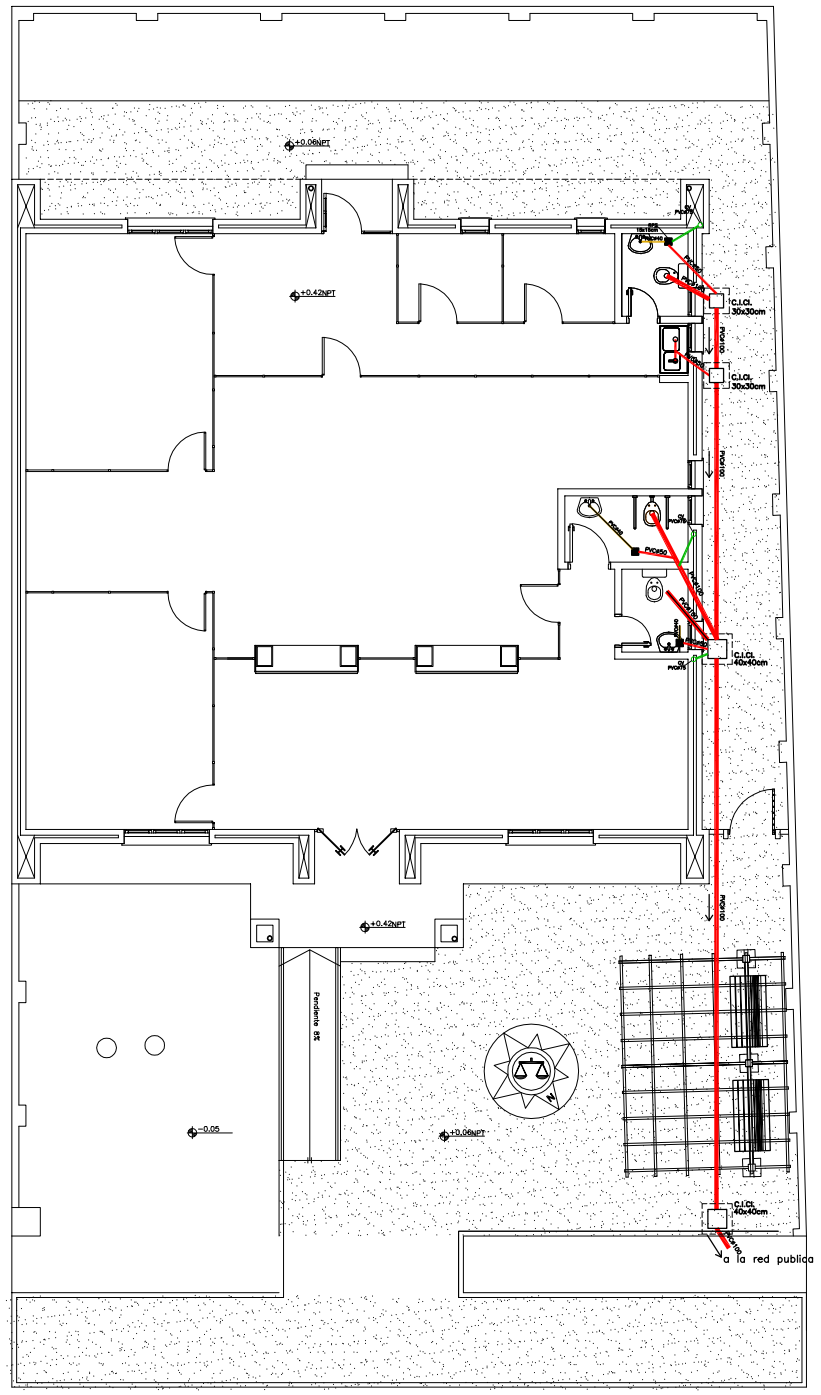

PLANTA INSTALACION DESAGUE CLOACAL

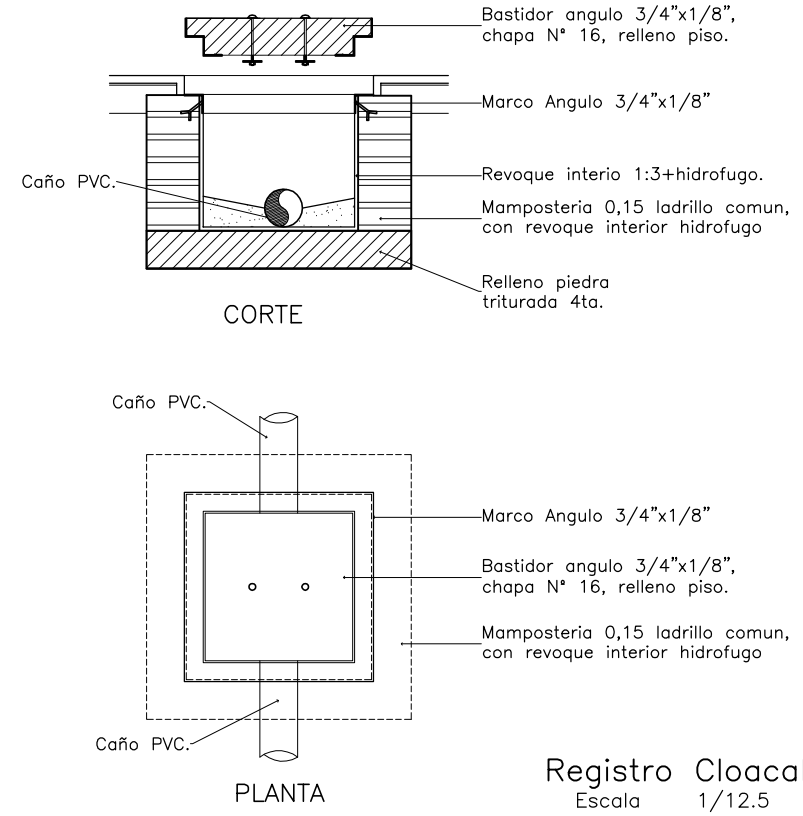

Registro Cloacal
Escala 1/12.5

FECHA	Nro.	MODIFICACION	VERIFICADO	APROBADO

PODER JUDICIAL
CORTE SUPREMA DE JUSTICIA
DIRECCION DE INFRAESTRUCTURA FISICA

OBRA: JUZGADO DE PAZ CNEL. OVIEDO
UBICACION: CIRCUNSCRIPCION DE CAAGUAZU

PLANO: Planta Desague Cloacal – Detalles

PLANO N° 23

PROYECTO	ESCALA	DIBUJO	FECHA
DEPARTAMENTO DE OBRAS Y PROYECTOS	1/100	Ing. Cano	MAYO 2012

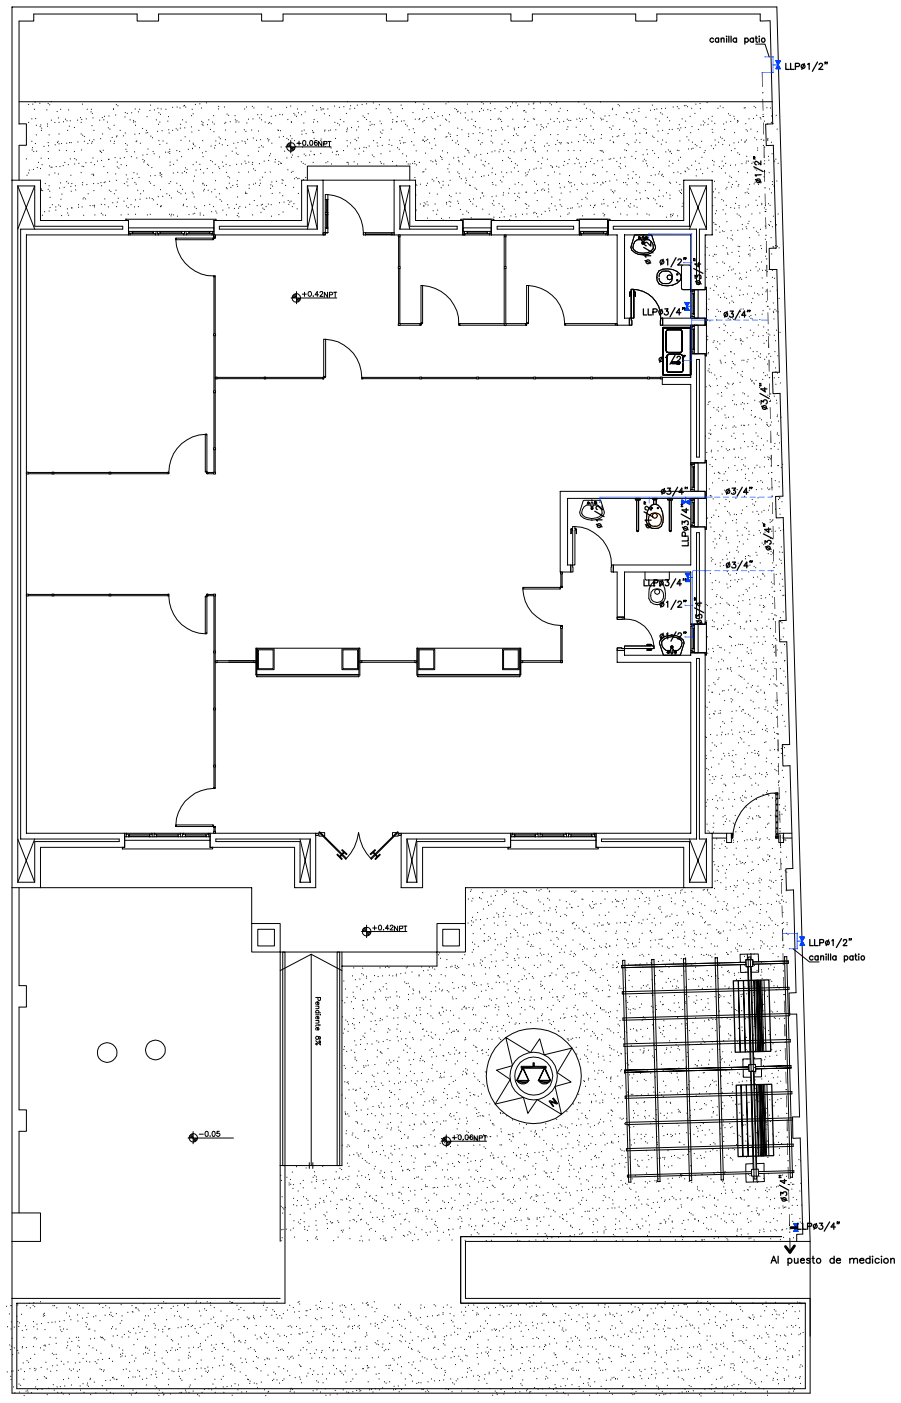

PLANTA INSTALACION AGUA CORRIENTE

FECHA	Nro.	MODIFICACION	VERIFICADO	APROBADO

PODER JUDICIAL
CORTE SUPREMA DE JUSTICIA
DIRECCION DE INFRAESTRUCTURA FISICA

OBRA: JUZGADO DE PAZ CNEL. OVIEDO
UBICACION: CIRCUNSCRIPCION DE CAAGUAZU

PLANO: Planta Instalacion Agua Corriente

PLANO N° 24

PROYECTO	ESCALA	DIBUJO	FECHA
DEPARTAMENTO DE OBRAS Y PROYECTOS	1/100	Ing. Cano	MAYO 2012

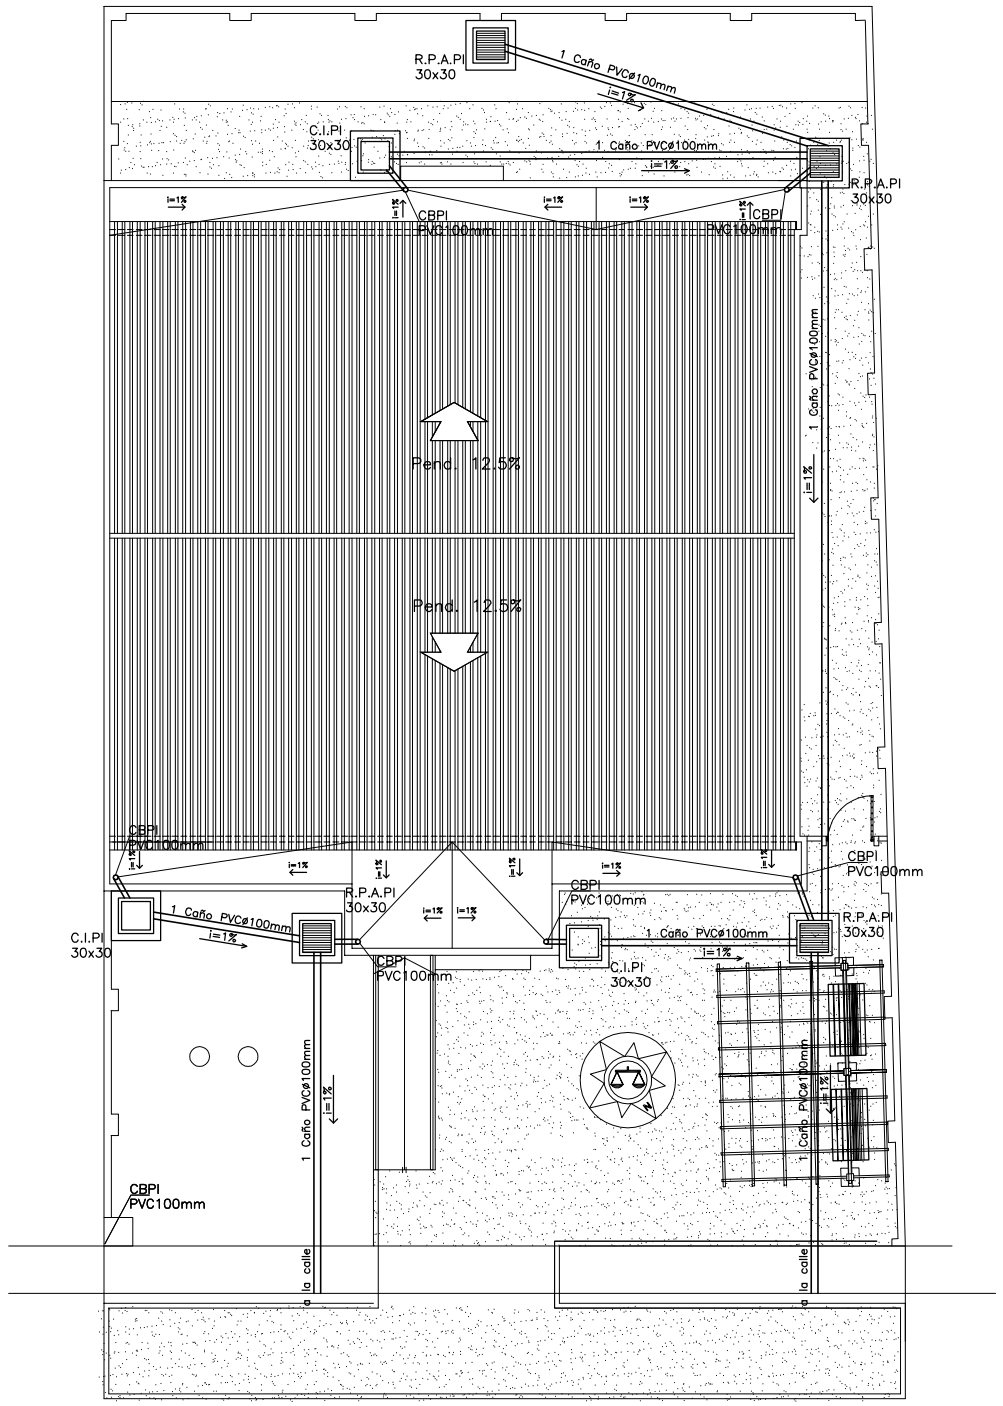

PLANTA INSTALACION DESAGUE PLUVIAL

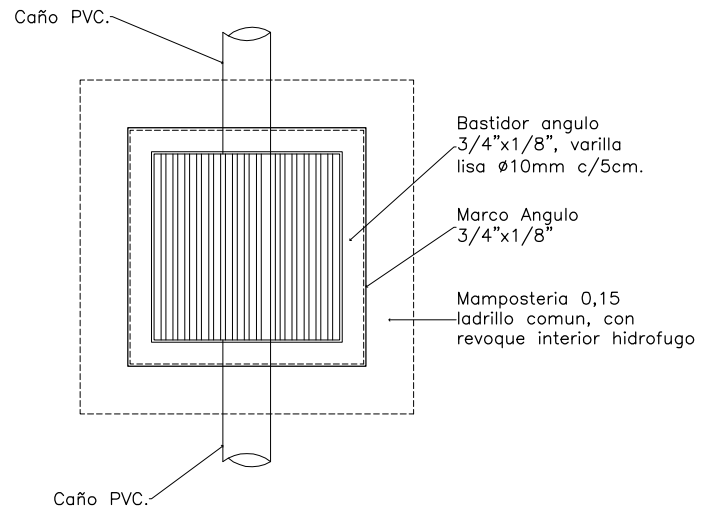

PLANTA

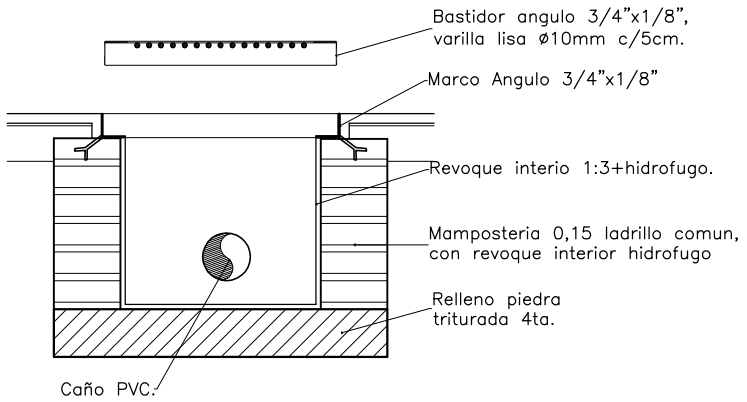

CORTE

Registro Abierto
Escala 1/20

FECHA	Nro.	MODIFICACION	VERIFICADO	APROBADO

PODER JUDICIAL
CORTE SUPREMA DE JUSTICIA
DIRECCION DE INFRAESTRUCTURA FISICA

OBRA: JUZGADO DE PAZ CNEL. OVIEDO
UBICACION: CIRCUNSCRIPCION DE CAAGUAZU

PLANO: Planta Instalacion Desague Pluvial – Detalles

PLANO Nº 25

PROYECTO	ESCALA	DIBUJO	FECHA
DEPARTAMENTO DE OBRAS Y PROYECTOS	1/100	Ing. Cano	MAYO 2012

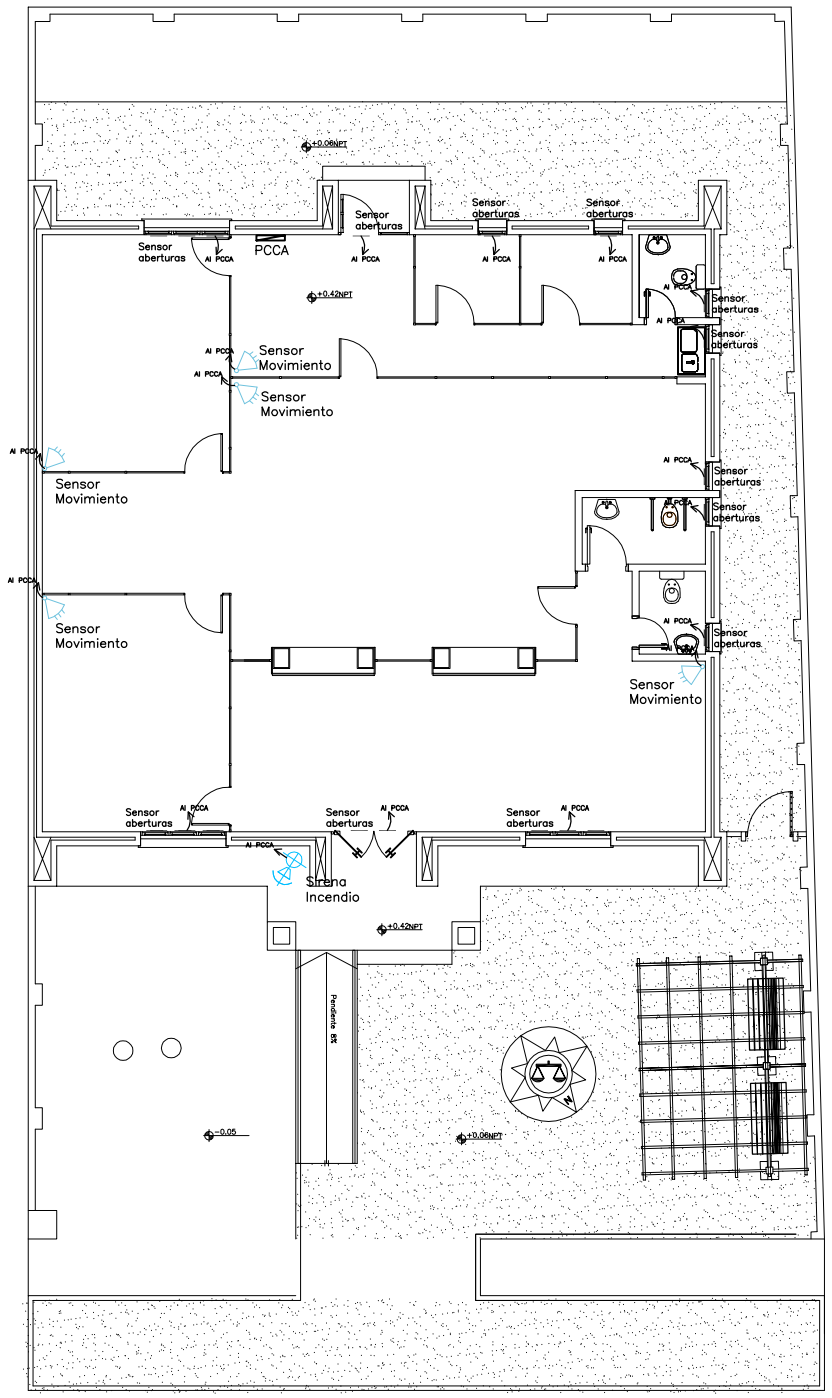

PLANTA INSTALACION ESPECIALES – ROBO –

REFERENCIA:

- PCCA – Panel central de control alarma contra intrusos (robo)
- Sensor de movimiento
- Sirena acustica para alarma contra intrusos (robo) instalado en el exterior del edificio.
- Sensor de aperturas de aberturas contra intruso.

FECHA	Nro.	MODIFICACION	VERIFICADO	APROBADO

PODER JUDICIAL
CORTE SUPREMA DE JUSTICIA
DIRECCION DE INFRAESTRUCTURA FISICA

OBRA: JUZGADO DE PAZ CNEL. OVIEDO
UBICACION: CIRCUNSCRIPCION DE CAAGUAZU

PLANO: Planta Instalacion Instalaciones Especiales–Robo

PLANO Nº 26

PROYECTO	ESCALA	DIBUJO	FECHA
DEPARTAMENTO DE OBRAS Y PROYECTOS	1/100	Ing. Cano	MAYO 2012

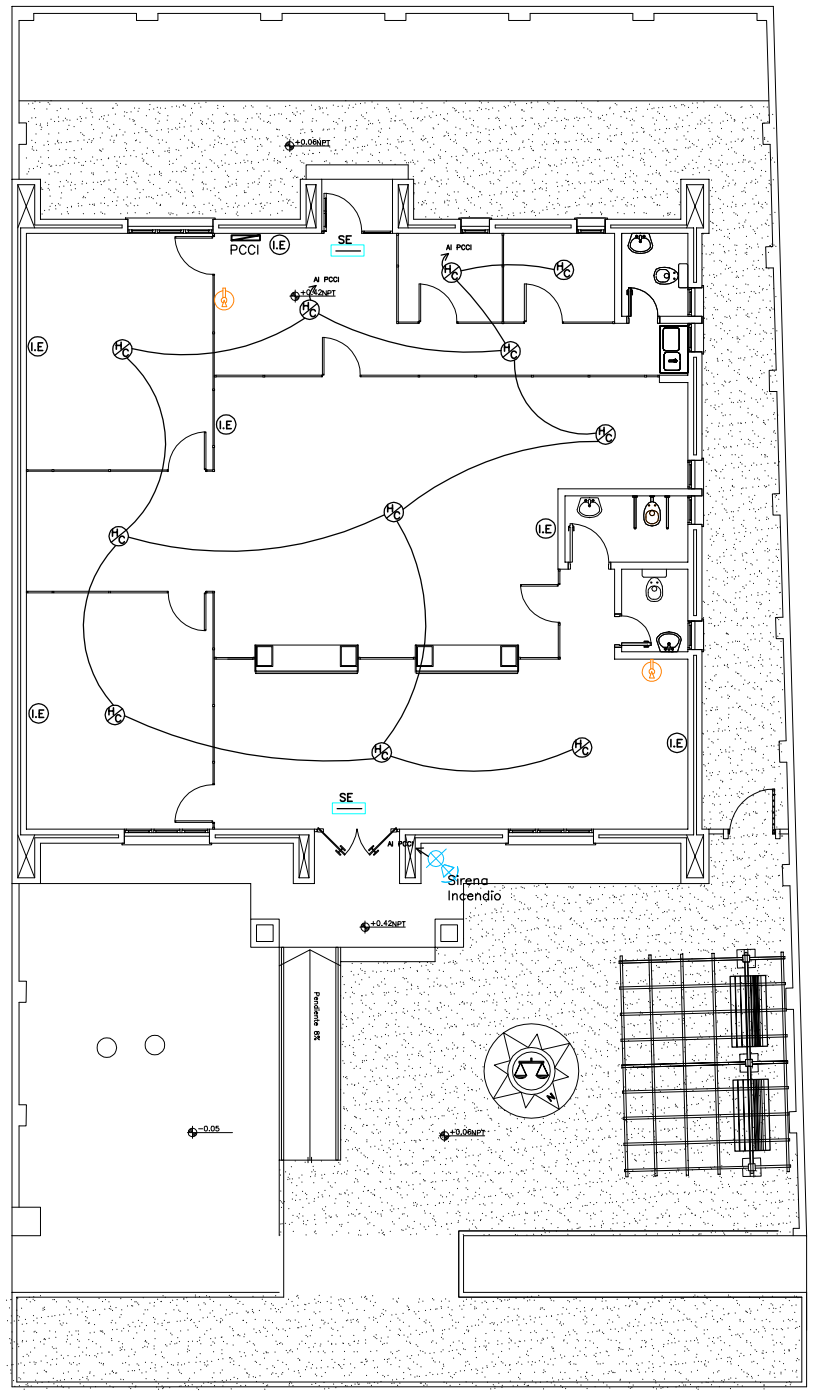

PLANTA INSTALACION ESPECIALES – INCENDIO –

REFERENCIA:

- PCCI – Panel central de control alarma contra incendios.
- Sensor de humo calor
- Iluminacion de emergencias autonomas
- Cartel luminoso SALIDA DE EMERGENCIA.
- Extintor Tipo ABC de 4 Kg.
- Sirena acustica para alarma contra Incendios instalado en el exterior del edificio.

FECHA	Nro.	MODIFICACION	VERIFICADO	APROBADO

PODER JUDICIAL
CORTE SUPREMA DE JUSTICIA
DIRECCION DE INFRAESTRUCTURA FISICA

OBRA: JUZGADO DE PAZ CNEL. OVIEDO
UBICACION: CIRCUNSCRIPCION DE CAAGUAZU

PLANO: Planta Instalacion Instalaciones Especiales–Incendio

PLANO Nº 27

PROYECTO	ESCALA	DIBUJO	FECHA
DEPARTAMENTO DE OBRAS Y PROYECTOS	1/100	Ing. Cano	MAYO 2012

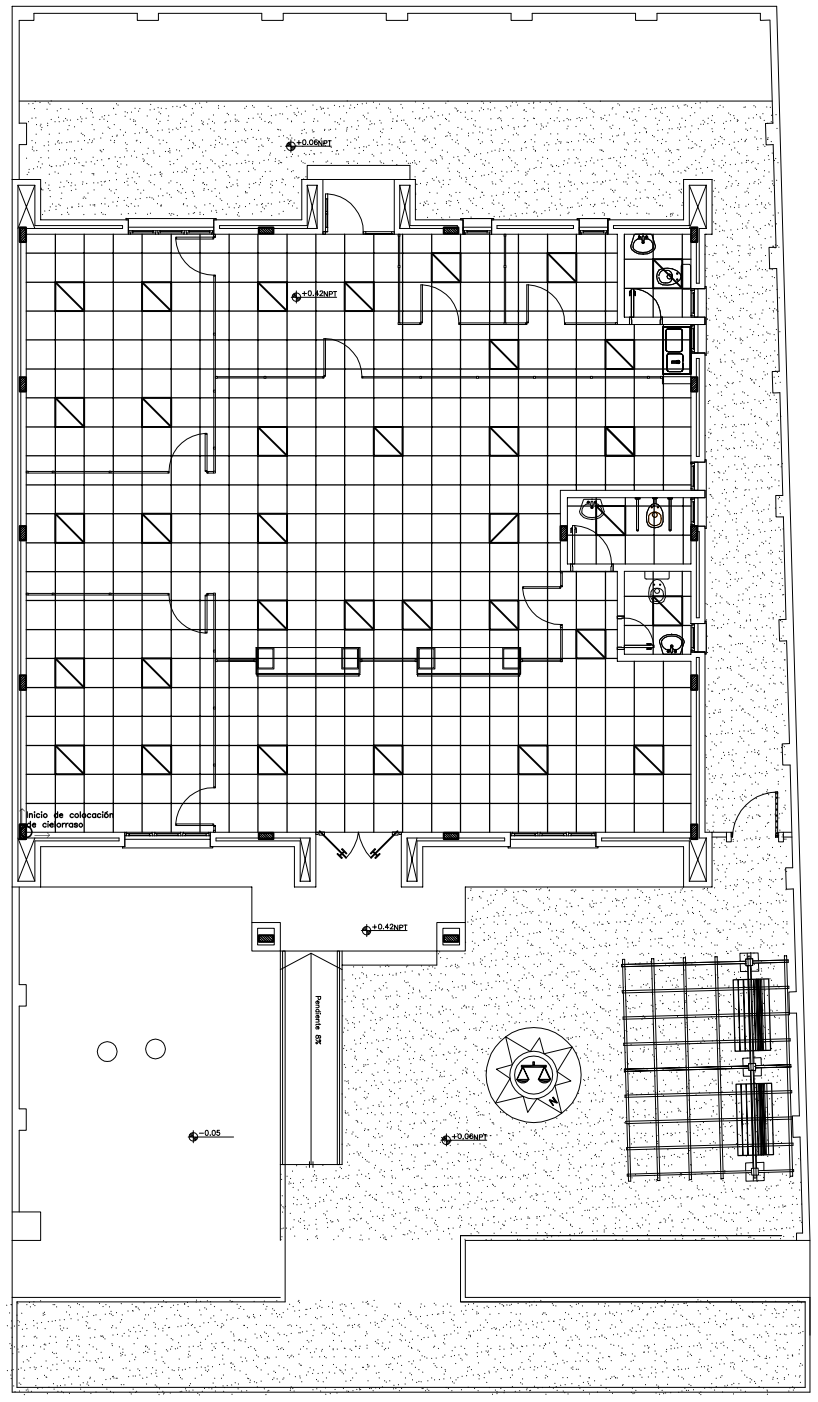

PLANTA INSTALACION CIELORRASO

FECHA	Nro.	MODIFICACION	VERIFICADO	APROBADO

PODER JUDICIAL
CORTE SUPREMA DE JUSTICIA
DIRECCION DE INFRAESTRUCTURA FISICA

OBRA: JUZGADO DE PAZ CNEL. OVIEDO
UBICACION: CIRCUNSCRIPCION DE CAAGUAZU

PLANO: Planta Instalacion Cielorraso

PLANO Nº 28

PROYECTO	ESCALA	DIBUJO	FECHA
DEPARTAMENTO DE OBRAS Y PROYECTOS	1/100	Ing. Cano	MAYO 2012

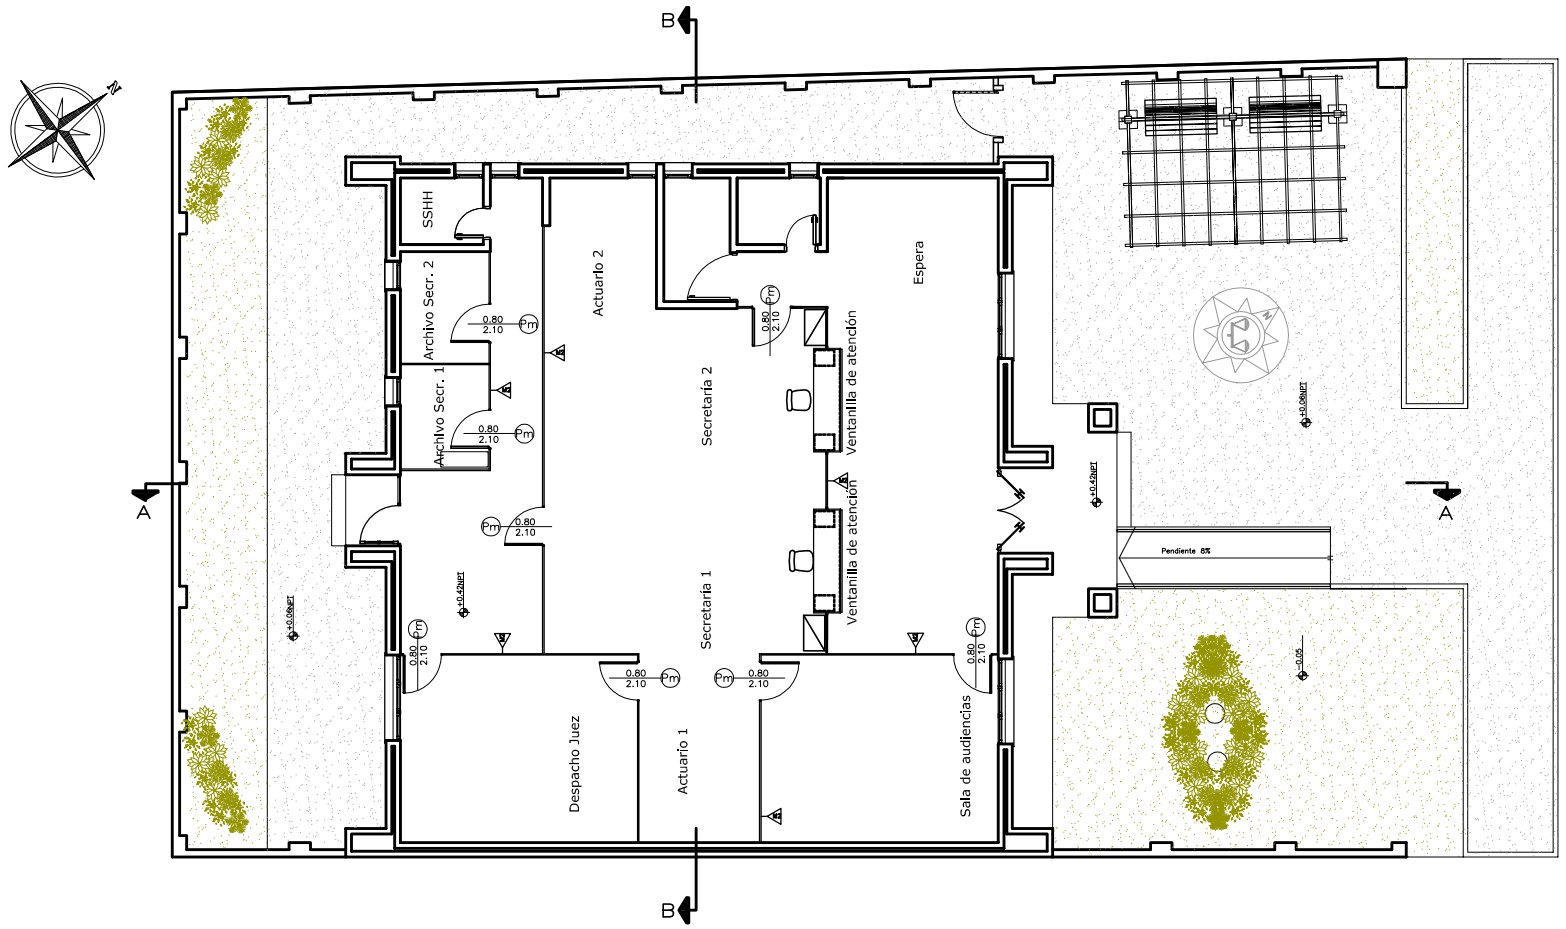

PLANTA COLOCACION DE MAMPARAS

DETALLE MAMPARAS M2

M2

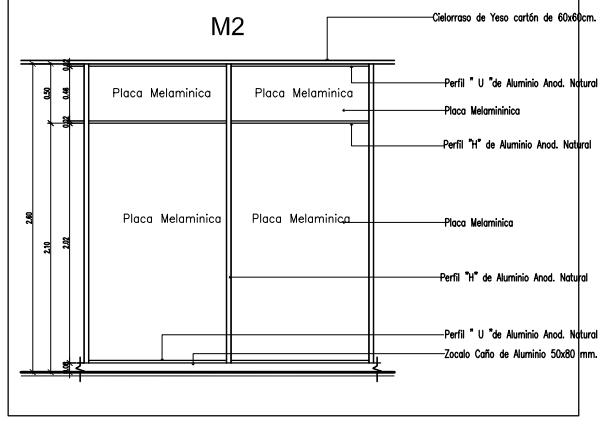

ESC: 1/25

PERFIL DE ZOCALO EN MAMPARAS

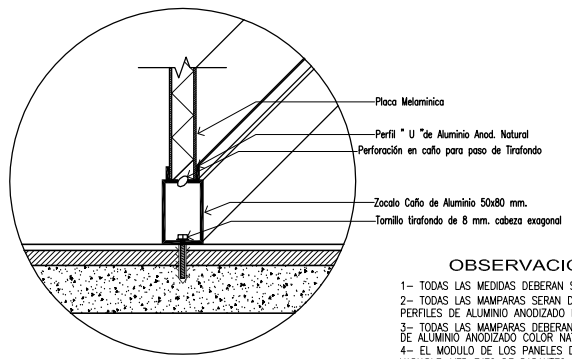

ESC: 1/25

OBSERVACIONES

1– TODAS LAS MEDIDAS DEBERAN SER VERIFICADAS EN OBRA.
2– TODAS LAS MAMPARAS SERAN DE MELAMINA COLOR A DEFINIR CON PERFILES DE ALUMINIO ANODIZADO NATURAL.
3– TODAS LAS MAMPARAS DEBERAN LLEVAR COMO ZOCALO UN CAÑO DE ALUMINIO ANODIZADO COLOR NATURAL DE 80 x 50 mm
4– EL MODULO DE LOS PANELES DE LAS MAMPARAS ES VARIABLE. VER EJES DE PARANTES EN PLANTAS.
5– LAS PUERTAS DE MAMPARAS SERAN DE 0.80 m. DE ANCHO POR 2.10 m. DE ALTURA, CON CERRADURAS PARA MAMPARAS
6– TODAS LAS MAMPARAS TENDRAN TERMINACION DOBLE FAZ, LLEGANDO HASTA EL CIELORRASO

FECHA	Nro.	MODIFICACION	VERIFICADO	APROBADO

PODER JUDICIAL
CORTE SUPREMA DE JUSTICIA
DIRECCION DE INFRAESTRUCTURA FISICA

OBRA: JUZGADO DE PAZ CNEL. OVIEDO
UBICACION: CIRCUNSCRIPCION DE CAAGUAZU

PLANO: PLANTA COLOCACION DE MAMPARAS

PLANO Nº 29

PROYECTO	ESCALA	DIBUJO	FECHA
DEPARTAMENTO DE OBRAS Y PROYECTOS	1/100	Arq. E.M.S.M.	MAYO 2012

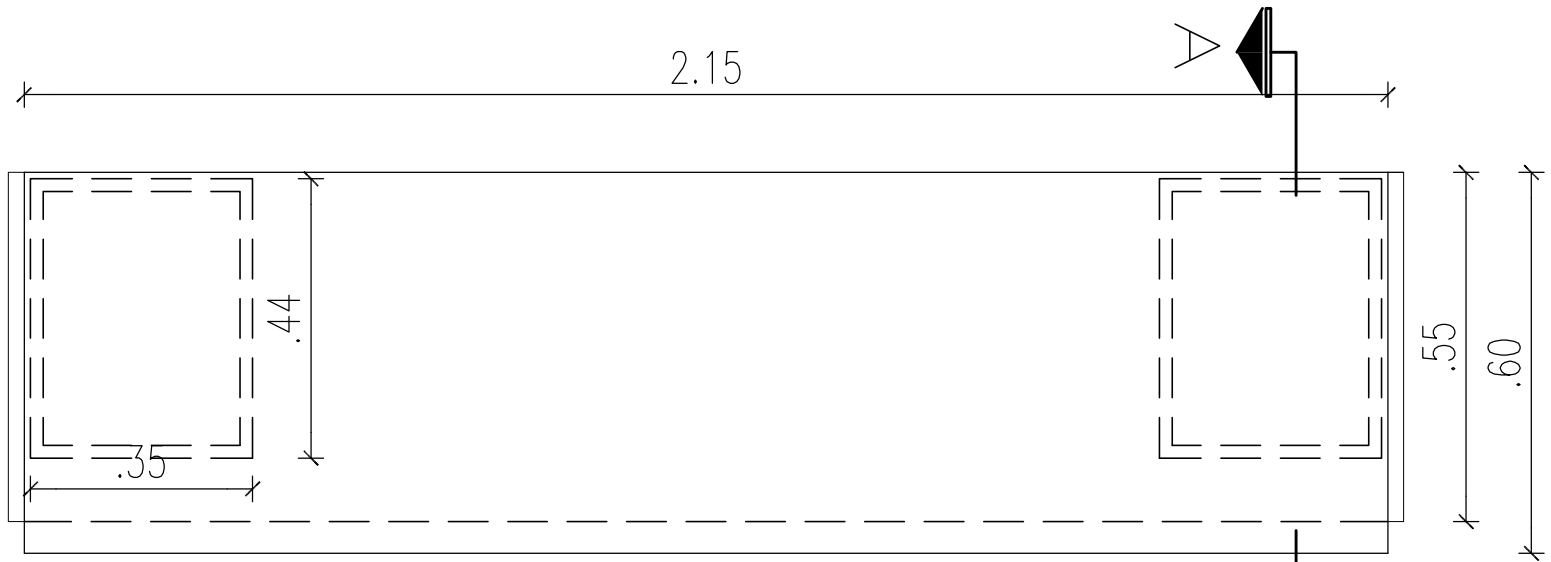

PLANTA

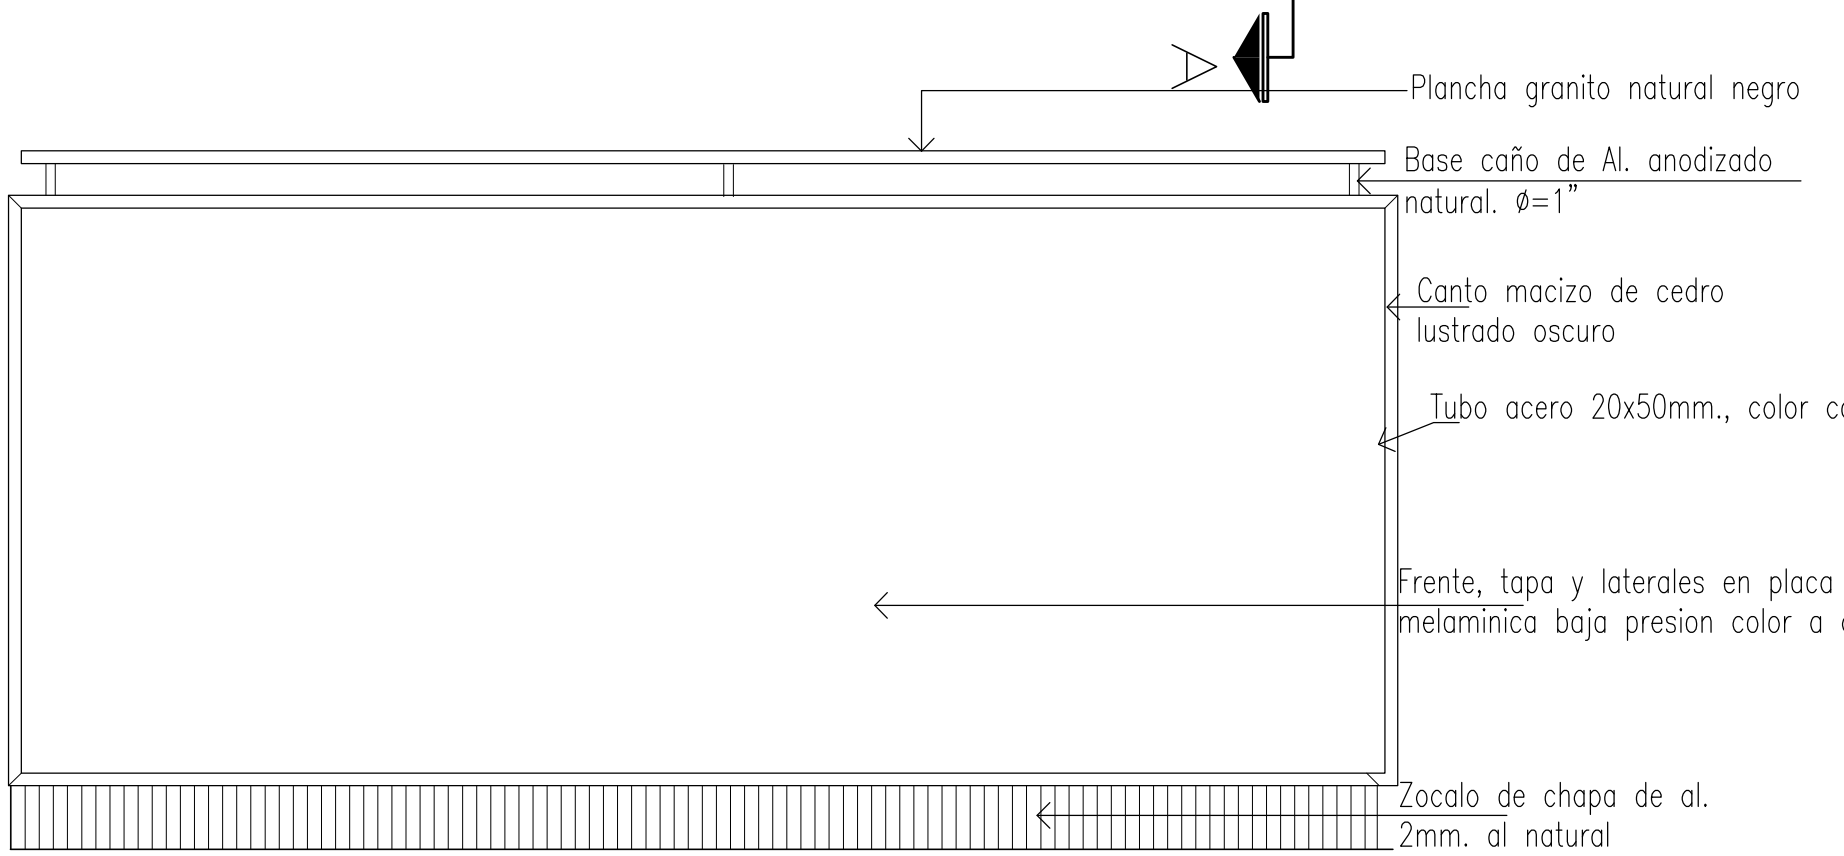

FACHADA

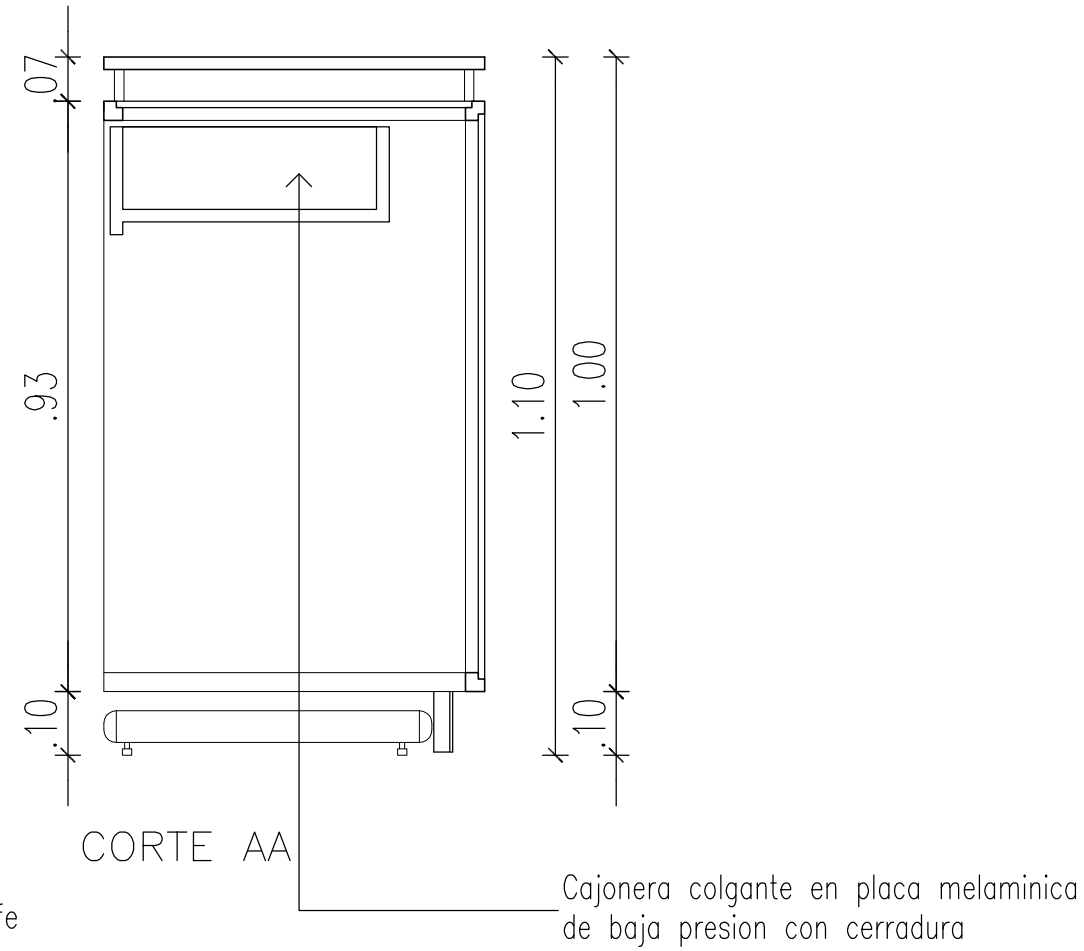

CORTE AA

DETALLE DE VENTANILLA DE ATENCIÓN

PODER JUDICIAL
CORTE SUPREMA DE JUSTICIA
DIRECCION DE INFRAESTRUCTURA FISICA

OBRA: JUZGADO DE PAZ CNEL. OVIEDO UBICACION: CIRCUNSCRIPCION DE CAAGUAZU			PLANO Nº 30
PLANO: DETALLE DE VENTANILLA DE ATENCION			
PROYECTO	ESCALA	DIBUJO	FECHA
DEPARTAMENTO DE OBRAS Y PROYECTOS	1/10	Arq. E.M.S.M.	MAYO 2012

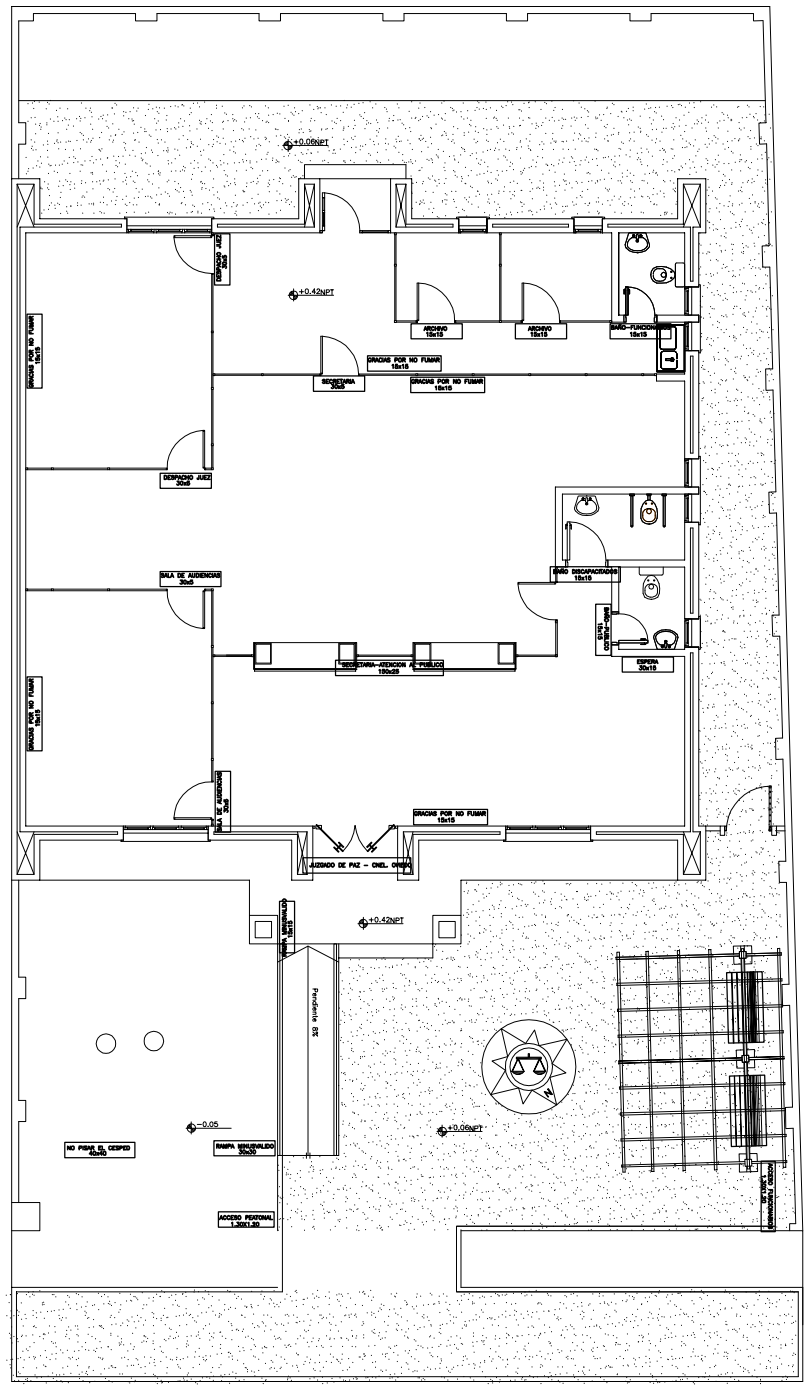

PLANTA UBICACION SEÑALETICA

FECHA	Nro.	MODIFICACION	VERIFICADO	APROBADO

PODER JUDICIAL
CORTE SUPREMA DE JUSTICIA
DIRECCION DE INFRAESTRUCTURA FISICA

OBRA: JUZGADO DE PAZ CNEL. OVIEDO
UBICACION: CIRCUNSCRIPCION DE CAAGUAZU

PLANO: Planta Ubicacion Señaletica

PLANO Nº 31

PROYECTO	ESCALA	DIBUJO	FECHA
DEPARTAMENTO DE OBRAS Y PROYECTOS	1/100	Ing. Cano	MAYO 2012

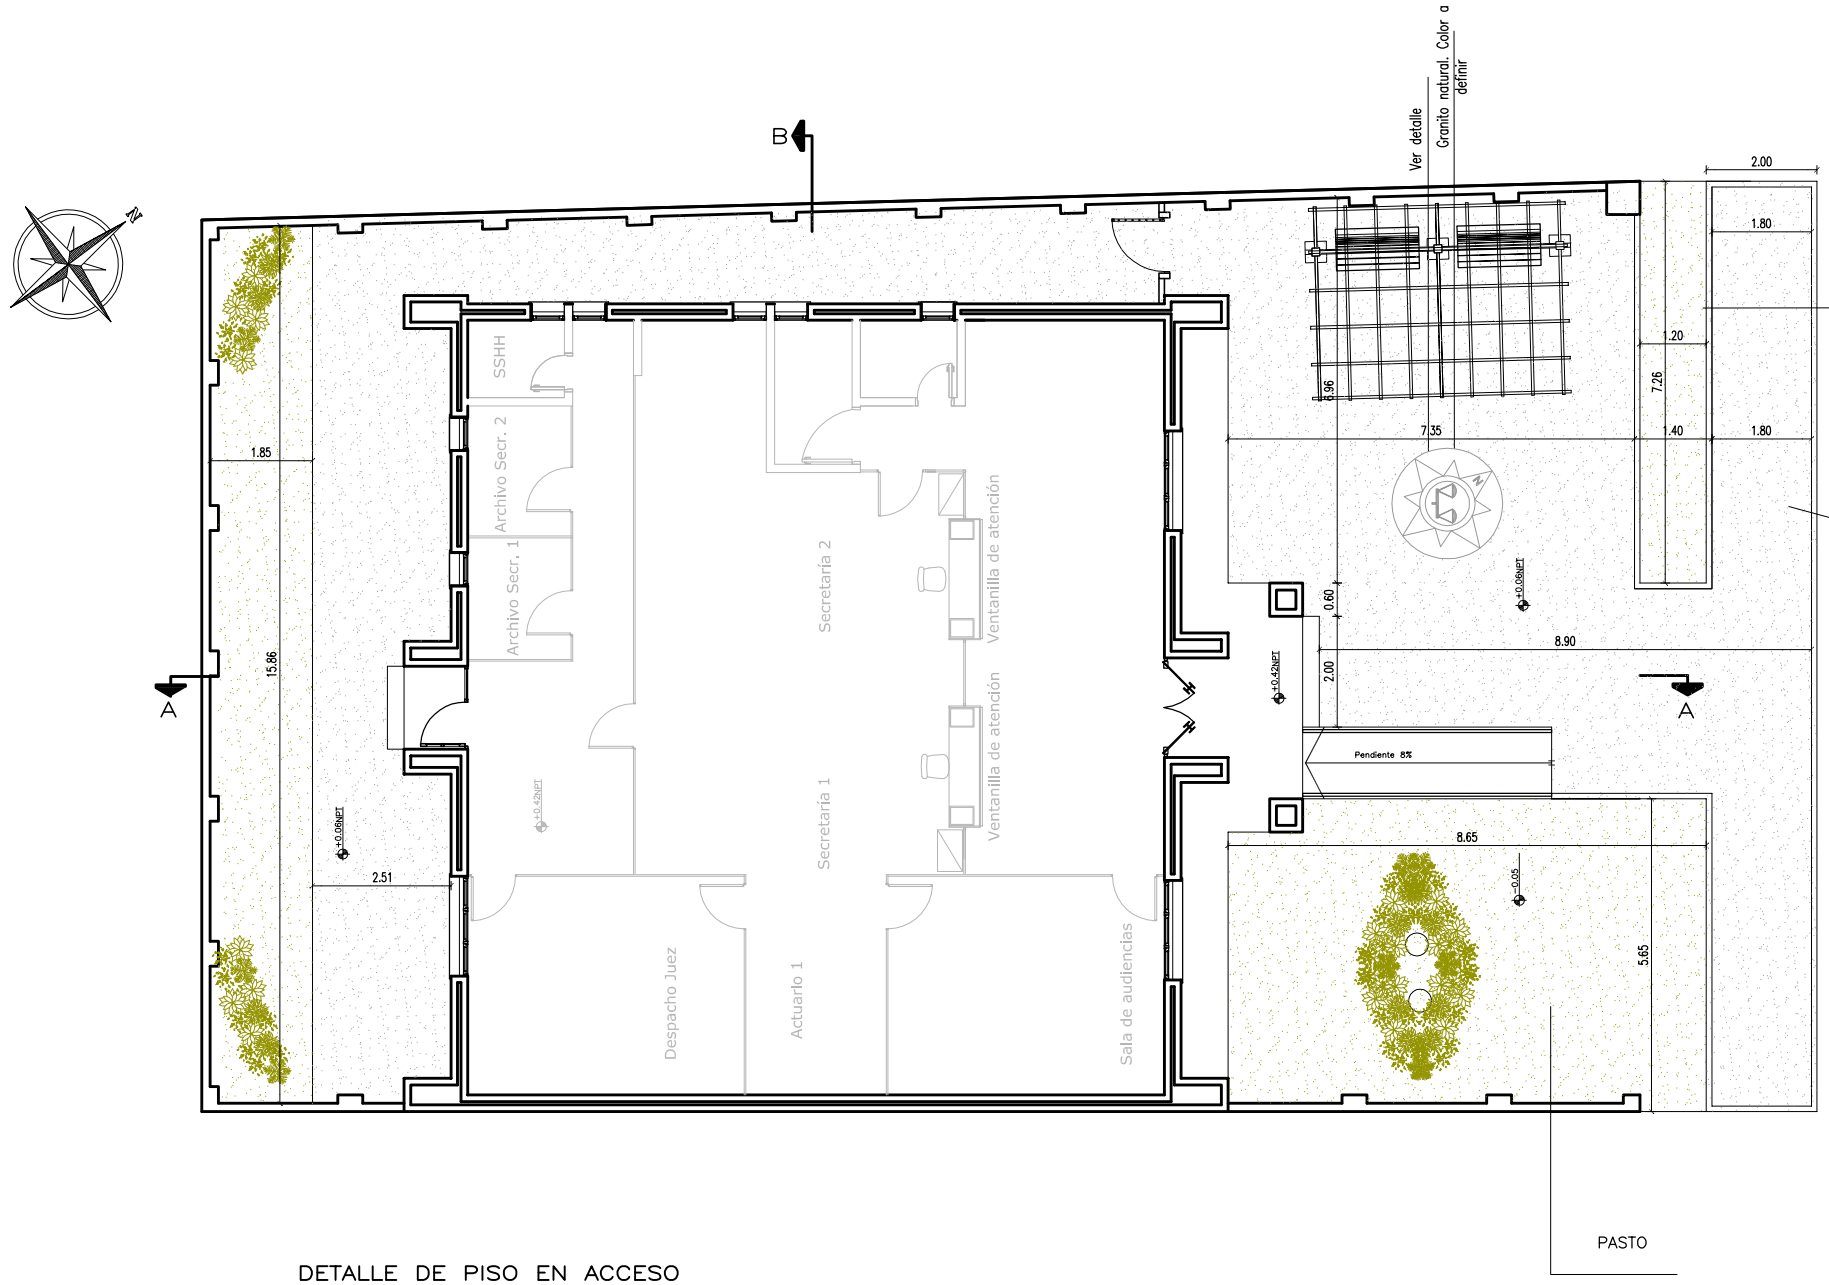

DETALLE DE PISO EN ACCESO

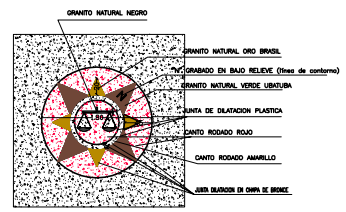

DETALLE DE ALEGORIA

FECHA	Nro.	MODIFICACION	VERIFICADO	APROBADO

PODER JUDICIAL
CORTE SUPREMA DE JUSTICIA
DIRECCION DE INFRAESTRUCTURA FISICA

OBRA: JUZGADO DE PAZ CNEL. OVIEDO
UBICACION: CIRCUNSCRIPCION DE CAAGUAZU

PLANO: DETALLE DE PISO Y ALEGORIA

PLANO N° 32

PROYECTO	ESCALA	DIBUJO	FECHA
DEPARTAMENTO DE OBRAS Y PROYECTOS	1/75	Arq. E.M.S.M	MAYO 2012

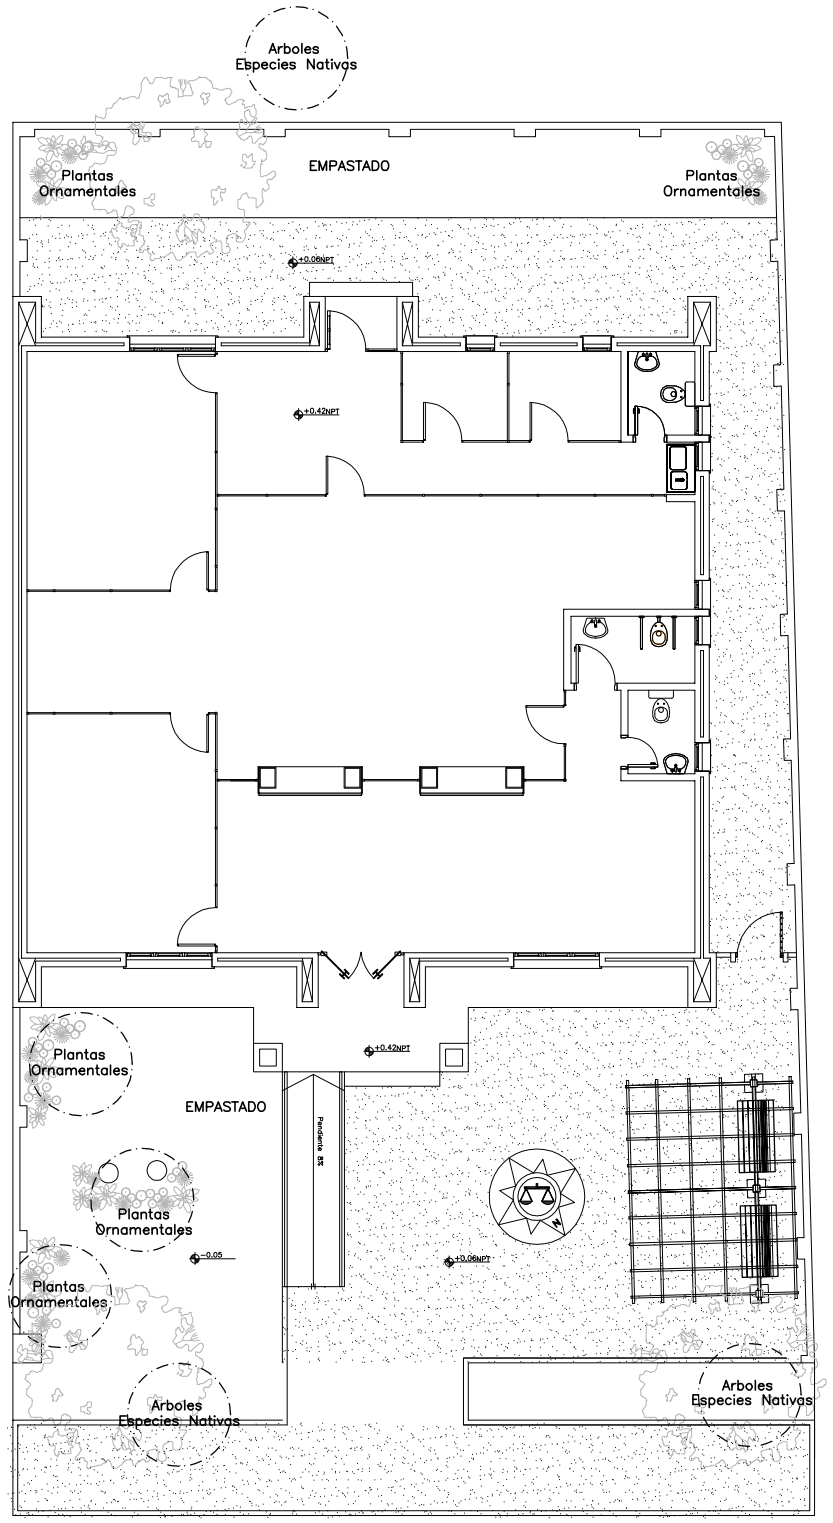

PLANTA JARDINERIA

FECHA	Nro.	MODIFICACION	VERIFICADO	APROBADO

PODER JUDICIAL
CORTE SUPREMA DE JUSTICIA
DIRECCION DE INFRAESTRUCTURA FISICA

OBRA: JUZGADO DE PAZ CNEL. OVIEDO
UBICACION: CIRCUNSCRIPCION DE CAAGUAZU

PLANO: Planta Jardineria

PLANO Nº 33

PROYECTO	ESCALA	DIBUJO	FECHA
DEPARTAMENTO DE OBRAS Y PROYECTOS	1/100	Ing. Cano	MAYO 2012

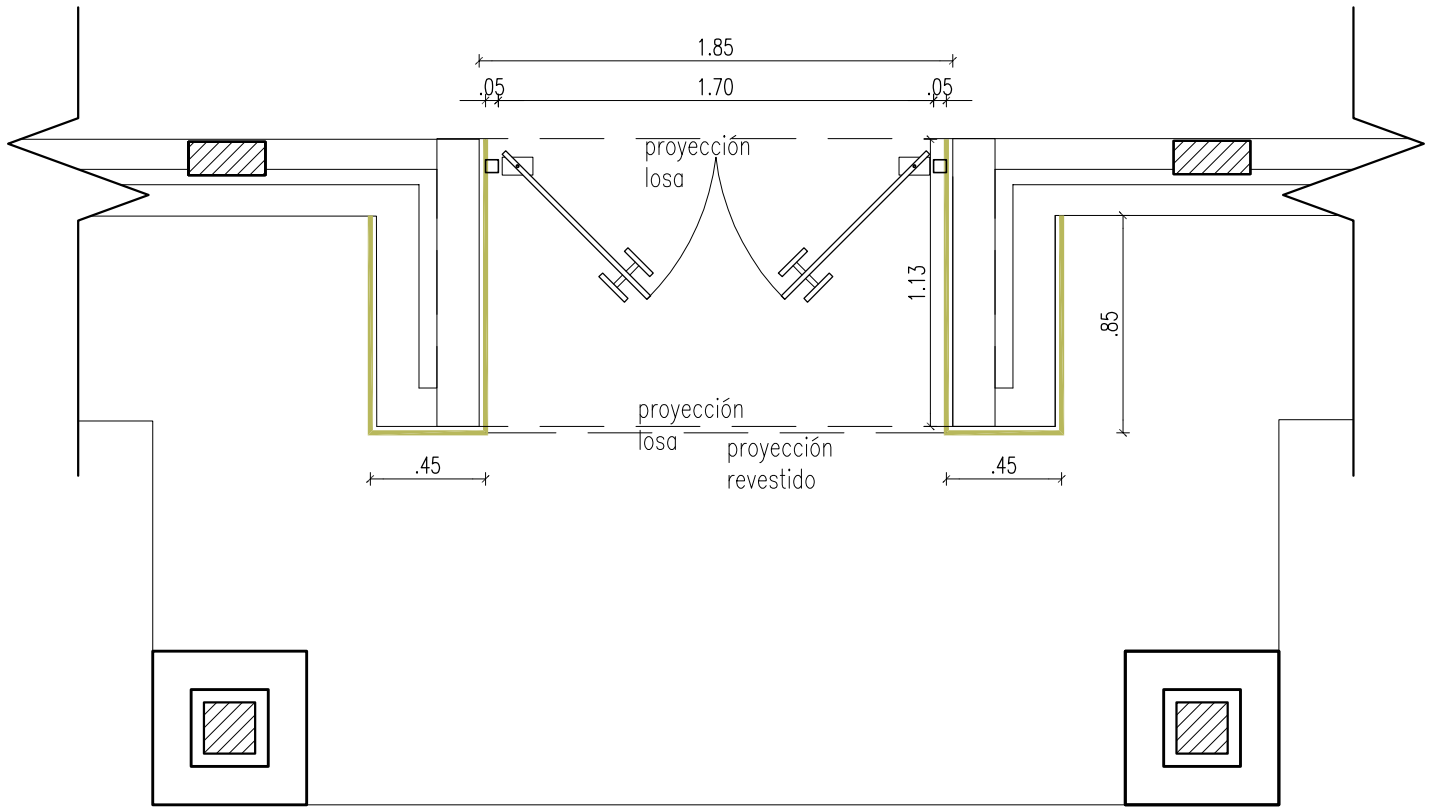

Planta

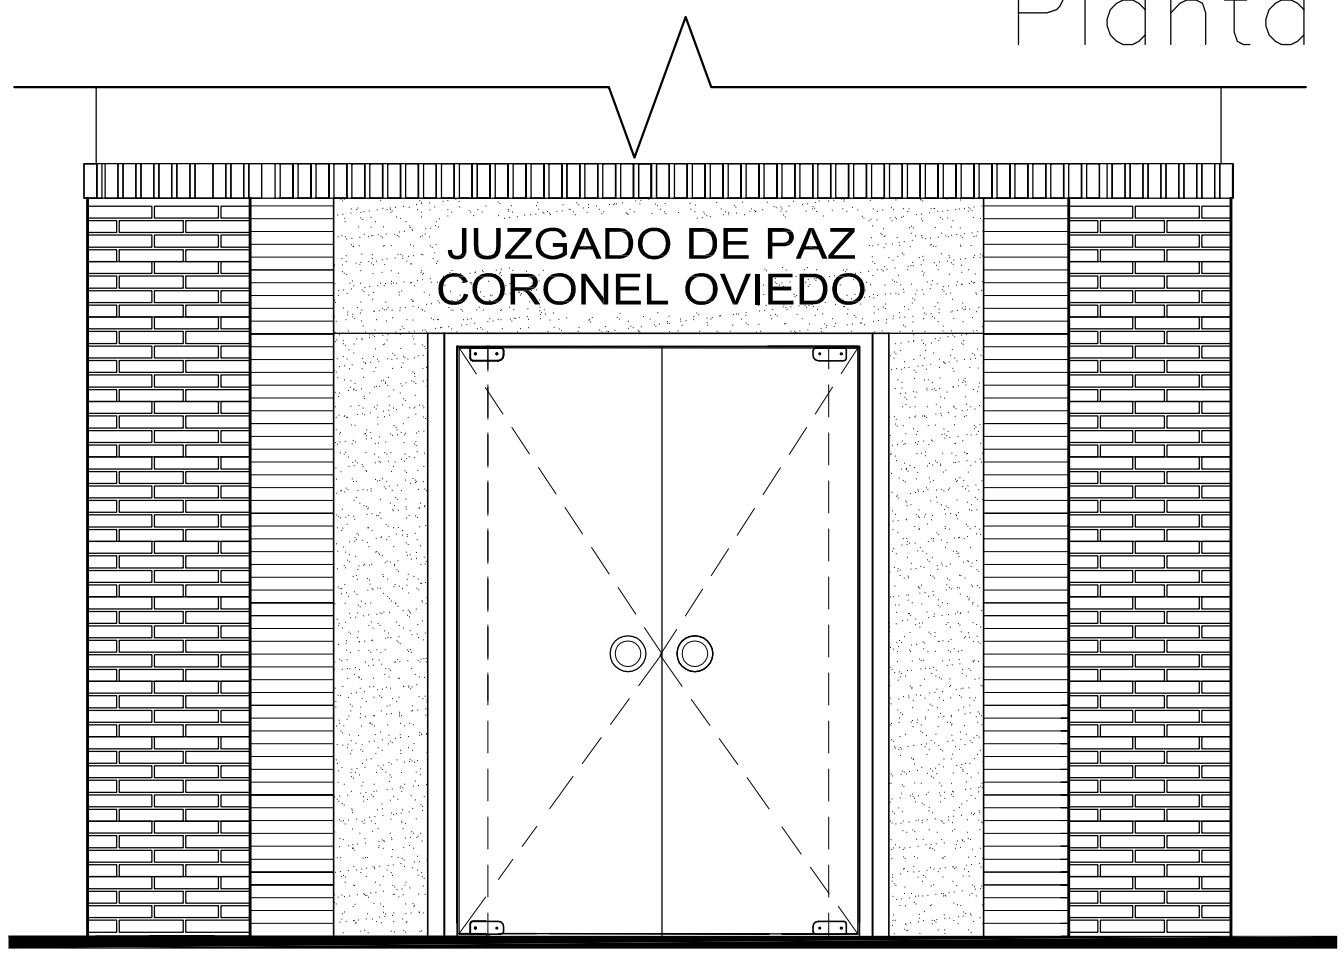

Fachada

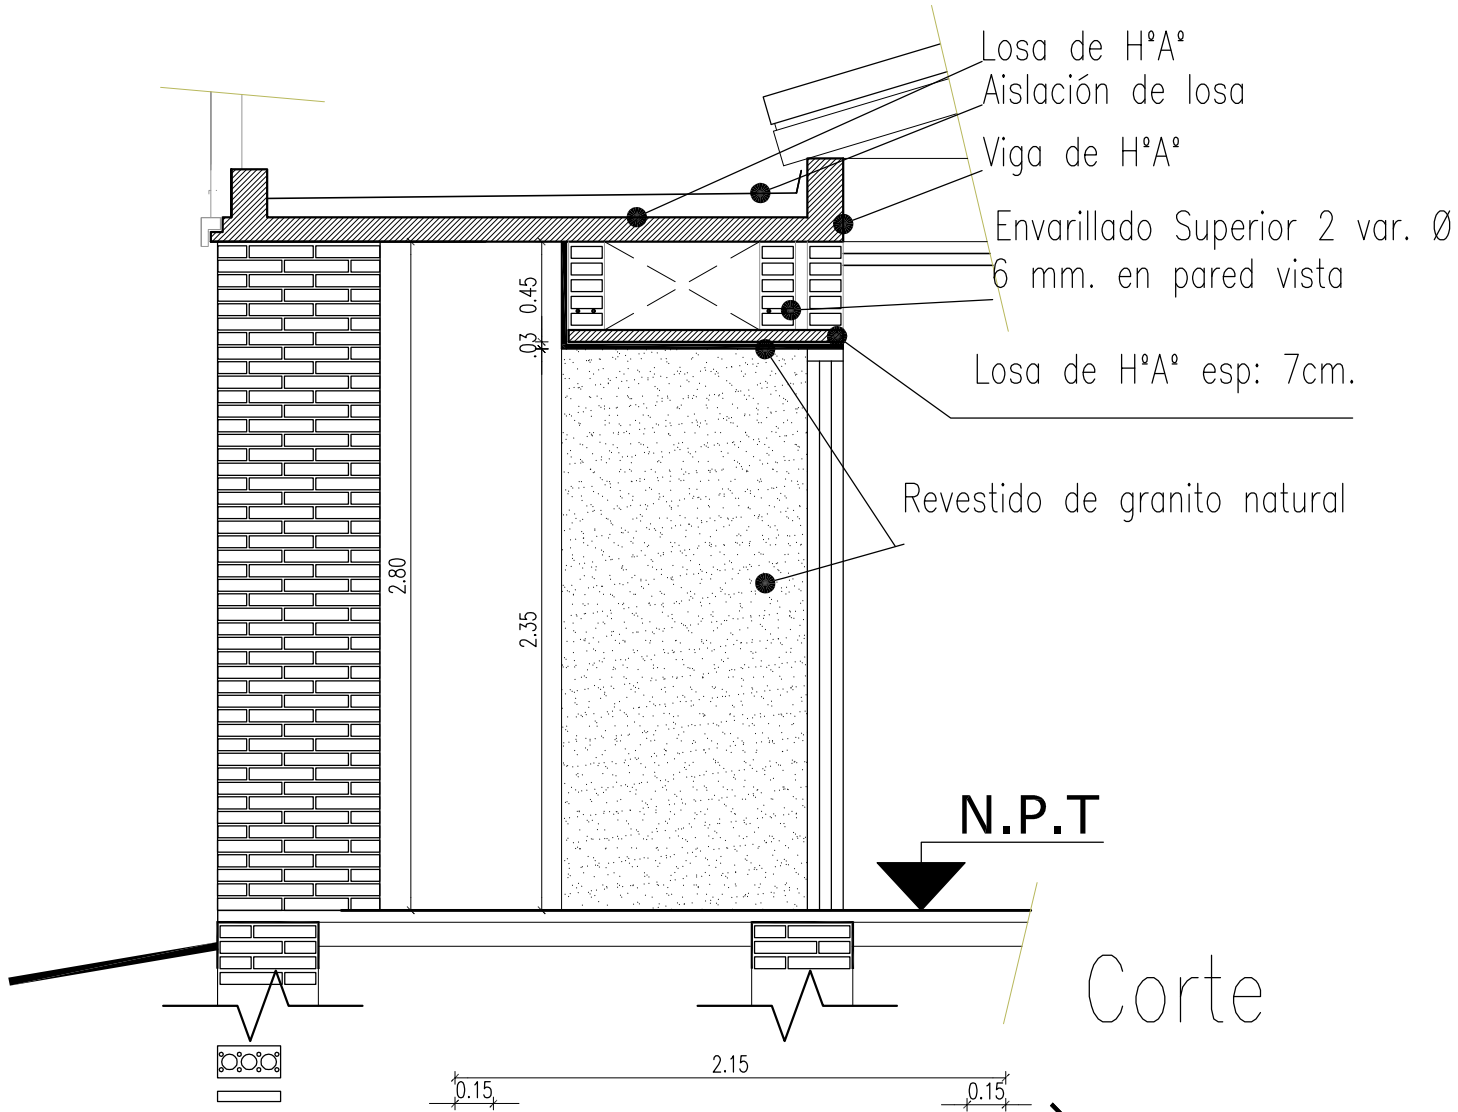

Corte

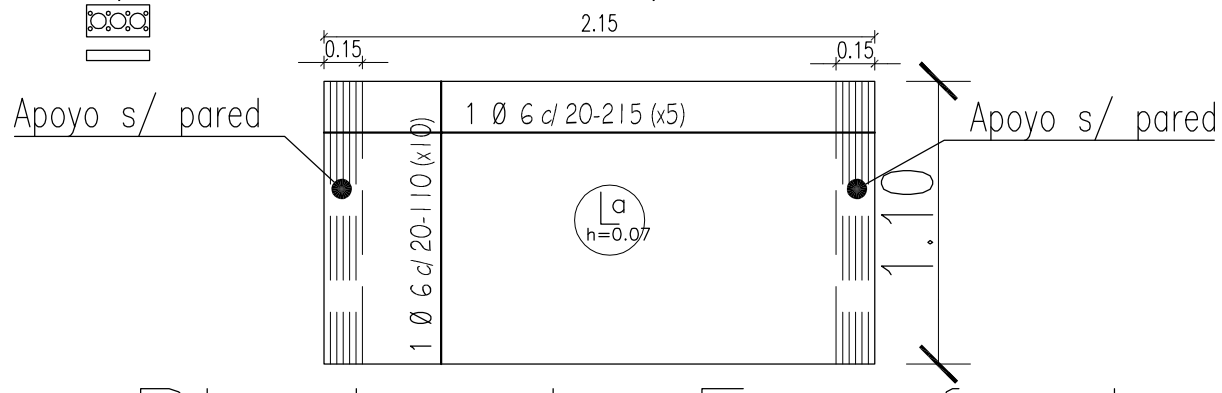

Planta de Encofrado

FECHA	Nro.	MODIFICACION	VERIFICADO	APROBADO

PODER JUDICIAL
CORTE SUPREMA DE JUSTICIA
DIRECCION DE INFRAESTRUCTURA FISICA

OBRA: JUZGADO DE PAZ CNEL. OVIEDO
UBICACION: CIRCUNSCRIPCION DE CAAGUAZU

PLANO: DETALLE DE PORTICO DE ACCESO PRINCIPAL

PLANO Nº 34

PROYECTO	ESCALA	DIBUJO	FECHA
DEPARTAMENTO DE OBRAS Y PROYECTOS	1/25	Arq. E.M.S.M	MAYO 2012