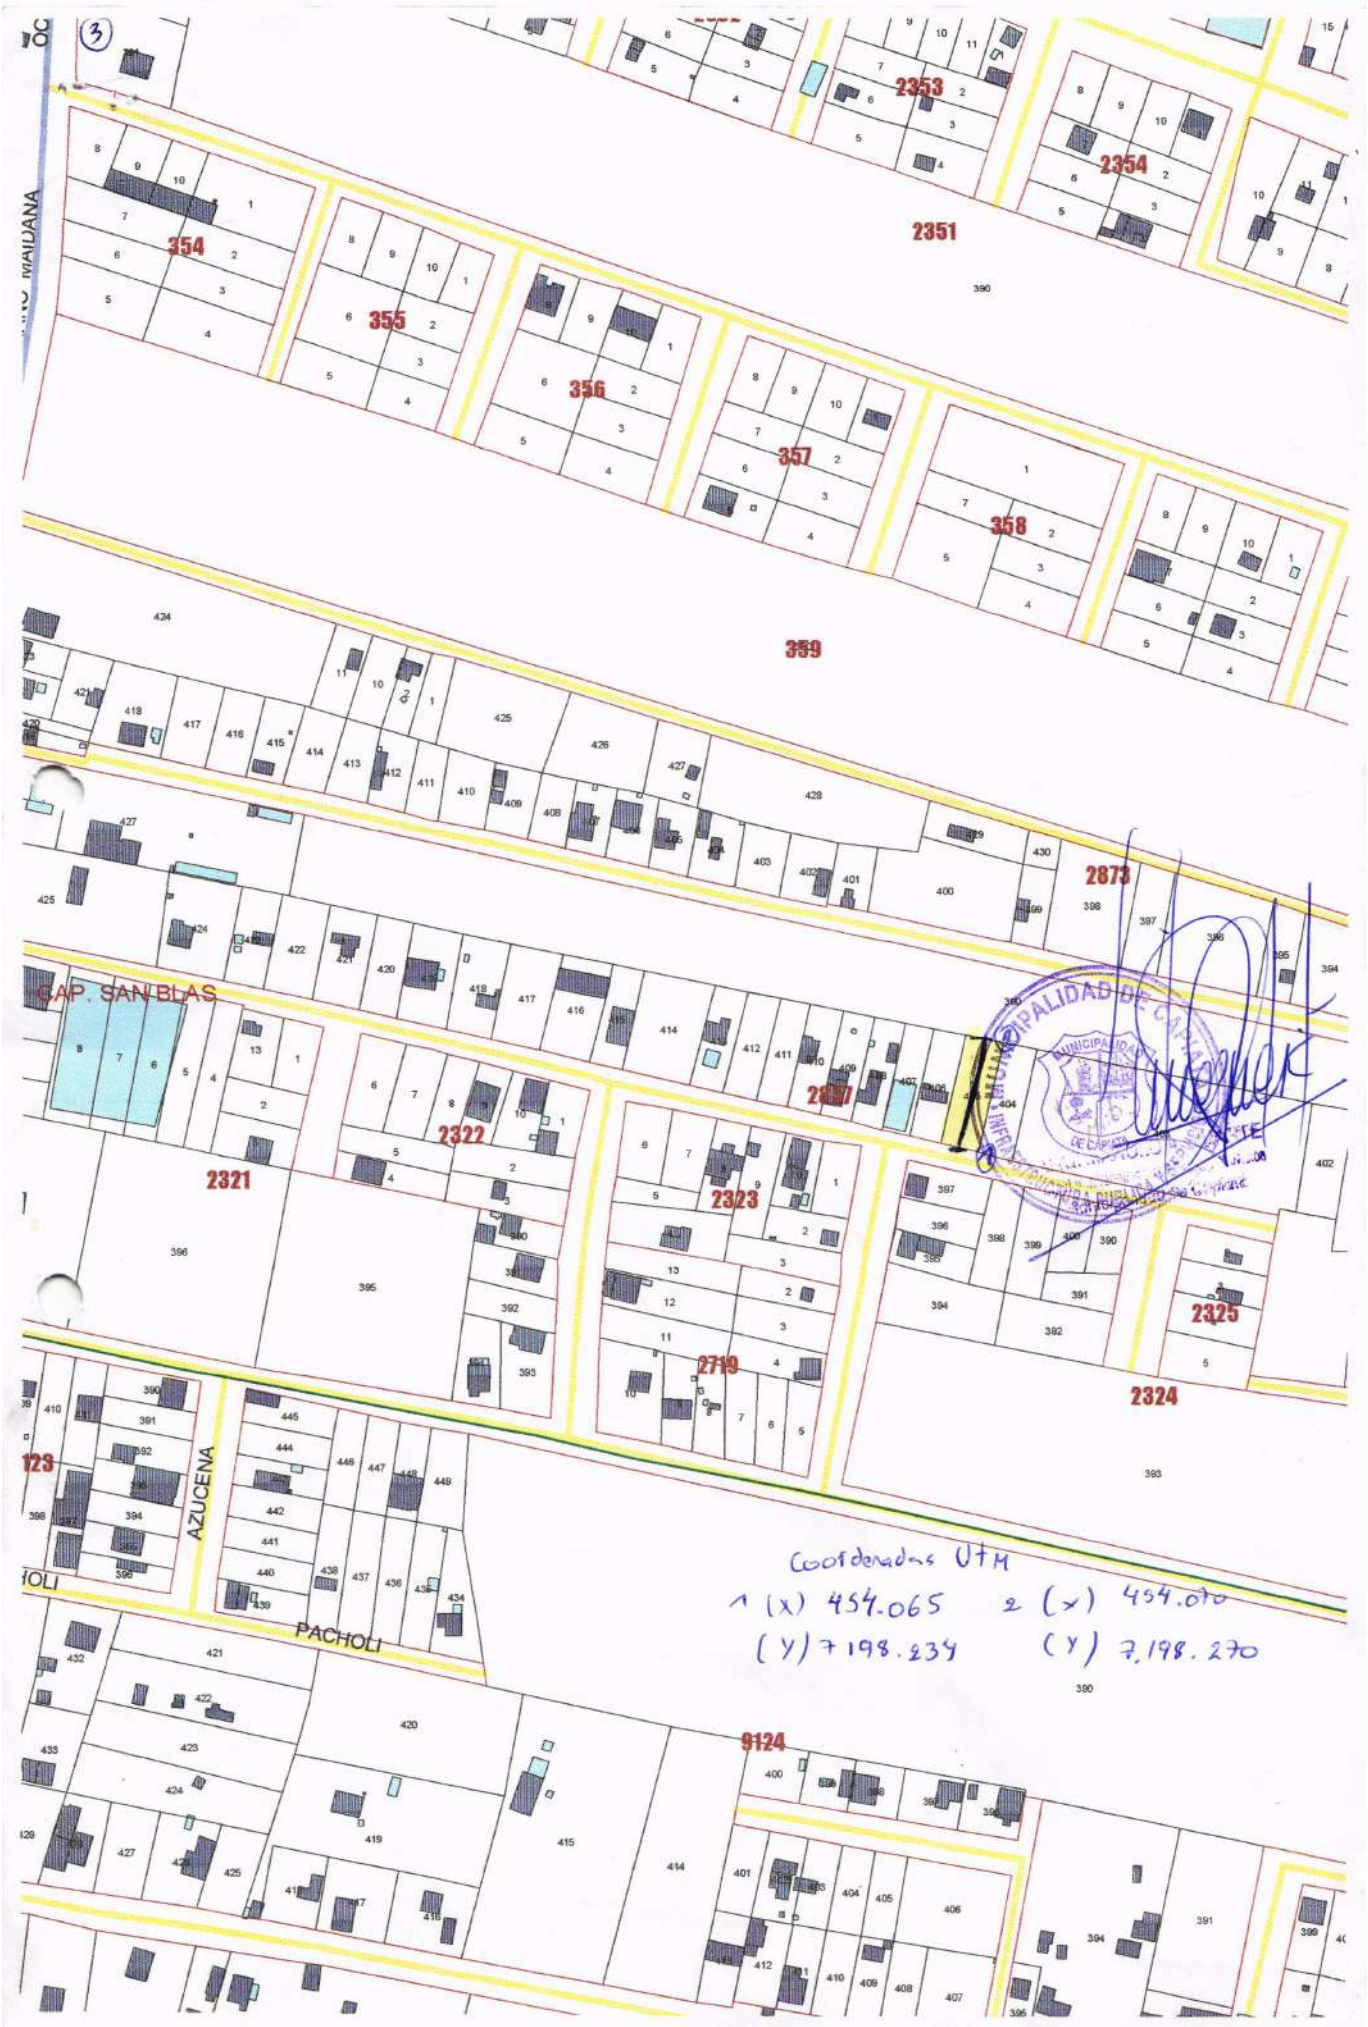
CAP. SAN BLAS
AZUCENA
PACHOLI
354
355
356
357
358
359
2351
2353
2354
2321
2322
2323
2324
2325
2719
2873
9124
123
Coordenadas UTM
1 (x) 454.065
(y) 7198.234
2 (x) 454.070
(y) 7.198.270

PERFIL LONGITUDINAL
ESCALA HORIZONTAL: 1/1000
ESCALA VERTICAL: 1/100

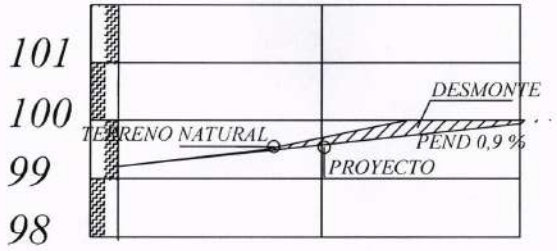

PROGRESIVA	*00+000*	*33.50*	*00+33,5*	*33.50*	*00+67,00*
RAZANTE DEL TERRENO	*99,50*		*100,00*		*100,00*
RAZANTE DEL PROYECTO	*9955*		*99,77*		*100,00*

PLANIMETRIA

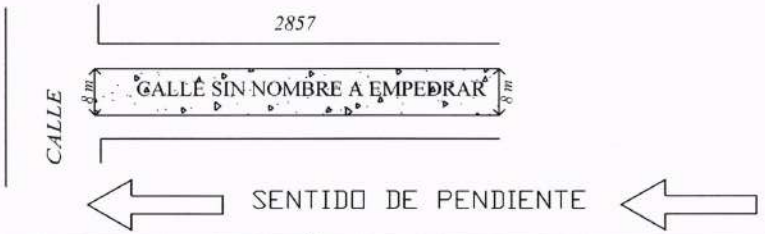

OBRA: PAVIMENTO TIPO EMPEDRADO	LUGAR: COMPAÑIA 4ª	DISTRITO: CAPIATA	2019	NM
MUNICIPALIDAD DE CAPIATA	TRAMO : 2857 BARRIO: PIRO´Y	DEPTO DE INFRESTRUCTURA PUBLICA Y SERVICIOS		