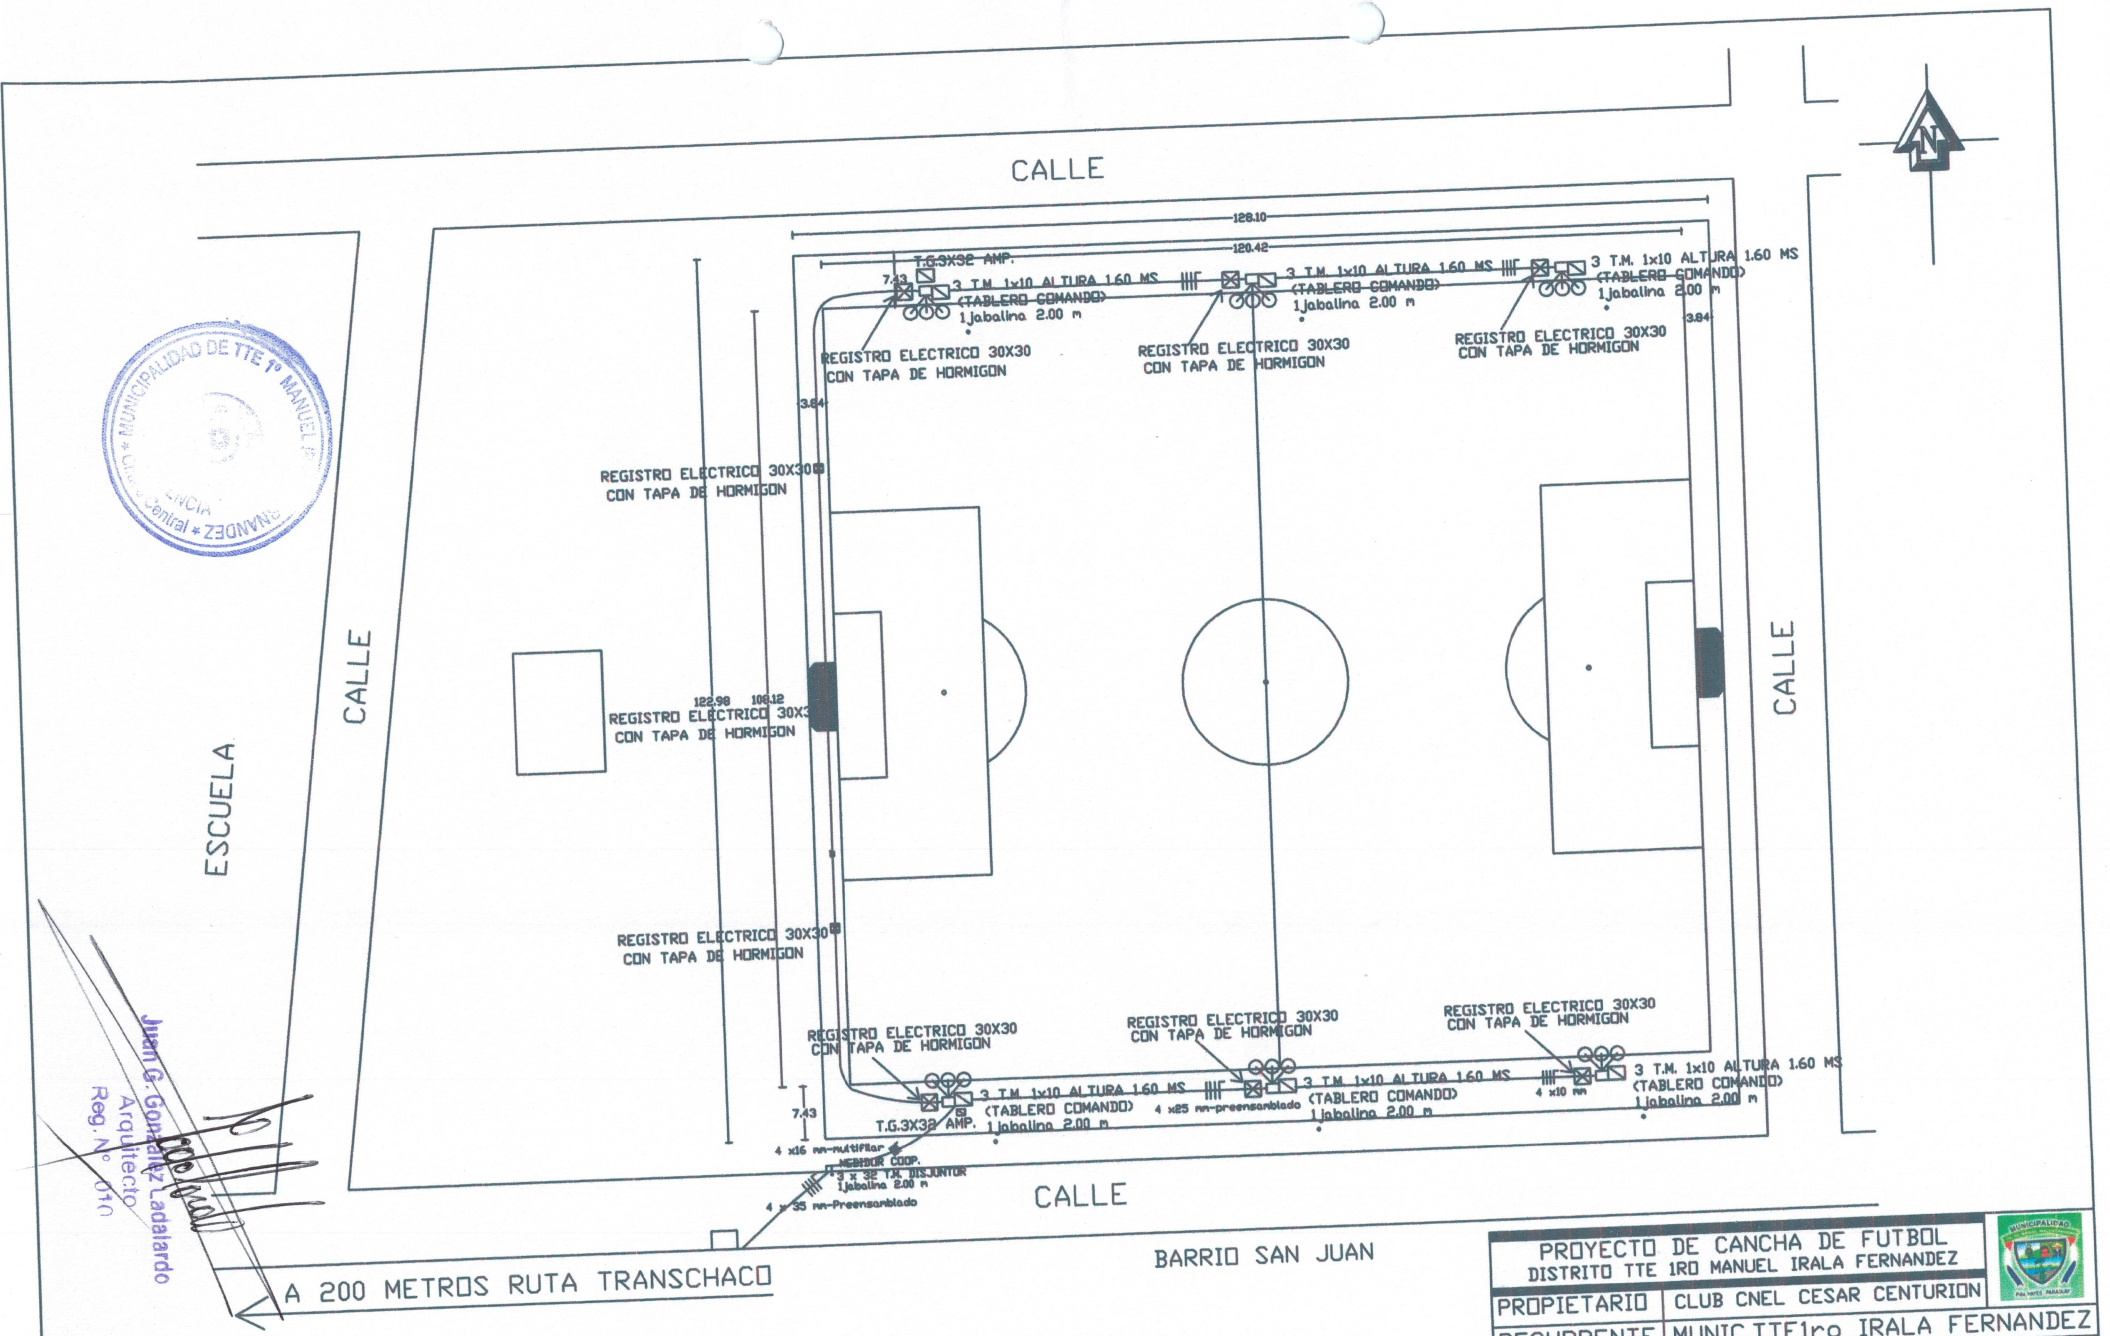

MUNICIPALIDAD DE TTE 1º MANUEL IRALA FERNANDEZ
SECRETARIA
Central

Juan G. Gonzalez Ladalardo
Arquitecto
Reg. Nº 010

PLANTA DE UBICACION
esc. 1/500

PROYECTO DE CANCHA DE FUTBOL DISTRITO TTE 1RO MANUEL IRALA FERNANDEZ	
PROPIETARIO	CLUB CNEL CESAR CENTURION
RECURRENTE	MUNIC.TTE1ro IRALA FERNANDEZ
PROFESIONAL	ARQ.JUAN GONZALEZ LADALARDO
DOMICILIO	CHACO BOREAL Nº 351 PAT.Nº
PROPIETARIO	PROFESIONAL

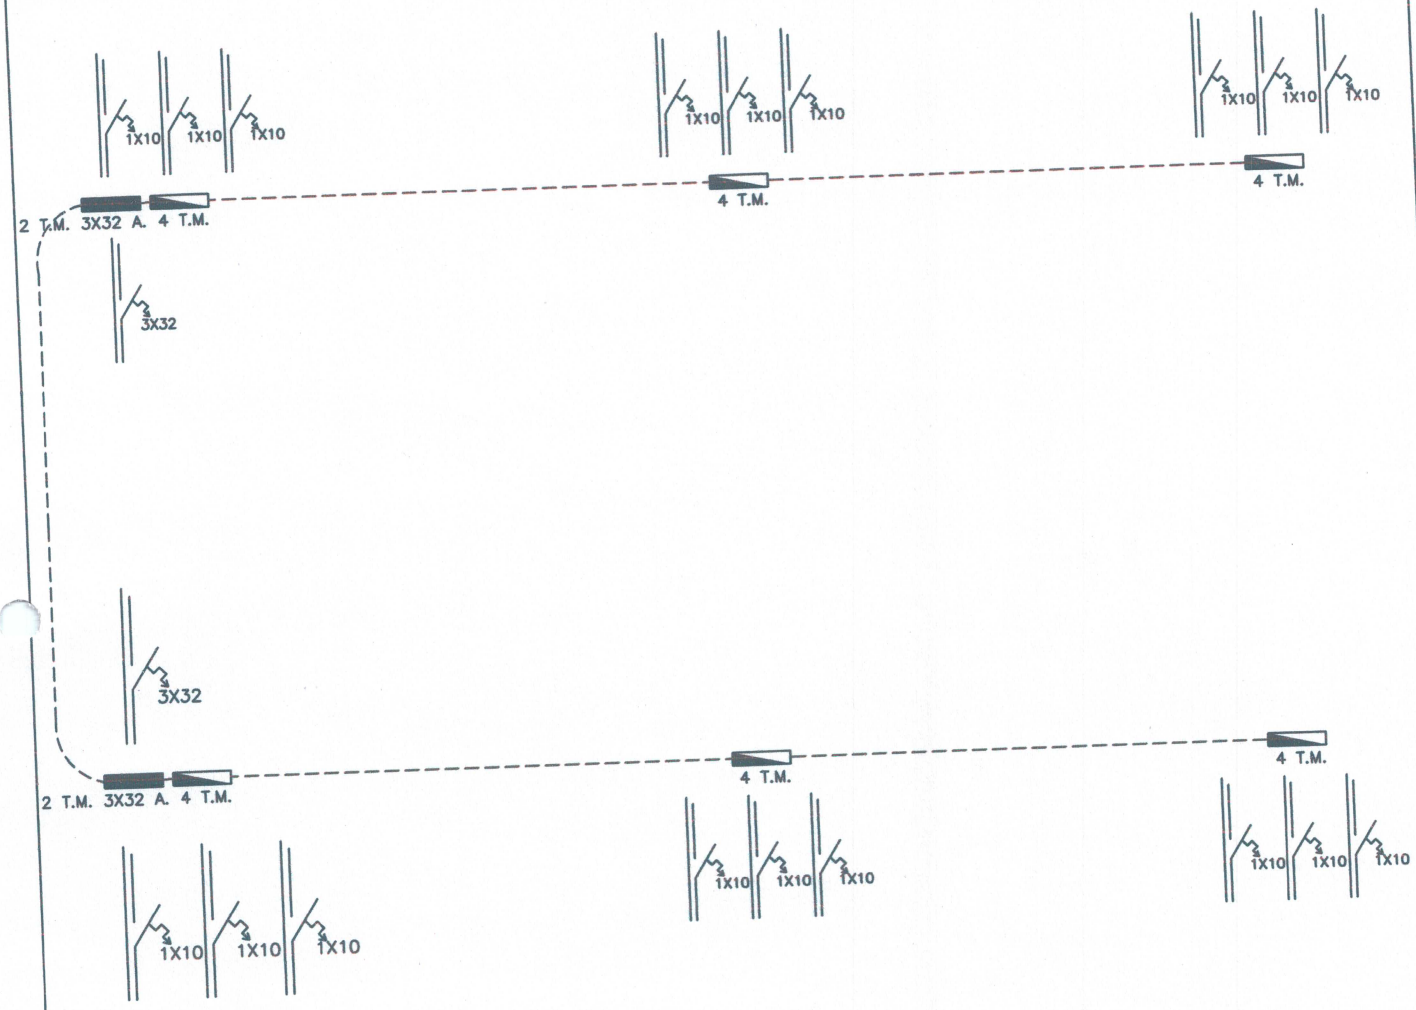

ESQUEMA ELECTRICO

PROYECTO DE CANCHA DE FUTBOL DISTRITO TTE 1RO MANUEL IRALA FERNANDEZ	
PROPIETARIO	CLUB CNEL CESAR CENTURION
RECURRENTE	MUNIC.TTE1ro IRALA FERNANDEZ
PROFESIONAL	ARQ.JUAN GONZALEZ LADALARDO
DOMICILIO	CHACO BOREAL Nº 351 PAT.Nº

PROPIETARIO

PROFESIONAL

Juan G. Gonzalez Ladalardo
Arquitecto
Reg. Nº 010