PROYECTO DE EMPEDRADO -JUGUA POI

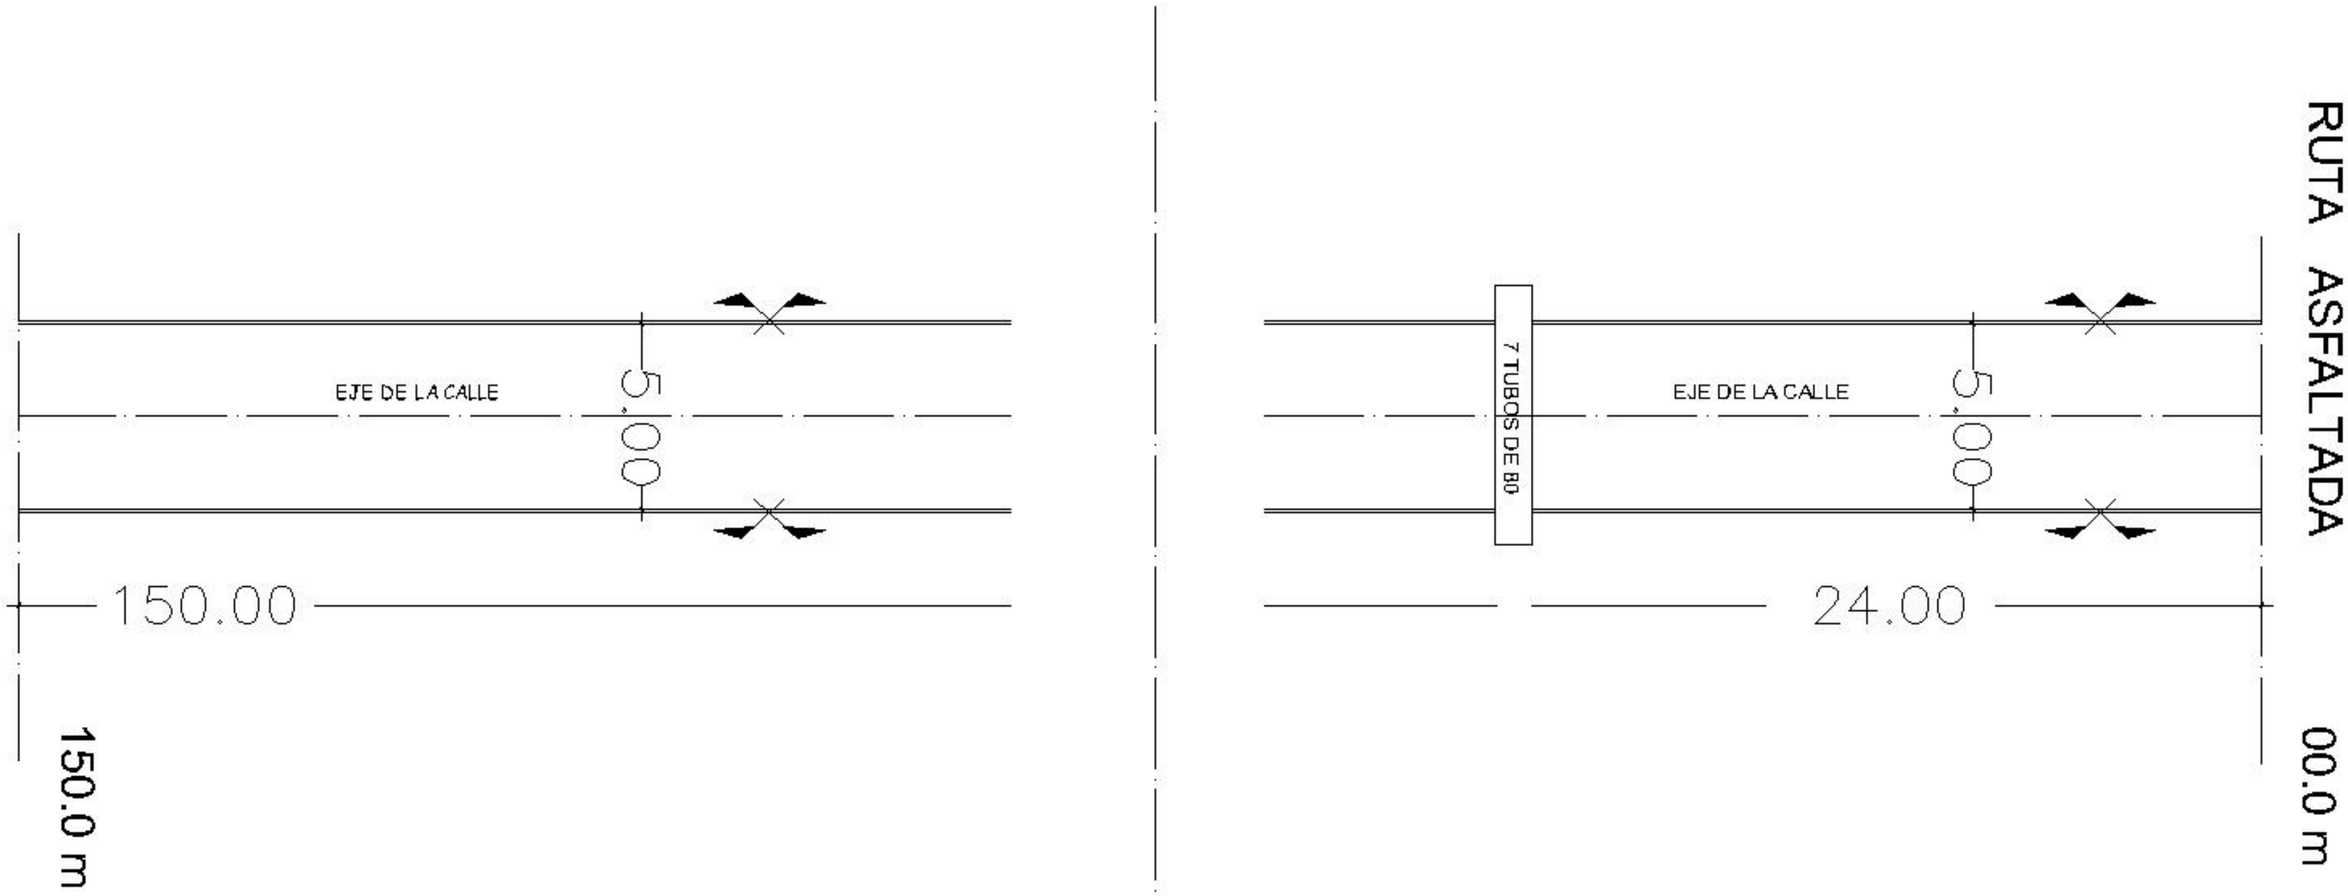

N°01