# Municipalidad de Independencia

RUC: 80024184-3
Mariscal López y Gral. Díaz – Telef.: 0548-265 277
muni.independencia@gmail.com
www.municipalidad-independencia.24.mu


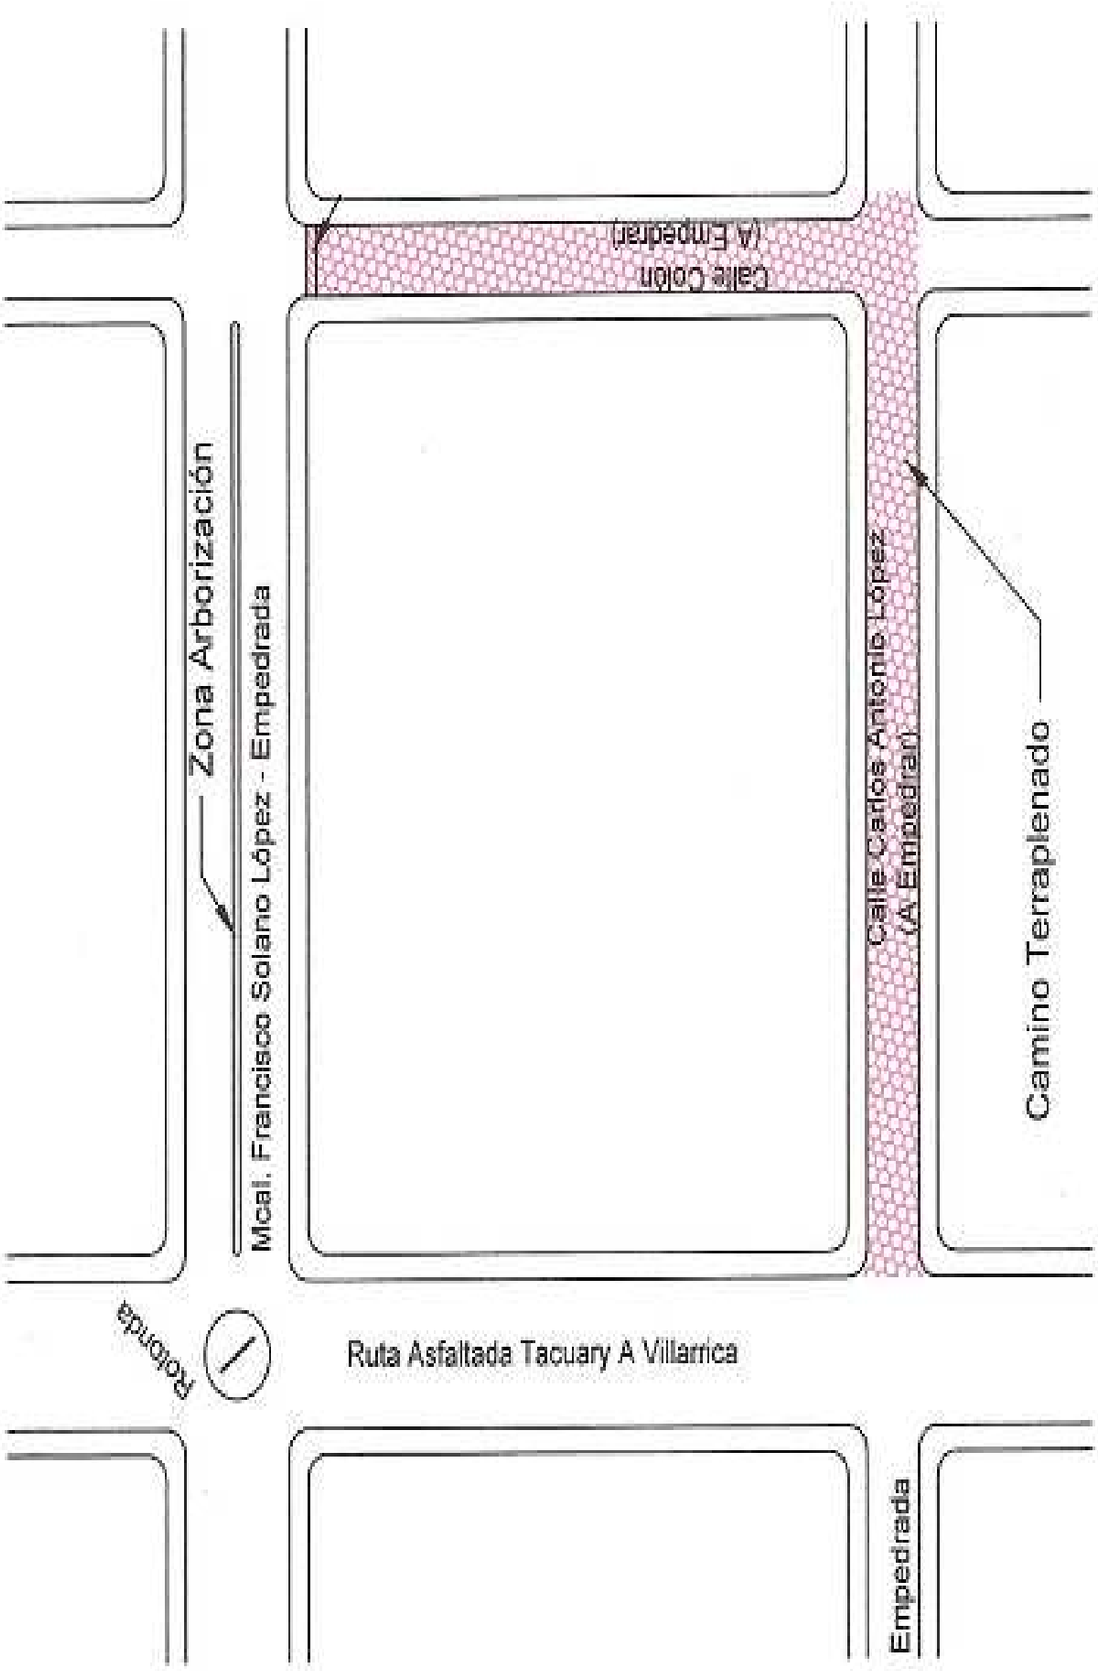


Plano Planta de Ubicación

# Municipalidad de Independencia

RUC: 80024184-3
Mariscal López y Gral. Díaz – Telef.: 0548-265 277
muni.independencia@gmail.com
www.municipalidad-independencia.24.mu


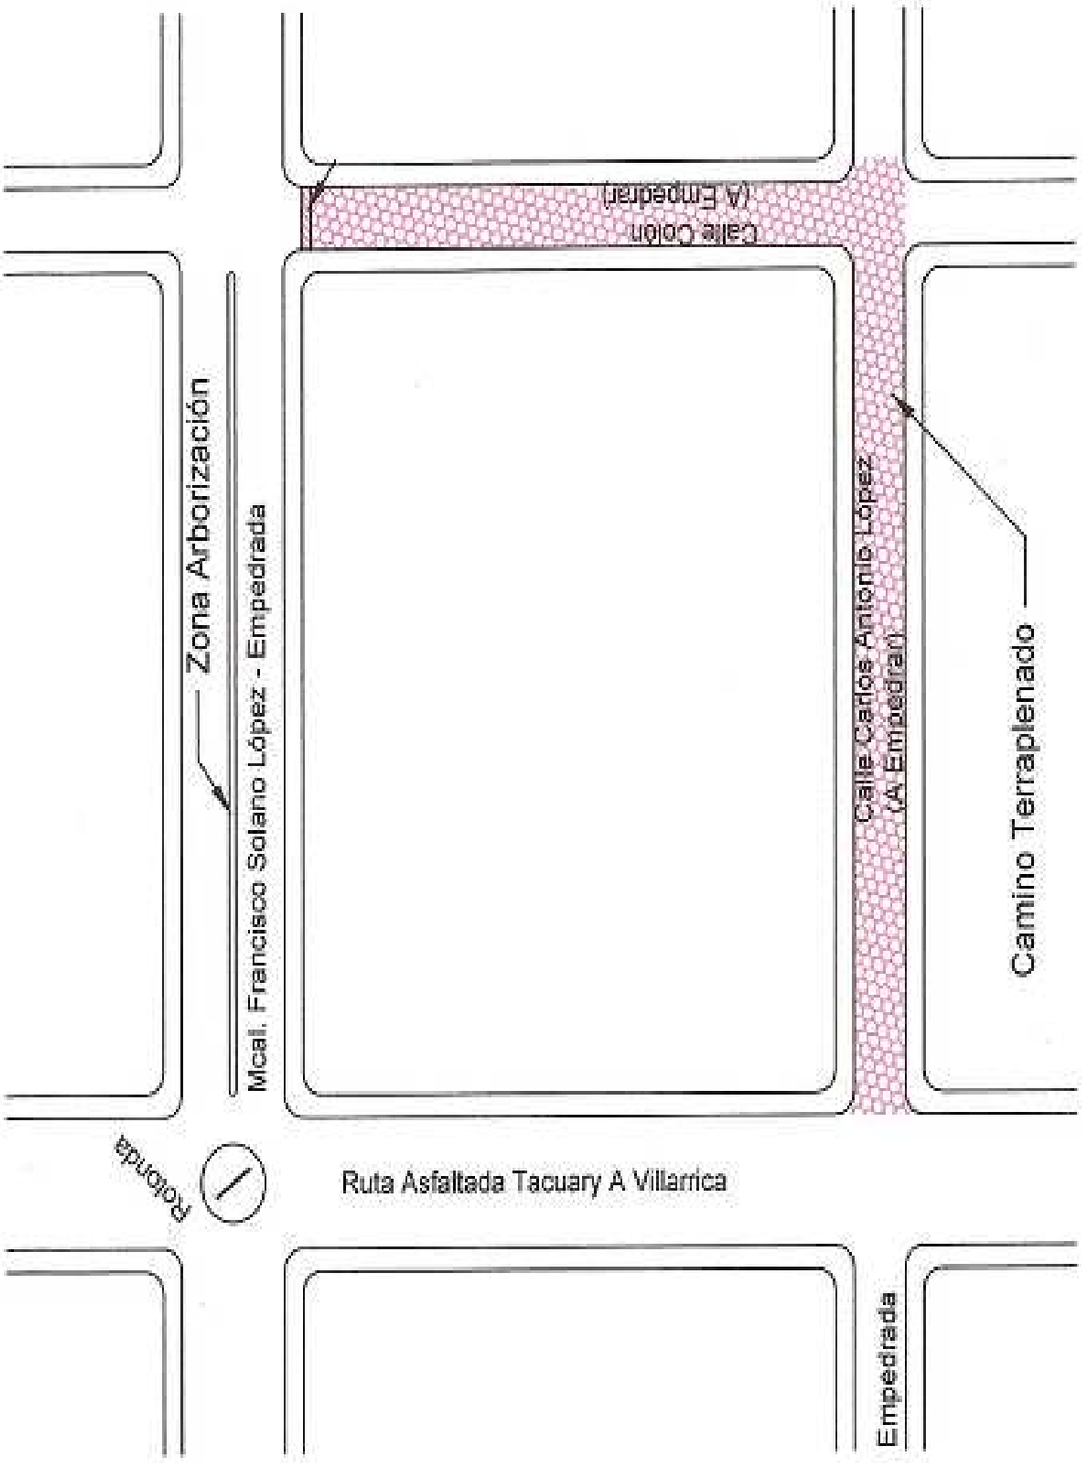


Plano Planta de Ubicación

# Municipalidad de Independencia

RUC: 80024184-3
Mariscal López y Gral. Díaz – Telef.: 0548-265 277
muni.independencia@gmail.com
www.municipalidad-independencia.24.mu


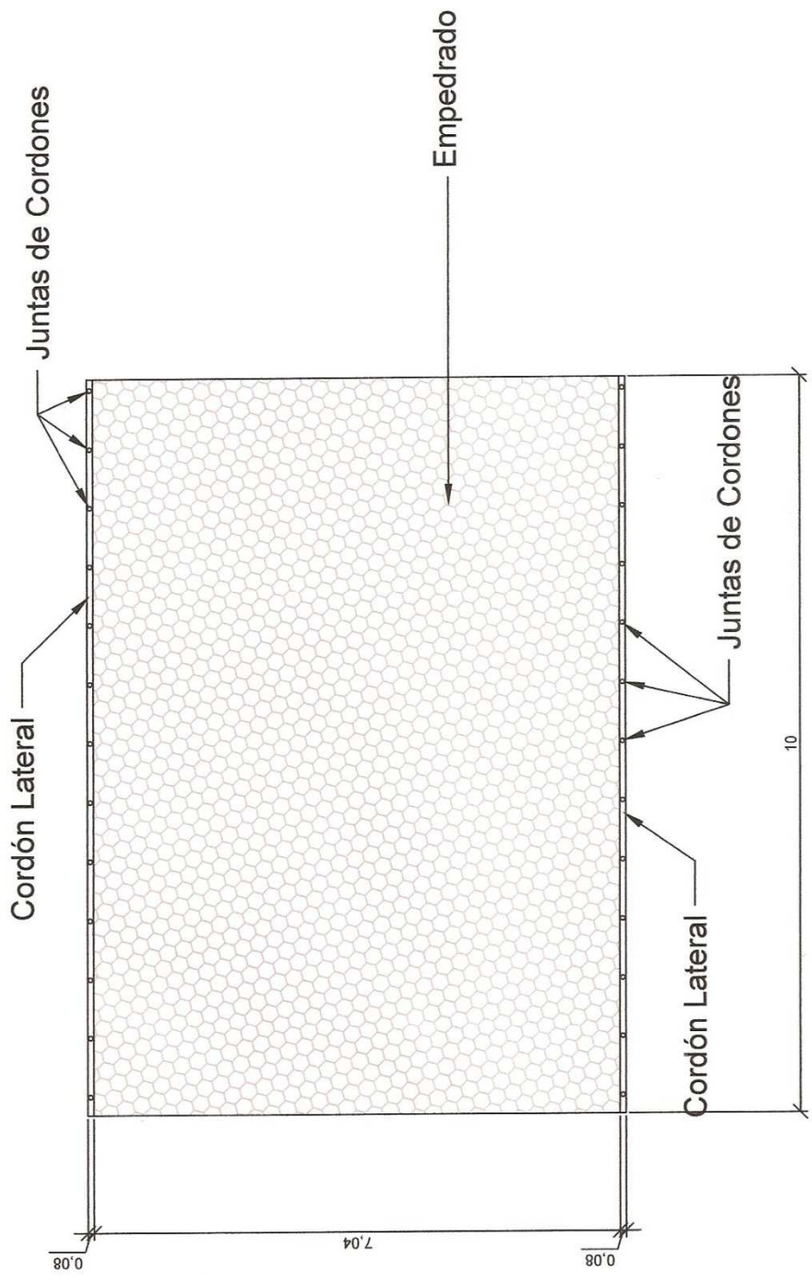


Sección Típica de Planta Arquitectónica Esc.: 1:75

# Municipalidad de Independencia

RUC: 80024184-3
Mariscal López y Gral. Díaz – Telef.: 0548-265 277
muni.independencia@gmail.com
www.municipalidad-independencia.24.mu


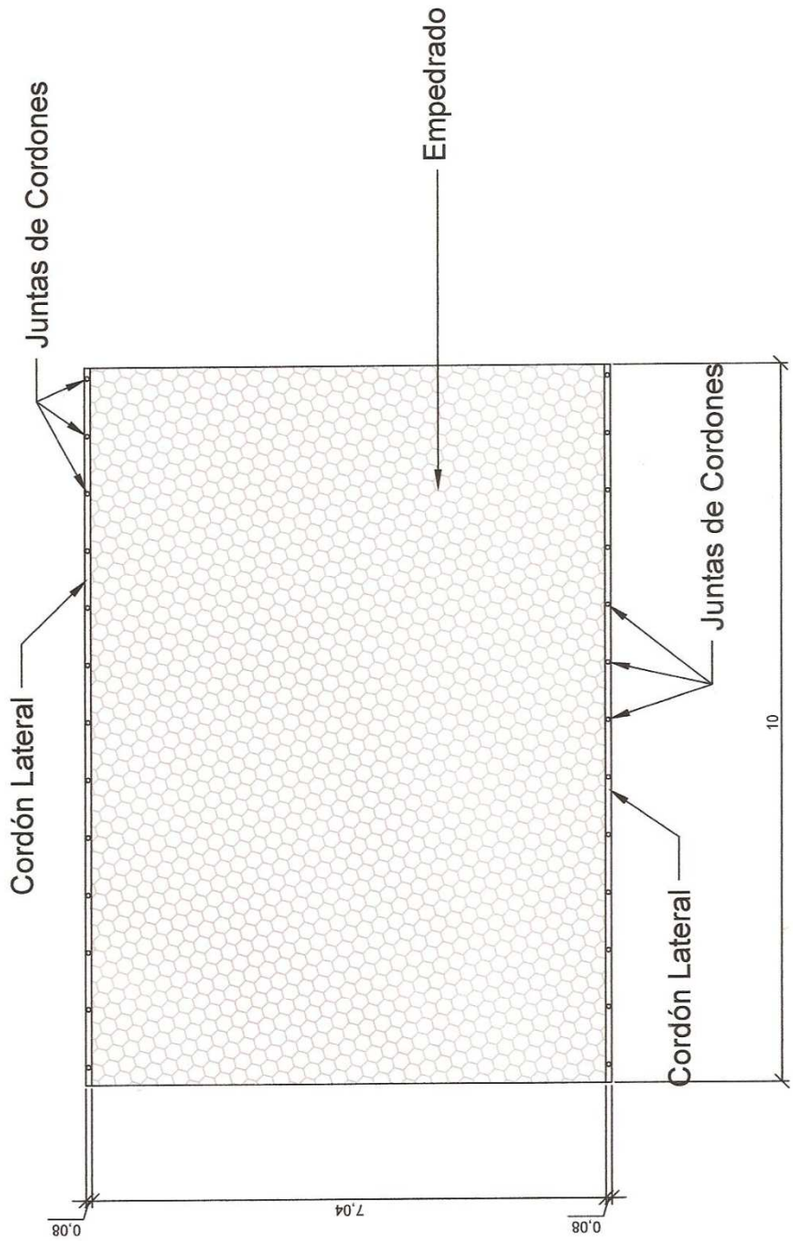


Sección Típica de Planta Arquitectónica Esc.: 1:75

# Municipalidad de Independencia

RUC: 80024184-3
Mariscal López y Gral. Díaz – Telef.: 0548-265 277
muni.independencia@gmail.com
www.municipalidad-independencia.24.mu


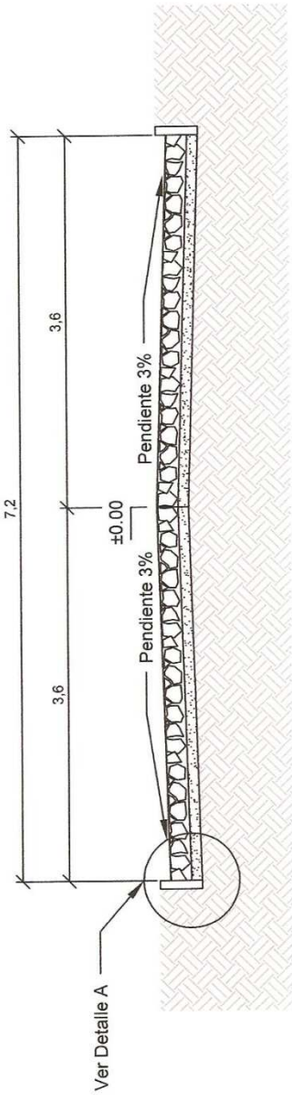


Corte Transversal Típica

Esc.: 1:50