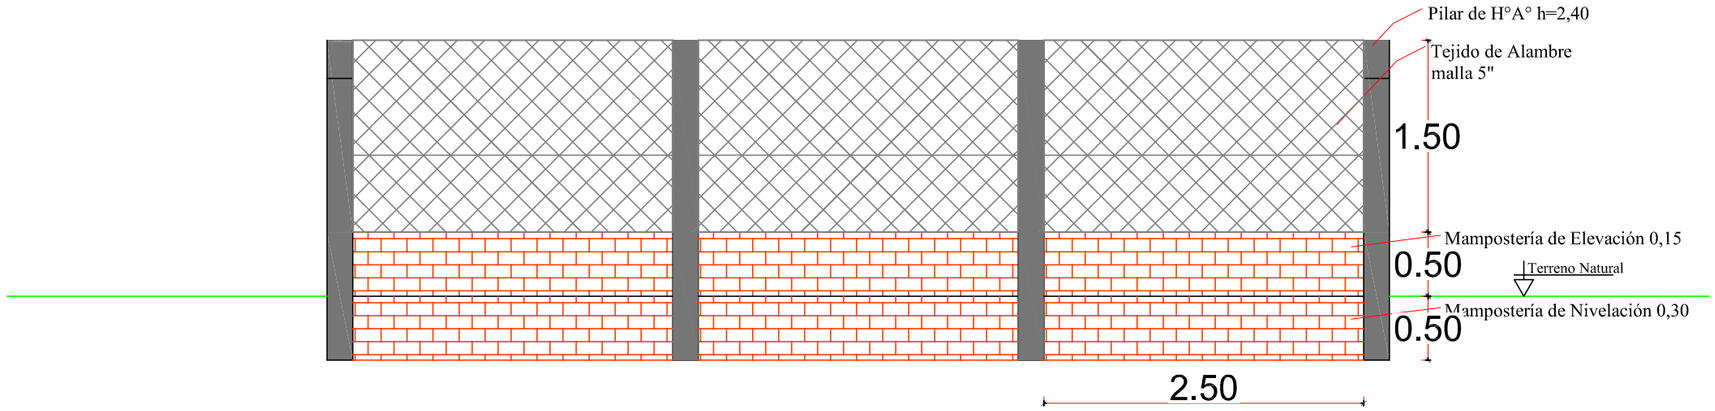

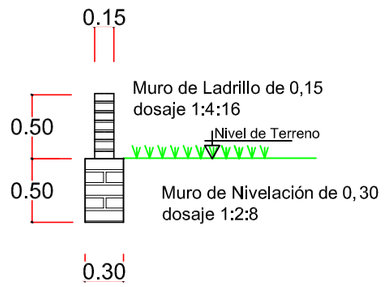

Sección - 94 ml -Cerco Perimetral
Escala 1: 50

GOBERNACIÓN DE ÑEEMBUCÚ

OBRA:CERRAMIENTO PERIMETRAL
UBICACION: ESCUELA DE VALLE APU`A

RESPONSABLE **Arq. Luis Ayala**	ESCALA: 1:25	**DIGITALIZADOR:** MARIANO SAUCEDO PLANO N°: R0