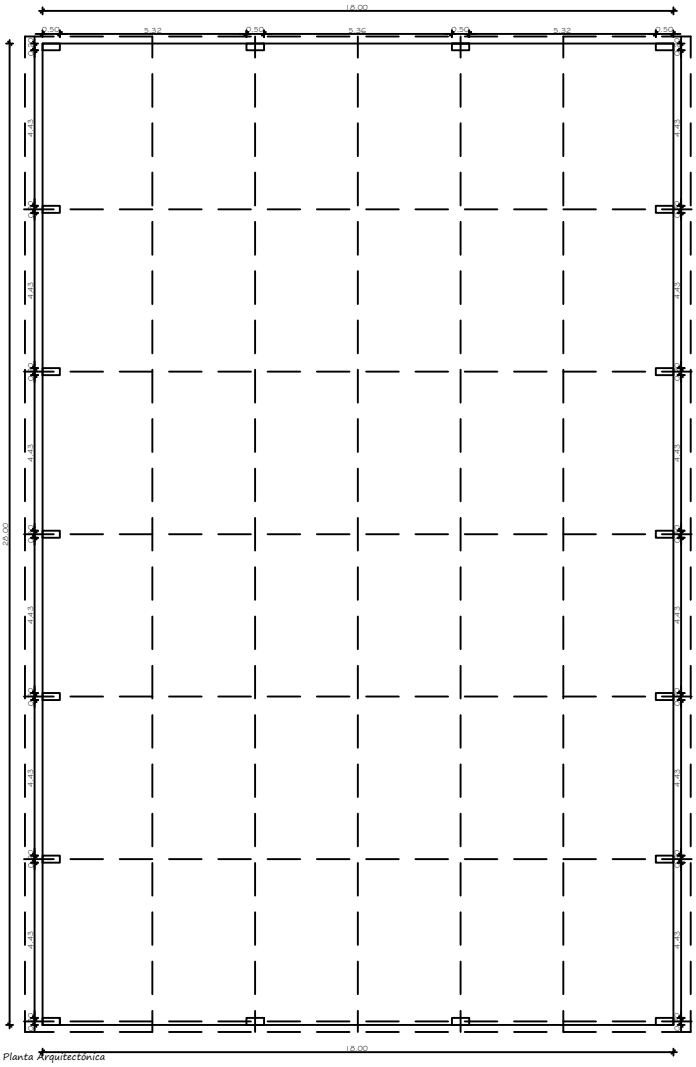


Planta Arquitectónica

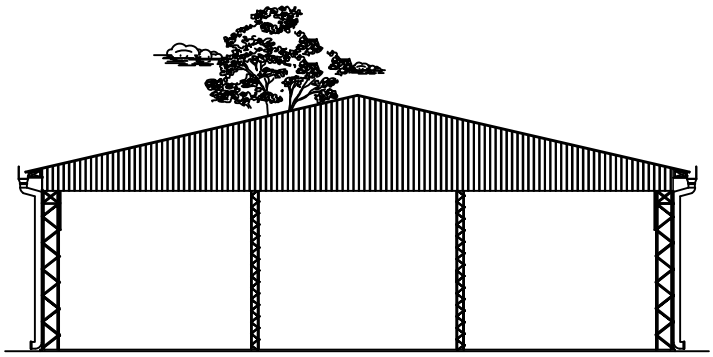

Vista Principal

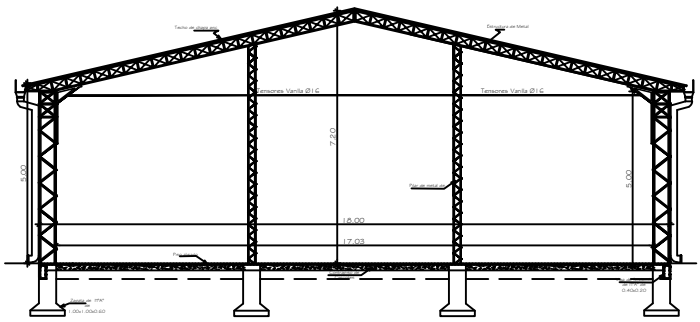


Corte A-A

| Municipalidad de Mbaracayu |
|---|
| INTENDENTE: Edir Eduar Lermen Ritter |
| PROYECTO: Construcción de Tinglado<br>Esc. Bas. Nº 2428 Virgen de Shoenthad |
| UBICACIÓN: Colonia Gral. Díaz - Mbaracayú |
| ELABORACIÓN: Arq. Ana Nidia Ortiz D. |
| AÑO: 2.018.- |

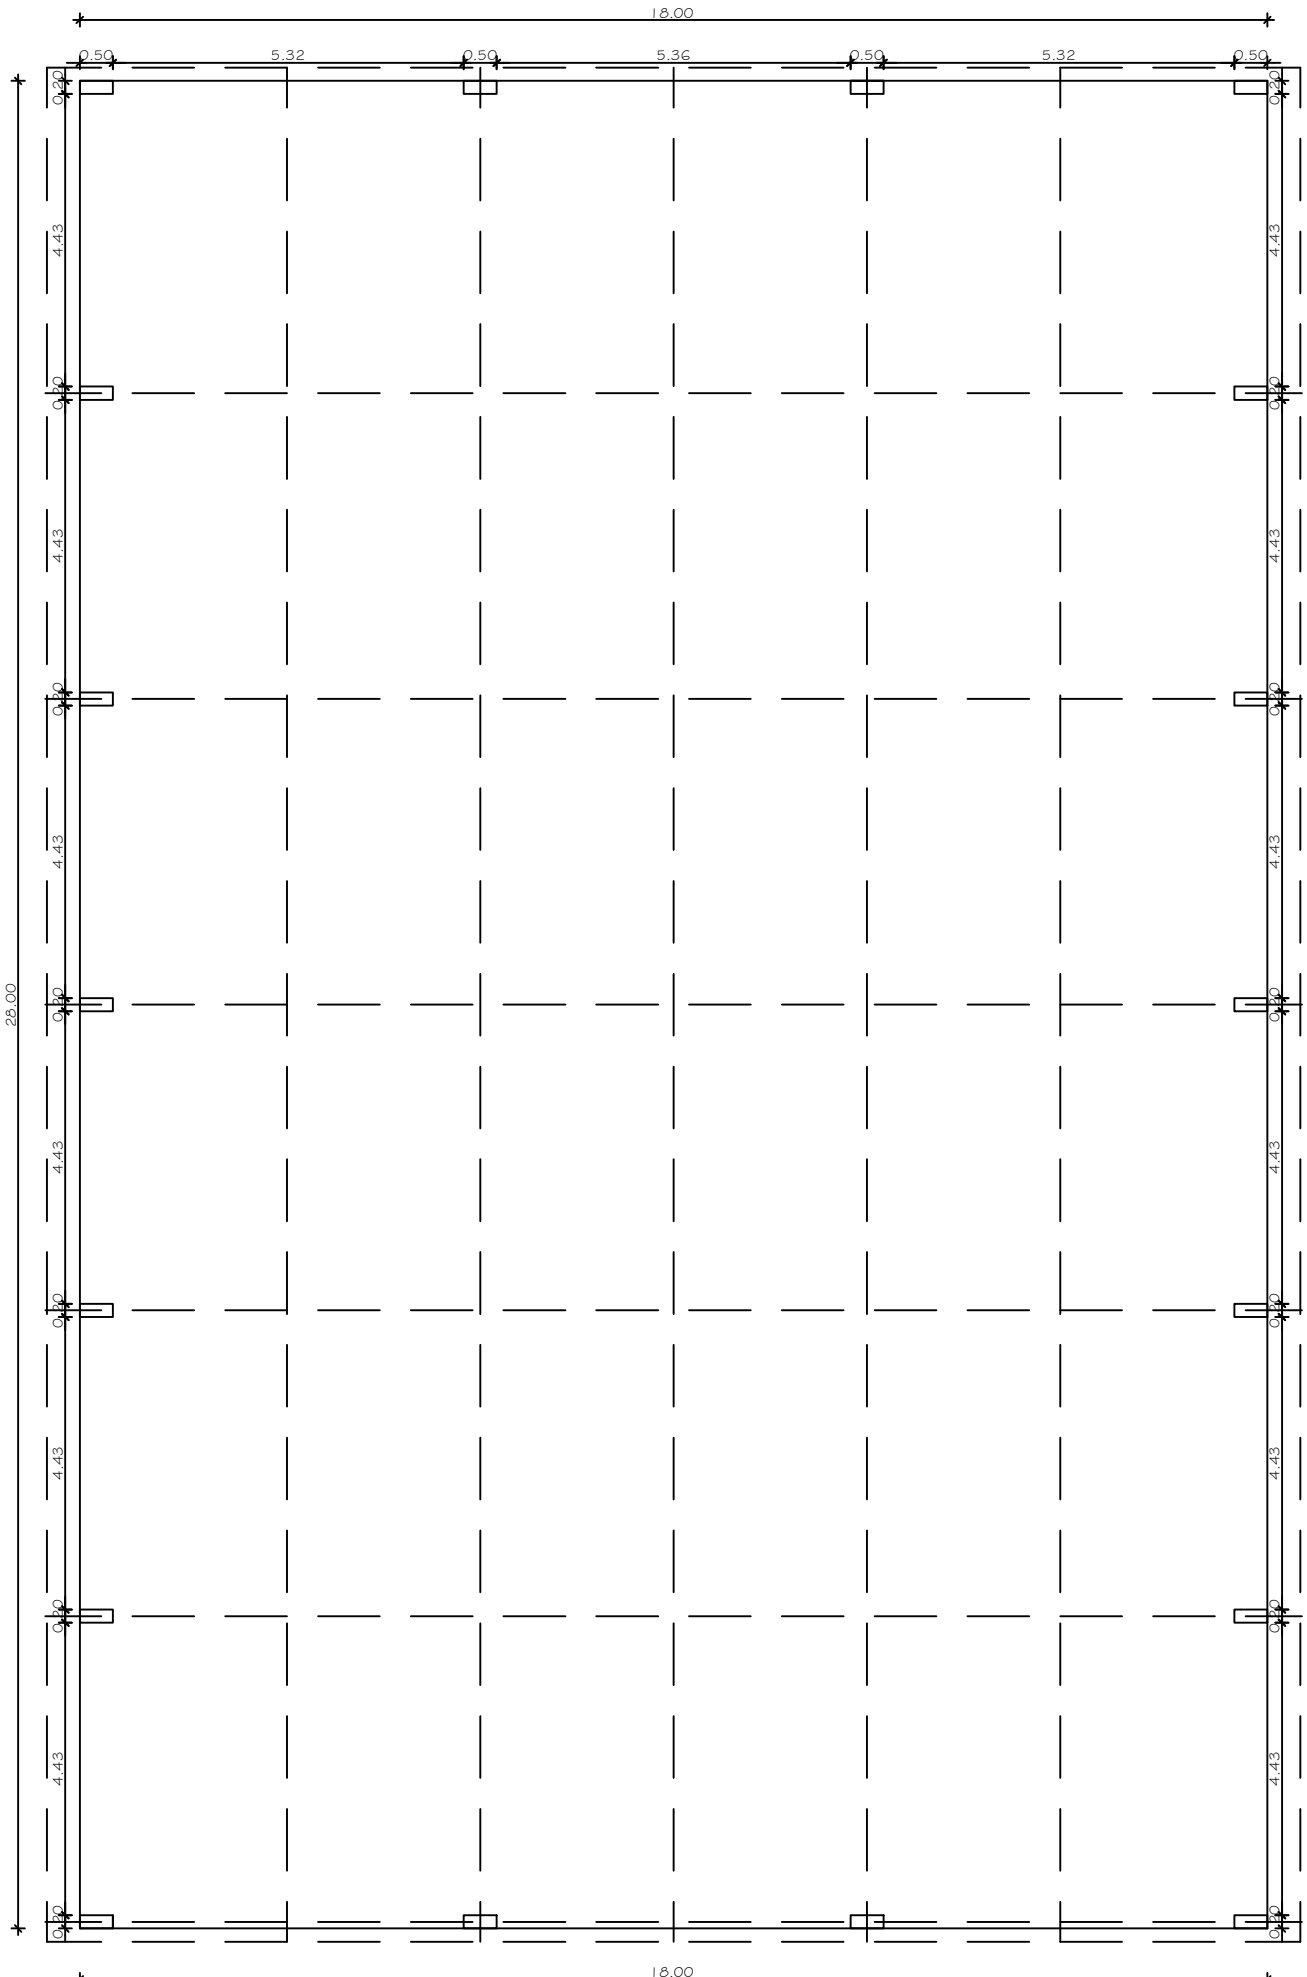


Planta Arquitectónica

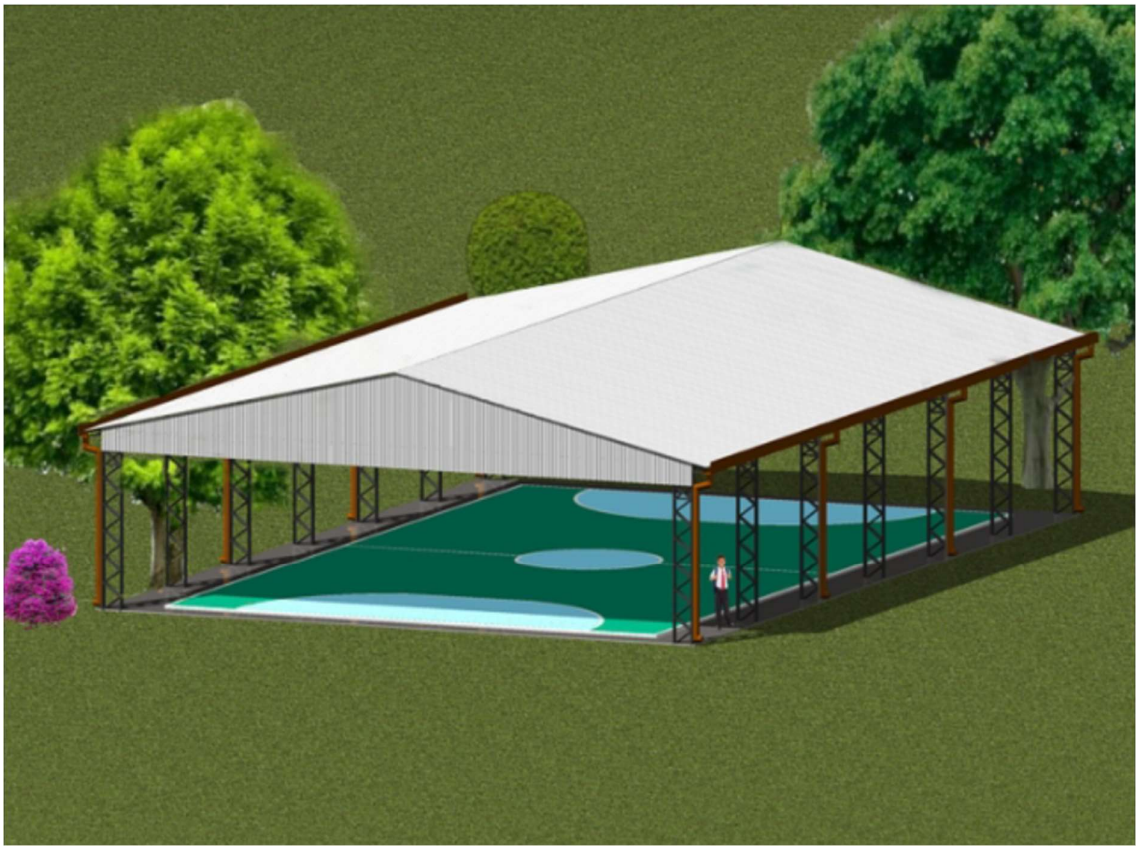

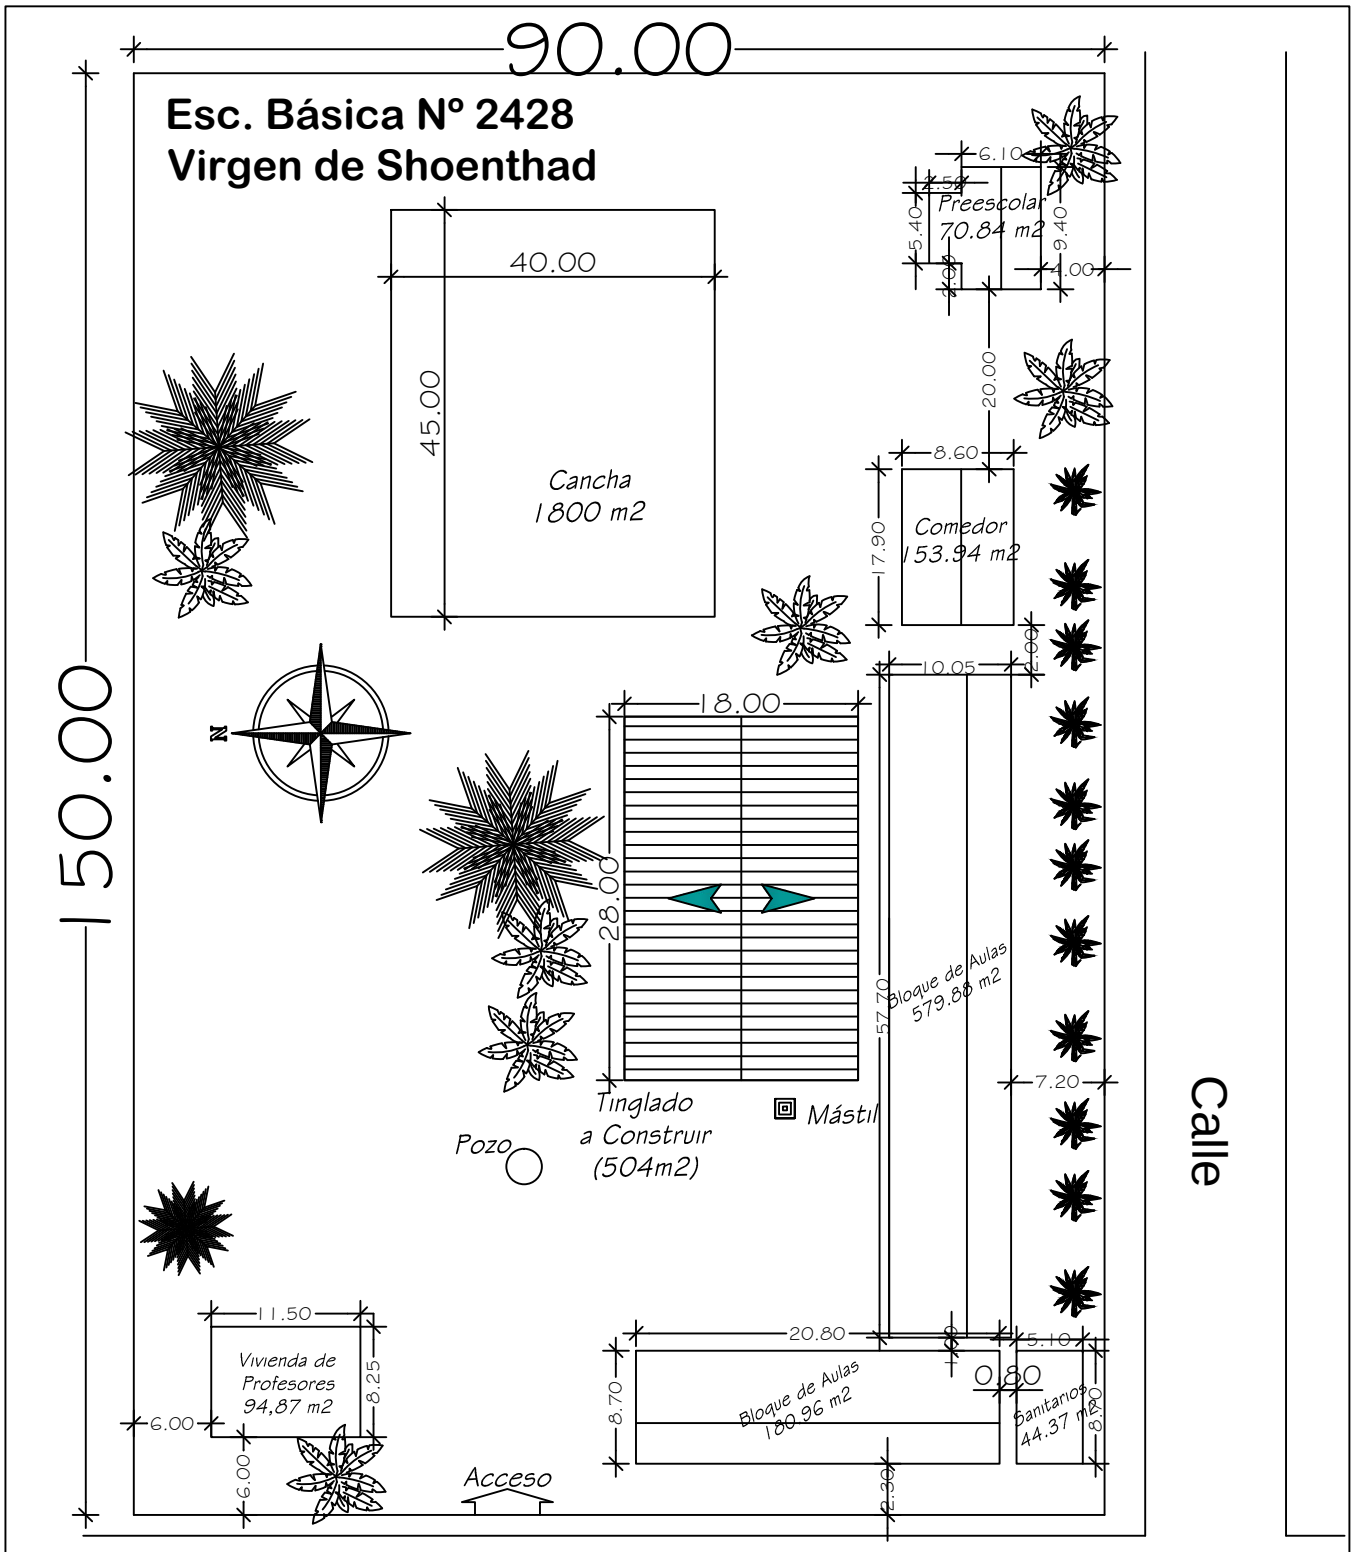


**Calle Pública**

## CROQUIS DE IMPLANTACIÓN