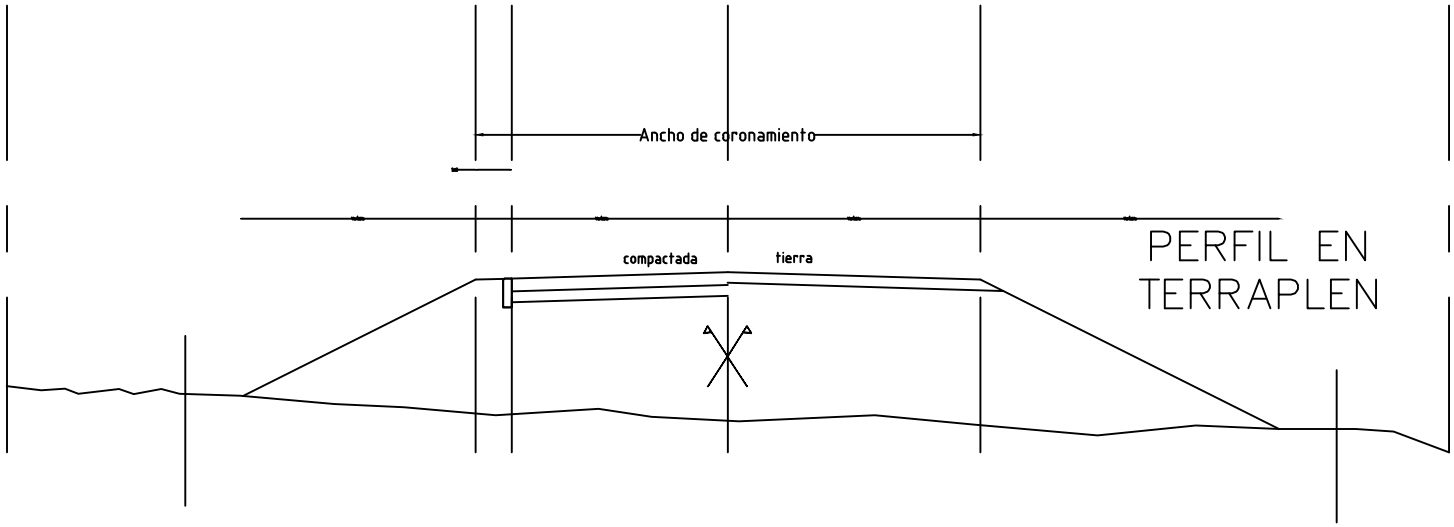


PERFIL EN TERRAPLEN

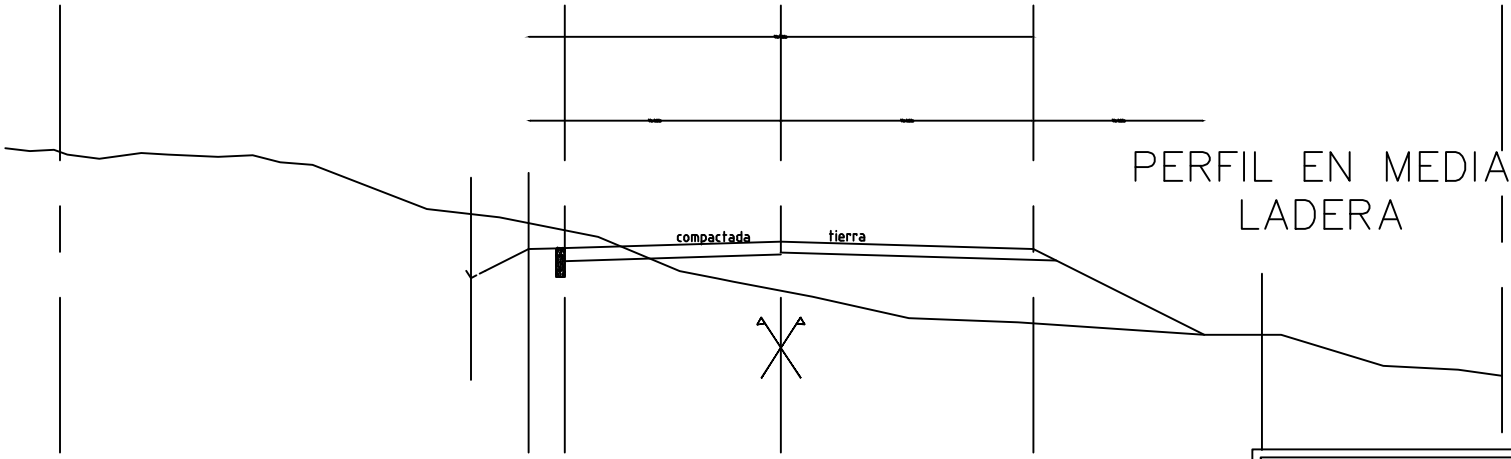


PERFIL EN MEDIA LADERA

| | |
|---|---|
| MUNICIPALIDAD DE MINGA GUAZU | |
| DEPARTAMENTO | **DEPARTAMENTO DE OBRAS** |
| DIVISION: | **PROYECTO Y FISCALIZACIÓN** |
| AÑO **2019** | PLANO **Relleno de Tierra Colorada Compactada km 16 Acaray - Cementerio.** |
| | PLANO Nº 01 |