modelo A

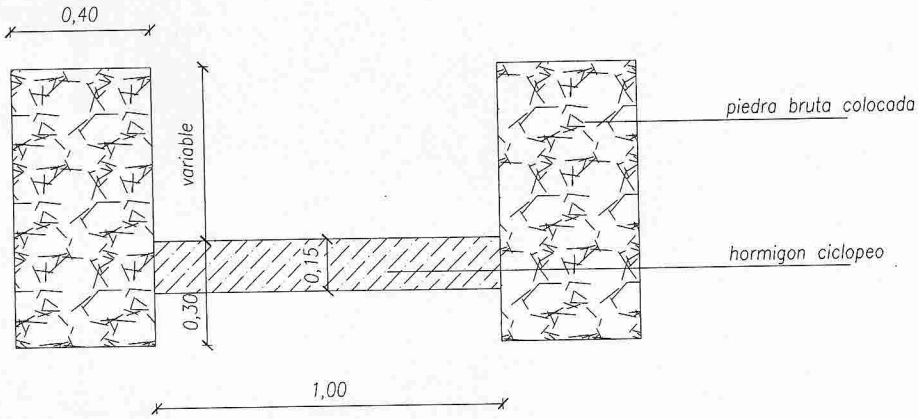

CORTE

escala 1/20

modelo B

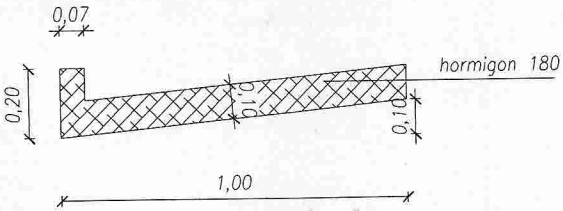

CORTE

escala 1/20

DETALLE DESAGUE PLUVIAL

calle Tte. Fariña

DESAGUE PLUVIAL DE LA CALLE TTE. FARIÑA DEL BARRIO DANIEL ESCURRA DE LA CIUDAD DE CAACUPE

Nº	Descripcion	unid.	cant.	precio un.	total
1	excavacion	m3	360		
2	paredes laterales del canal, de piedra bruta colocada	m3	210		
3	piso del canal de Ho. Co. H: 15 cm	m3	35		
4	excavacion	m3	70		
5	Ho. 180 del canal	m3	33		
	TOTAL				