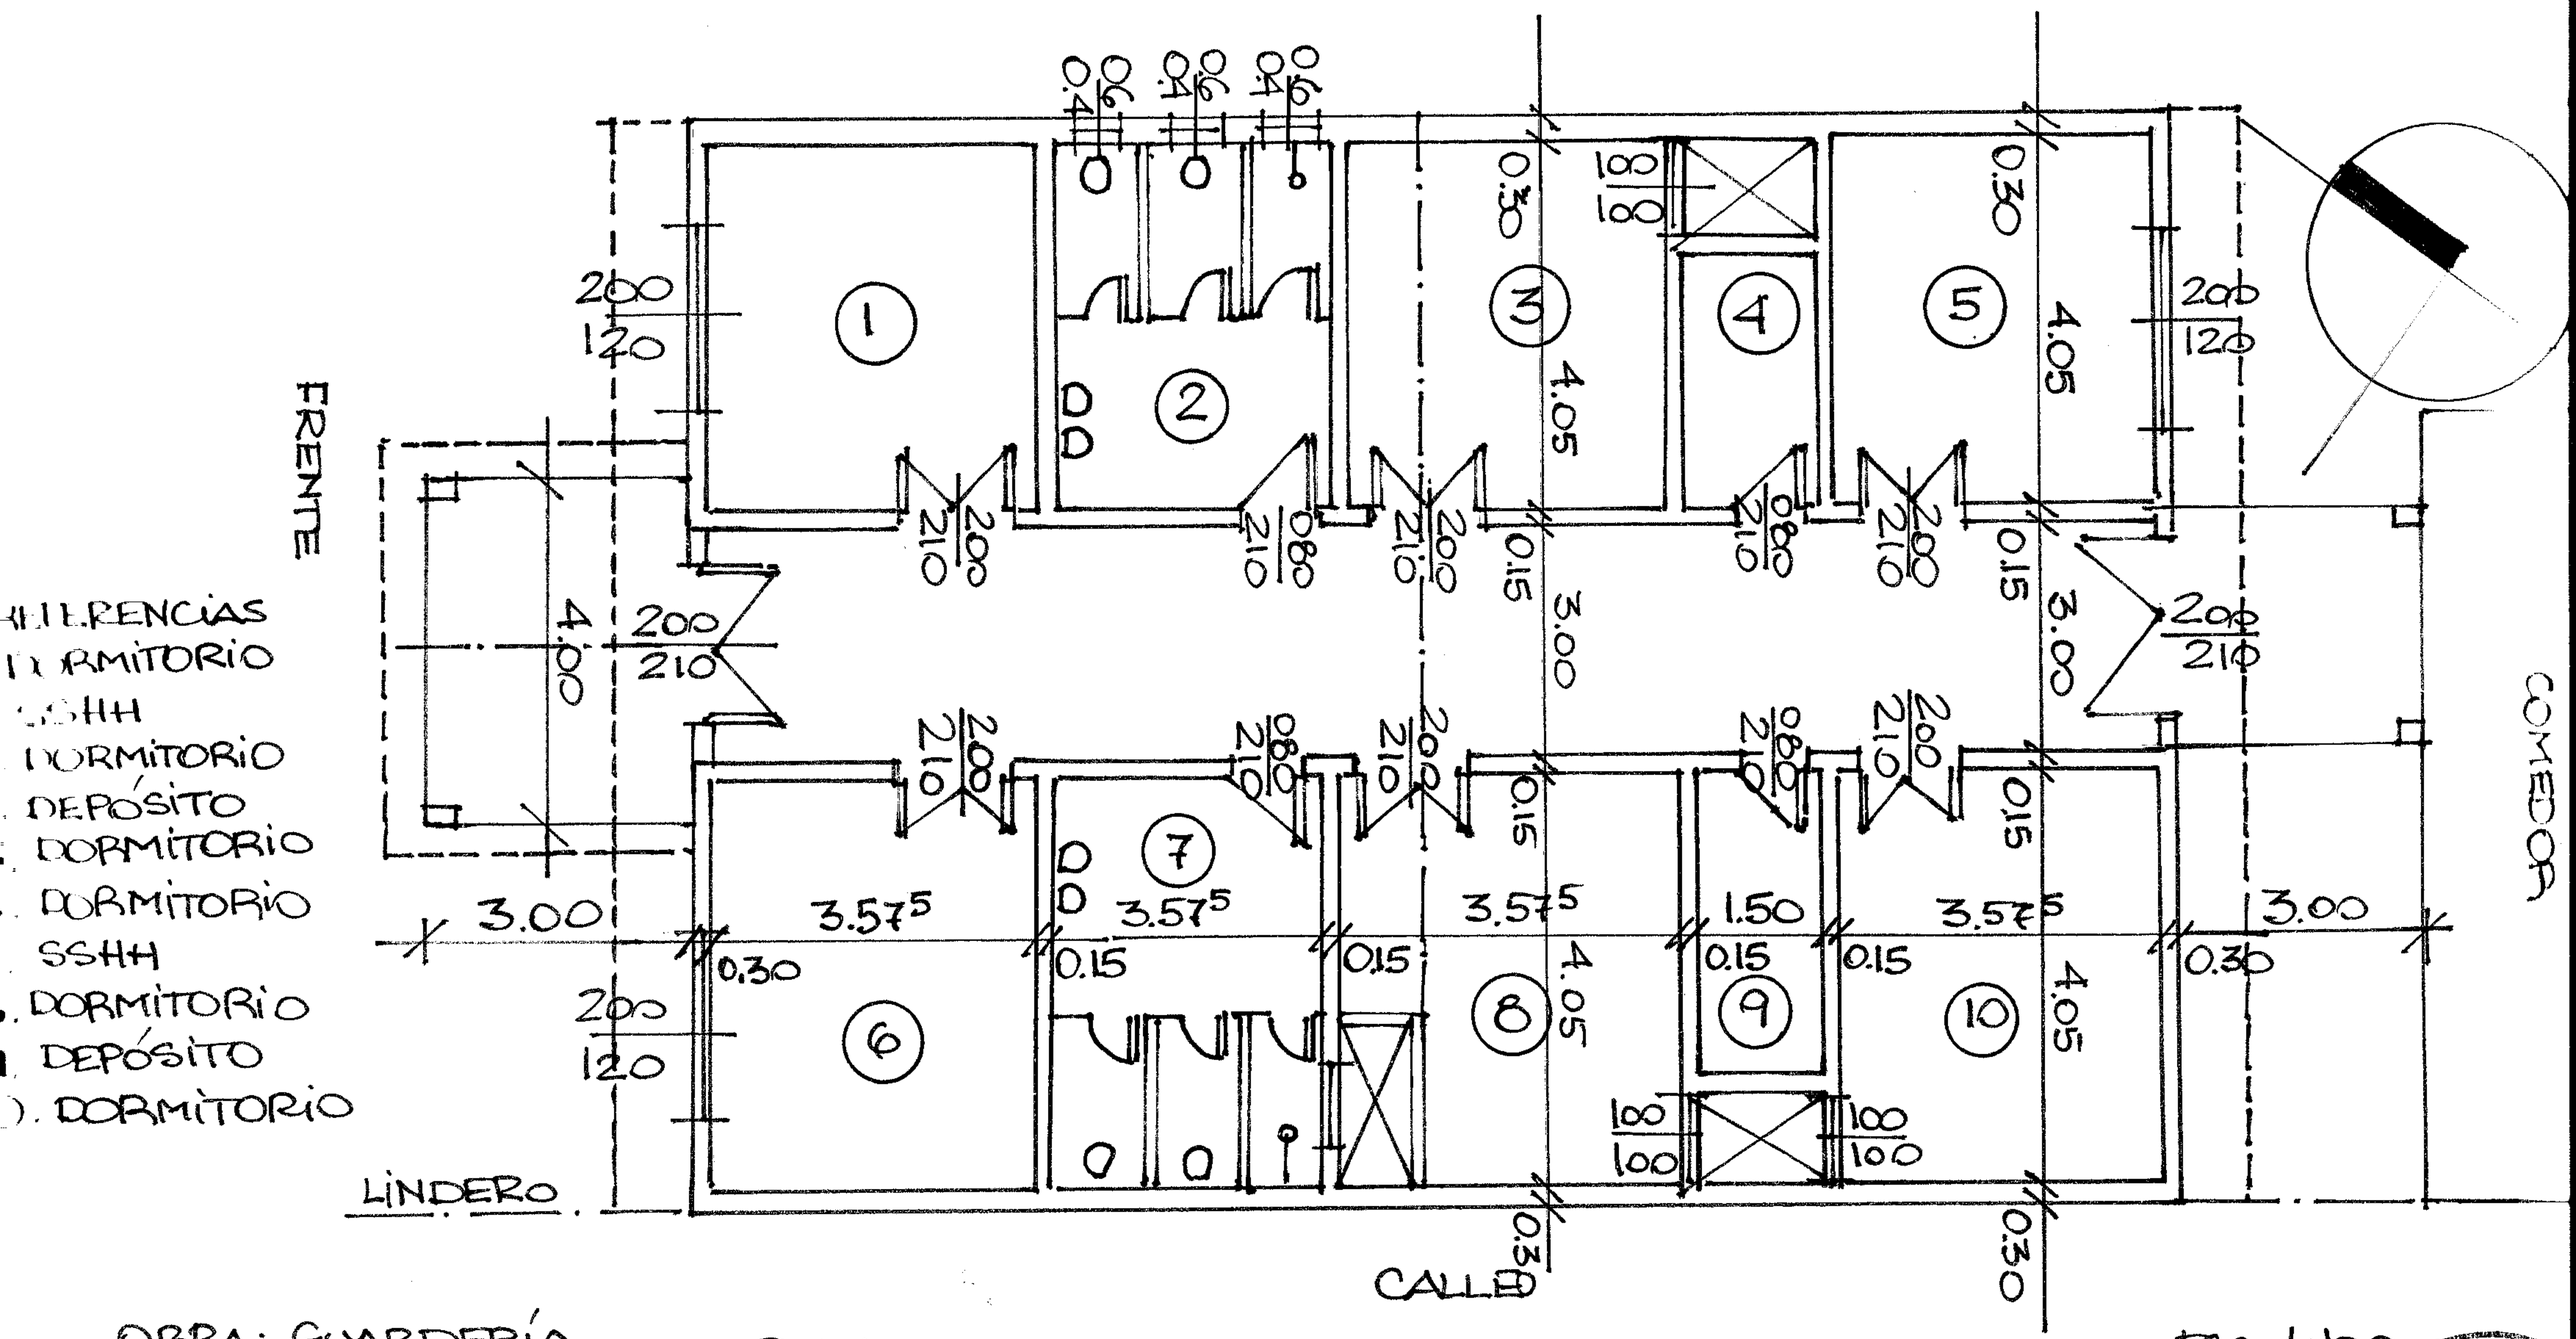

OBRA: GUARDERÍA
UBICACIÓN: GUAYAIBI

PLANTA

ESC. 1:100

GOBERNACION DE SAN P
Segundo Departamen
Secretaría de Obra

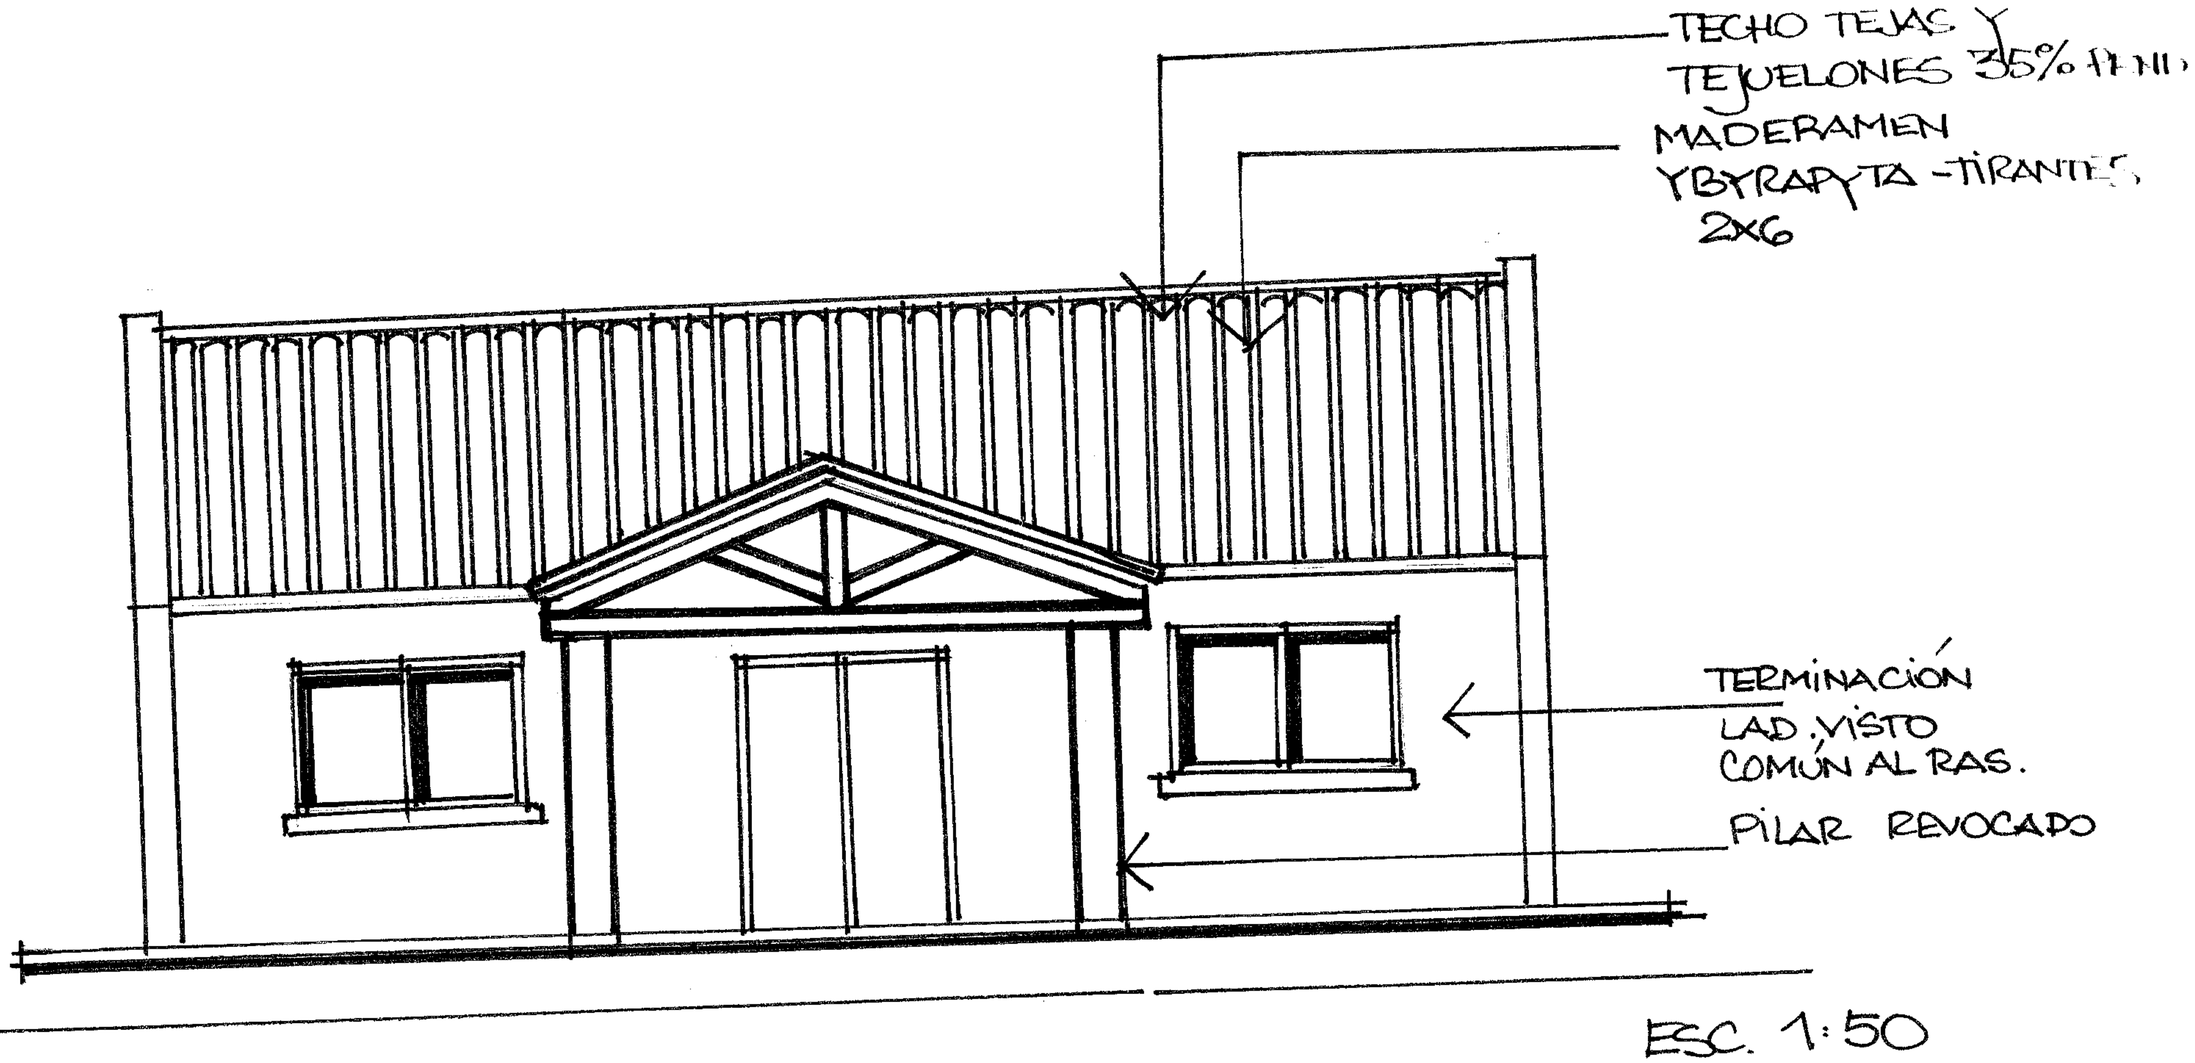

ESC. 1:50

FACHADA
GUARDERÍA - GUAYAYBÍ

GOBERNACION DE SAN PEDRO
Segundo Departamento
Secretaría de Obras Públicas

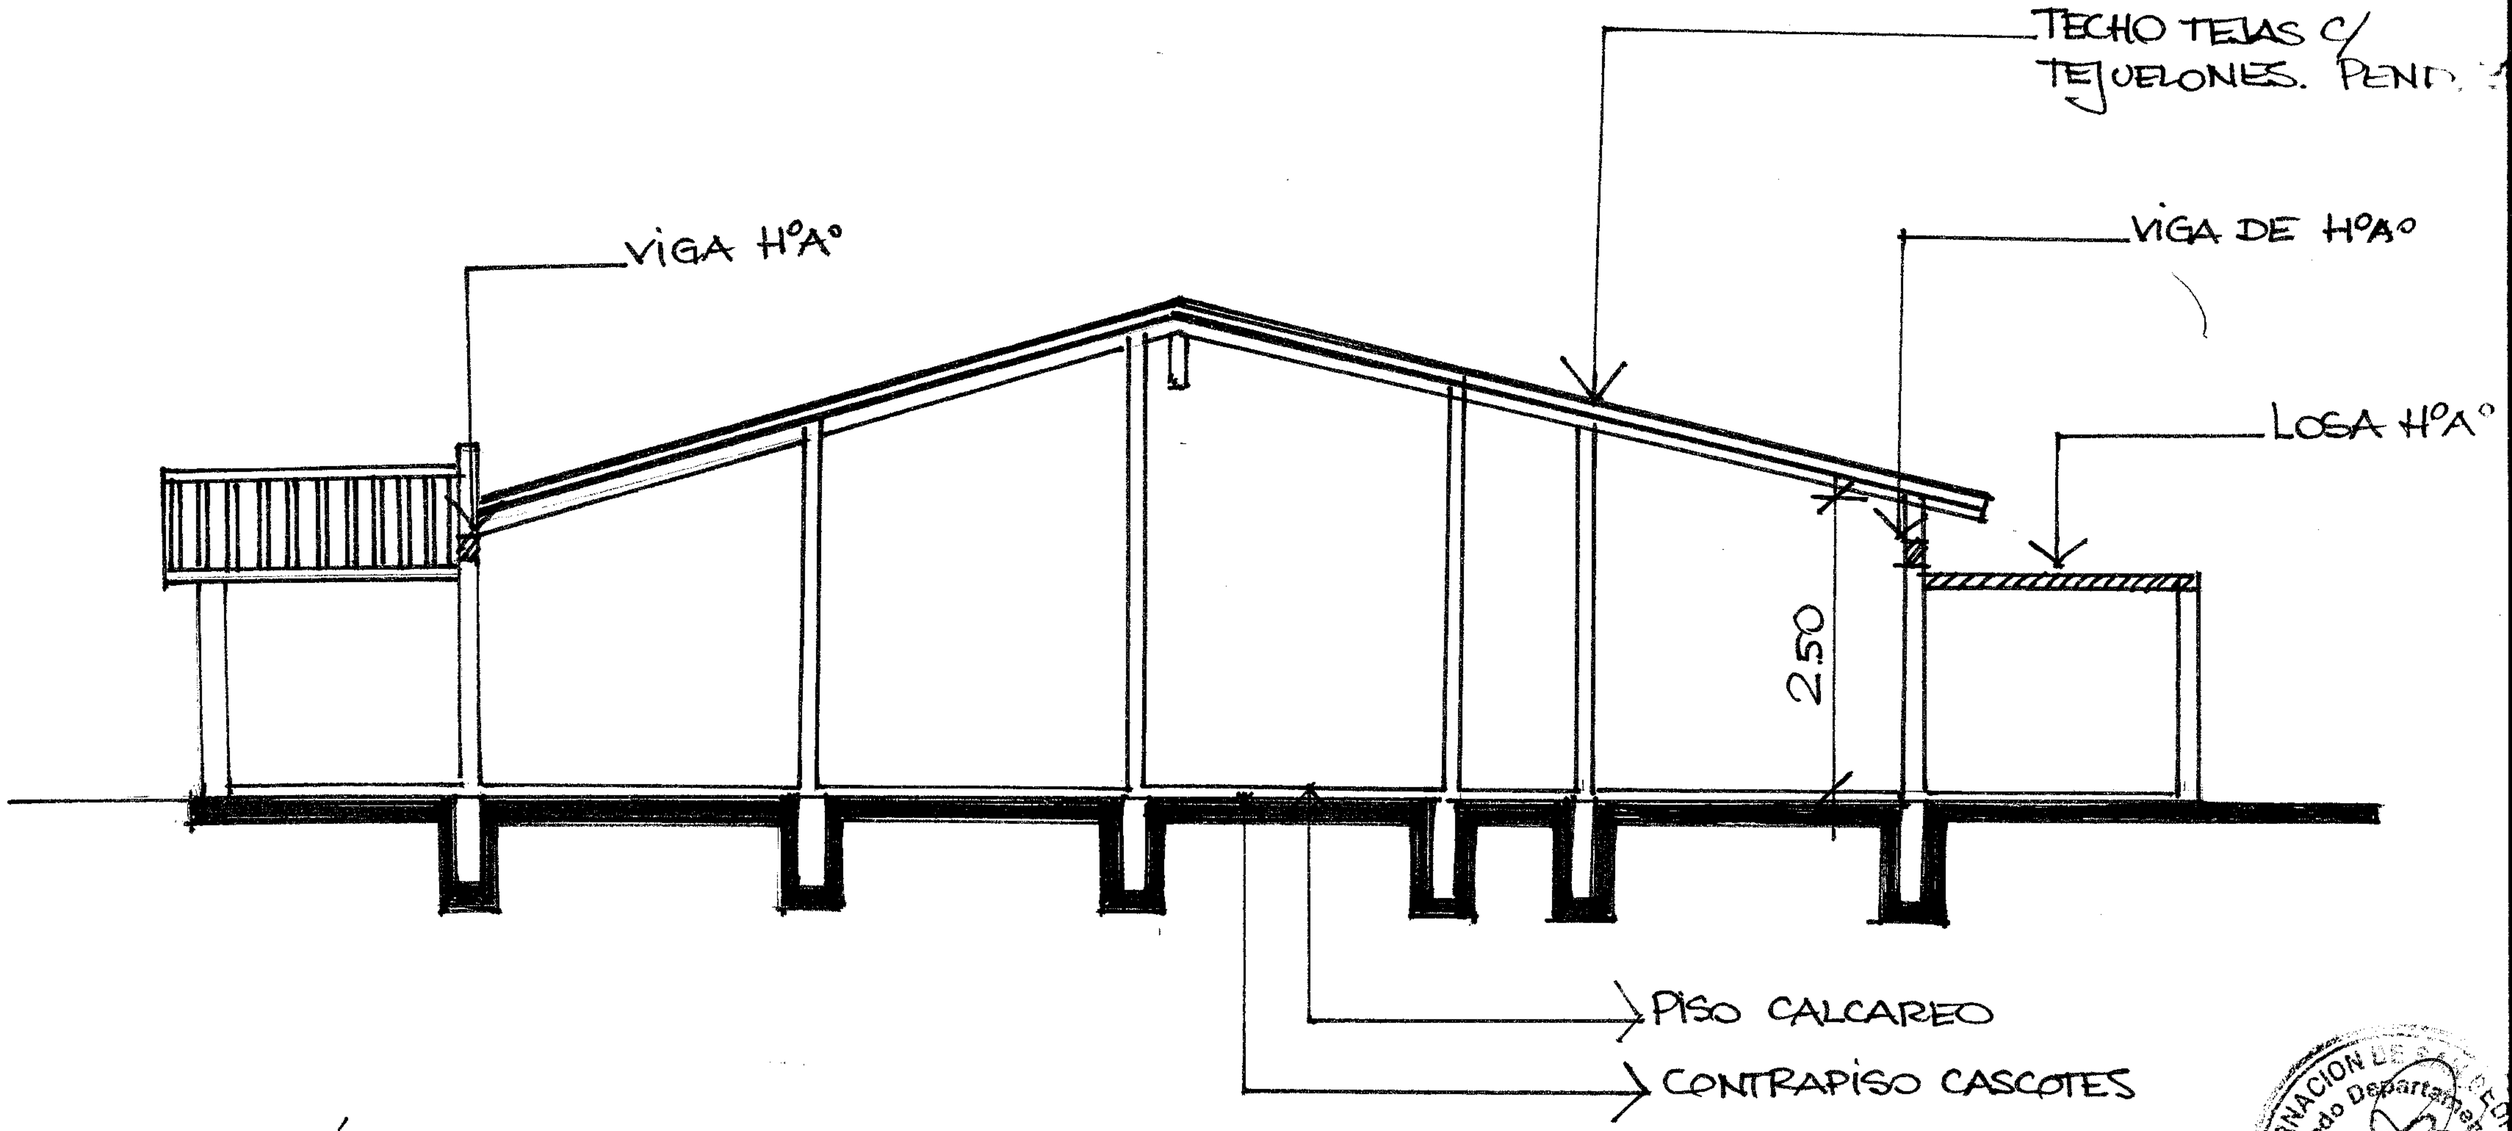

SECCIÓN LONGITUDINAL

ESC. 1:100

OBRA: GUARDERÍA
UBICACIÓN: GUAYAIBI

GOBERNACIÓN DE CORRIENTES
Segundo Departamento
Secretaría de Obras Públ